

上层平面图 1:100

建筑	
结构	
给排水	
暖通	
电气	

注册建筑师 (注册工程师) 印章  
REGISTERED ARCHITECT (REGISTERED ENGINEER) STAMP


项目编号	9117013
建设单位	东美市石炭污水处理有限公司
项目名称	东美市大塘村松山湖南部污水处理二期工程
子项名称	生化池及MBR池

出图专用章  
STAMP FOR ISSUE

审定	董波	董波
审核	成英	成英
项目负责人	尹嘉	尹嘉
专业负责人	尹嘉	尹嘉
校对	尹嘉	尹嘉
设计	尹嘉	尹嘉
制图	尹嘉	尹嘉

图名:  
TITLE OF DRAWING  
生化池及MBR池工艺设计图 (三)

日期	2018年09月20日
比例	1:100
设计阶段	初步设计
专业及类别	水初
版次	初版

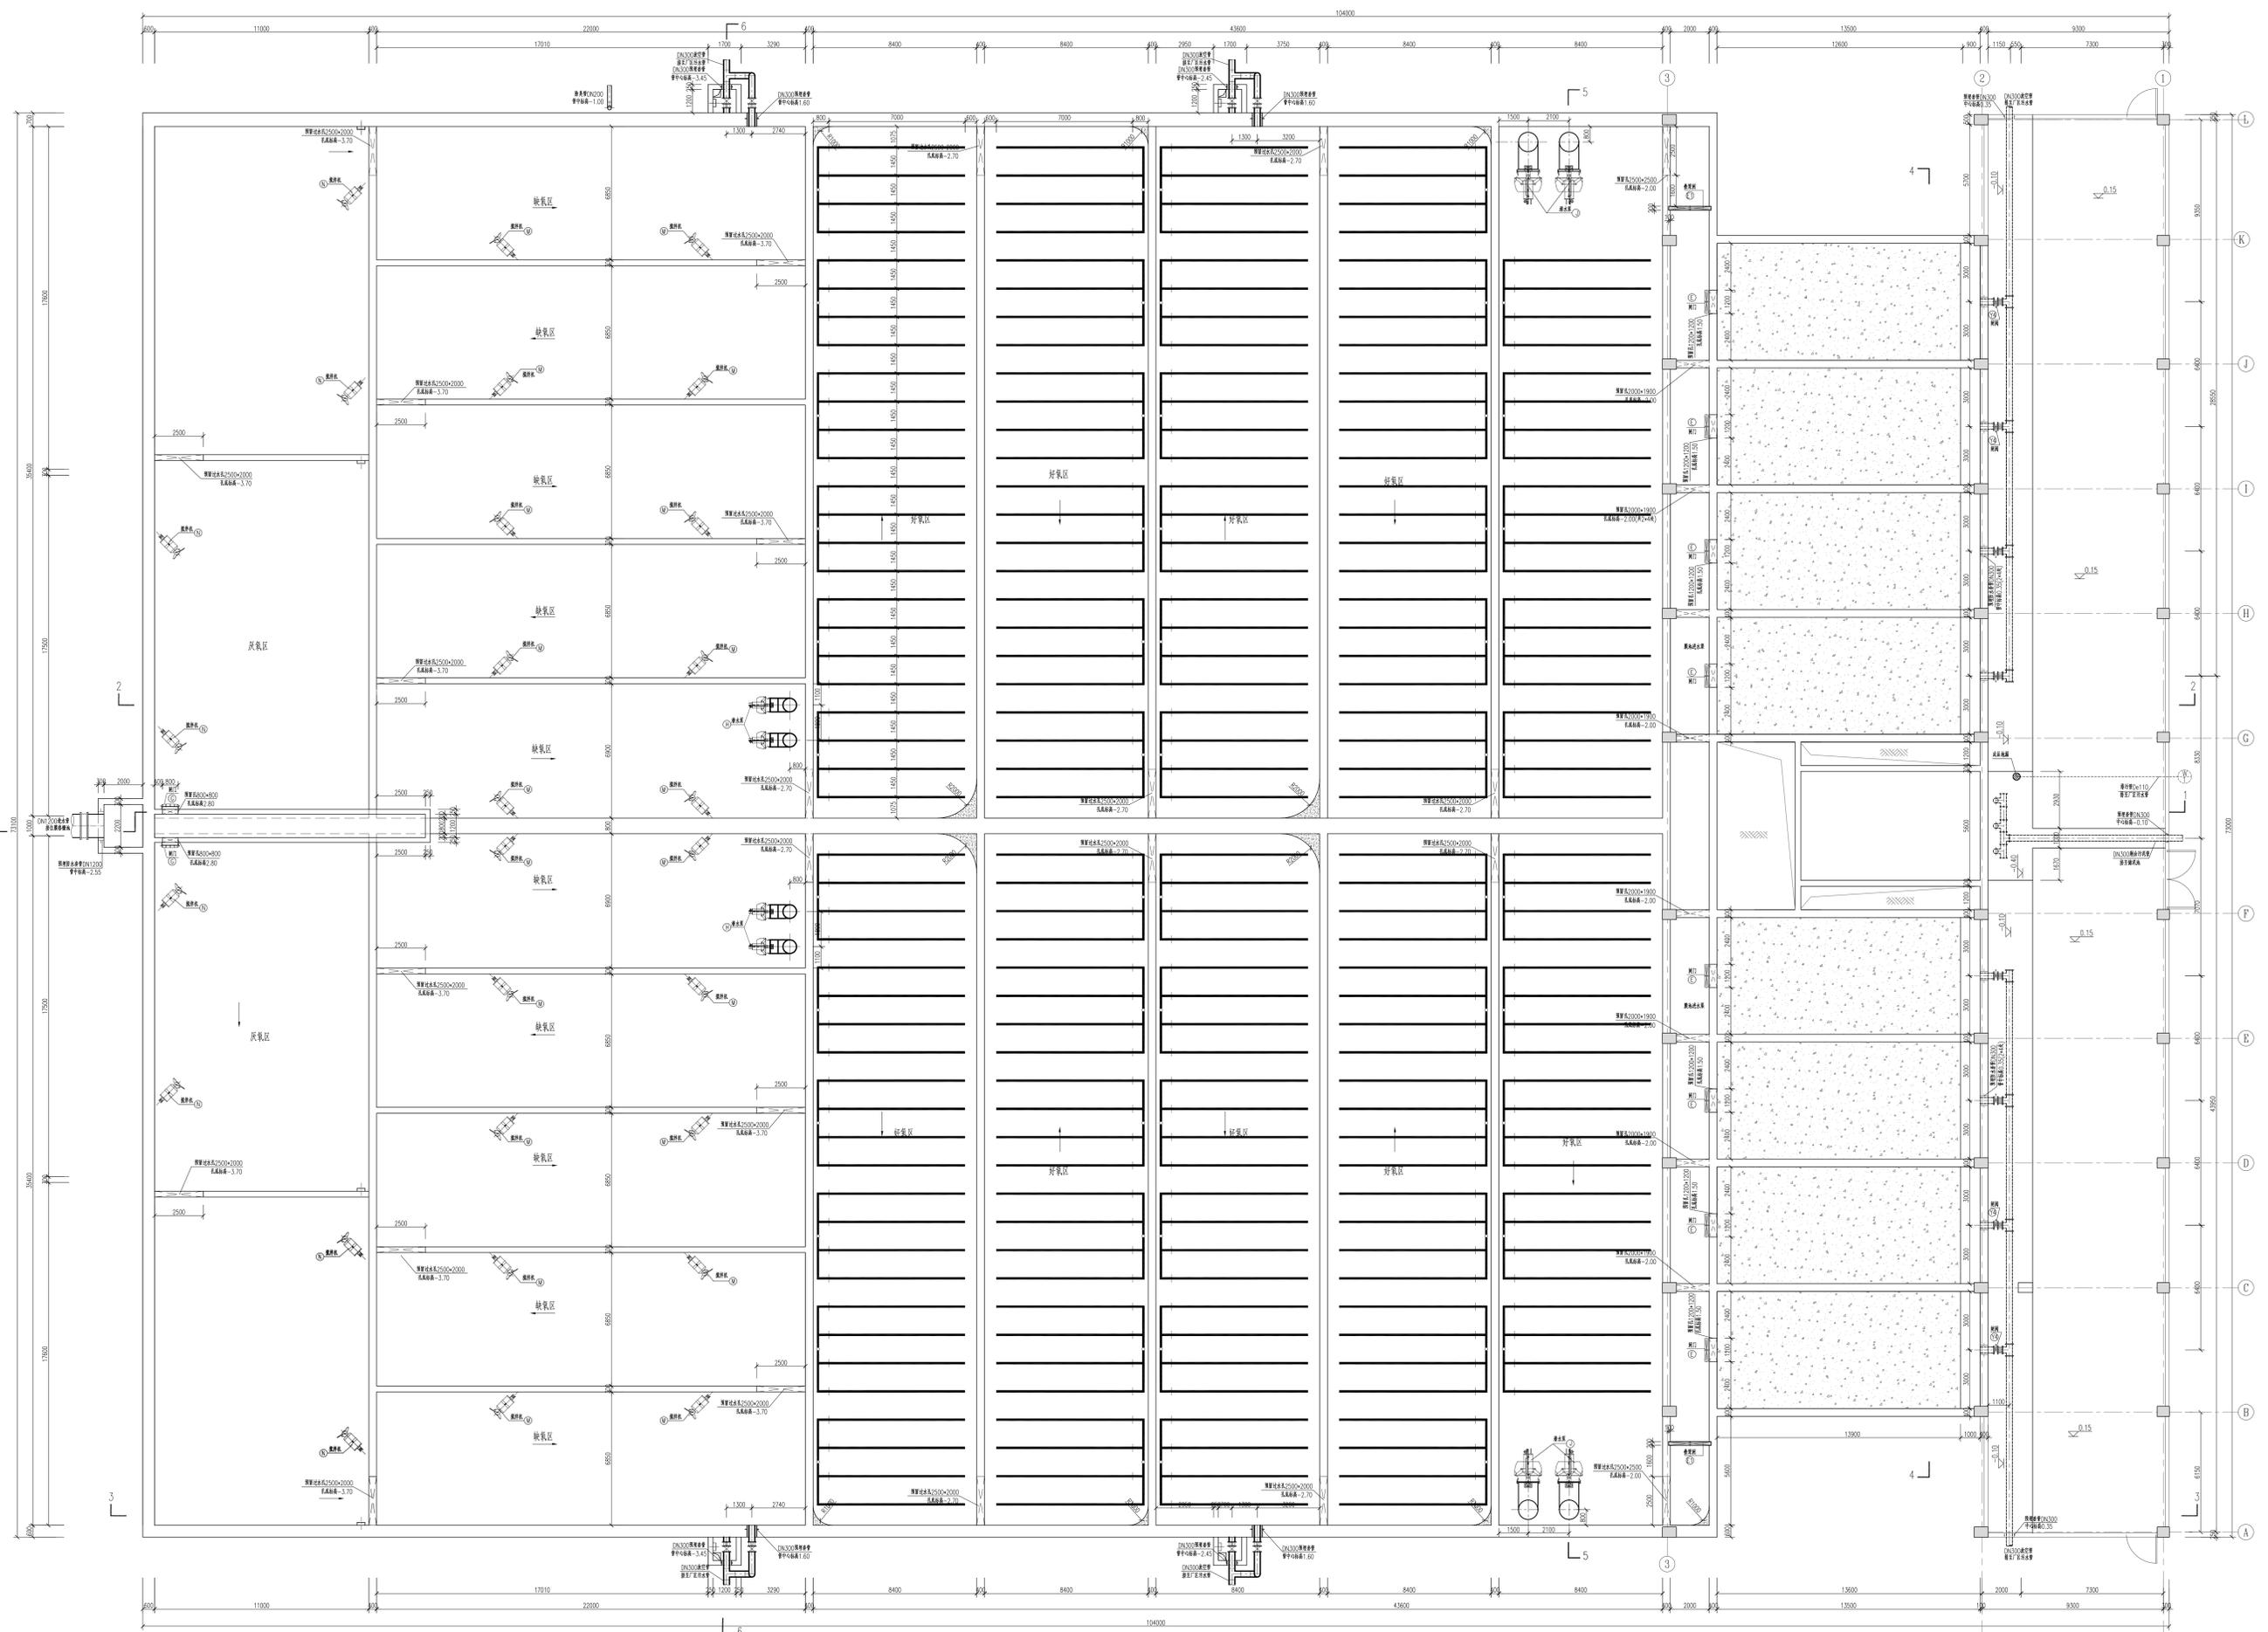

中层平面图 1:100


项目编号	9117013
建设单 位	东莞市石鼓污水处理有限公司
项目 名称	东莞市大朗镇松山湖南部污水处理厂一期提标及二期工程
子项 名称	生化池及MBR池

出图专用章  
STAMP FOR ISSUE

审 定	董汝福	董汝福
审 核	武荣	武荣
项目 负责人	卢嘉锡	卢嘉锡
专业 负责人	刘丹	刘丹
校 对	刘丹	刘丹
设 计	卢嘉锡	卢嘉锡
制 图	卢嘉锡	卢嘉锡

图 名:  
TITLE OF DRAWING  
生化池及MBR池工艺设计图(四)

日 期	2018年09月20日
比 例	1:100
设计 阶段	初步设计
专业 及 类别	水初 图号 009PS004
版 次	第A版 总张数 1张

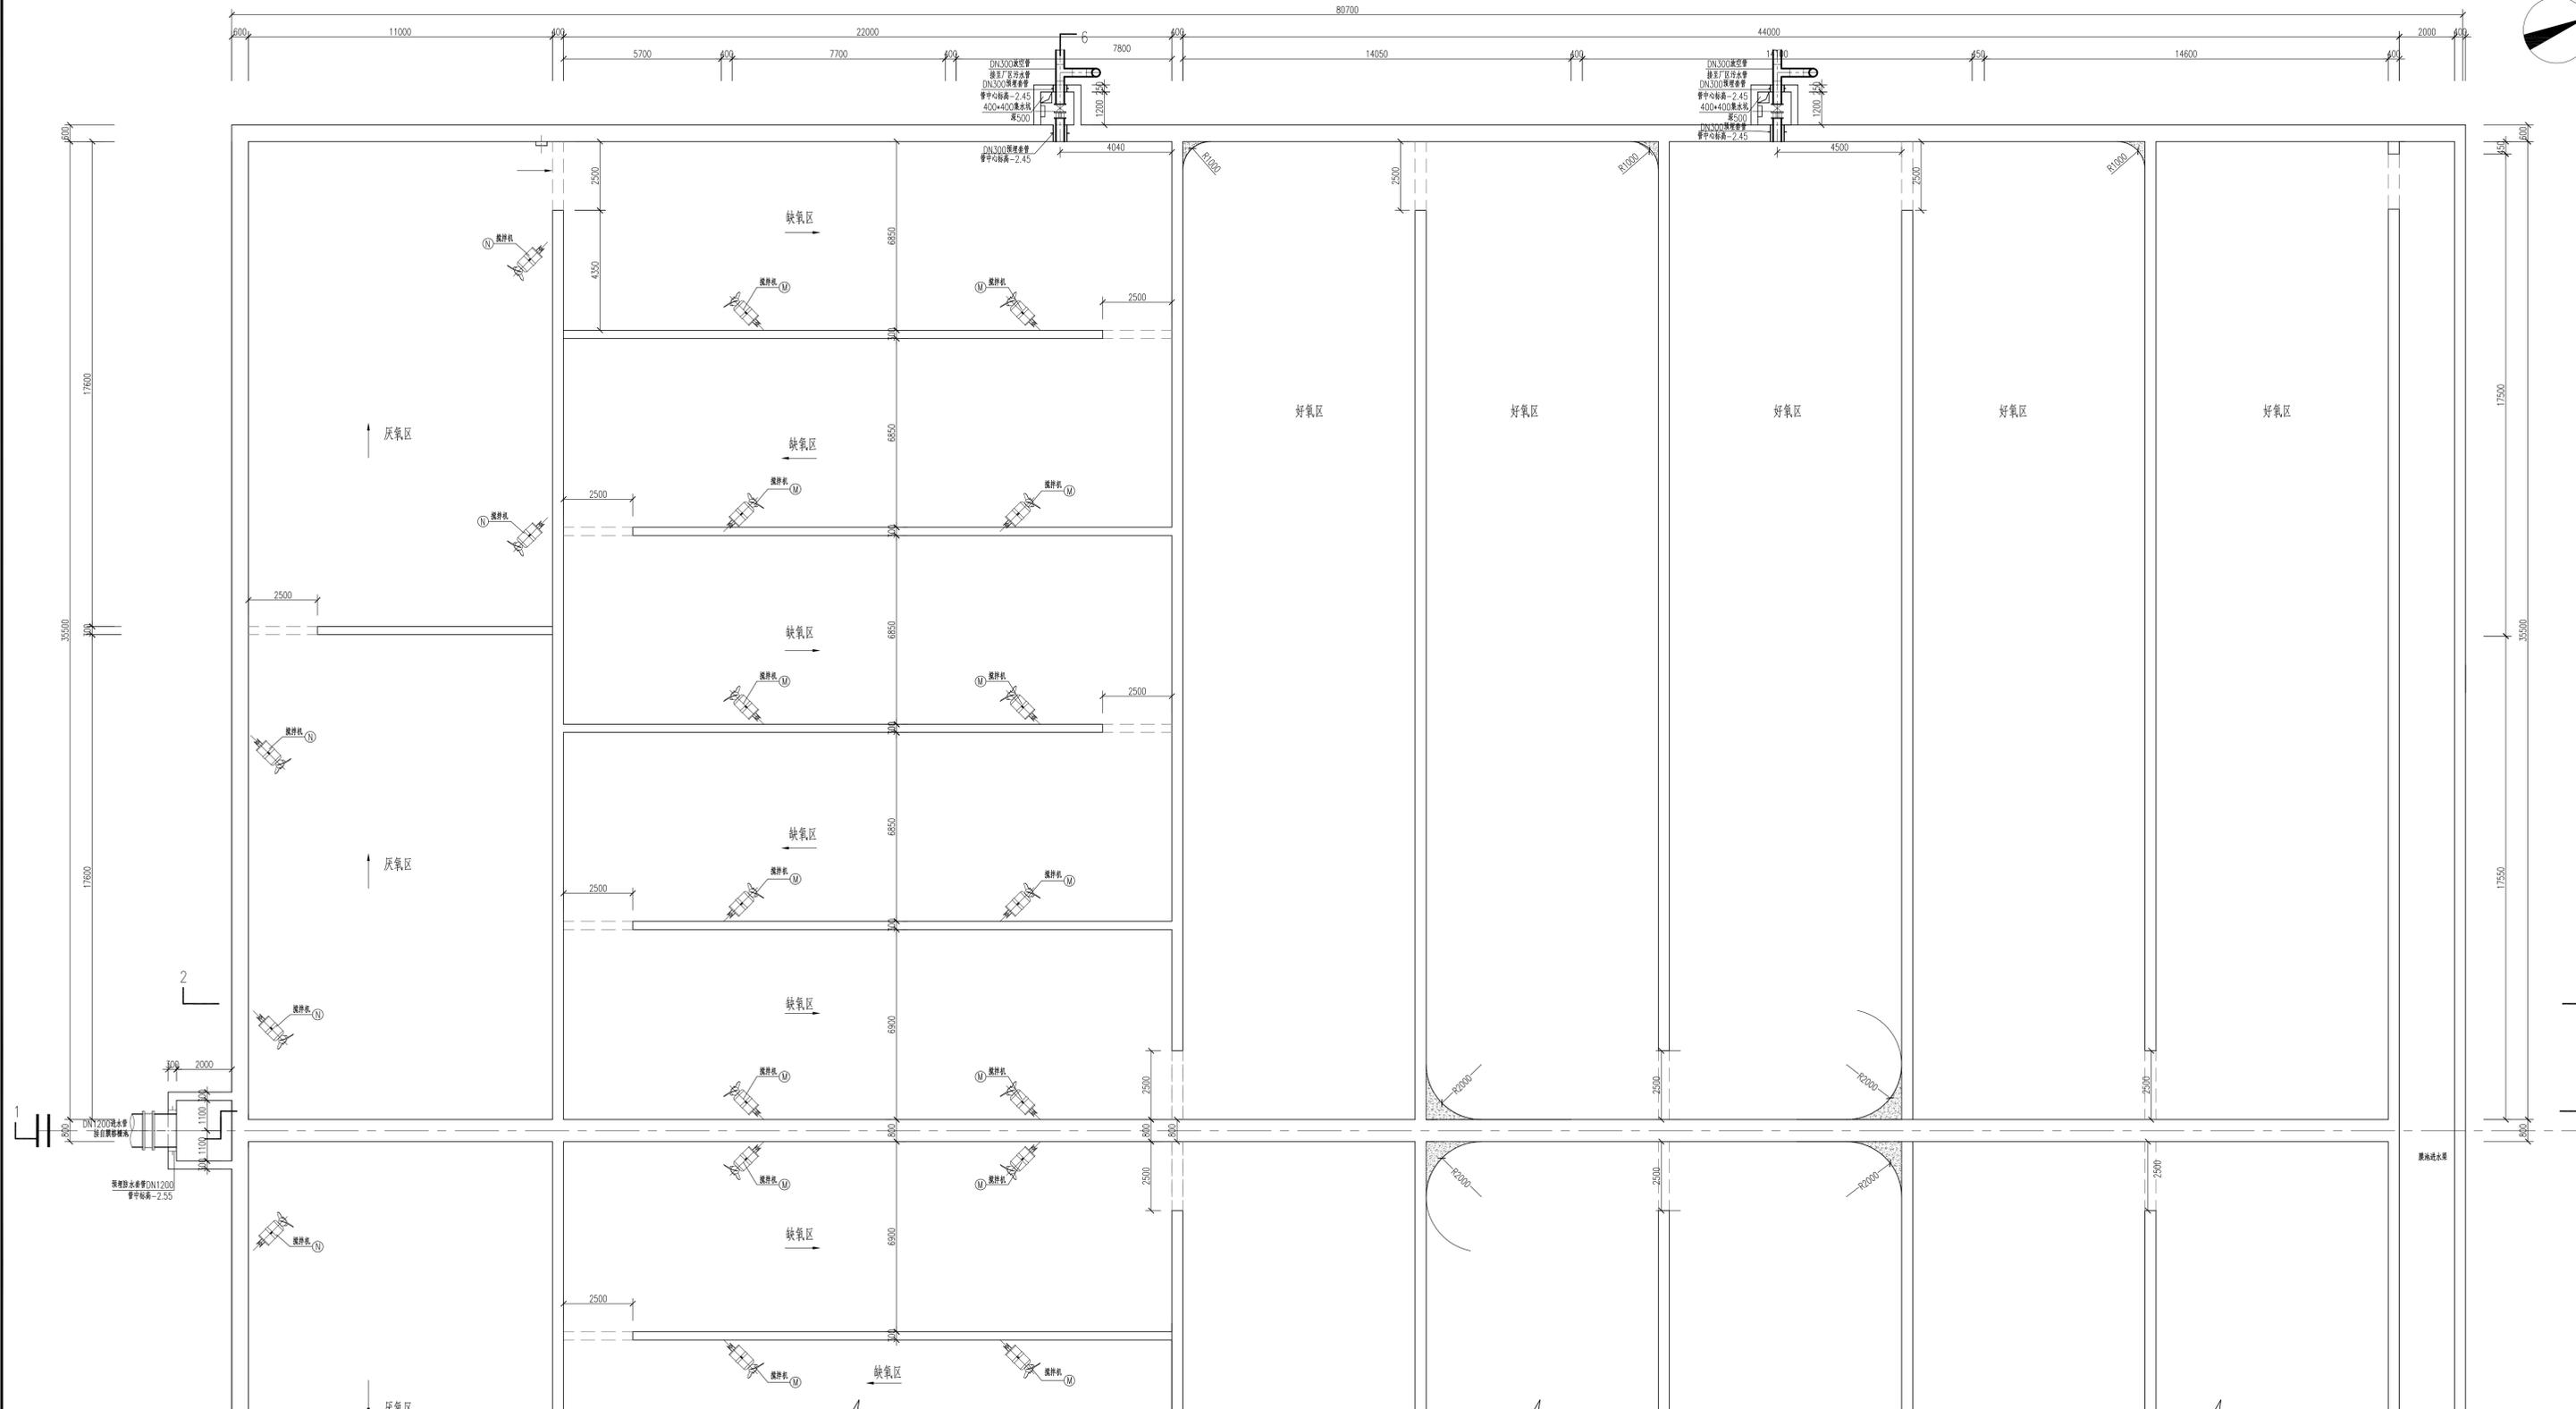

下层平面图 1:100

合作设计单位  
 注意:  
 1. 本图属著作权及其他相关权益属安徽省城建设研究院股份有限公司所有, 未经本公司书面同意, 不得复制或  
 本图。  
 2. 本图属应与其他相关配套设计文件统一使用。  
 3. 本图属本公司出图专用章, 图章无效。

建 筑	
ARCH.	
结 构	
STRUCT.	
给 排 水	
PLUMBING	
电 气	
ELECT.	

注册建筑师(注册工程师)印章  
 REGISTERED ARCHITECT (REGISTERED ENGINEER) STAMP


项目编号	9117013
建设单位	东莞市石鼓污水处理有限公司
项目名称	东莞市大朗镇松山湖南部污水处理二期提标及二期工程
子项名称	生化池及MBR池

出图专用章  
 STAMP FOR ISSUE


审 定	董敬超	卢嘉琦
审 核	武荣	卢嘉琦
项目负责人	卢嘉琦	卢嘉琦
方案设计师	卢嘉琦	卢嘉琦
专业负责人	刘丹	刘丹
校 对	刘丹	刘丹
设 计	卢嘉琦	卢嘉琦
制 图	卢嘉琦	卢嘉琦

图 名:  
 TITLE OF DRAWING  
 生化池及MBR池工艺设计图(五)

日 期	2018年09月20日
比 例	1:100
设计阶段	初步设计
专业及类别	水初 图章
版 次	第A版 总张数

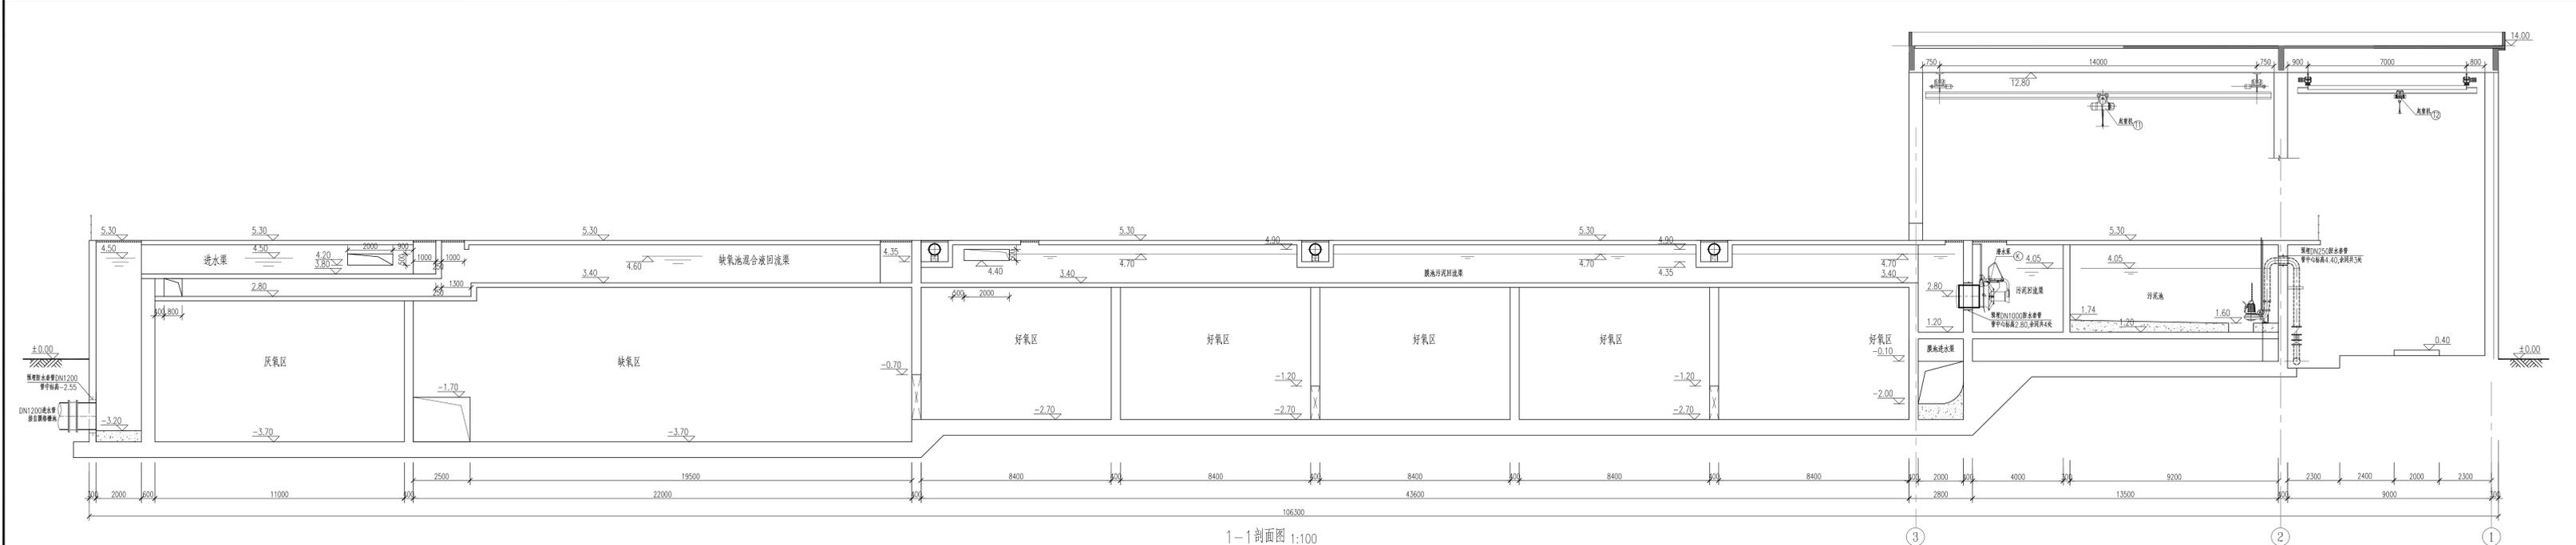

1-1 剖面图 1:100

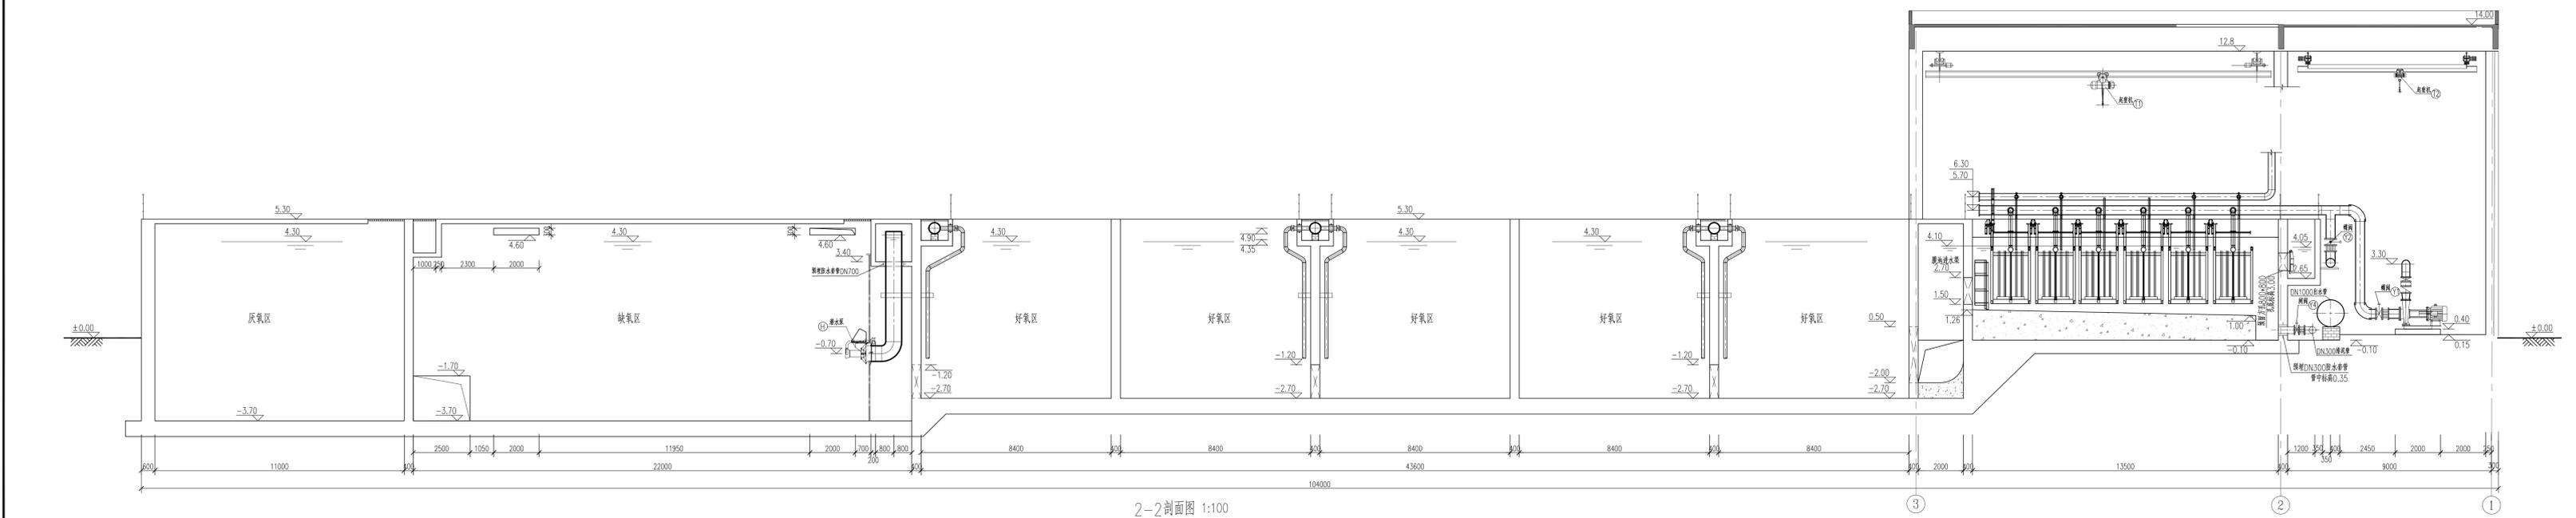

2-2 剖面图 1:100

项目编号	9117013
建设单位	东莞市石鼓污水处理有限公司
项目名称	东莞市大岭山镇山涌南涌污水 处理厂二期提标及二期工程
子项名称	生化池及MBR池


出图专用章  
STAMP FOR ISSUE

审 定	董敬超	刘洪
审 核	武荣	刘洪
项目负责人	卢嘉媛	卢嘉媛
方案设计师	卢嘉媛	卢嘉媛
专业负责人	刘丹	刘丹
校 对	刘丹	刘丹
设 计	卢嘉媛	卢嘉媛
制 图	卢嘉媛	卢嘉媛


图 名:  
TITLE OF DRAWING

生化池及MBR池工艺设计图(六)

日 期	2018年09月20日
比 例	1:100
设计阶段	初步设计
专业及类别	水初 图号: 009PS004
版 次	第A版 总张数

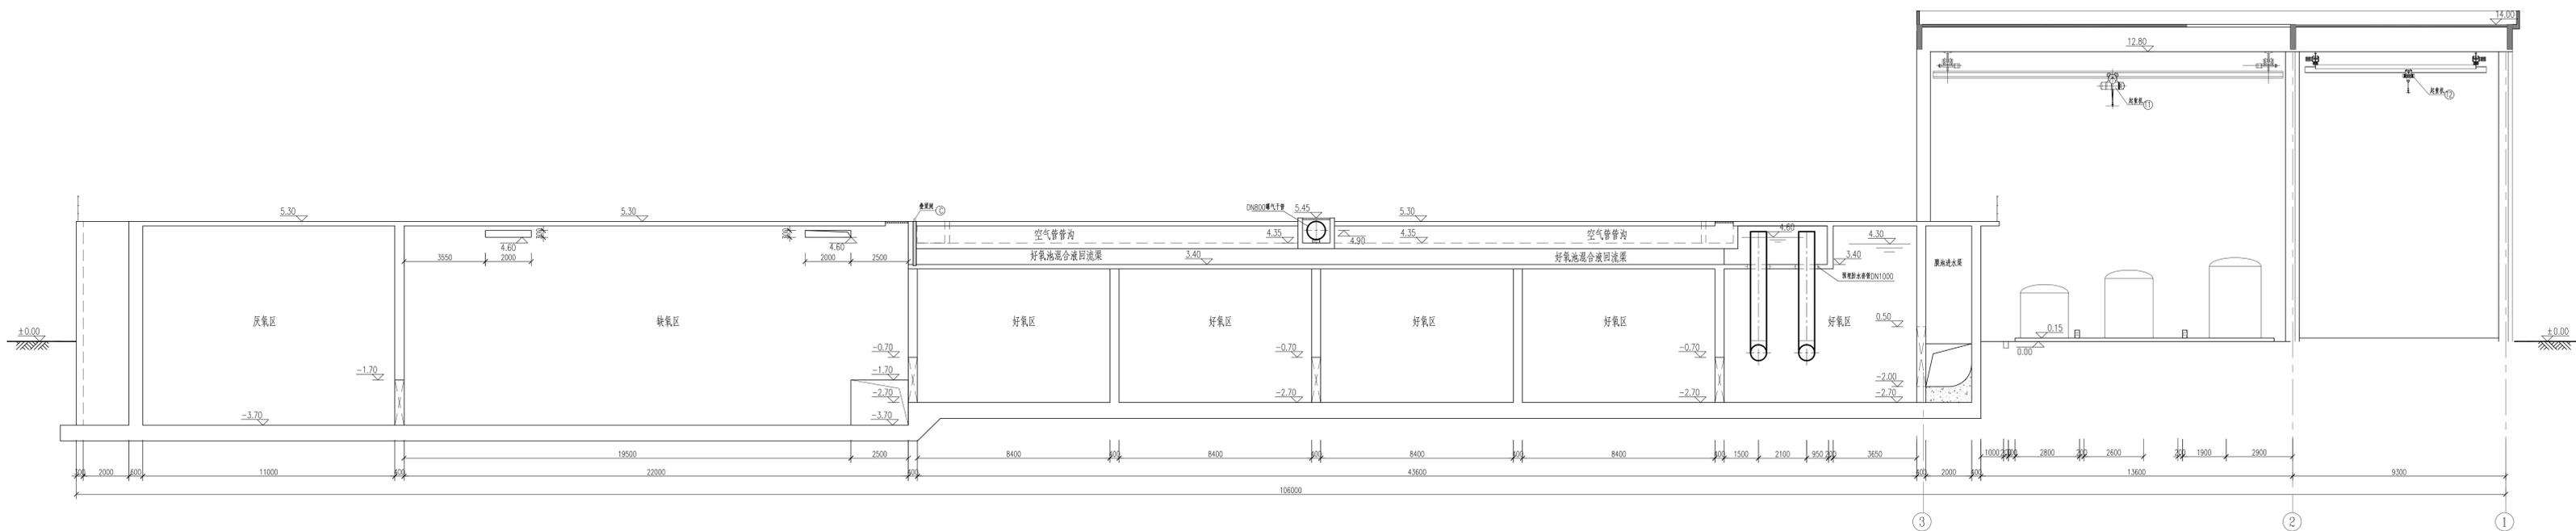

3-3剖面图 1:100

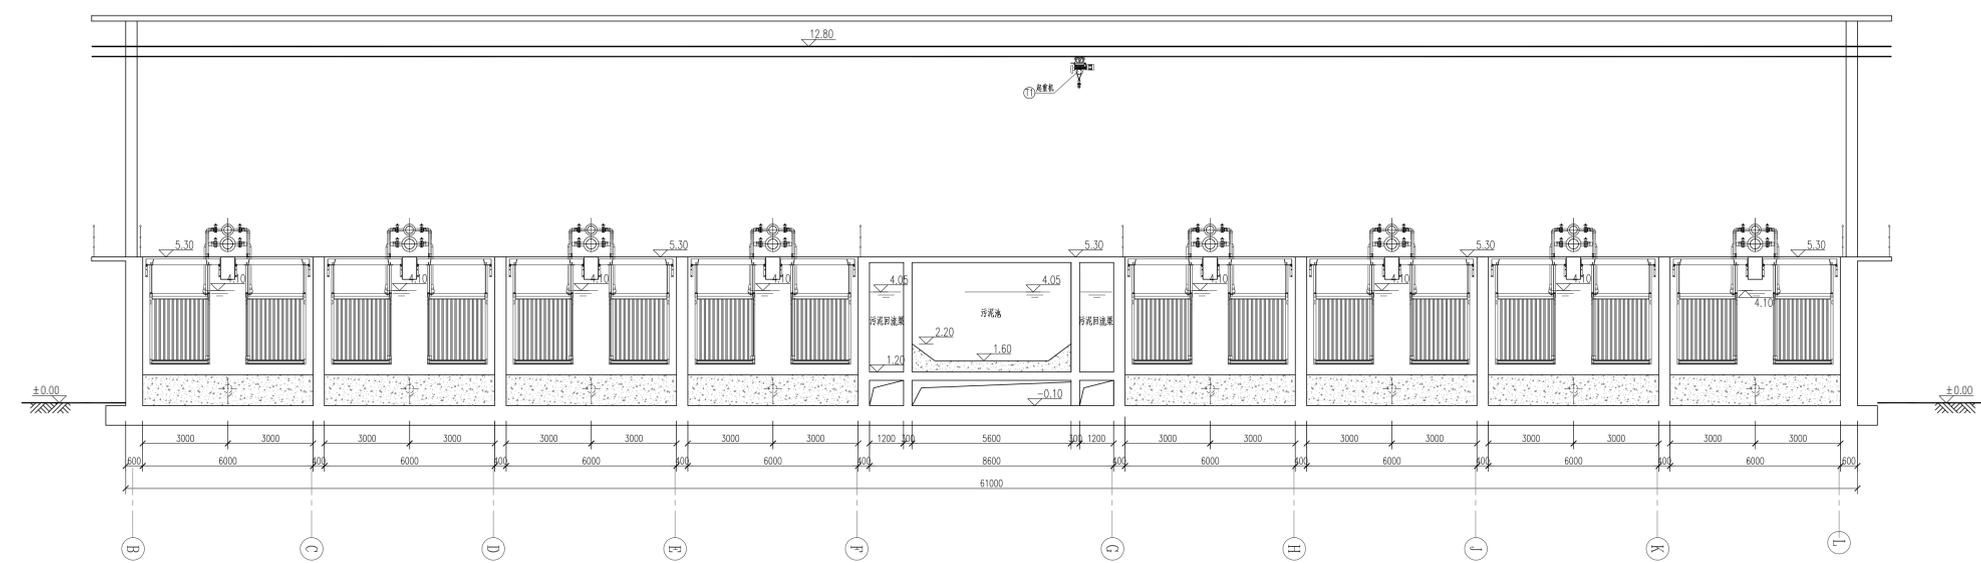

4-4剖面图 1:100

