

东莞市水务集团供水有限公司 石龙分公司设备楼装修工程 设计施工图纸(建筑类)

中华人民共和国一级注册建筑师
姓名: 刘 静
注册号: 4405859-012
有效期至: 至2027年2月

广东省建设工程勘察设计出图专用章
单位名称: 广东广筑工程设计有限公司
业务范围: 建筑行业(建筑工程)甲级
资质证书编号: A144058591
有效期至: 2028年12月29日

广东广筑工程设计有限公司

2025-6

序号 SERIAL No.	图 纸 名 称	图 号 DRAWN No	规格 SPECS	附 注 NOTE
54	一层管网部立面图A04~A05~A06~A07	LM-A05	A3	
55	一层饭厅1立面图A08~A09~A10~A11	LM-A06	A3	
56	一层男卫立面图A12~A13~A14~A15	LM-A07	A3	
57	二层女卫立面图A16~A17~A18~A19	LM-A08	A3	
58	二层立面图索引图	LM-B00	A3	
59	二层梯厅立面图B01~B02	LM-B01	A3	
60	二层过道立面图B03	LM-B02	A3	
61	二层过道立面图B04	LM-B03	A3	
62	二层过道立面图B05~B06	LM-B04	A3	
63	二层总经理立面图B07~B08~B09	LM-B05	A3	
64	二层会议室2立面图B10~B11~B12	LM-B06	A3	
65	二层综合部立面图B13~B14~B15	LM-B07	A3	
66	二层会议室立面图B16~B17~B18~B19	LM-B08	A3	
67	二层男卫立面图B20~B21~B22~B23	LM-B09	A3	
68	二层女卫立面图B24~B25~B26~B27	LM-B10	A3	
69				
70				

建筑设计说明

[illegible]

综合技术经济指标一览表


项目	单位	数量	备注
规划总用地面积	M ²	21763.04	
总建筑面积	M ²	2276.22	
计容建筑面积	M ²	2276.22	
不计算容积率总建筑面积	M ²	0.00	
其中	地下建筑面积	M ²	0.00
	半地下室折算不计容积率建筑面积	M ²	0.00
	架空公共活动空间建筑面积	M ²	0.00
	其它建筑面积	M ²	0.00
容积率		0.10	
首层建筑占地面积	M ²	1479.89	
建筑密度	%	6.80	
绿地率	%	20.23	
最大层数	层	2	
最大高度	M	10.20	
机动车总停车位	辆	20	
其中	地上停车位	辆	20
	地下停车位	辆	
地面停车位	辆	20	
地面停车率	%	100	
配有充电设施停车位数量	辆	0.00	
配有充电设施停车位比例	%	0.00	

建筑物一览表

编号	建设阶段	建筑名称	基底面积	建筑面积	计容建筑面积	地上(下)层	规划高度
1#	已建	水泵配电房	578.06	578.06	578.06	1	4.10
2#	已建	制水设备间	126.08	252.16	252.16	2	7.70
3#	已建	设备间	118.13	118.13	118.13	1	4.10
4#	新建	岗亭	24.00	24.00	24.00	1	3.10
6#	新建	办公楼	633.62	1303.87	1303.87	1	8.40
合计			1479.89	2276.22	2276.22		

面积单位:平方米

N

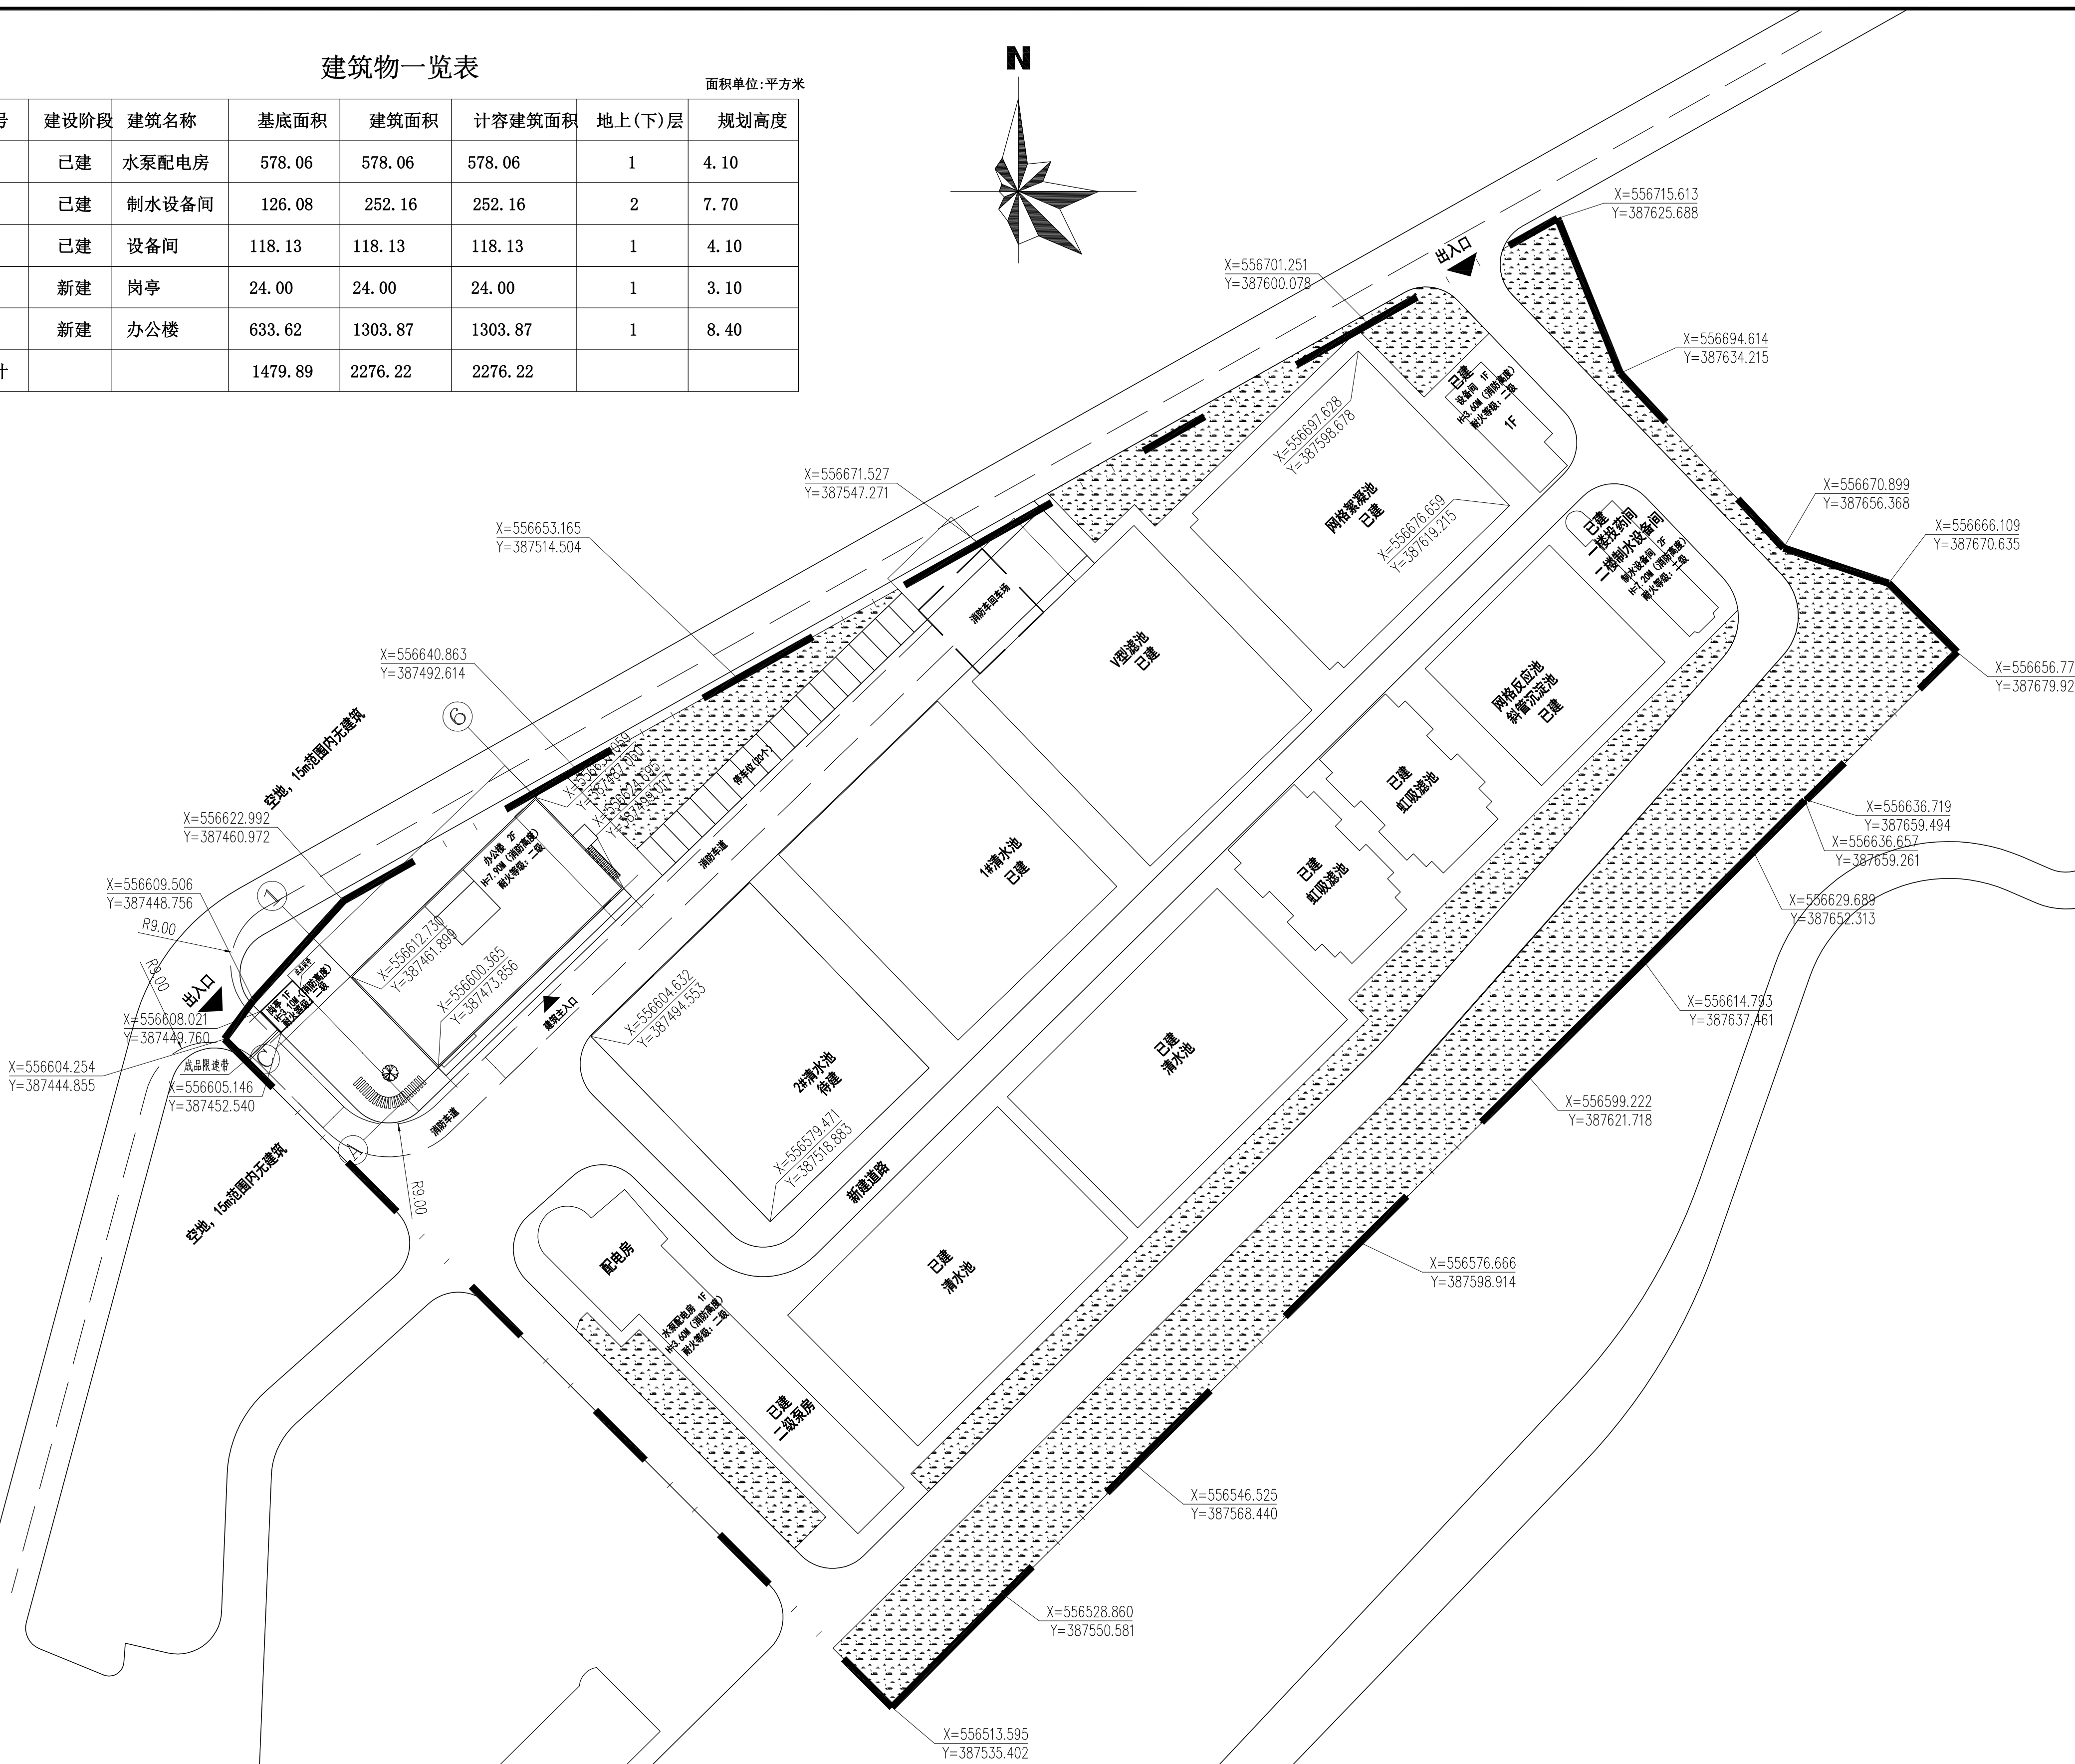

总平面图 1:500

总图说明:

- 图中坐标和标高与用地红线坐标系统和建设工程许可证坐标一致。
- 图中标注的尺寸均为建筑物外墙面之间、建筑物与相邻构筑物之间，或建筑物退用地红线的距离。
- 图中尺寸单位为毫米，坐标和标高均以米为单位。
- 图中道路、绿化、室外台阶仅为示意，具体以园林设计施工图为准。
- 消防回车场地为硬质场地，做法同消防车道，且注明消防车道及消防登高场地禁停警示牌。
- 消防车道的坡度≤8%，超过50m高度建筑转弯半径≥12m。消防车登高操作场地应与消防车道连通，场地的坡度≤3%。消防车道的路面和救援操作场地及其下面的建筑结构、管道、暗沟等，消防车在使用中应设置醒目的标志和采取保证消防车安全使用与快速通行的措施。道路荷载应至少满足36吨消防车的使用要求。消防车道在使用中应设置醒目的标记及禁停标线，采取保证消防车安全使用与快速通行的措施。


消防车道示意图

1:500

中华人民共和国一级注册建筑师
姓名: 刘 静
注册号: 4405859-012
有效期: 至2027年2月


广东省建设工程勘察设计专用章
单位名称: 广东广筑工程设计有限公司
业务范围: 建筑行业(建筑工程) 甲级
资质证书编号: A144058591
有效期至: 2028年12月29日

广东广筑工程设计有限公司				资质等级: 甲级 证书号: A144058591	
项目负责人	刘 静	建设单位	东莞市水务集团供水有限公司石龙分公司	工程号	
审核	刘 静	阶段	施工图	专业	建筑
审核	李家辉	工程名称	石龙分公司设备楼装修工程	版次	第一版
专业负责	刘 静	图 纸		日期	2025.6
设计	柯俊峰	图 纸		图号	JS-02
校对	曾远强	内 容	总平面图		

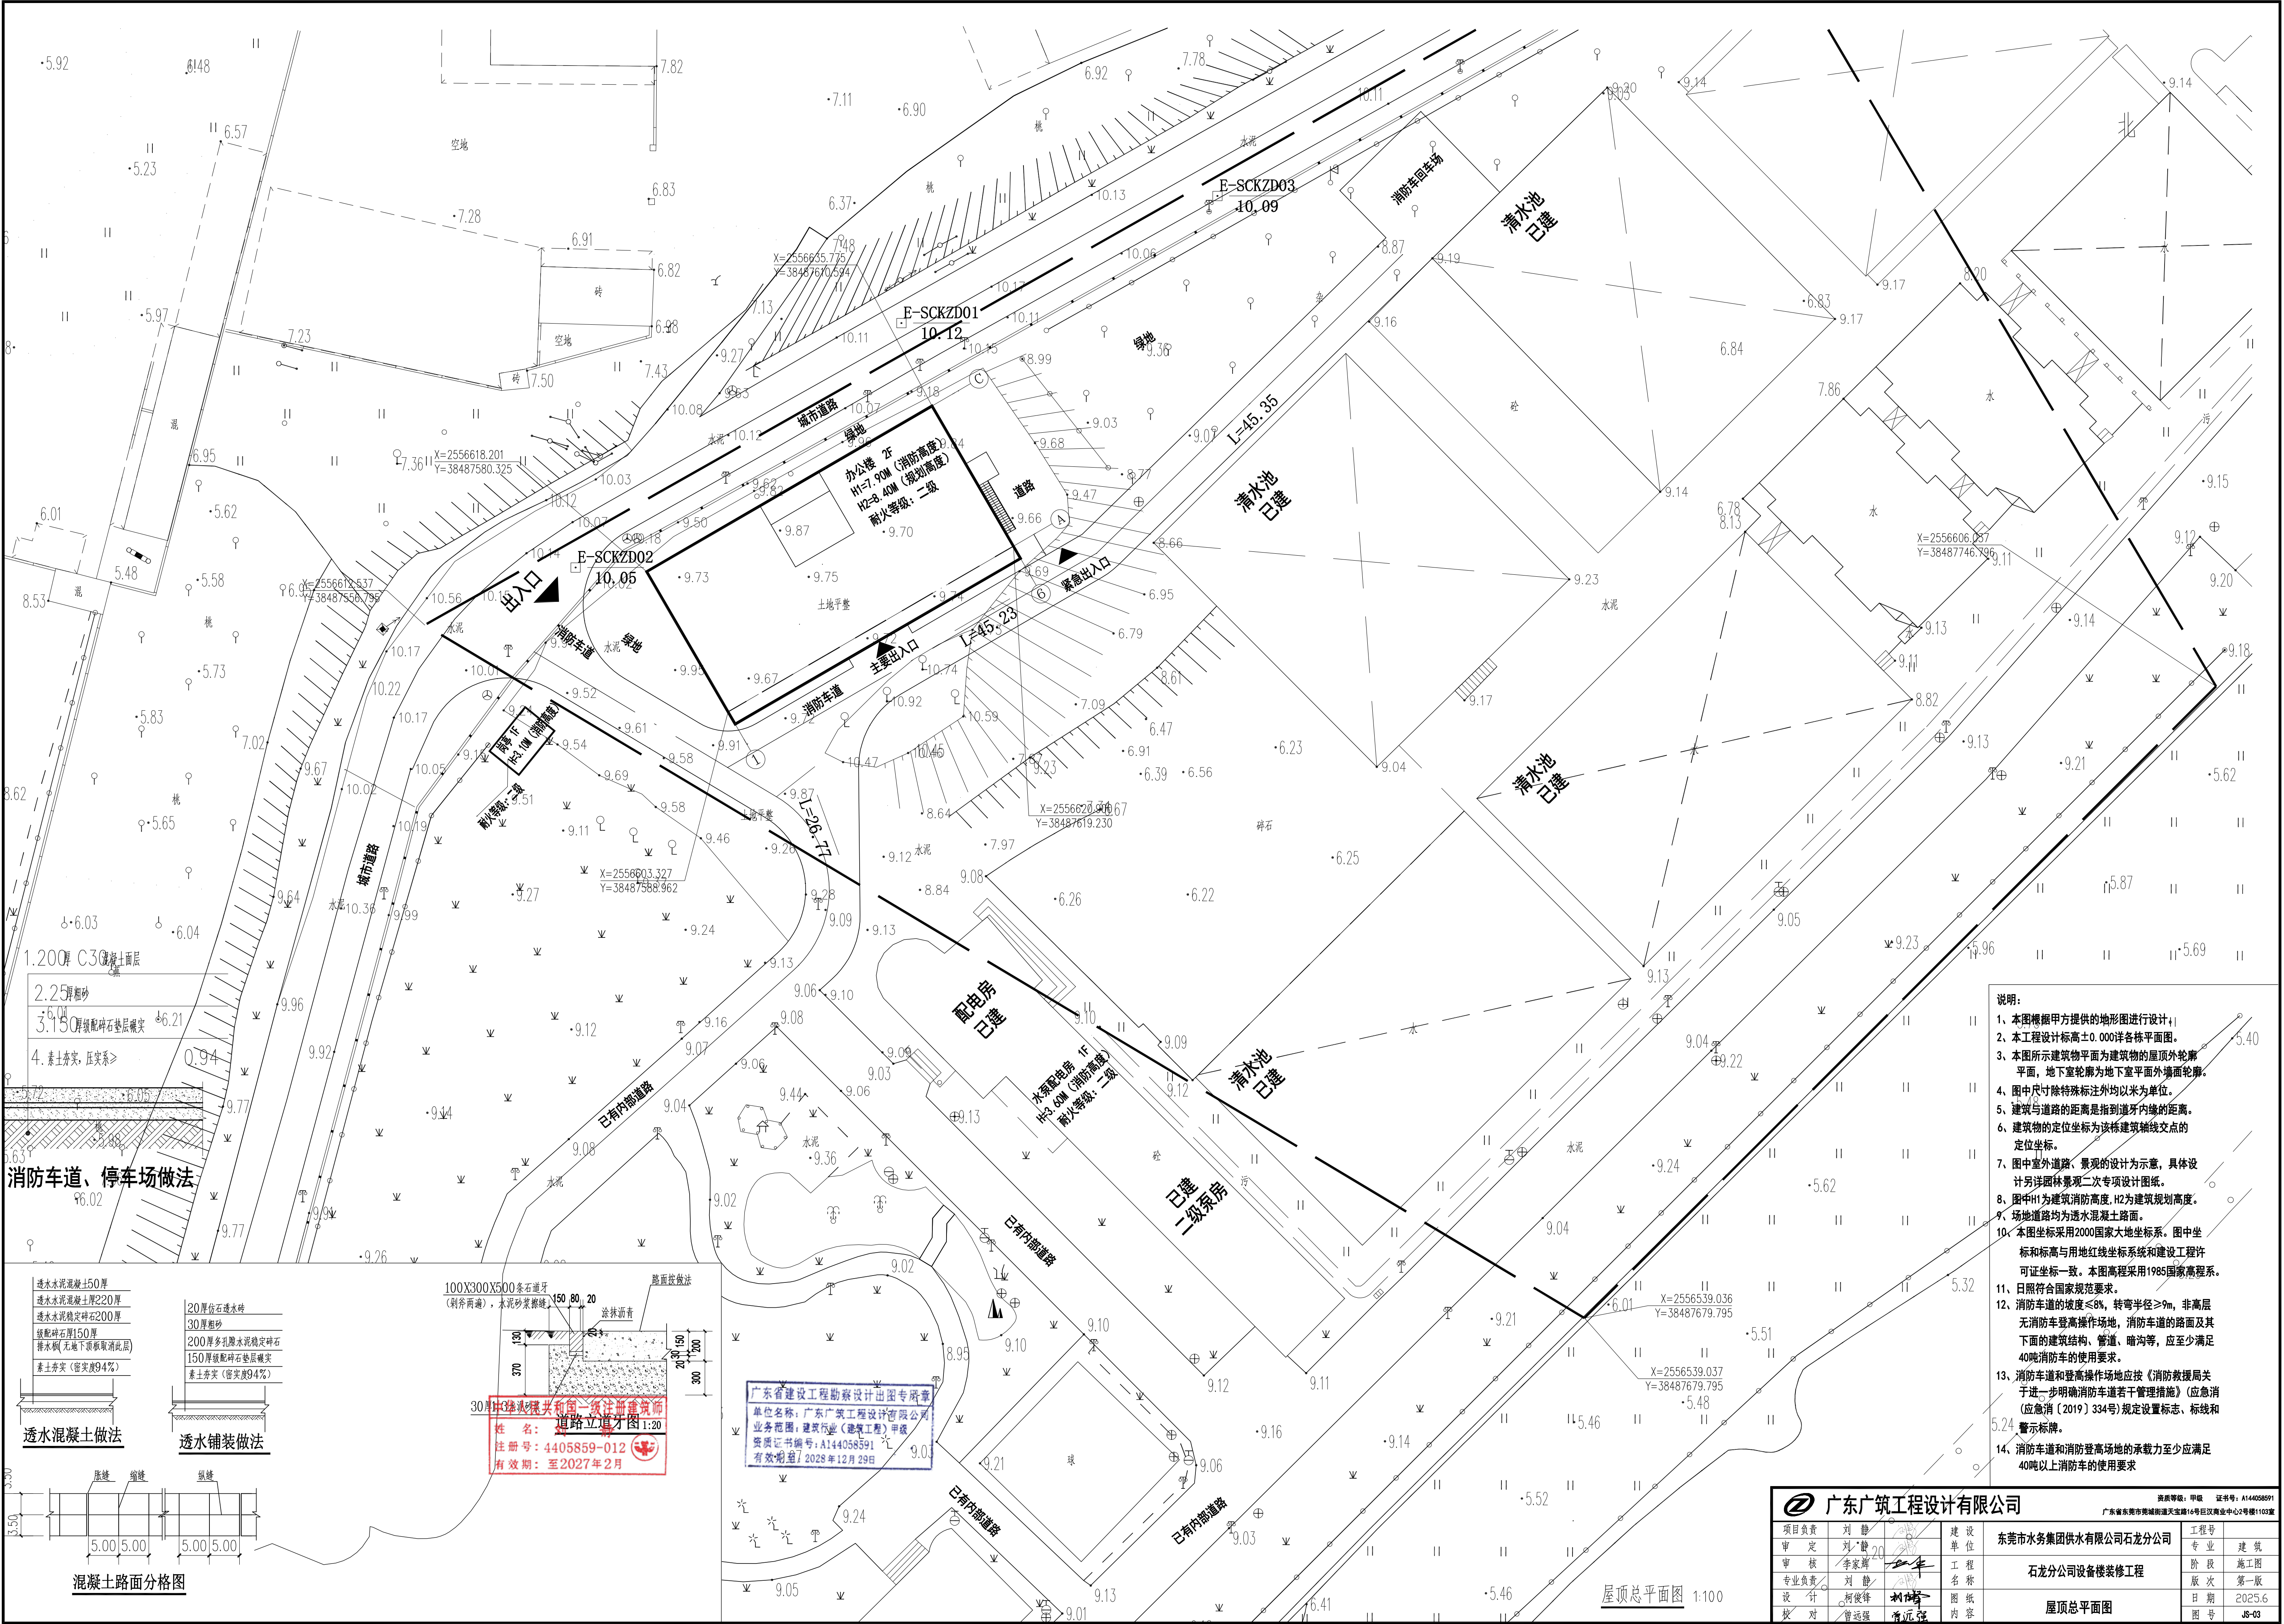


- 说明:
- 1、本图根据甲方提供的地形图进行设计;
 - 2、本工程设计标高±0.000各栋平面图。
 - 3、本图所示建筑物平面为建筑物的屋顶轮廓平面，地下室轮廓为地下室平面外轮廓。
 - 4、图中尺寸除特殊标注外均以米为单位。
 - 5、建筑与道路的距离是指到道牙内缘的距离。
 - 6、建筑物的定位坐标为该栋建筑轴线交点的定位坐标。
 - 7、图中室外道路、景观的设计为示意，具体设计另涉园林景观二次专项设计图纸。
 - 8、图中H1为建筑消防高度，H2为建筑规划高度。
 - 9、场地道路均为透水混凝土路面。
 - 10、本图坐标采用2000国家大地坐标系。图中坐标和标高与用地红线坐标系统和建设工程许可证书一致。本图高程采用1985国家高程系。
 - 11、日照符合国家标准要求。
 - 12、消防车道坡度≤8%，转弯半径≥9m，非高层无消防车登高操作场地，消防车道的路面及其下面的建筑结构、管道、暗沟等，应至少满足40吨消防车的使用要求。
 - 13、消防车道和登高操作场地应按《消防救援局关于进一步明确消防车若干管理措施》(应急消(应急消〔2019〕334号)规定设置标志、标线和警示牌。
 - 14、消防车道和消防登高场地的承载力至少应满足40吨以上消防车的使用要求。

广东广筑工程设计有限公司										资质等级：甲级 证书号：A14406591				
广东省东莞市南城街道南宝路16号16区玖商业中心2号楼103室														
项目负责	刘 静	审核	刘静	审核	李家辉	设计	柯俊峰	校对	曾远强	建设单位	东莞市水务集团供水有限公司石龙分公司	工程号	专业	建筑
审 定	刘静	审核	李家辉	设计	柯俊峰	校对	曾远强	建设单位	东莞市水务集团供水有限公司石龙分公司	工程名称	石龙分公司设备楼装修工程	阶段	施工图	
专业负责	刘 静	审核	李家辉	设计	柯俊峰	校对	曾远强	建设单位	东莞市水务集团供水有限公司石龙分公司	工程名称	石龙分公司设备楼装修工程	版次	第一版	
设 计	柯俊峰	审核	李家辉	设计	柯俊峰	校对	曾远强	建设单位	东莞市水务集团供水有限公司石龙分公司	工程名称	石龙分公司设备楼装修工程	日期	2025.6	
校 对	曾远强	审核	李家辉	设计	柯俊峰	校对	曾远强	建设单位	东莞市水务集团供水有限公司石龙分公司	工程名称	石龙分公司设备楼装修工程	图号	J5-03	
										屋顶总平面图				

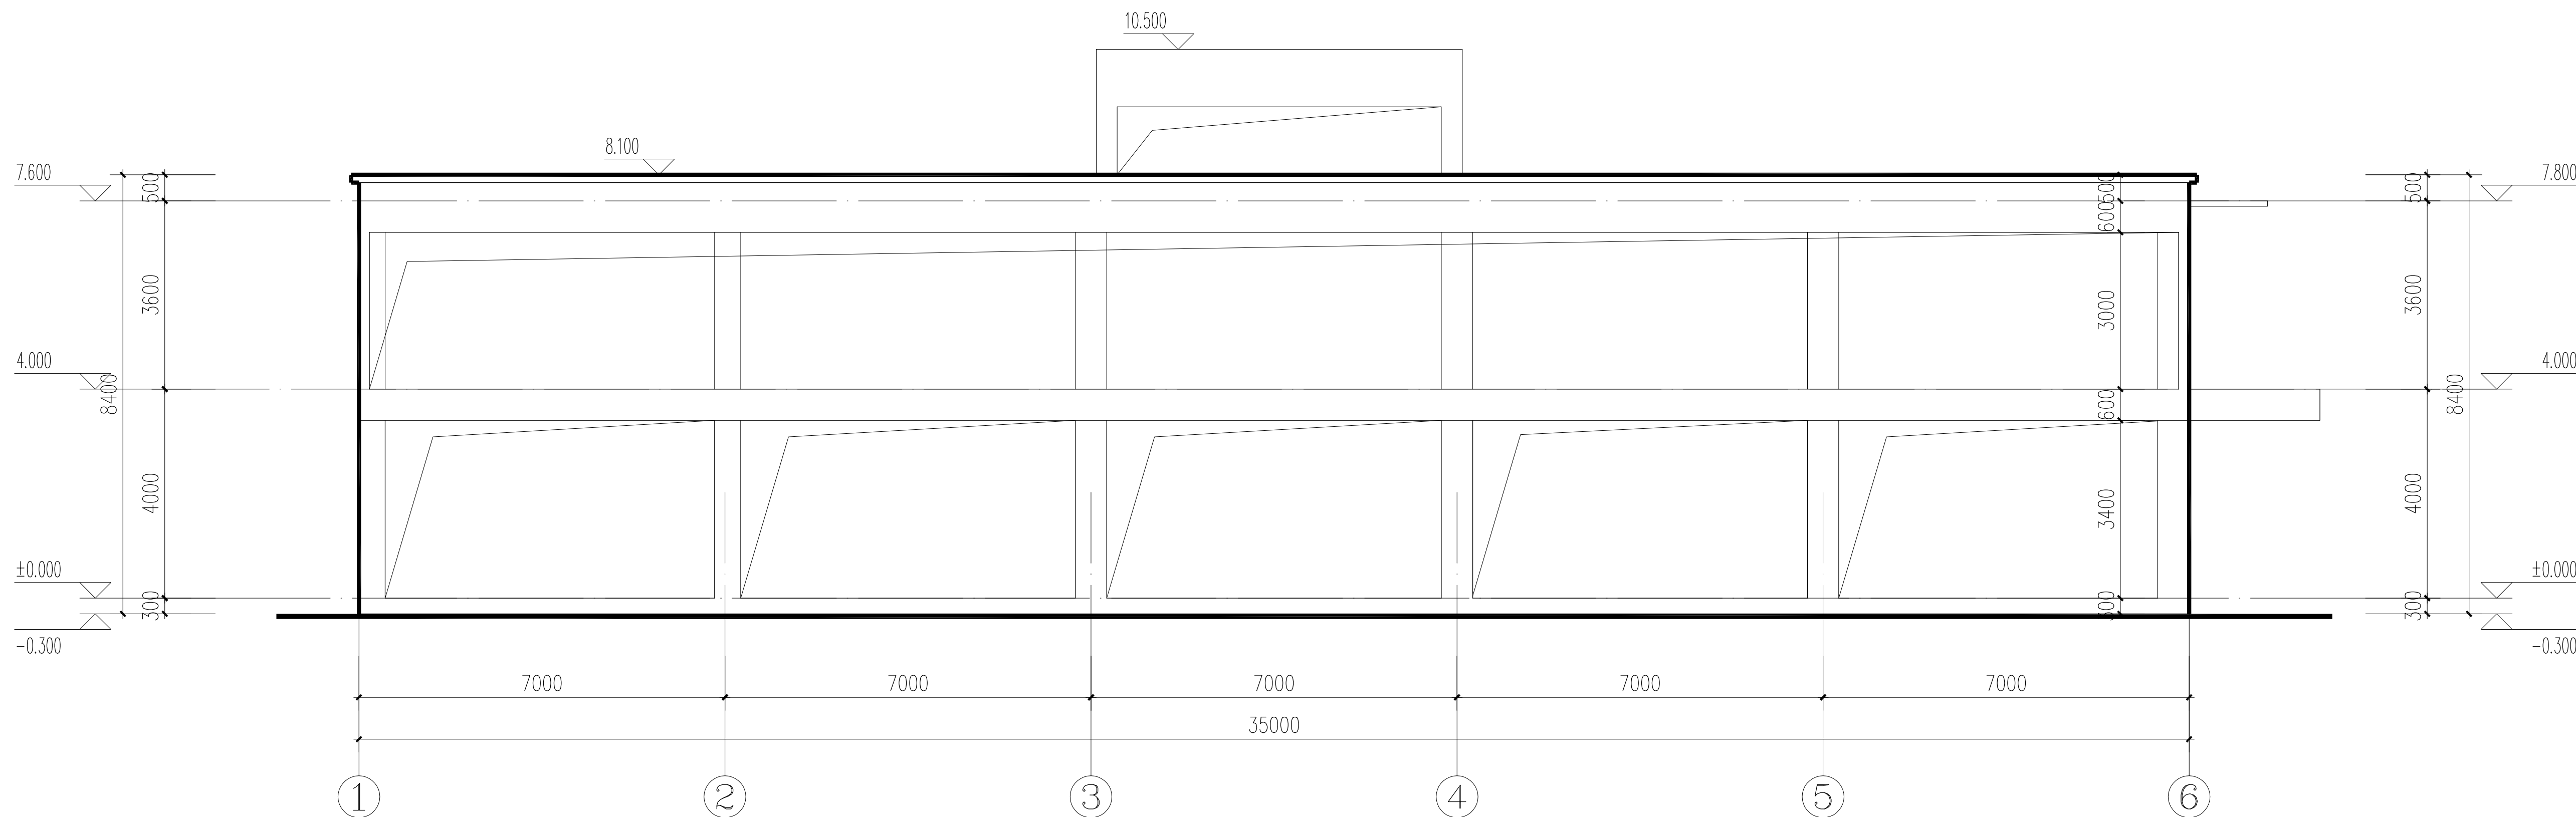

①~⑥轴现状立面图 1:100

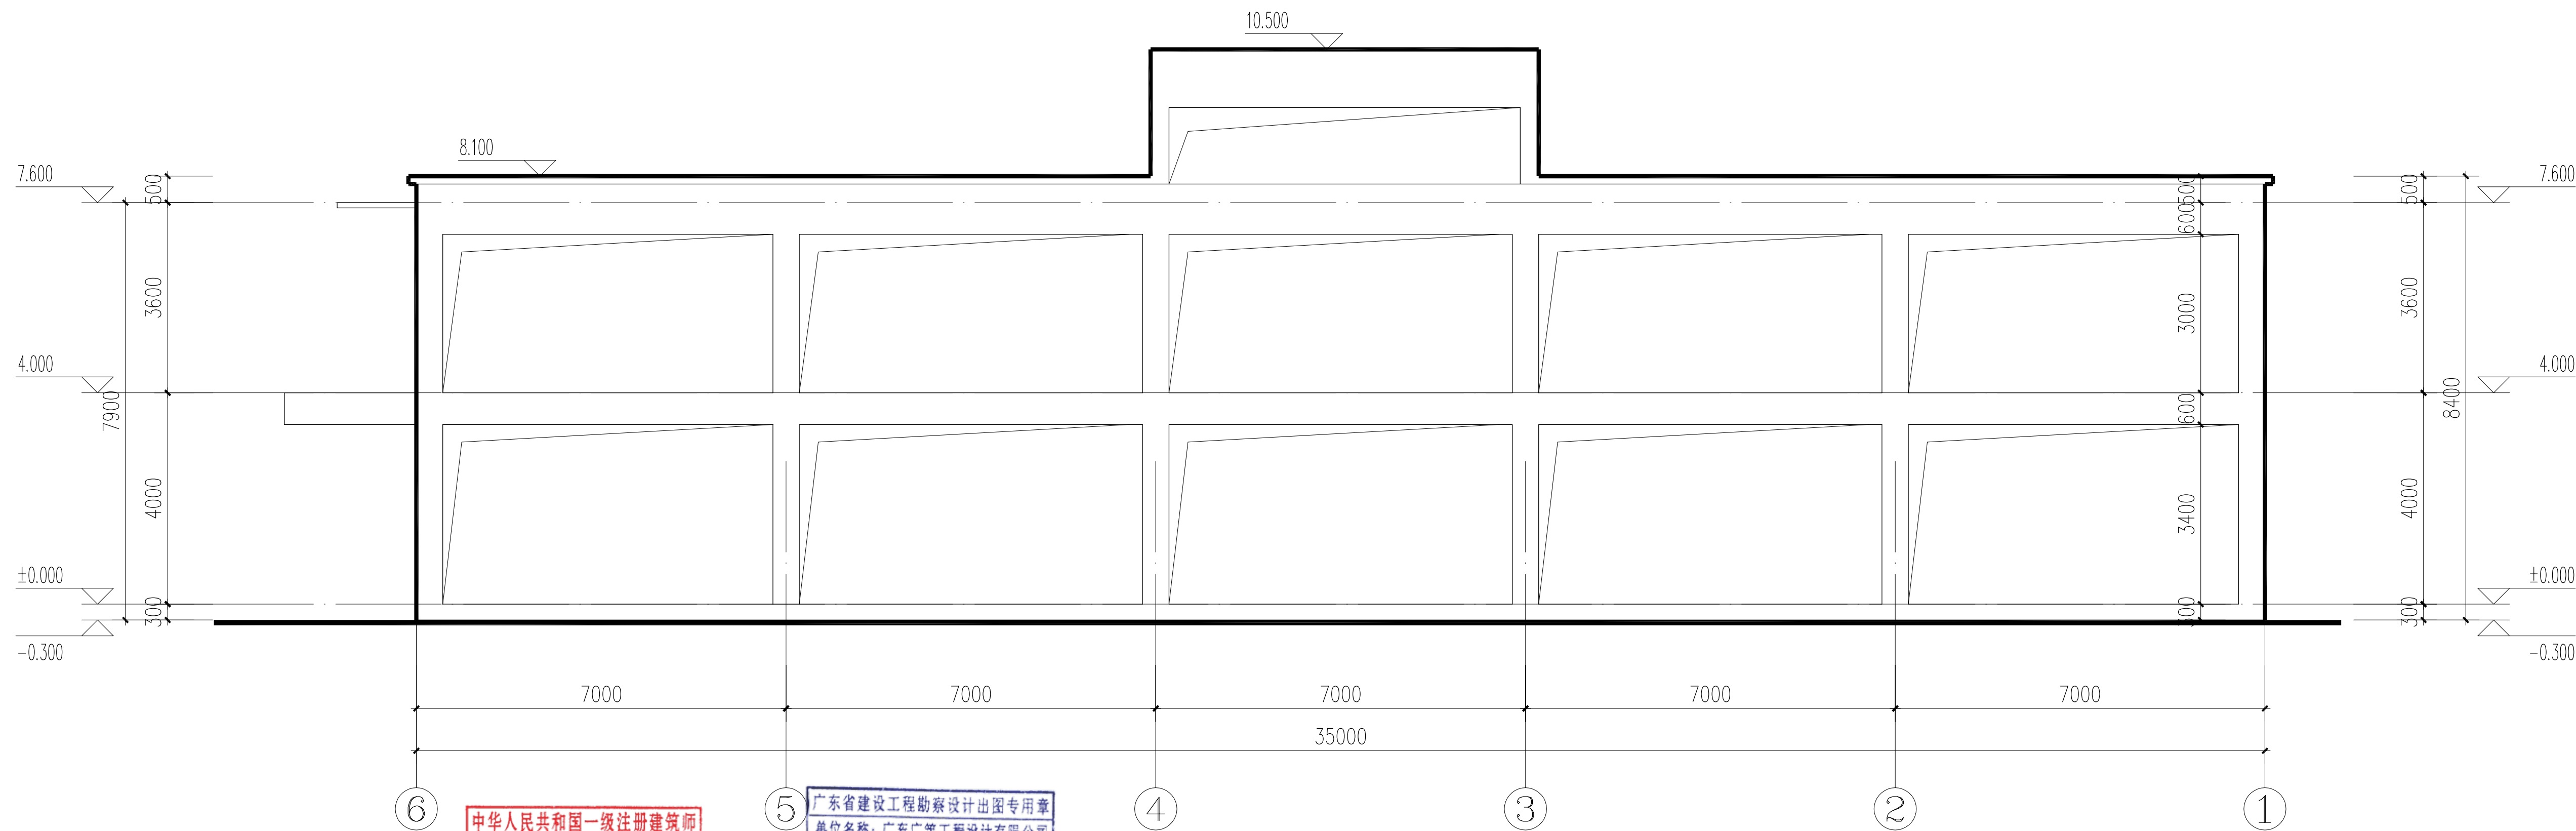


⑥~①轴现状立面图 1:100


中华人民共和国一级注册建筑师
姓名: 刘 静
注册号: 4405859-012
有效期至: 至2027年2月

广东省建设工程勘察设计专用章
单位名称: 广东广筑工程设计有限公司
业务范围: 建筑行业(建筑工程)甲级
资质证书编号: A144058591
有效期至: 2028年12月29日

广东广筑工程设计有限公司					资质等级: 甲级 证书号: A144058591	
项目负责人	刘 静	建设单位	东莞市水务集团供水有限公司石龙分公司		工程号	
审 定	刘 静	工 程	石龙分公司设备楼装修工程		专 业	建 筑
审 核	李家辉	名 称			阶 段	施工图
专业负责	刘 静	图 纸			版 次	第一版
设 计	柯俊锋	图 纸			日 期	2025.6
校 对	曾远强	内 容	①~⑥轴现状立面图 ⑥~①轴现状立面图		图 号	JS-04

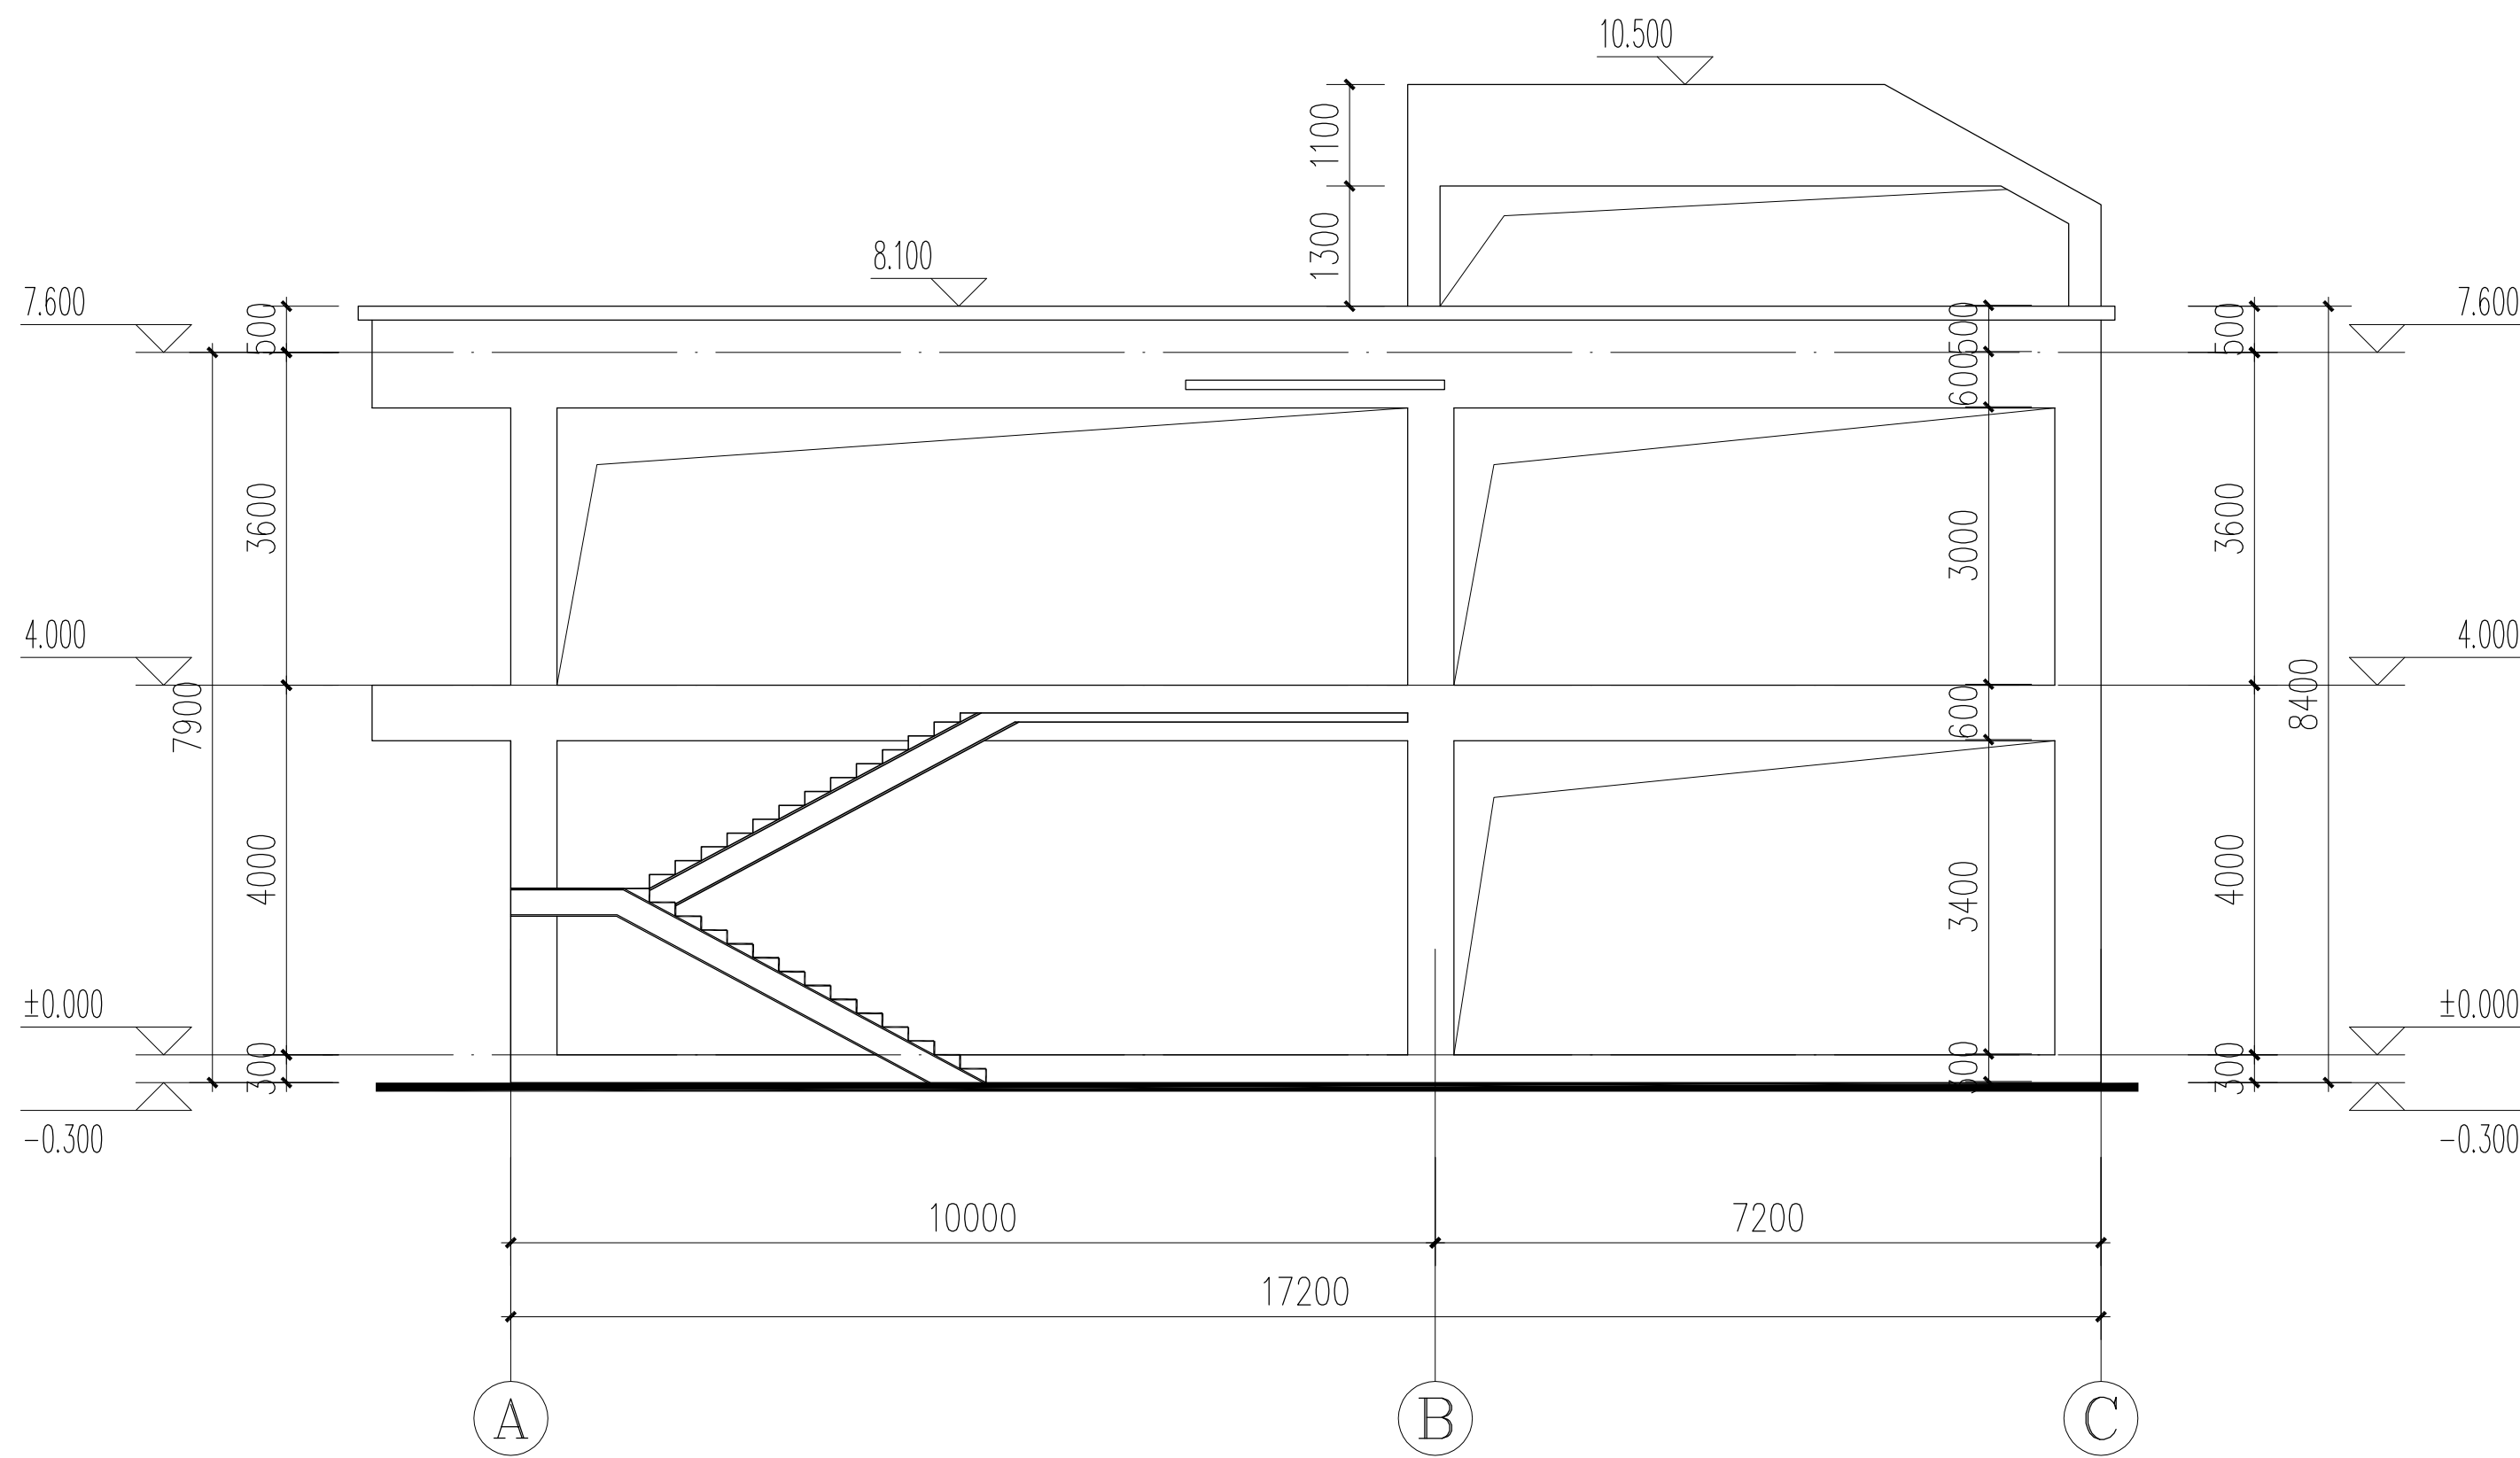


①~③轴现状立面图 1:100

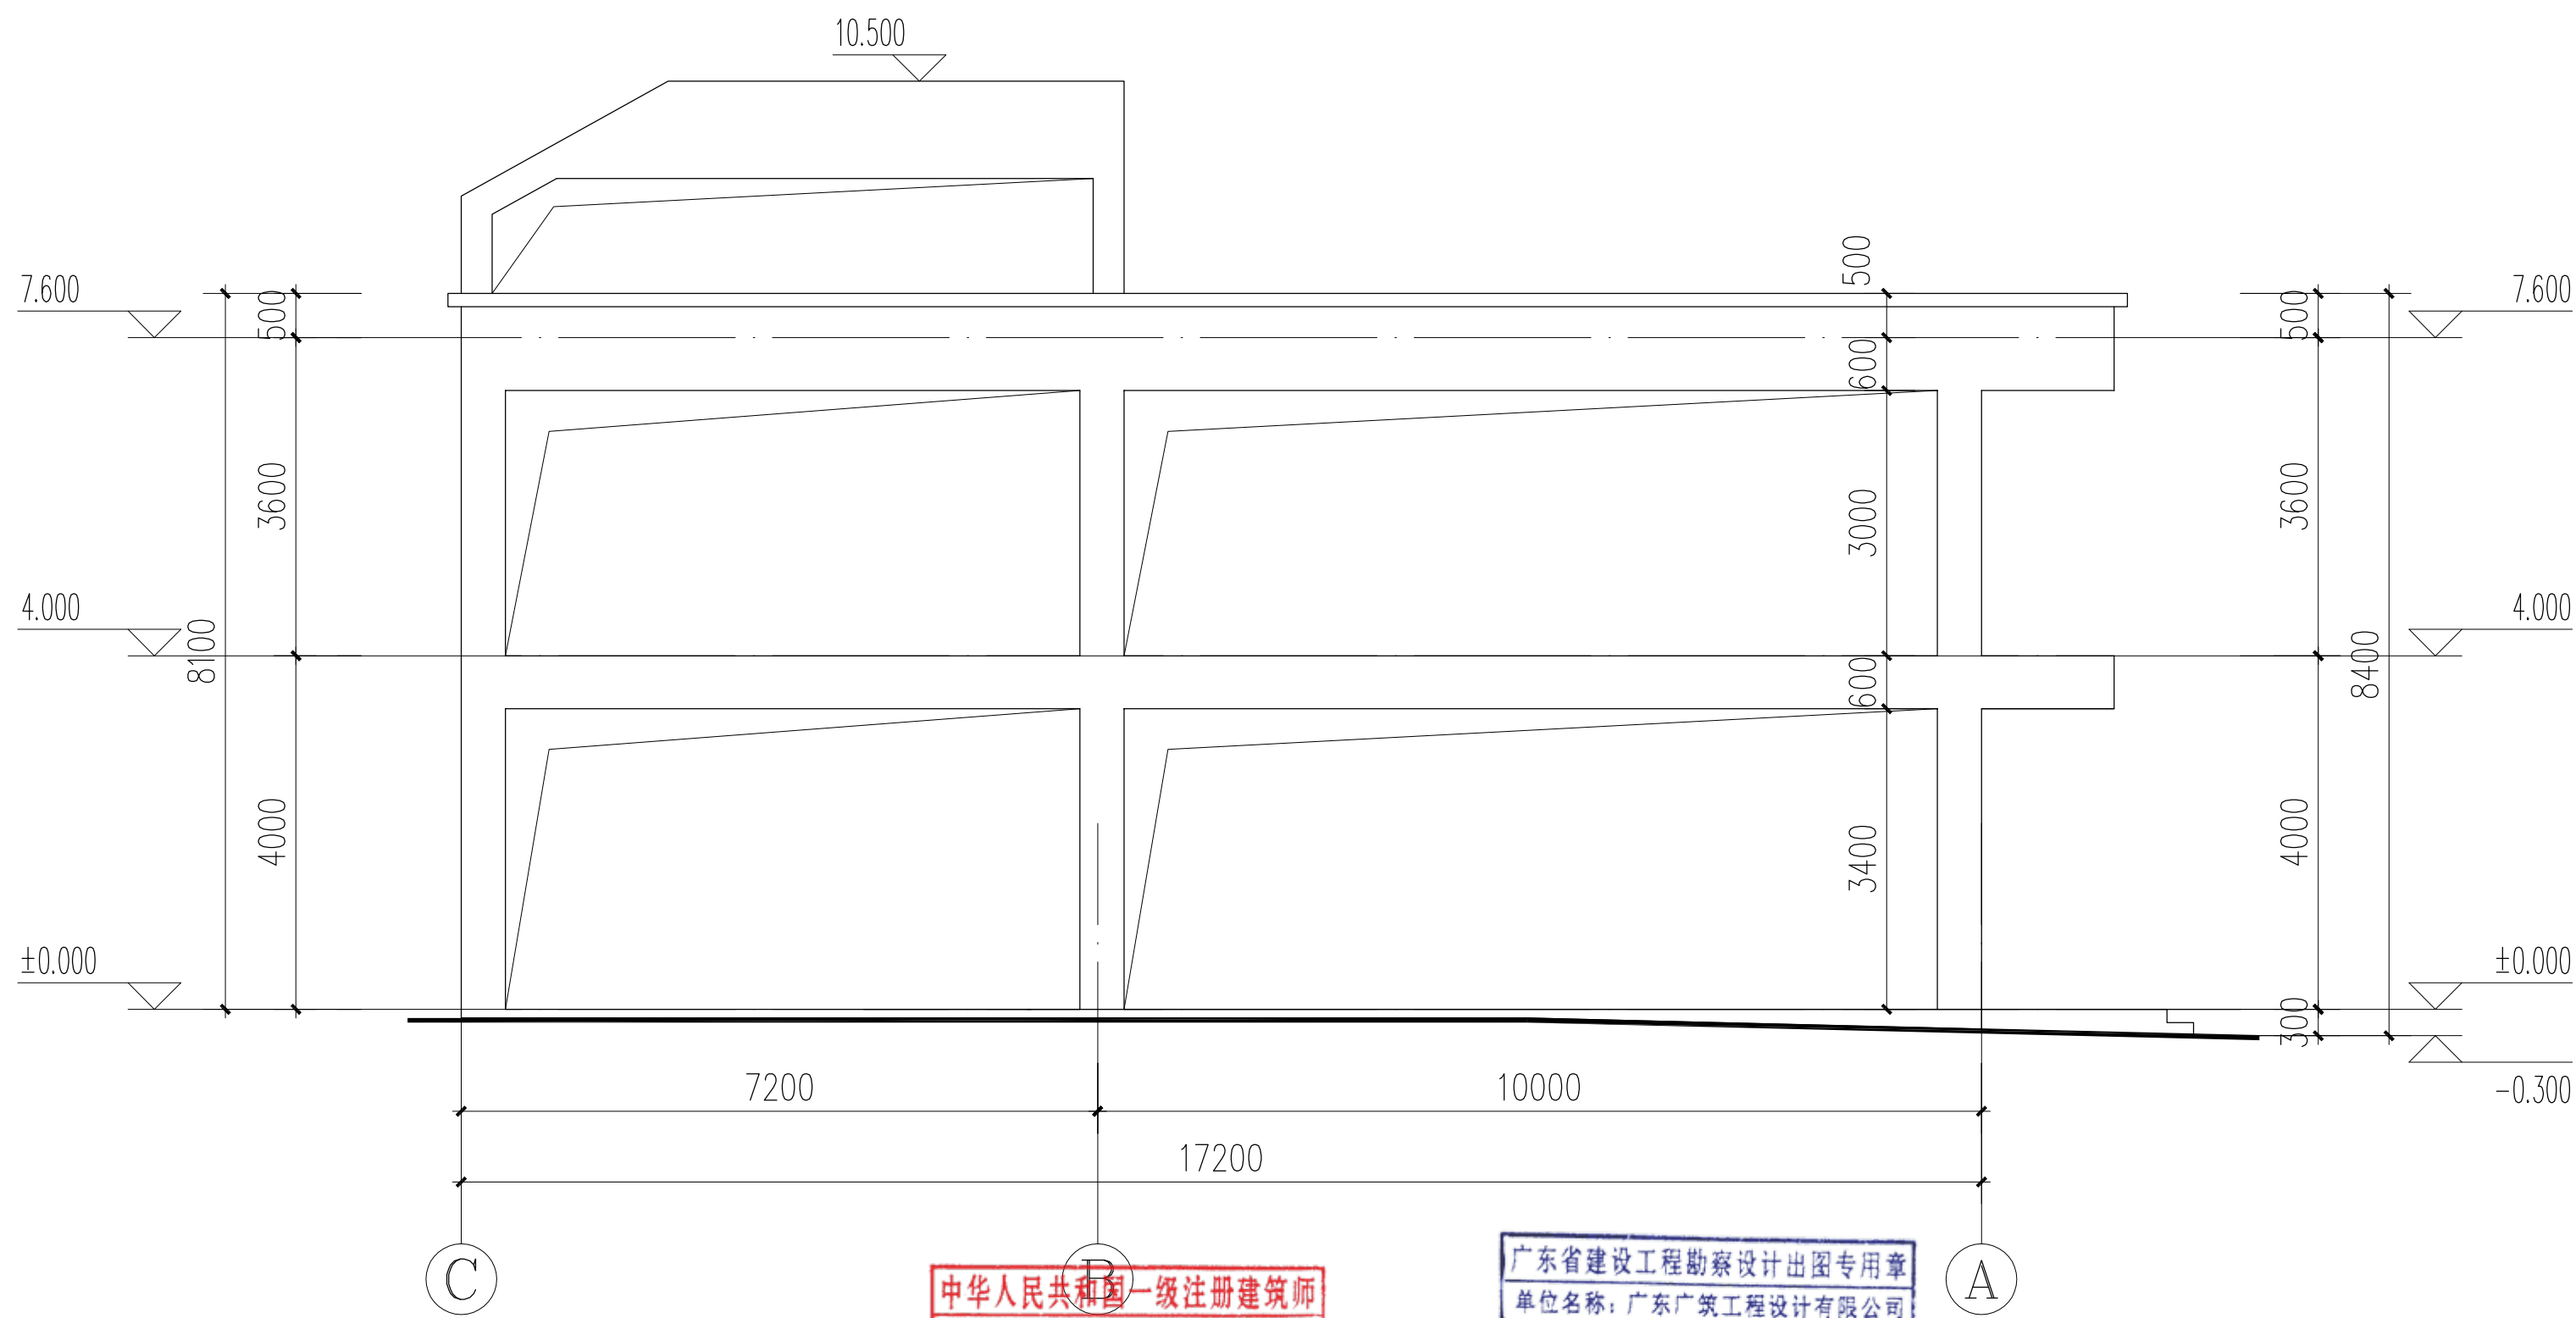

中华人民共和国一级注册建筑师
姓名: 刘 静
注册号: 4405859-012
有效期至: 至2027年2月



广东省建设工程勘察设计出图专用章
单位名称: 广东广筑工程设计有限公司
业务范围: 建筑行业(建筑工程)甲级
资质证书编号: A144058591
有效期至: 2028年12月29日

③~①轴现状立面图 1:100

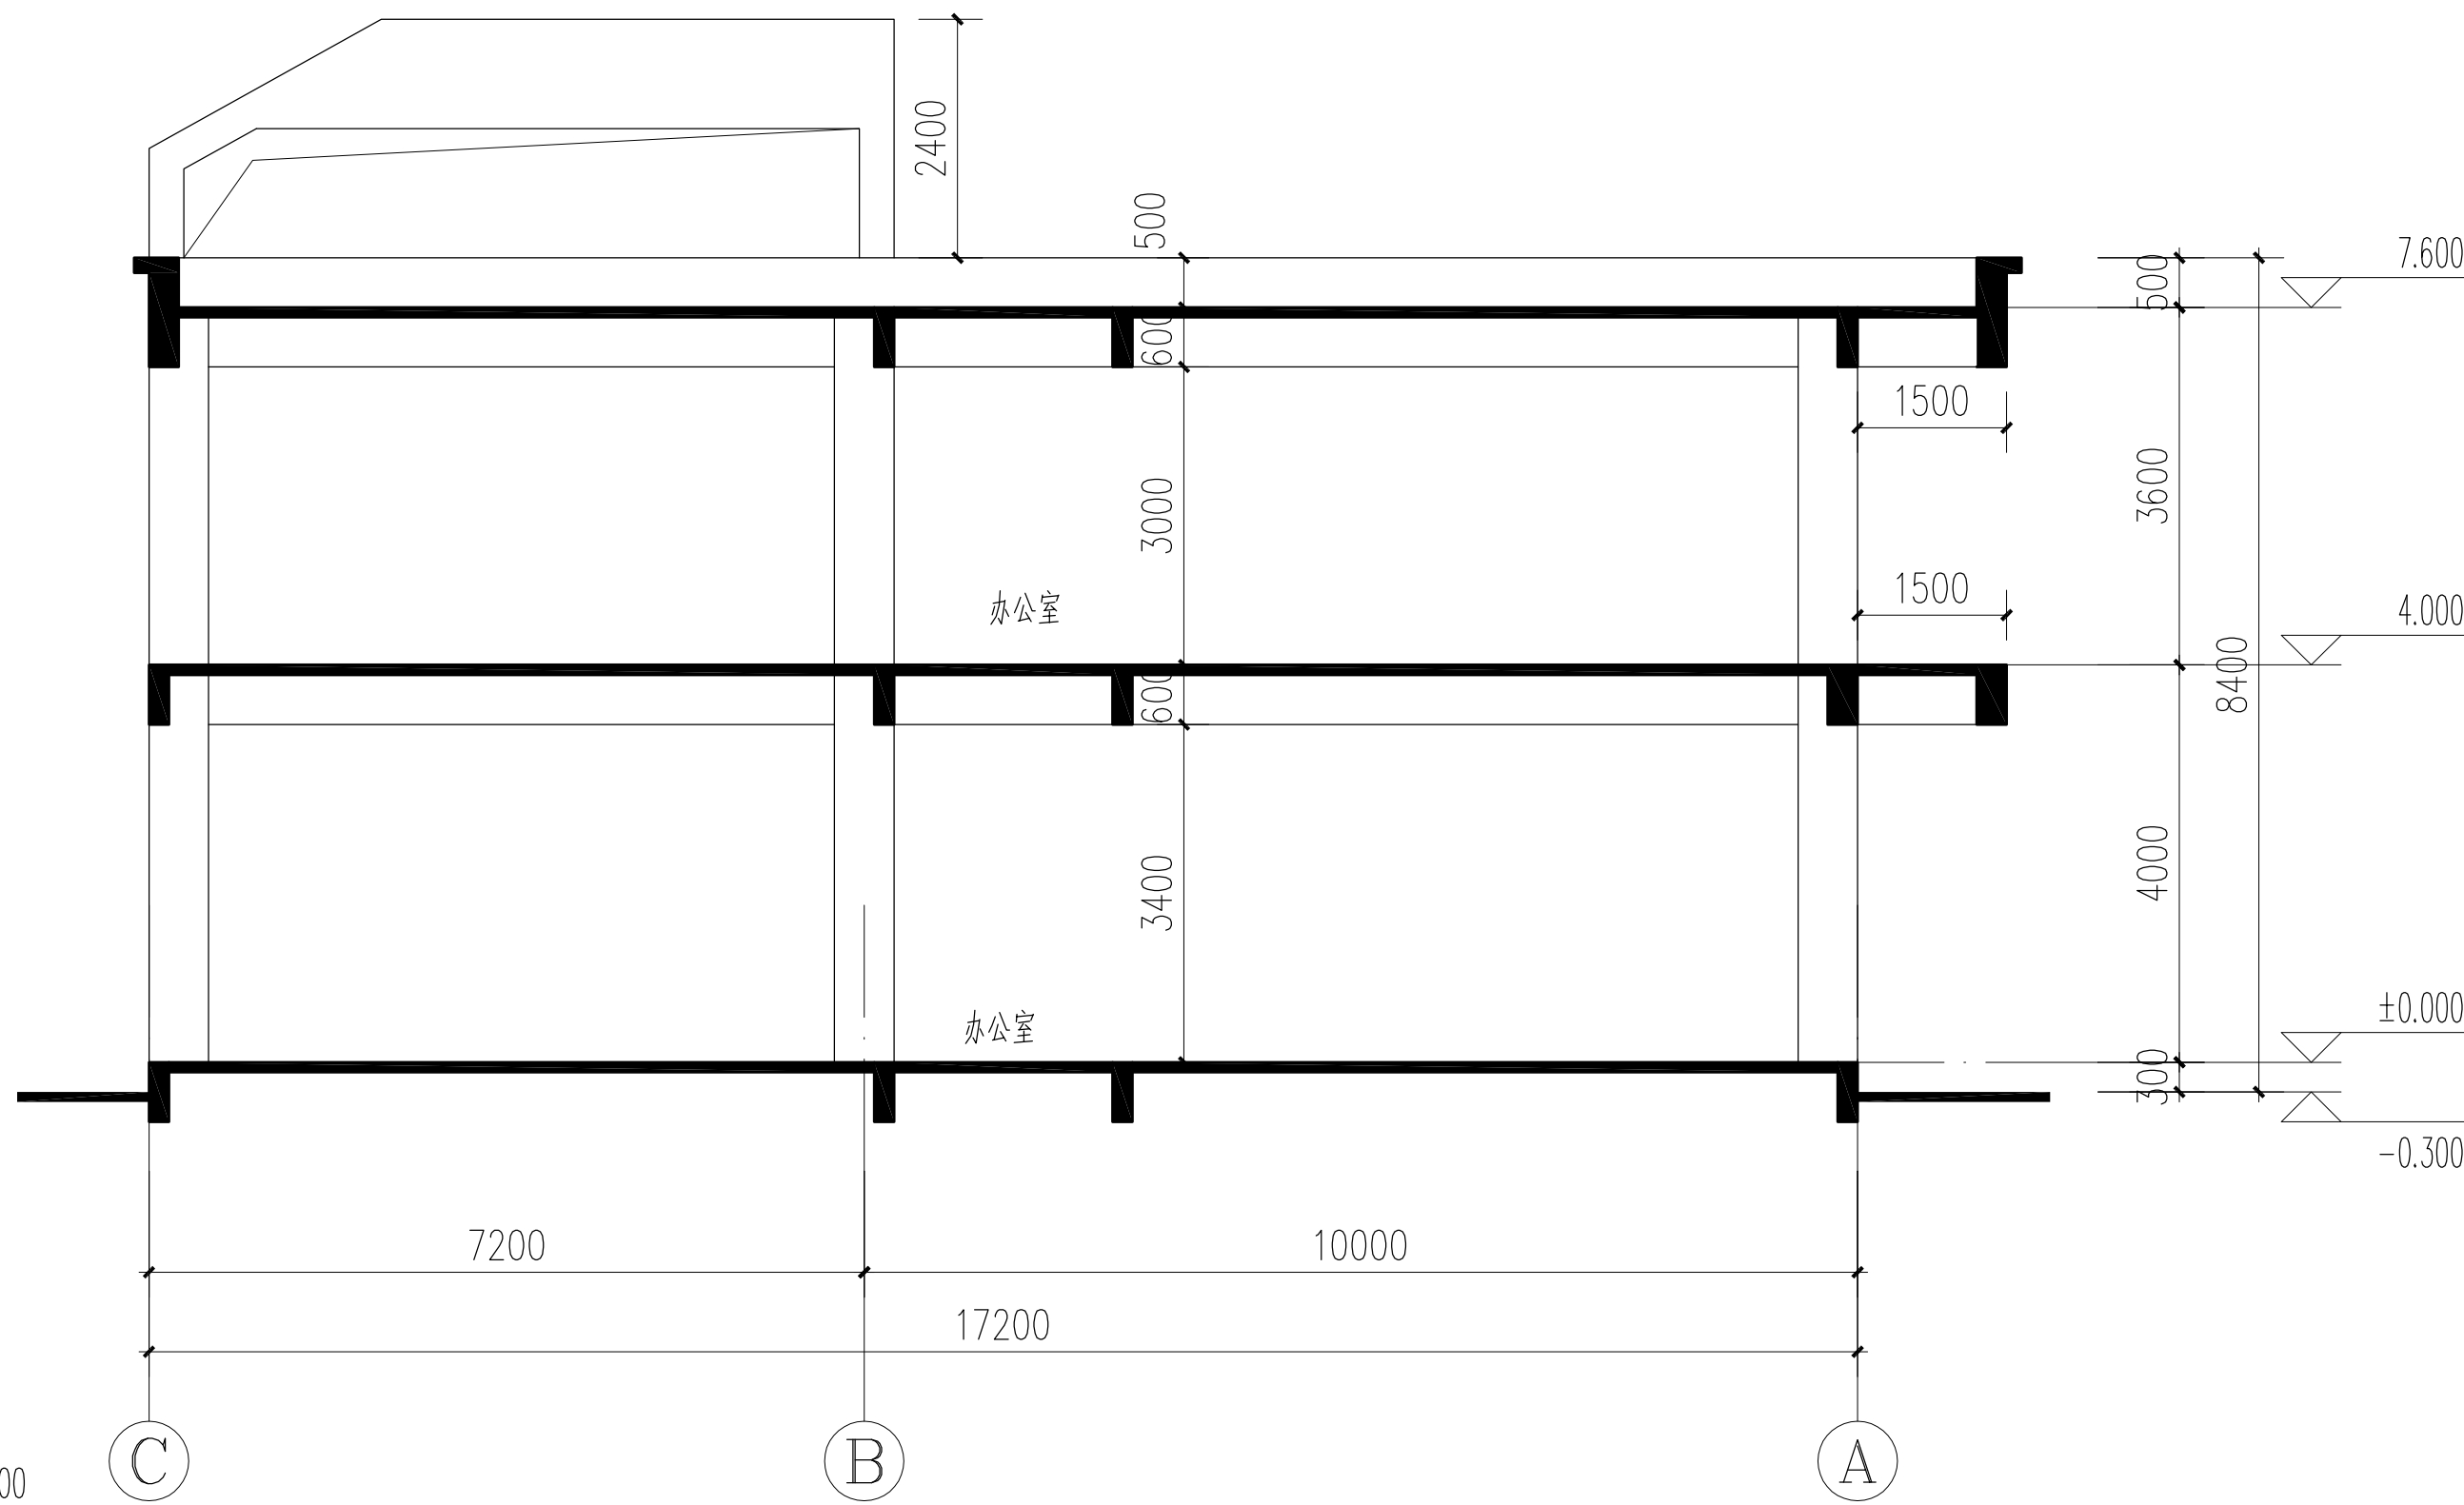

1-1现状剖面图 1:100


广东广筑工程设计有限公司				资质等级: 甲级 证书号: A144058591 广东省东莞市莞城街道天宝路16号巨汉商业中心2号楼1103室		
项目负责人	刘 静	建设单位	东莞市水务集团供水有限公司石龙分公司	工程号		
审 定	刘 静	工 程 名 称	石龙分公司设备楼装修工程	专 业	建 筑	
审 核	李家辉	图 纸 内 容	①~③轴现状立面图 ③~①轴现状立面图	阶 段	施工图	
专业负责	刘 静			版 次	第一版	
设 计	柯俊锋			日 期	2025.6	
校 对	曾远强			图 号	JS-05	

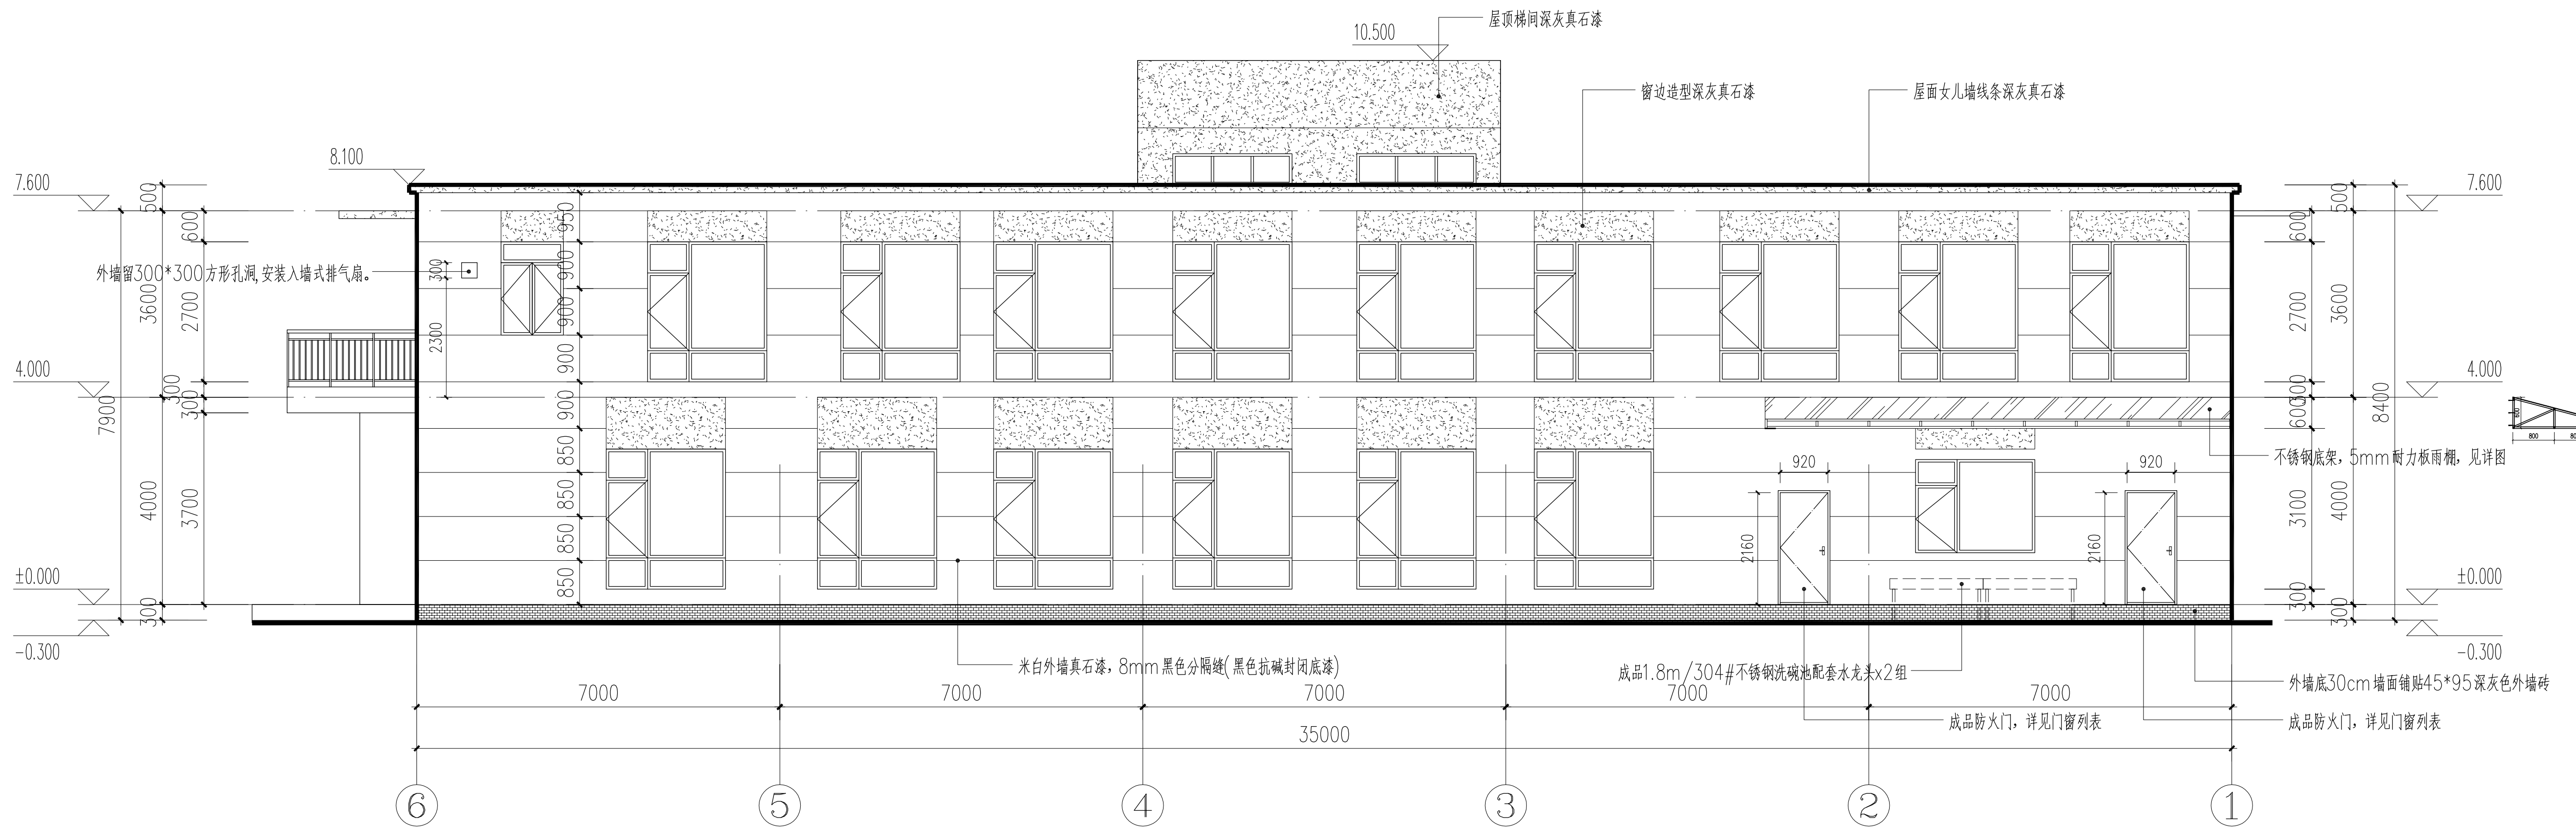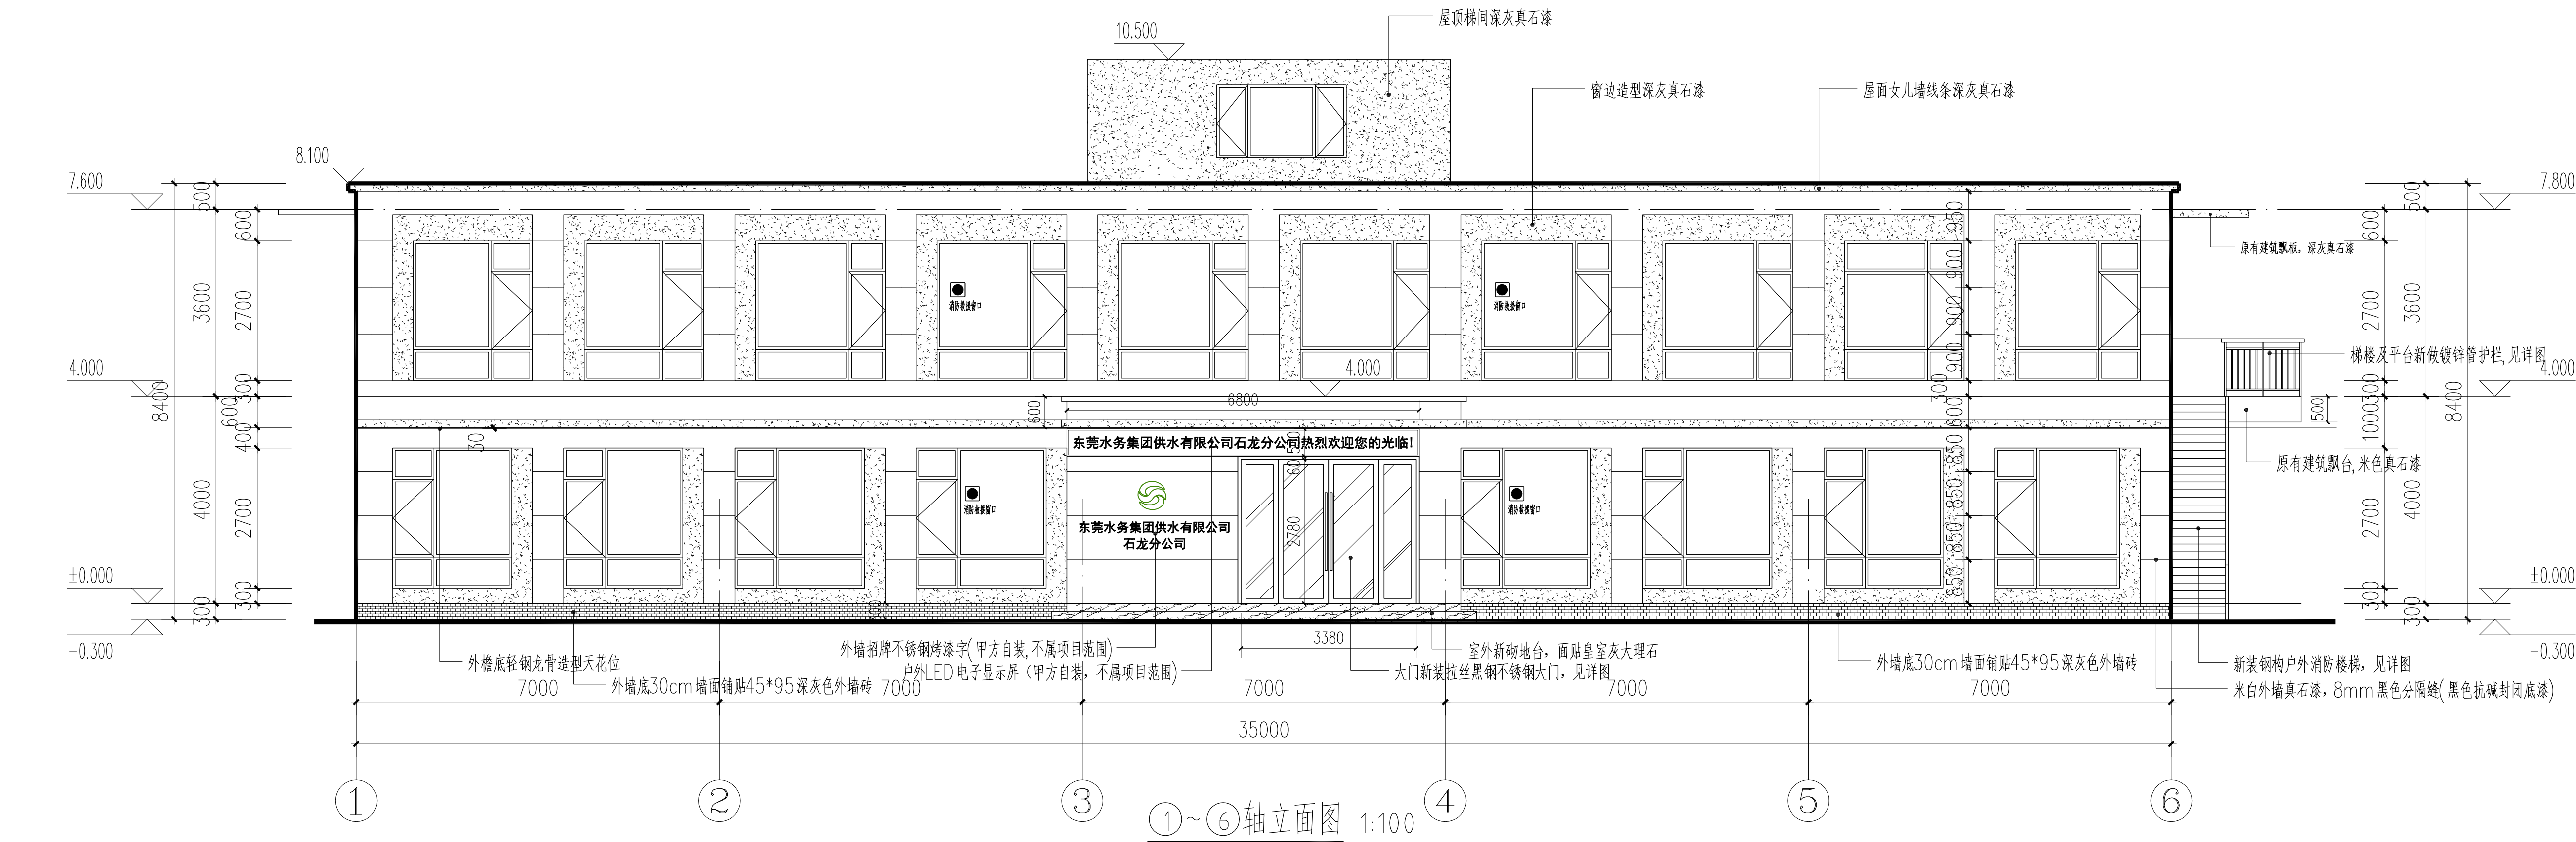

注：立面材料

- 米白色真石漆。（主墙面）
- 深灰色真石漆。（主墙面）
- 深灰色外墙砖。（外墙底）


中华人民共和国一级注册建筑师
姓名：刘 静
注册号：4405859-012
有效期至：至2027年2月

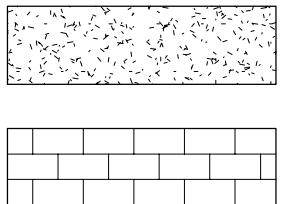


广东省建设工程勘察设计出图专用章
单位名称：广东广筑工程设计有限公司
业务范围：建筑行业（建筑工程）甲级
资质证书编号：A144058591
有效期至：2028年12月29日

⑥~①轴立面图 1:100

广东广筑工程设计有限公司				资质等级：甲级 证书号：A144058591	
项目负责人	刘 静	建设单位	东莞市水务集团供水有限公司石龙分公司	工程号	
审 定	刘 静	工 程 单 位	石龙分公司设备楼装修工程	专 业	建 筑
审 核	李家辉	工 程 名 称		阶 段	施工图
专业负责	刘 静	图 纸 内 容	①~⑥轴建筑立面图 ⑥~①轴建筑立面图	版 次	第一版
设 计	柯俊锋			日 期	2025.6
校 对	曾远强			图 号	JS-06

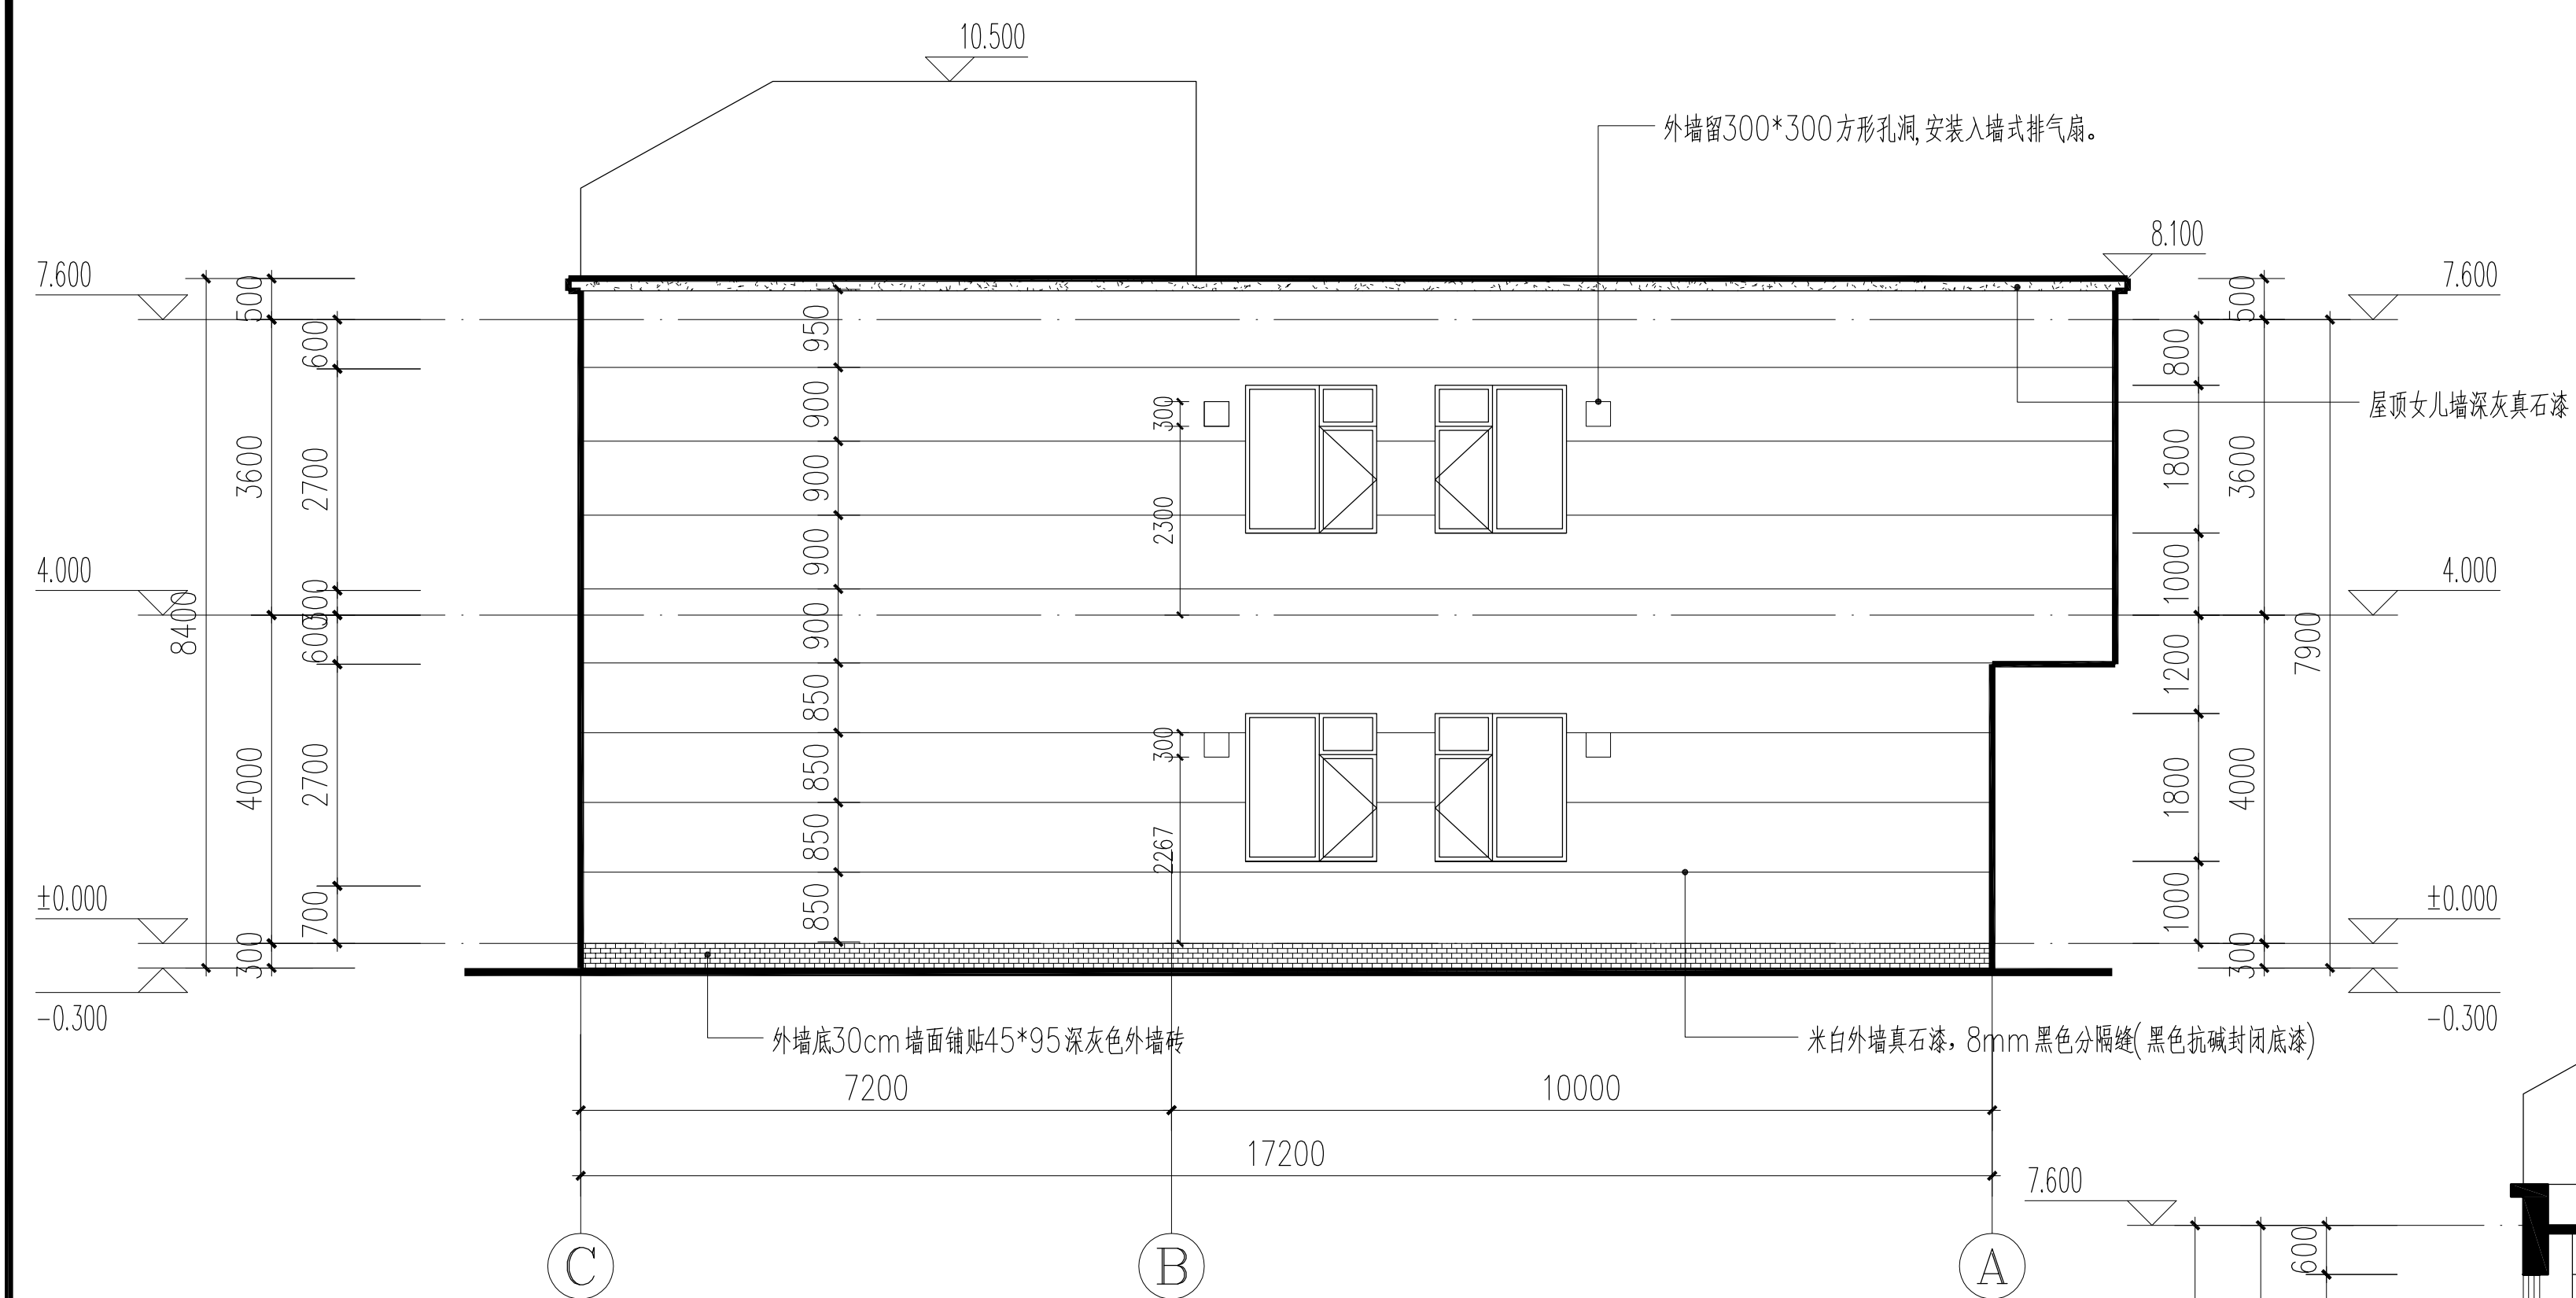



③~①轴立面图 1:50

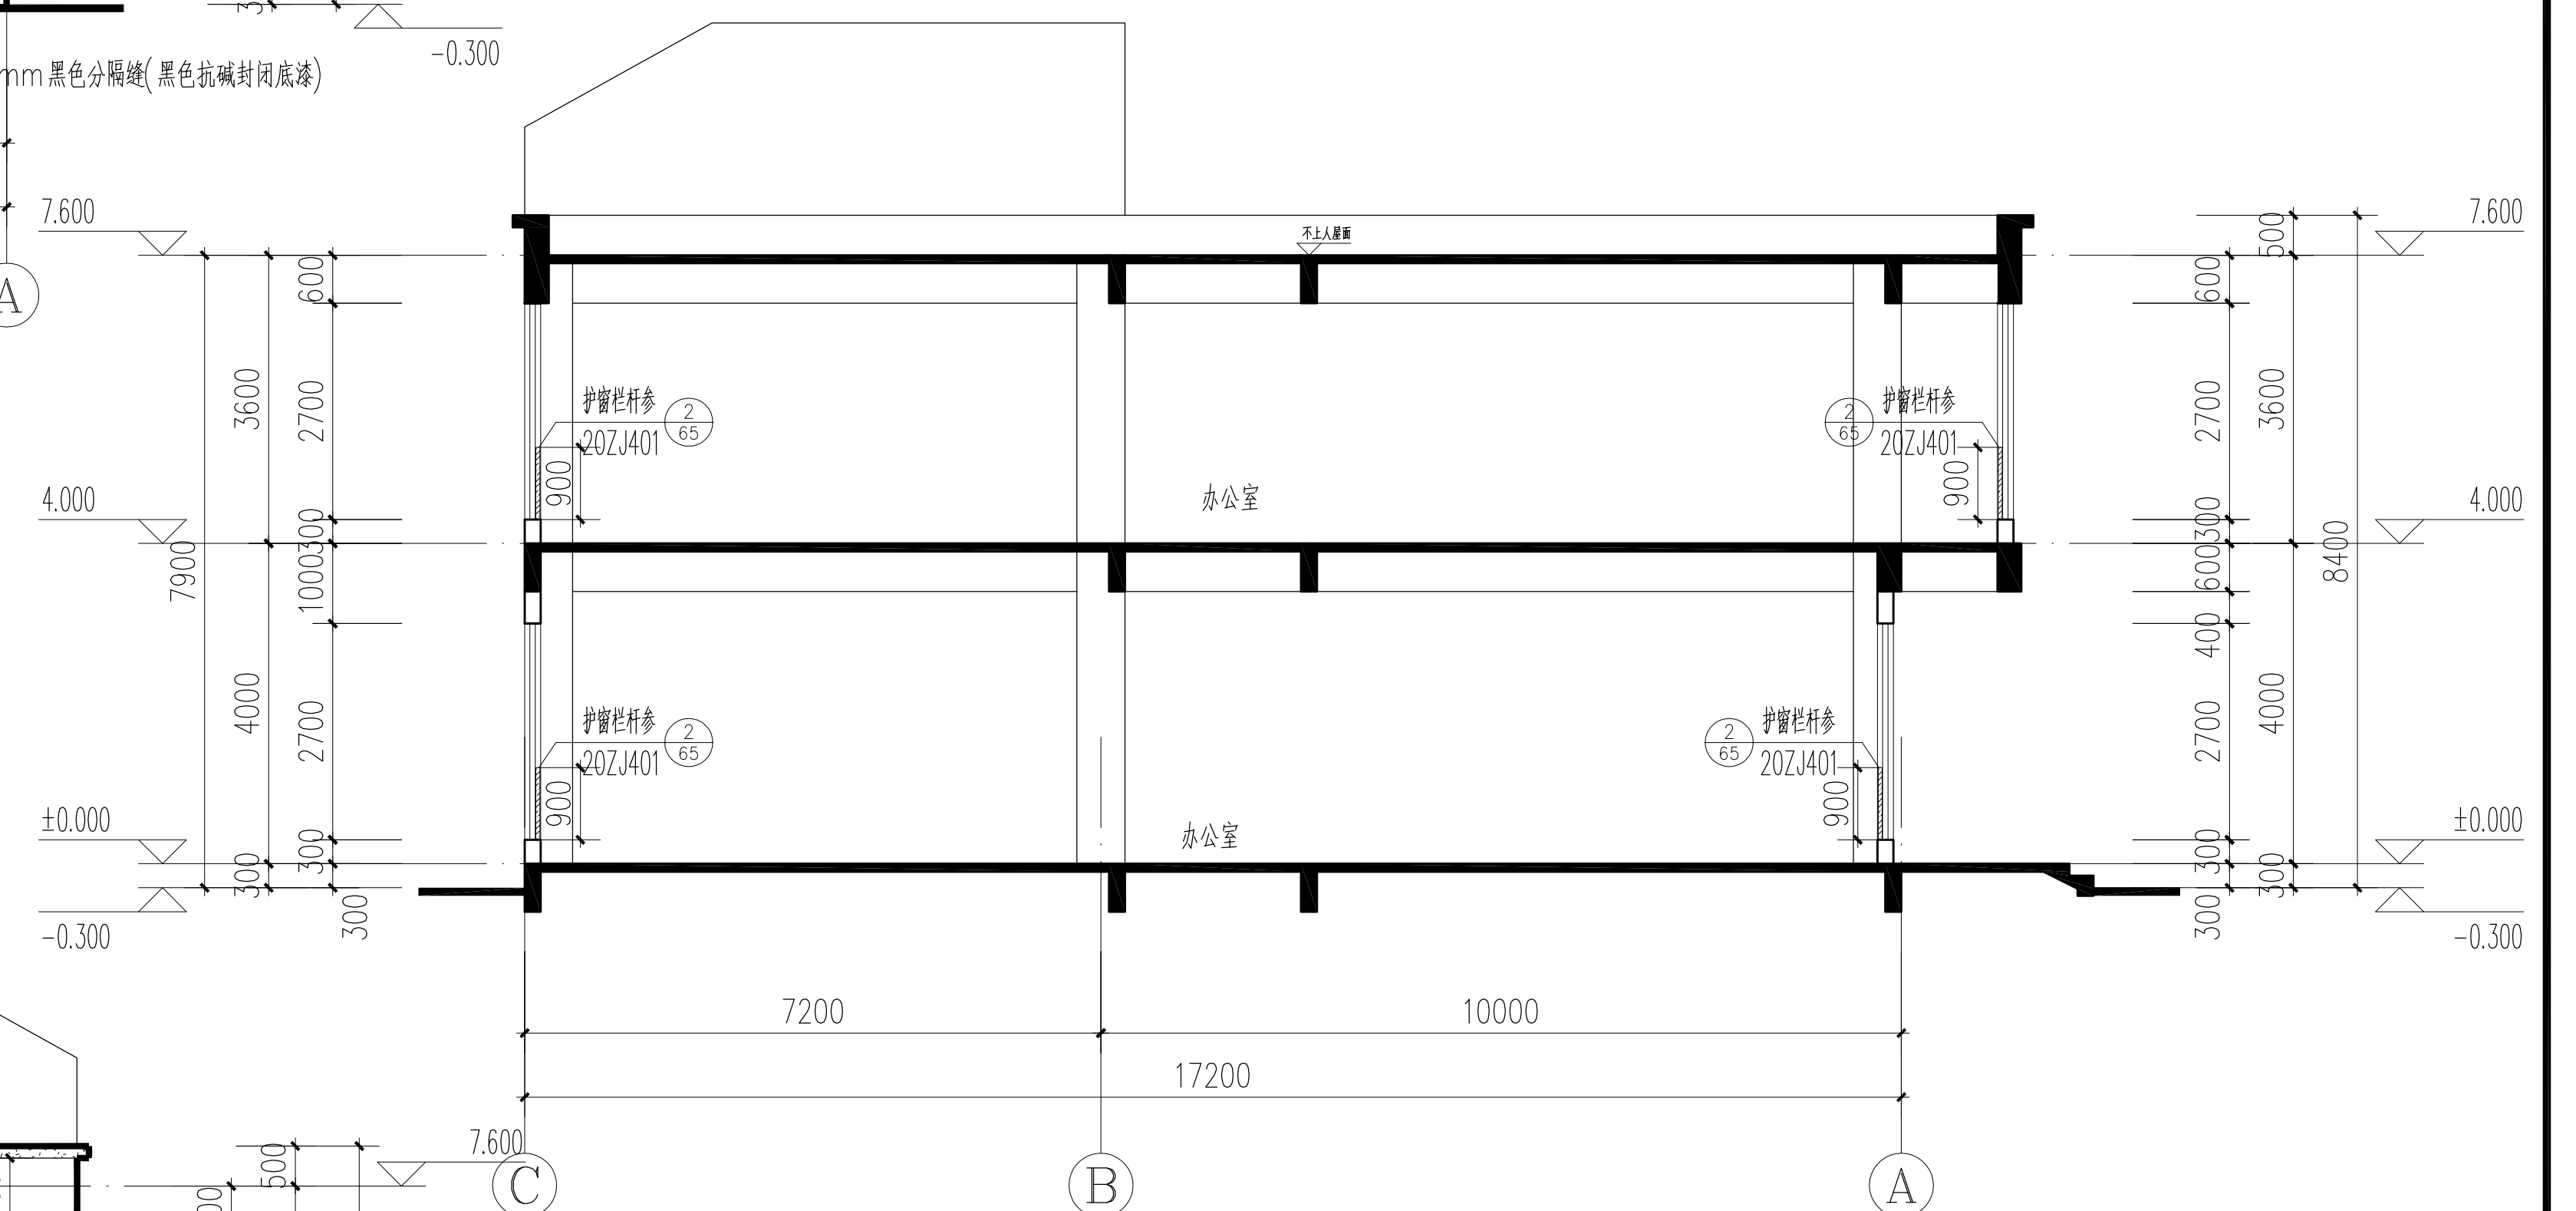


1-1剖面图 1:50


注：立面材料

1. 米白色真石漆。(主墙面)
2. 深灰色真石漆。(主墙面)
3. 深灰色外墙砖。(外墙底)

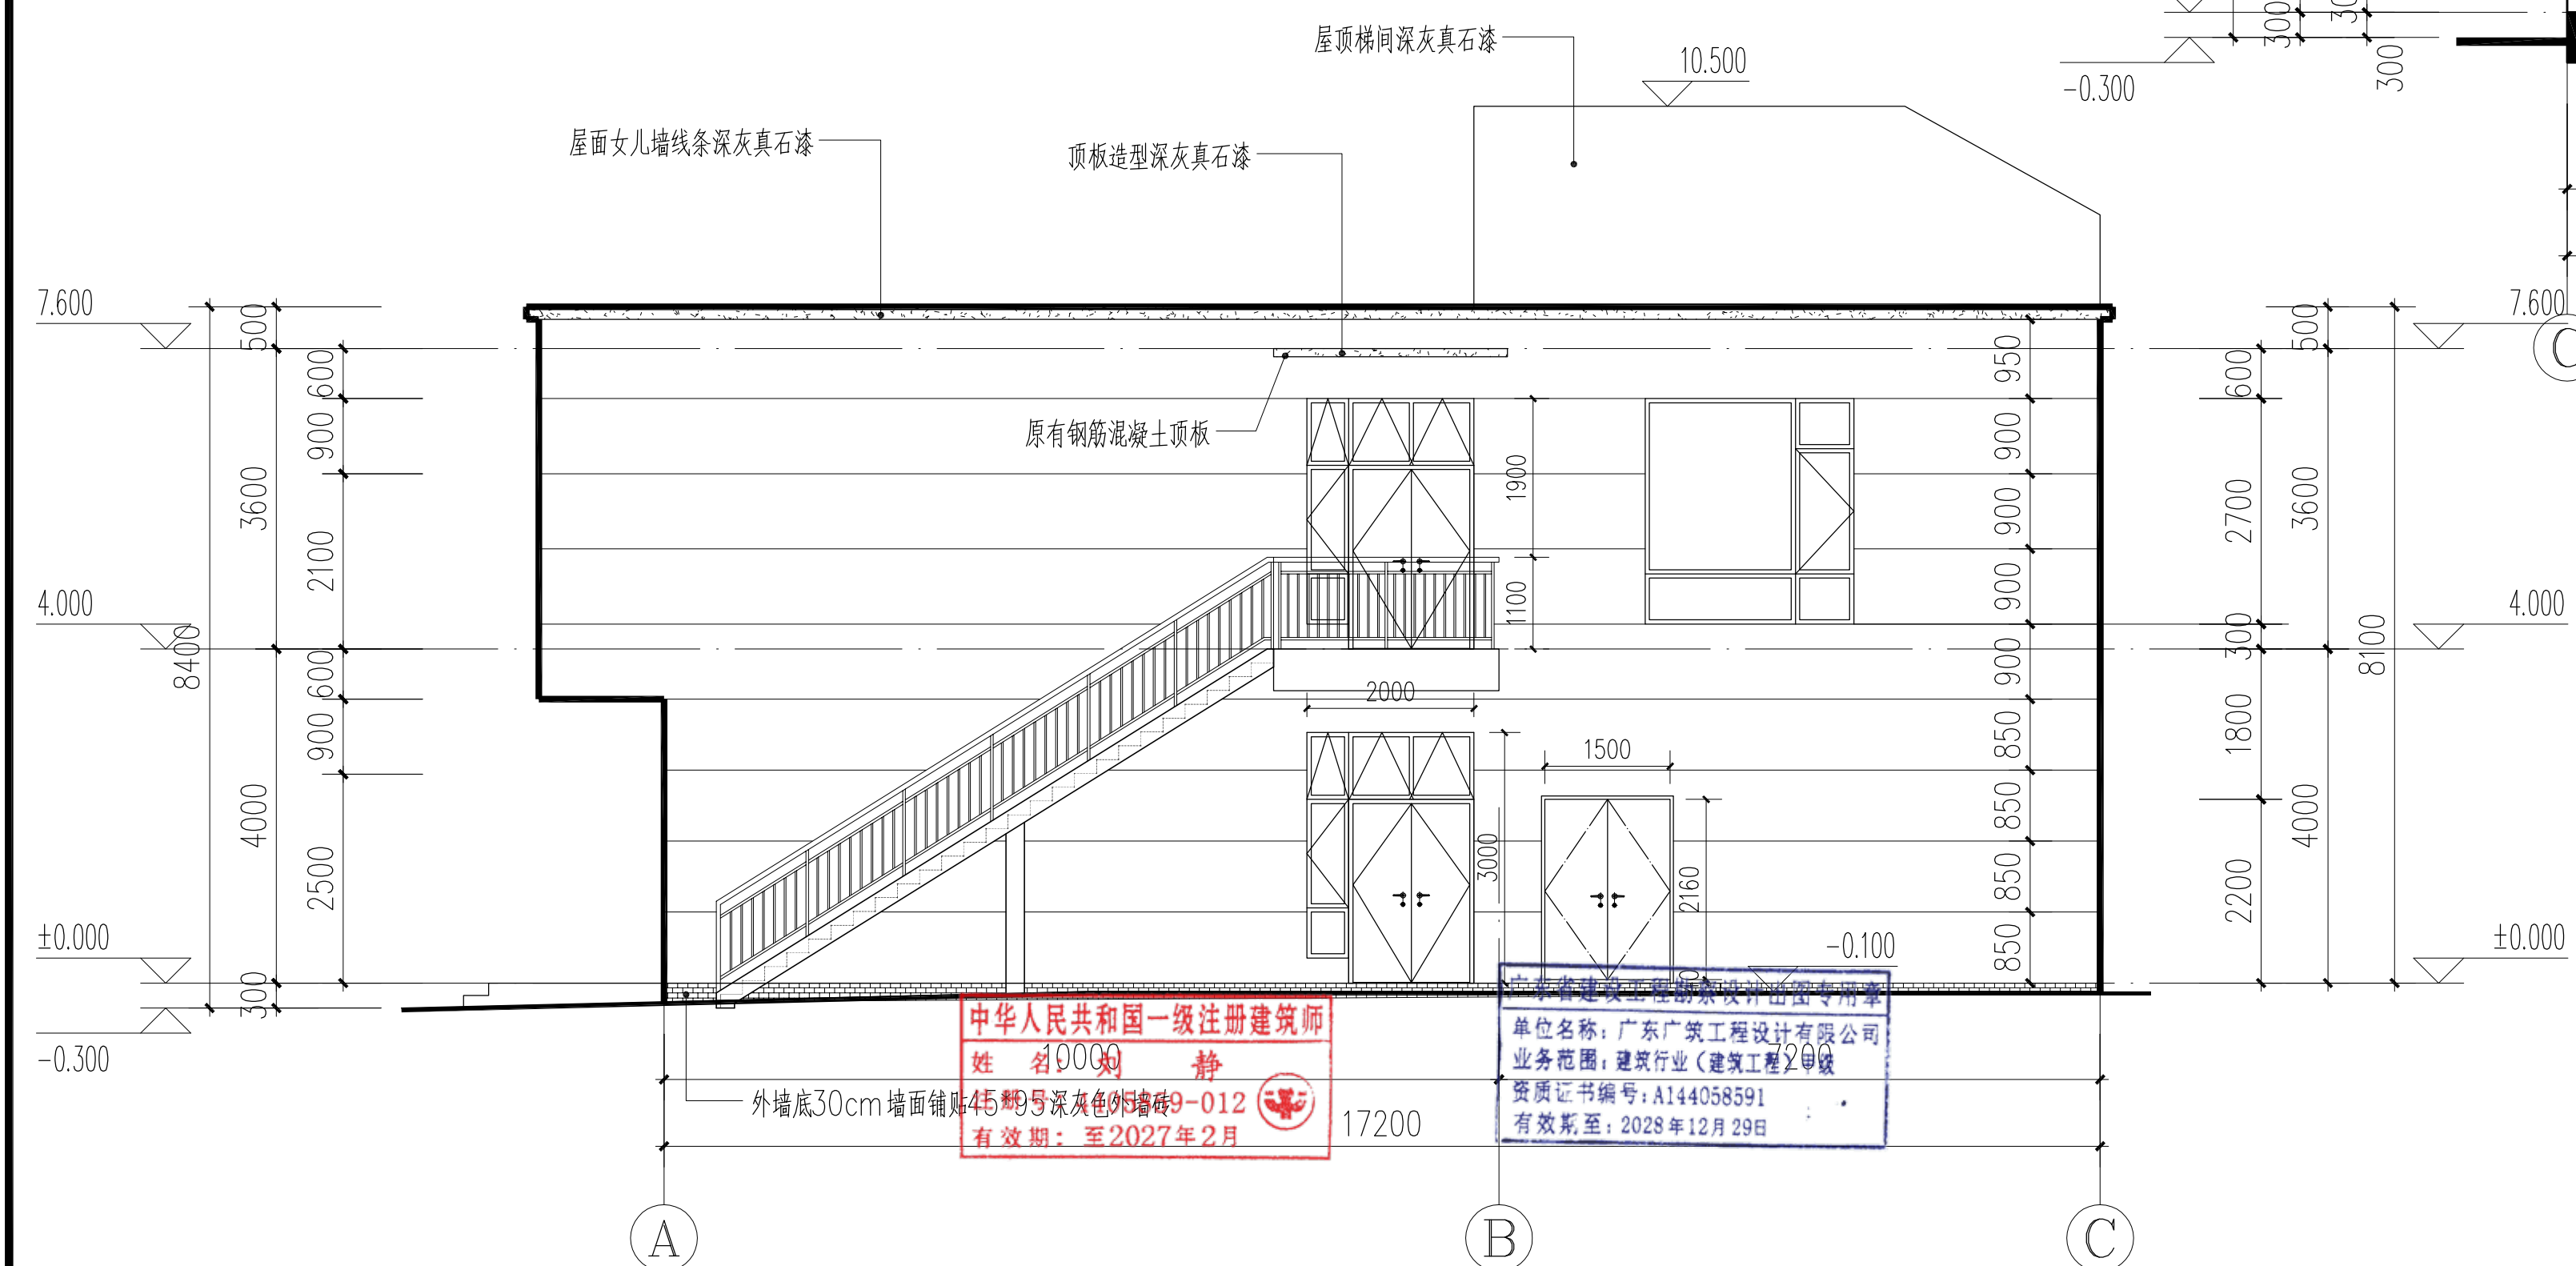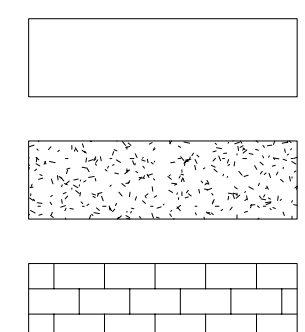


①~③轴立面图 1:50

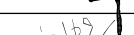
 广东广筑工程设计有限公司			资质等级：甲级 证书号：A144058591 广东省东莞市莞城街道天宝路16号巨汉商业中心2号楼1103室				
项目负责	刘 静		建 设 单 位	东莞市水务集团供水有限公司石龙分公司		工程号	
审 定	刘 静			专 业	建 筑		
审 核	李家辉		工 程 名 称	石龙分公司设备楼装修工程		阶 段	施工图
专业负责	刘 静			版 次	第一版		
设 计	柯俊锋		图 纸 内 容	(A)~(C)轴建筑立面图 (C)~(A)轴建筑立面图		日 期	2025.6
校 对	曾远强			图 号	JS-07		

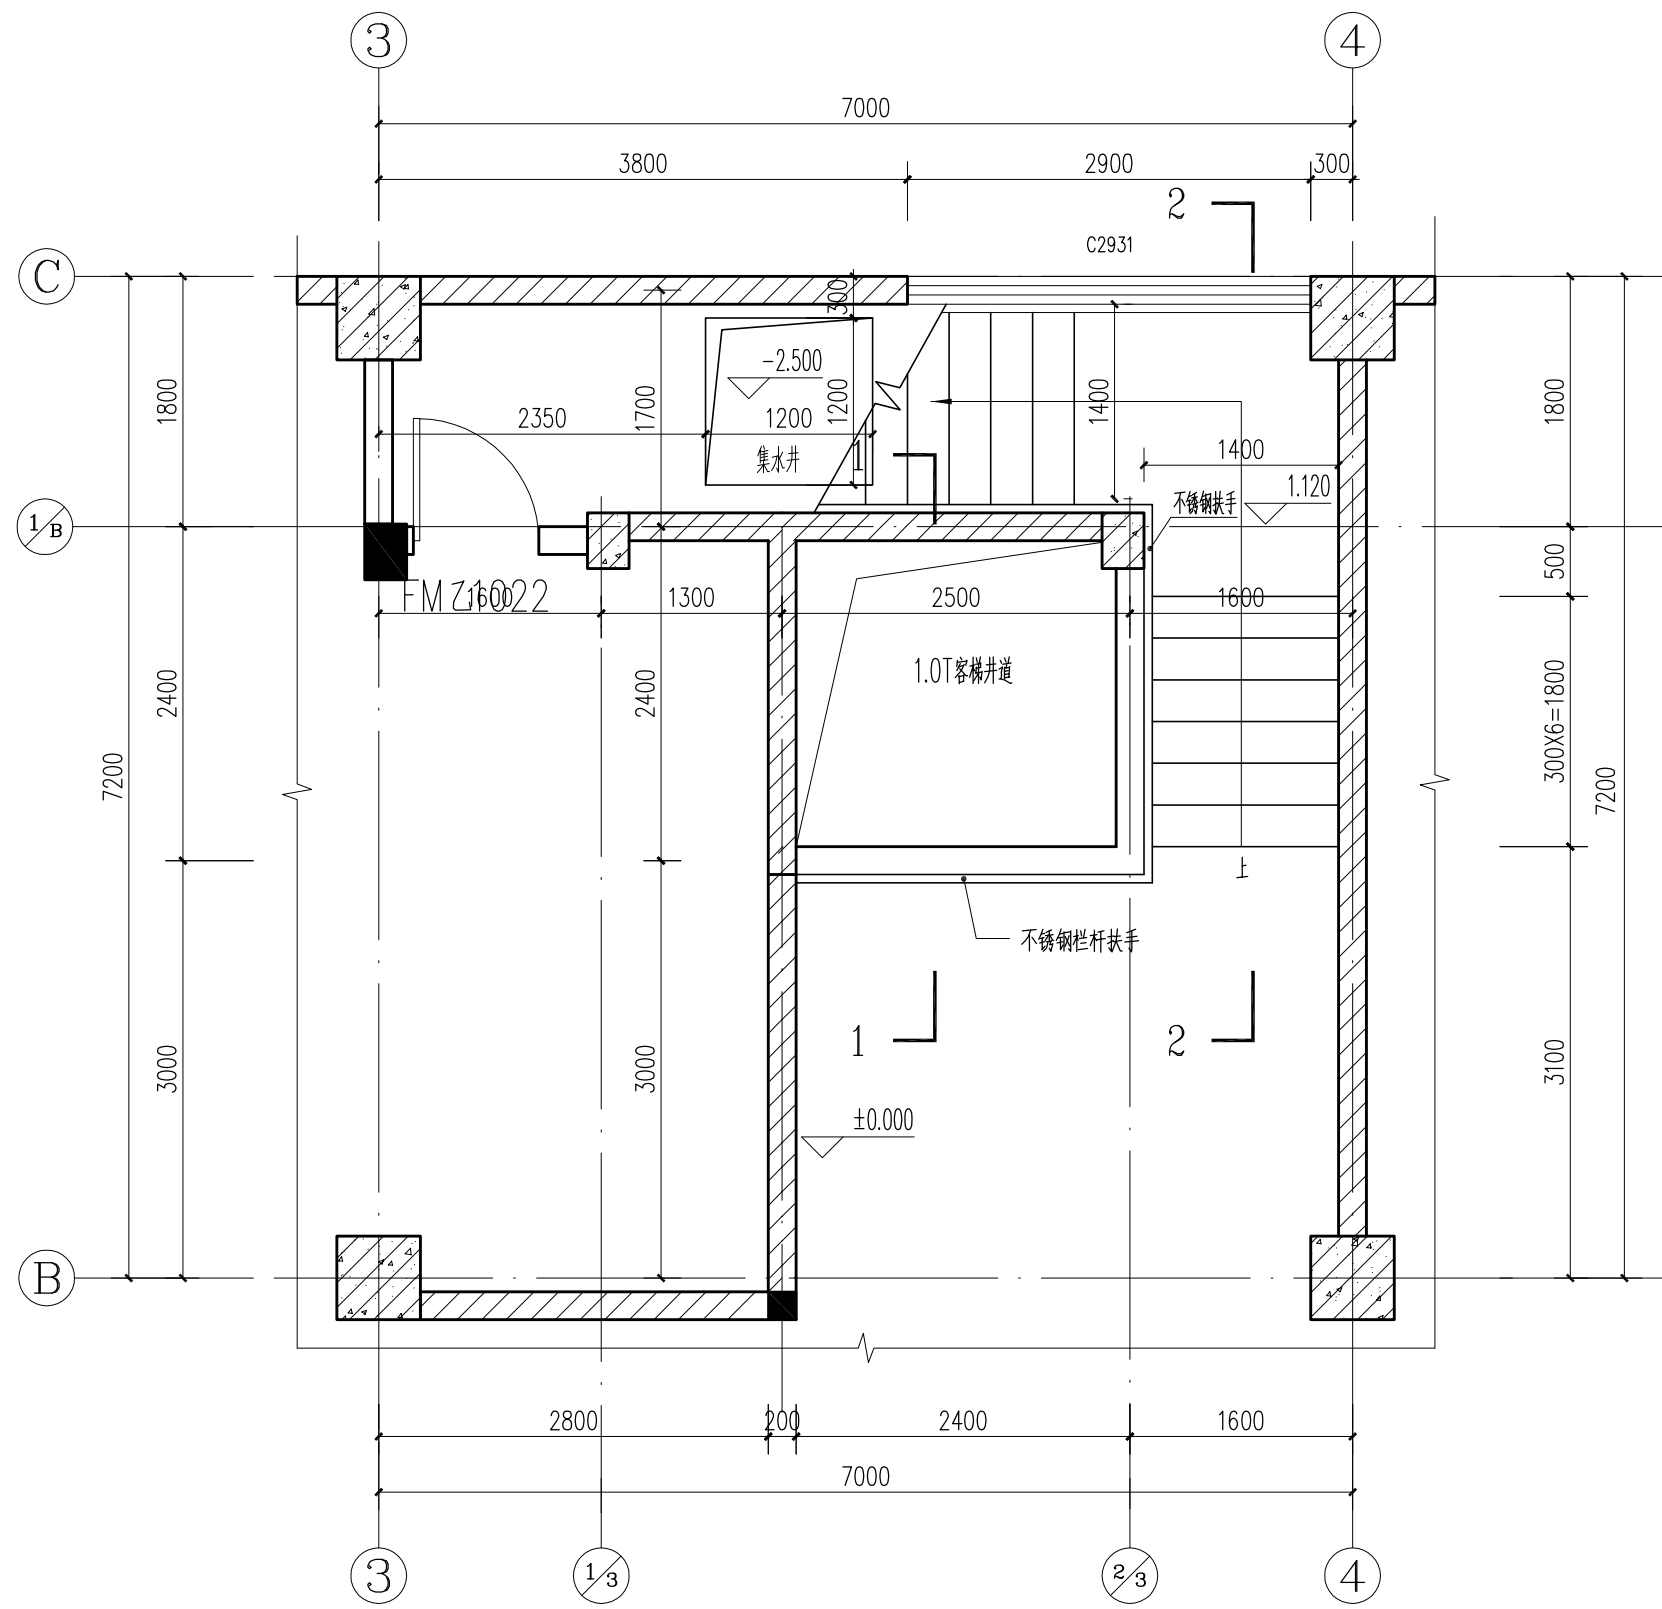


T2 楼梯一层平面图 1:75

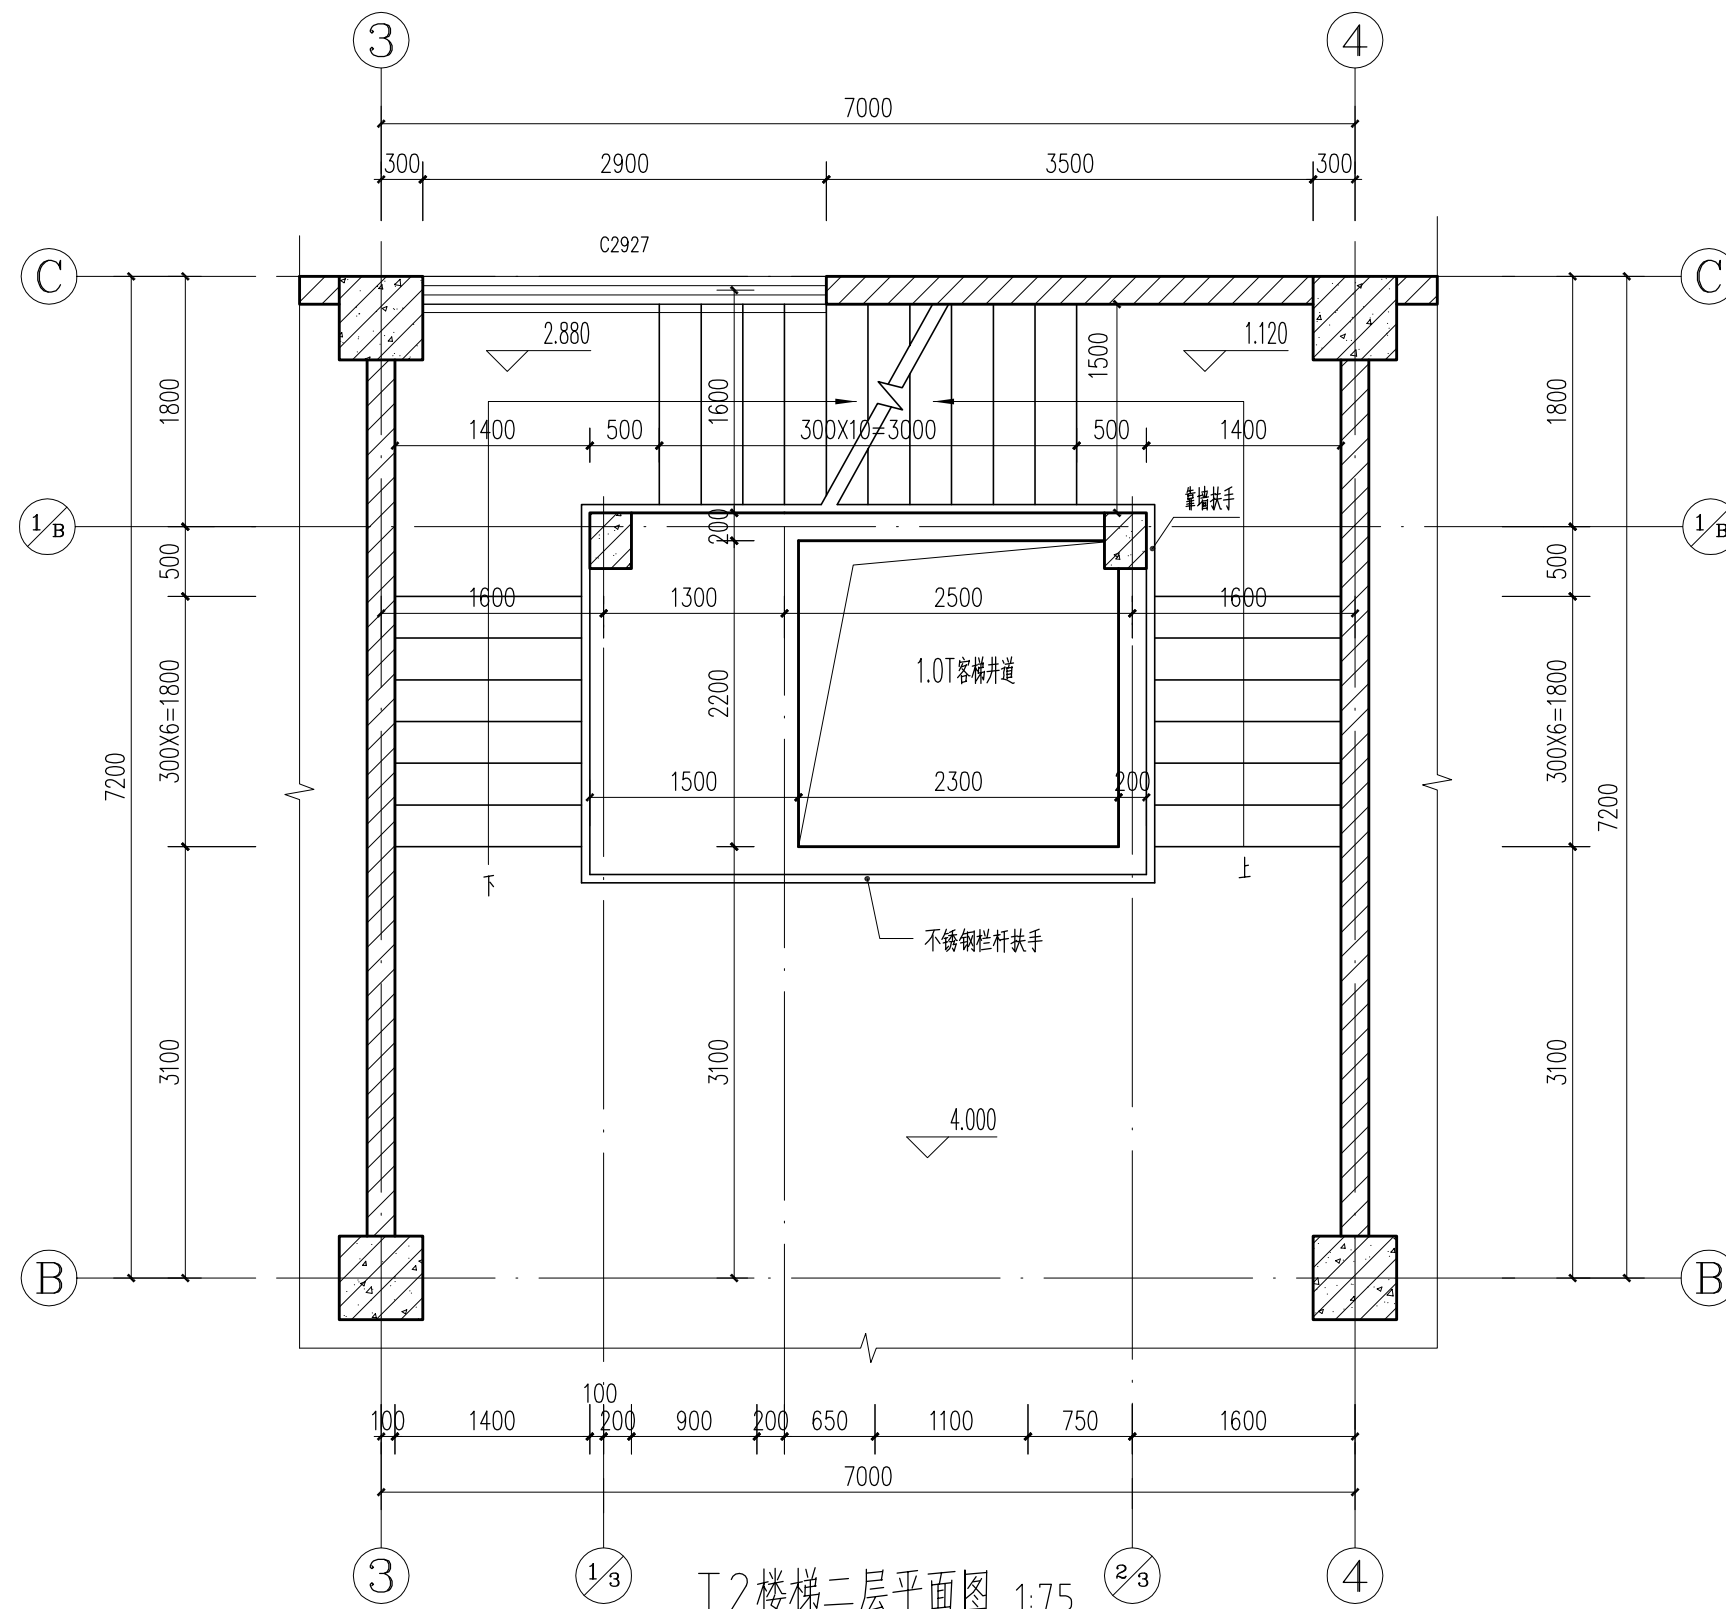


T2 楼梯二层平面图 1:75

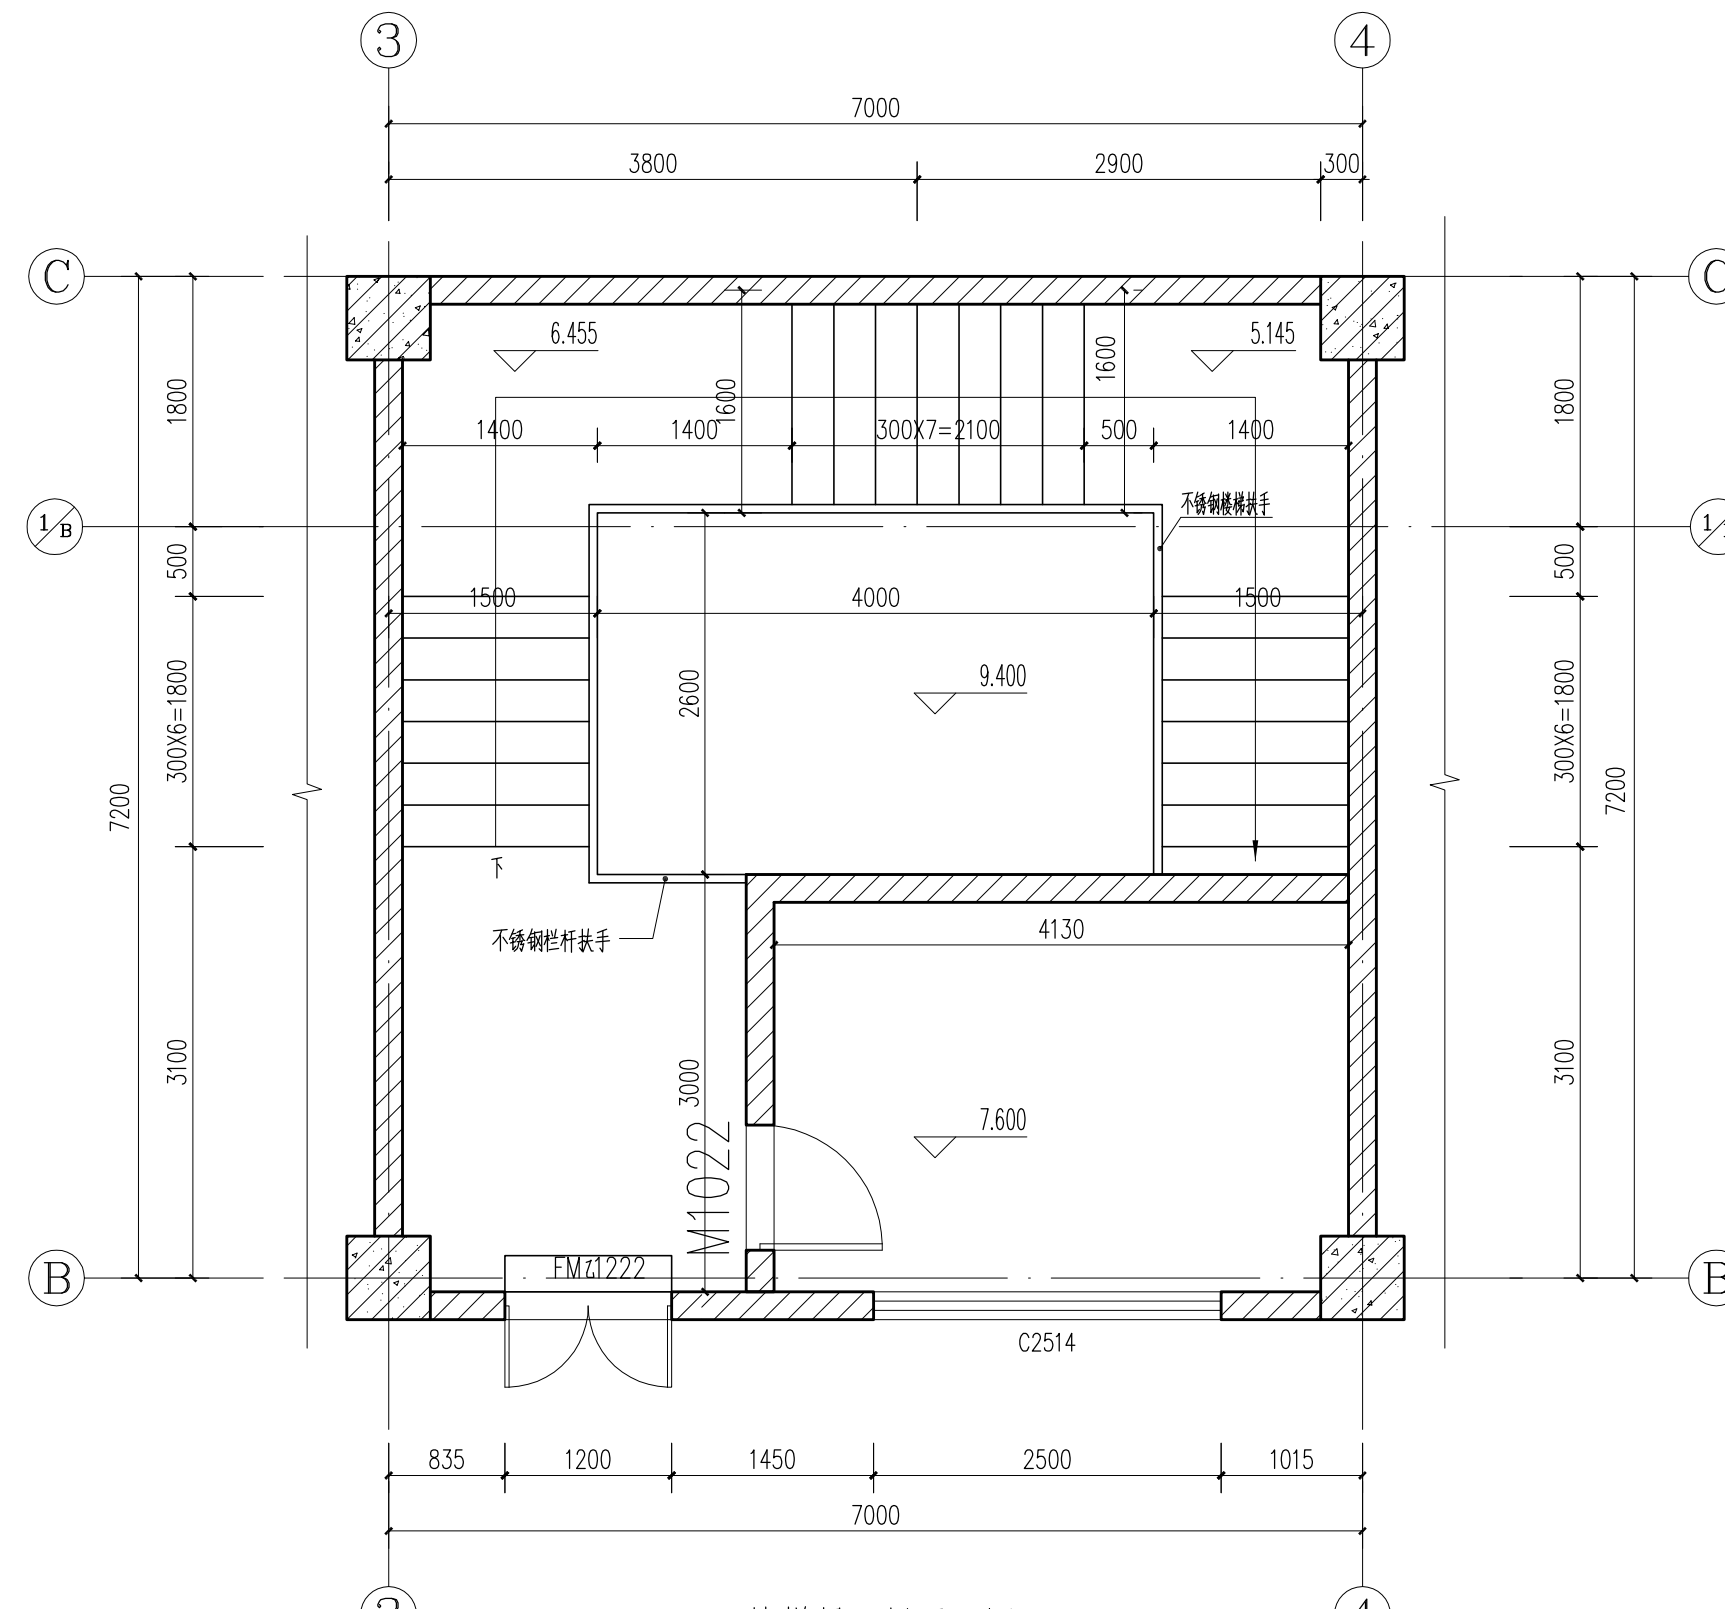

T2 楼梯屋面层平面图 1:75

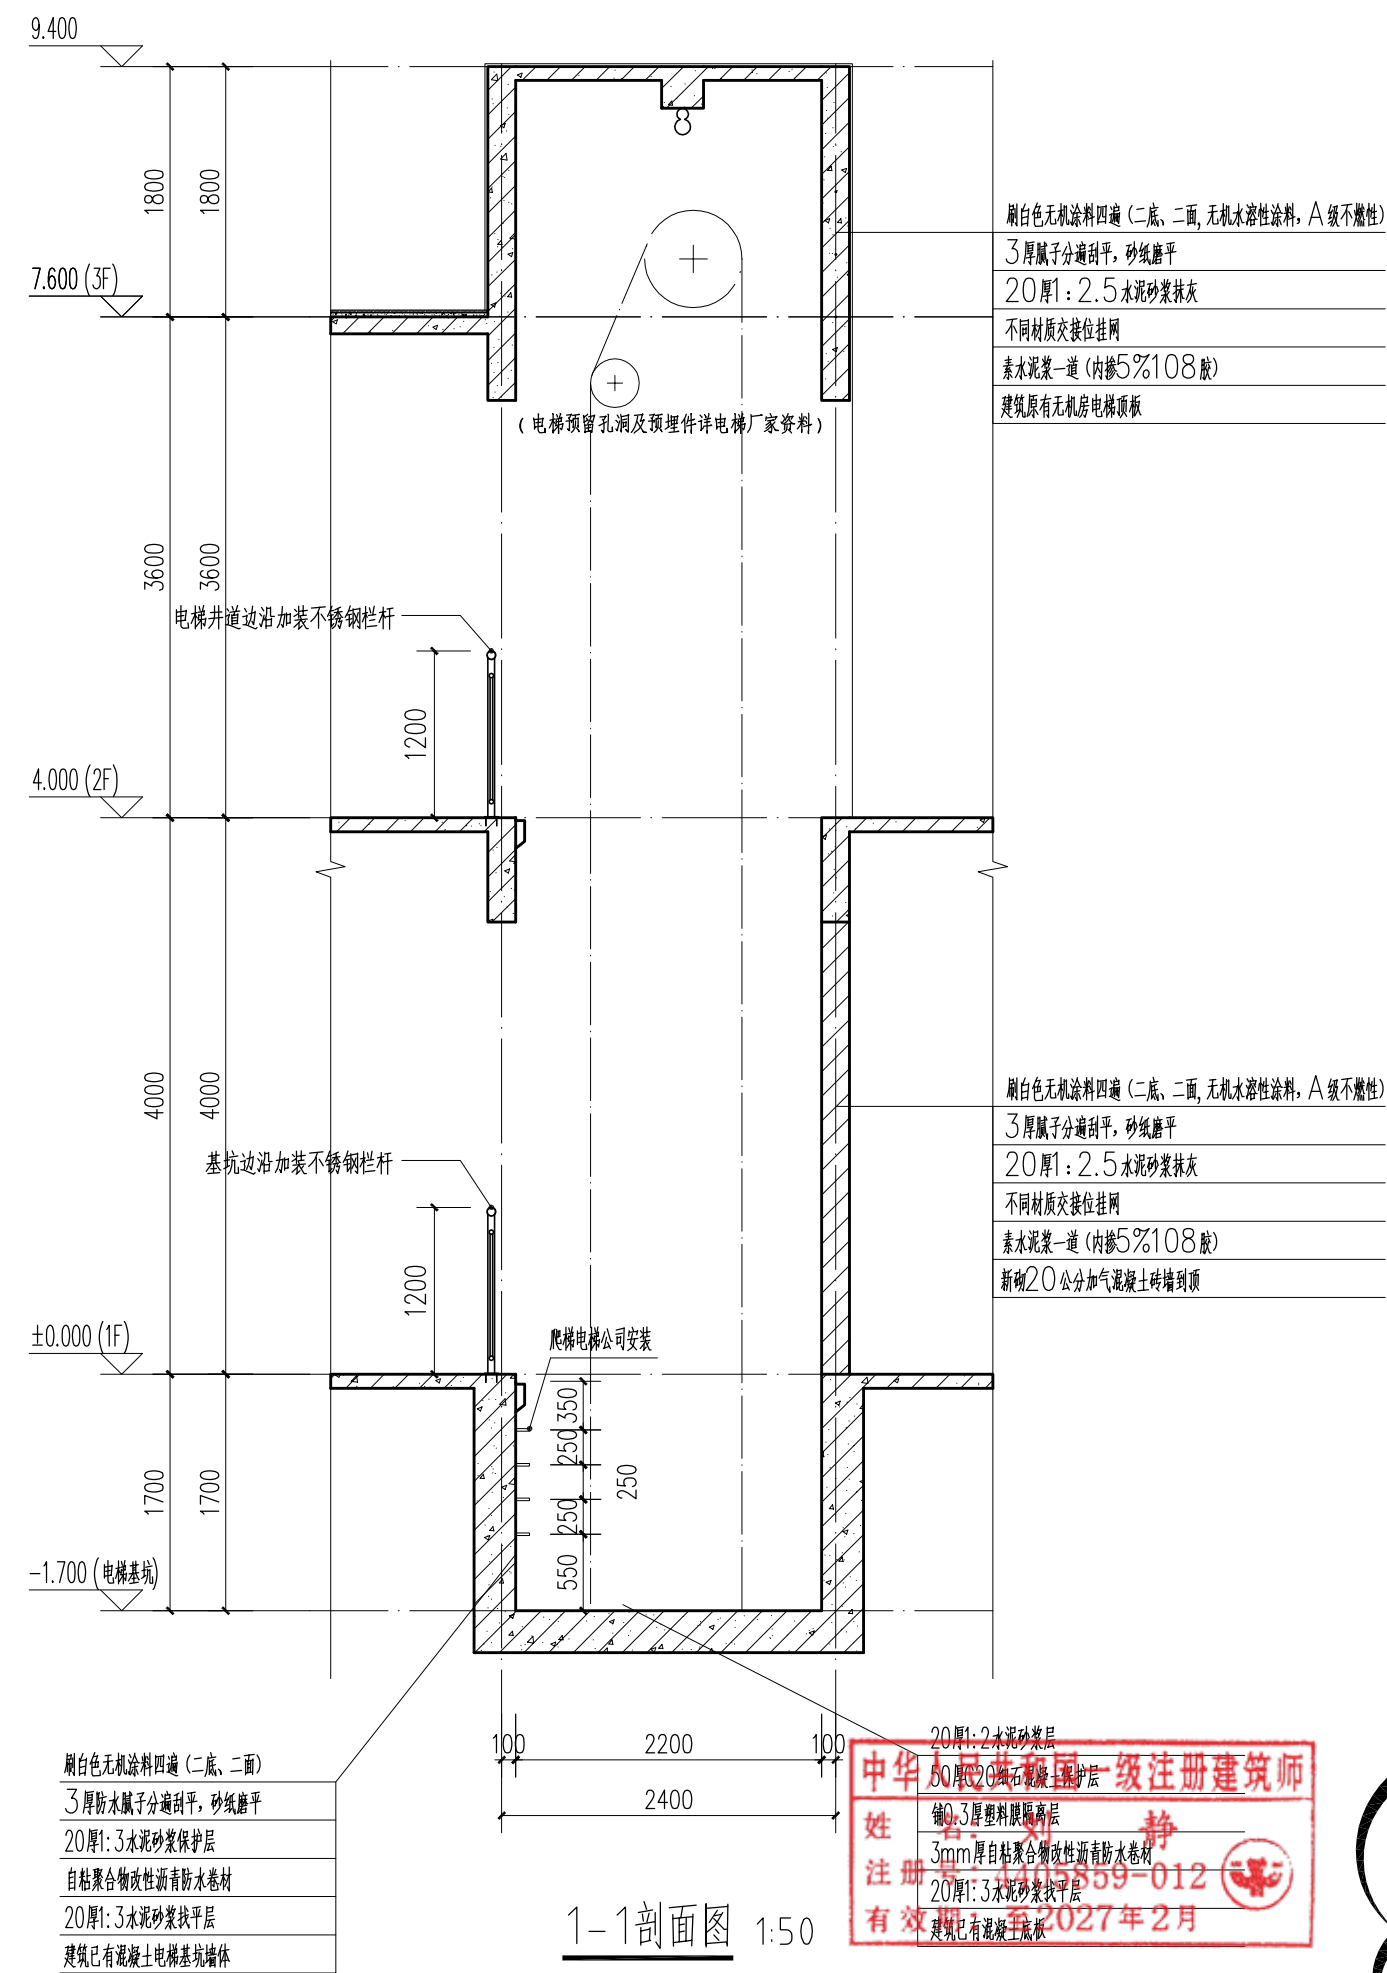


1-1 剖面图 1:50

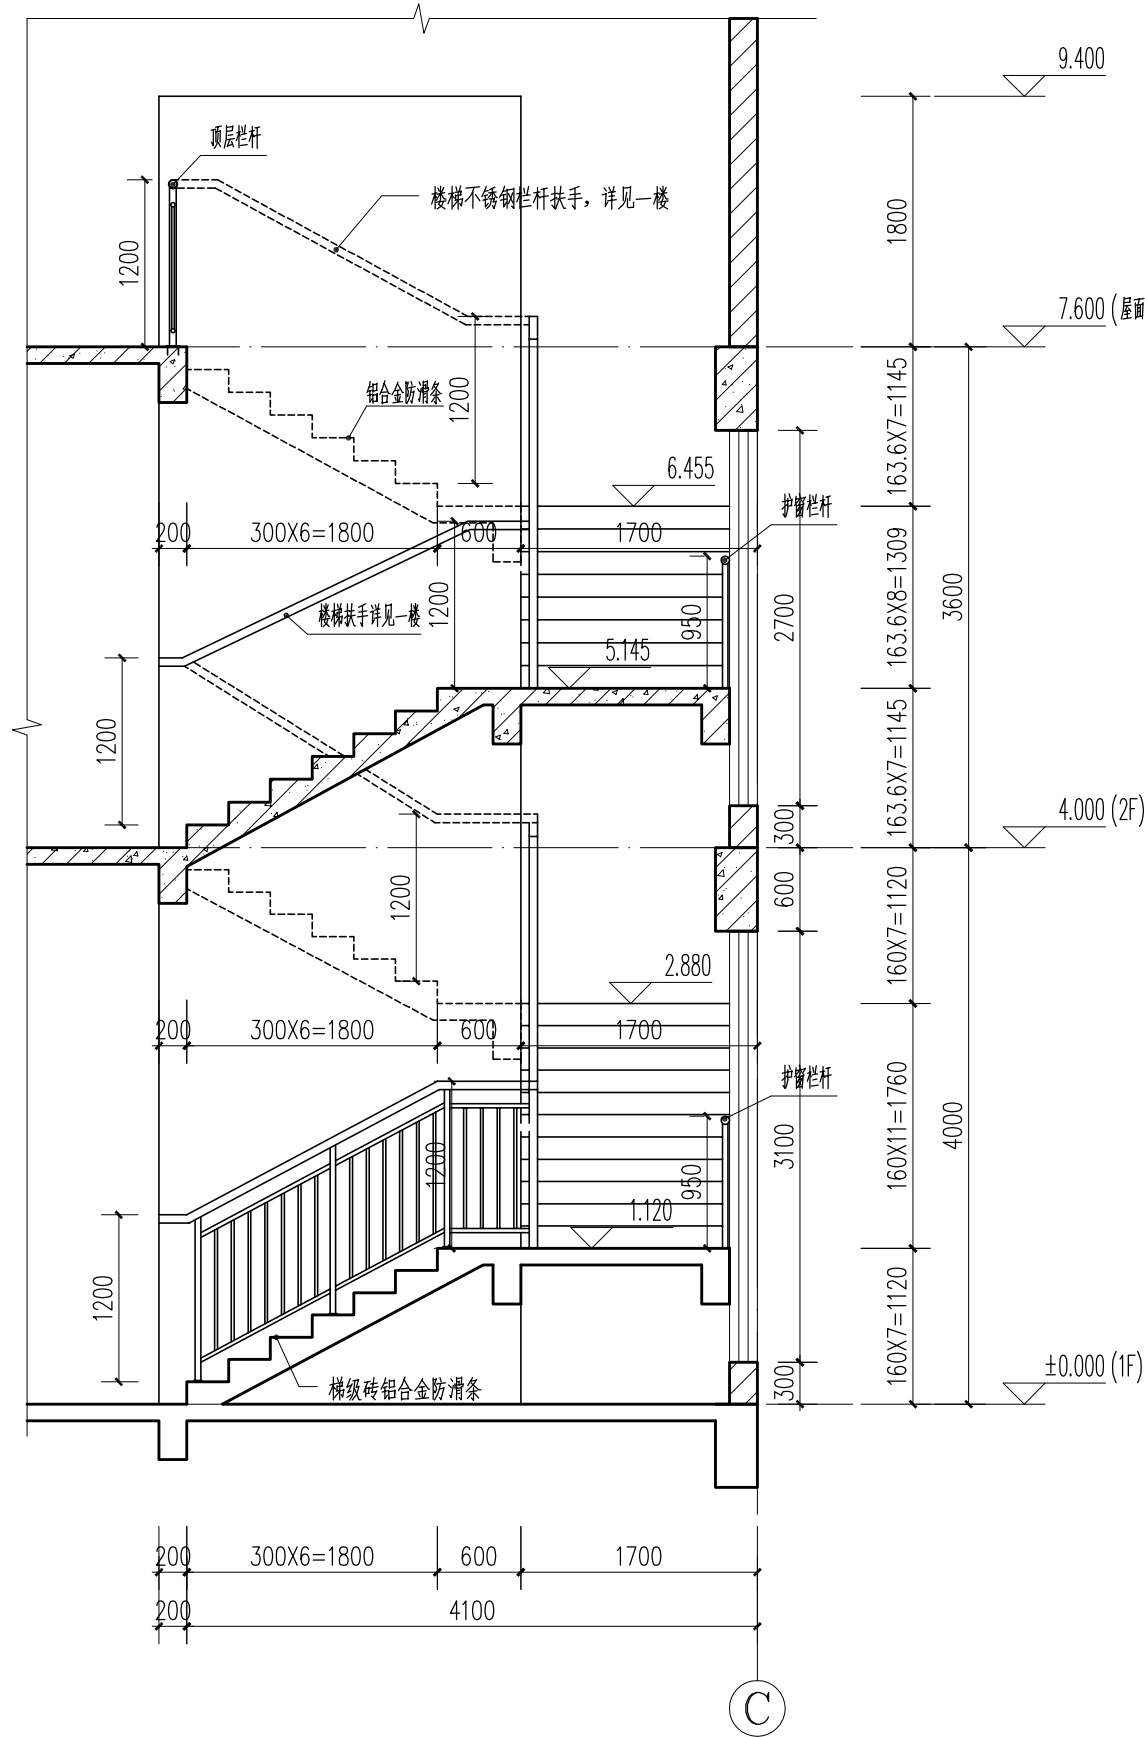


T2 楼梯剖面图 1:75

说明:


- 1, 楼梯顶层栏杆做法详见下图
- 2, 护栏栏杆做法参20ZJ410
- 3, 靠墙扶手参20ZJ401
- 4, 踏步防滑条参20ZJ401
- 5, 踏步防滑条、楼梯顶层栏杆、护栏栏杆、楼梯栏杆扶手由二次装修施工

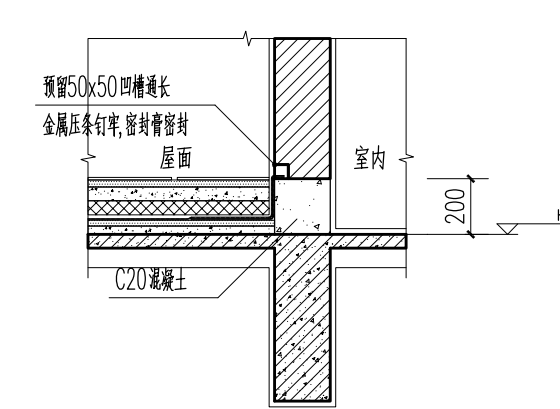


① 屋面房间墙身防水大样 1:25

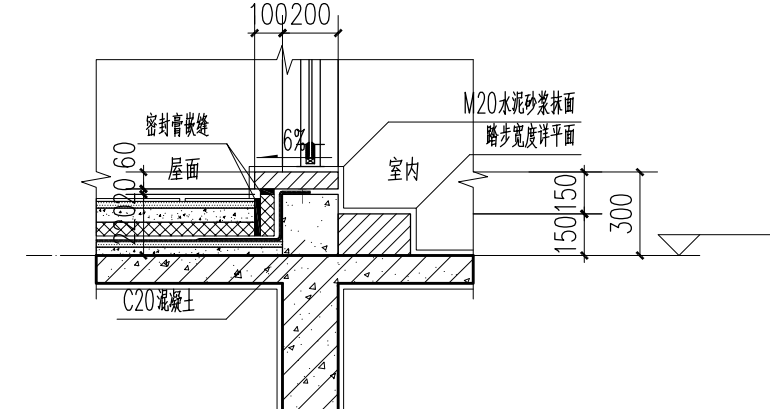

② 楼梯出屋面大样 1:25

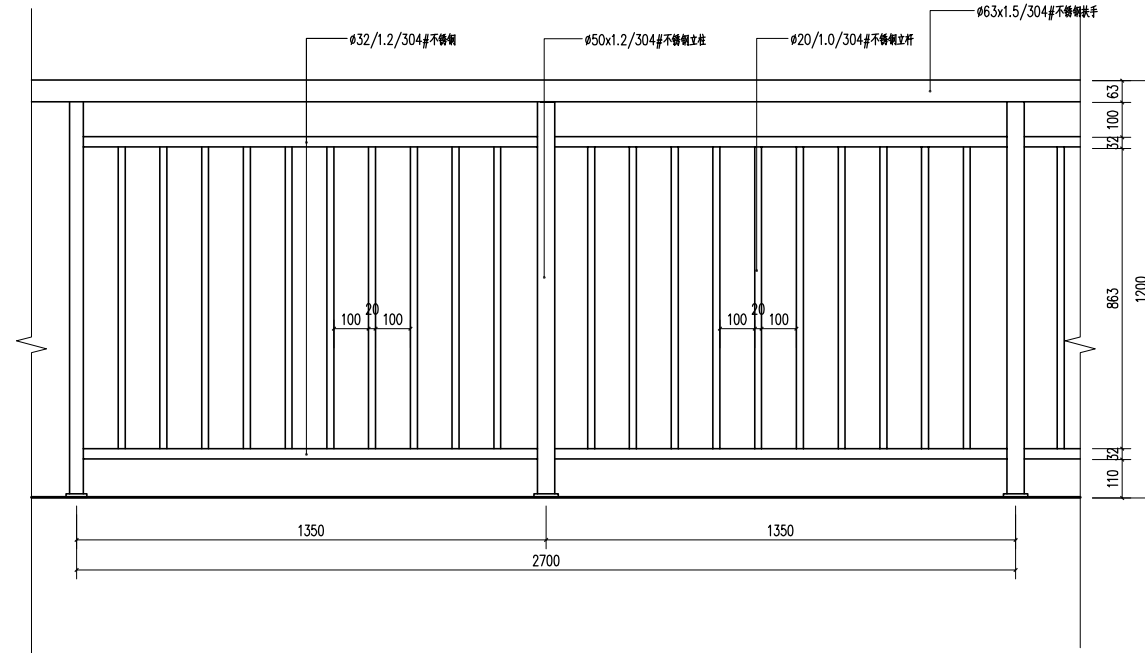


楼梯栏杆及顶层栏杆详图 1:30

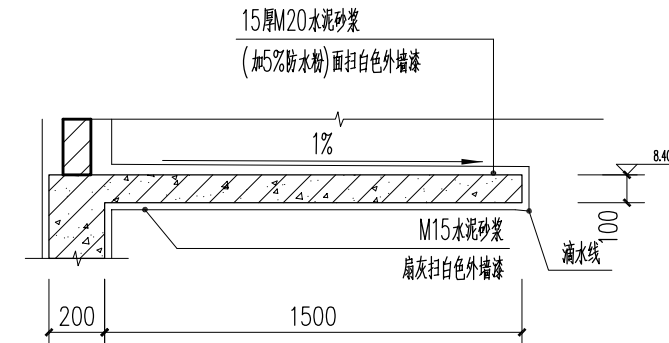


③ 雨篷大样一 1:25

广东省建设工程勘察设计院有限公司
单位名称: 广东广筑工程设计有限公司
业务范围: 建筑行业(建筑工程)甲级
资质证书编号: A144058591
有效期: 2025年12月31日
说明:
1. 楼梯建设已有, 保留现有电梯井道, 加装不锈钢栏杆扶手及楼梯加装不锈钢栏杆扶手, 合计总长度: 29.2米。
2. 客梯基坑及坑壁防水做法详见左图做法说明, 属二次装修范围。
3. 客梯基坑及坑壁防水做法详见左图做法说明, 属二次装修范围。
4. 无机房电梯及相关配套设施, 由后期甲方自行安装, 不属于项目范围。
5. 电梯基坑井道及梁位批刮腻子油白色无机涂料, 属于项目范围, 合计面积73.5平方米。
6. 各层电梯井道平台及梁位地面铺贴800*800米色瓷砖, 合计面积6平方米。

广东广筑工程设计有限公司					资质等级: 甲级 证书号: A144058591	
广东省东莞市莞城街道天宝路16号巨汉商业中心2号楼1103室						
项目负责人	刘 静	建设单位	东莞市水务集团供水有限公司石龙分公司		工程号	
审 定	刘 静	工 程	石龙分公司设备楼装修工程		专 业	建 筑
审 核	李家辉	名 称			阶 段	施工图
专业负责	刘 静	图 纸			版 次	第一版
设 计	柯俊锋	内 容	楼梯大样图		日 期	2025.6
校 对	曾远强				图 号	JS-08

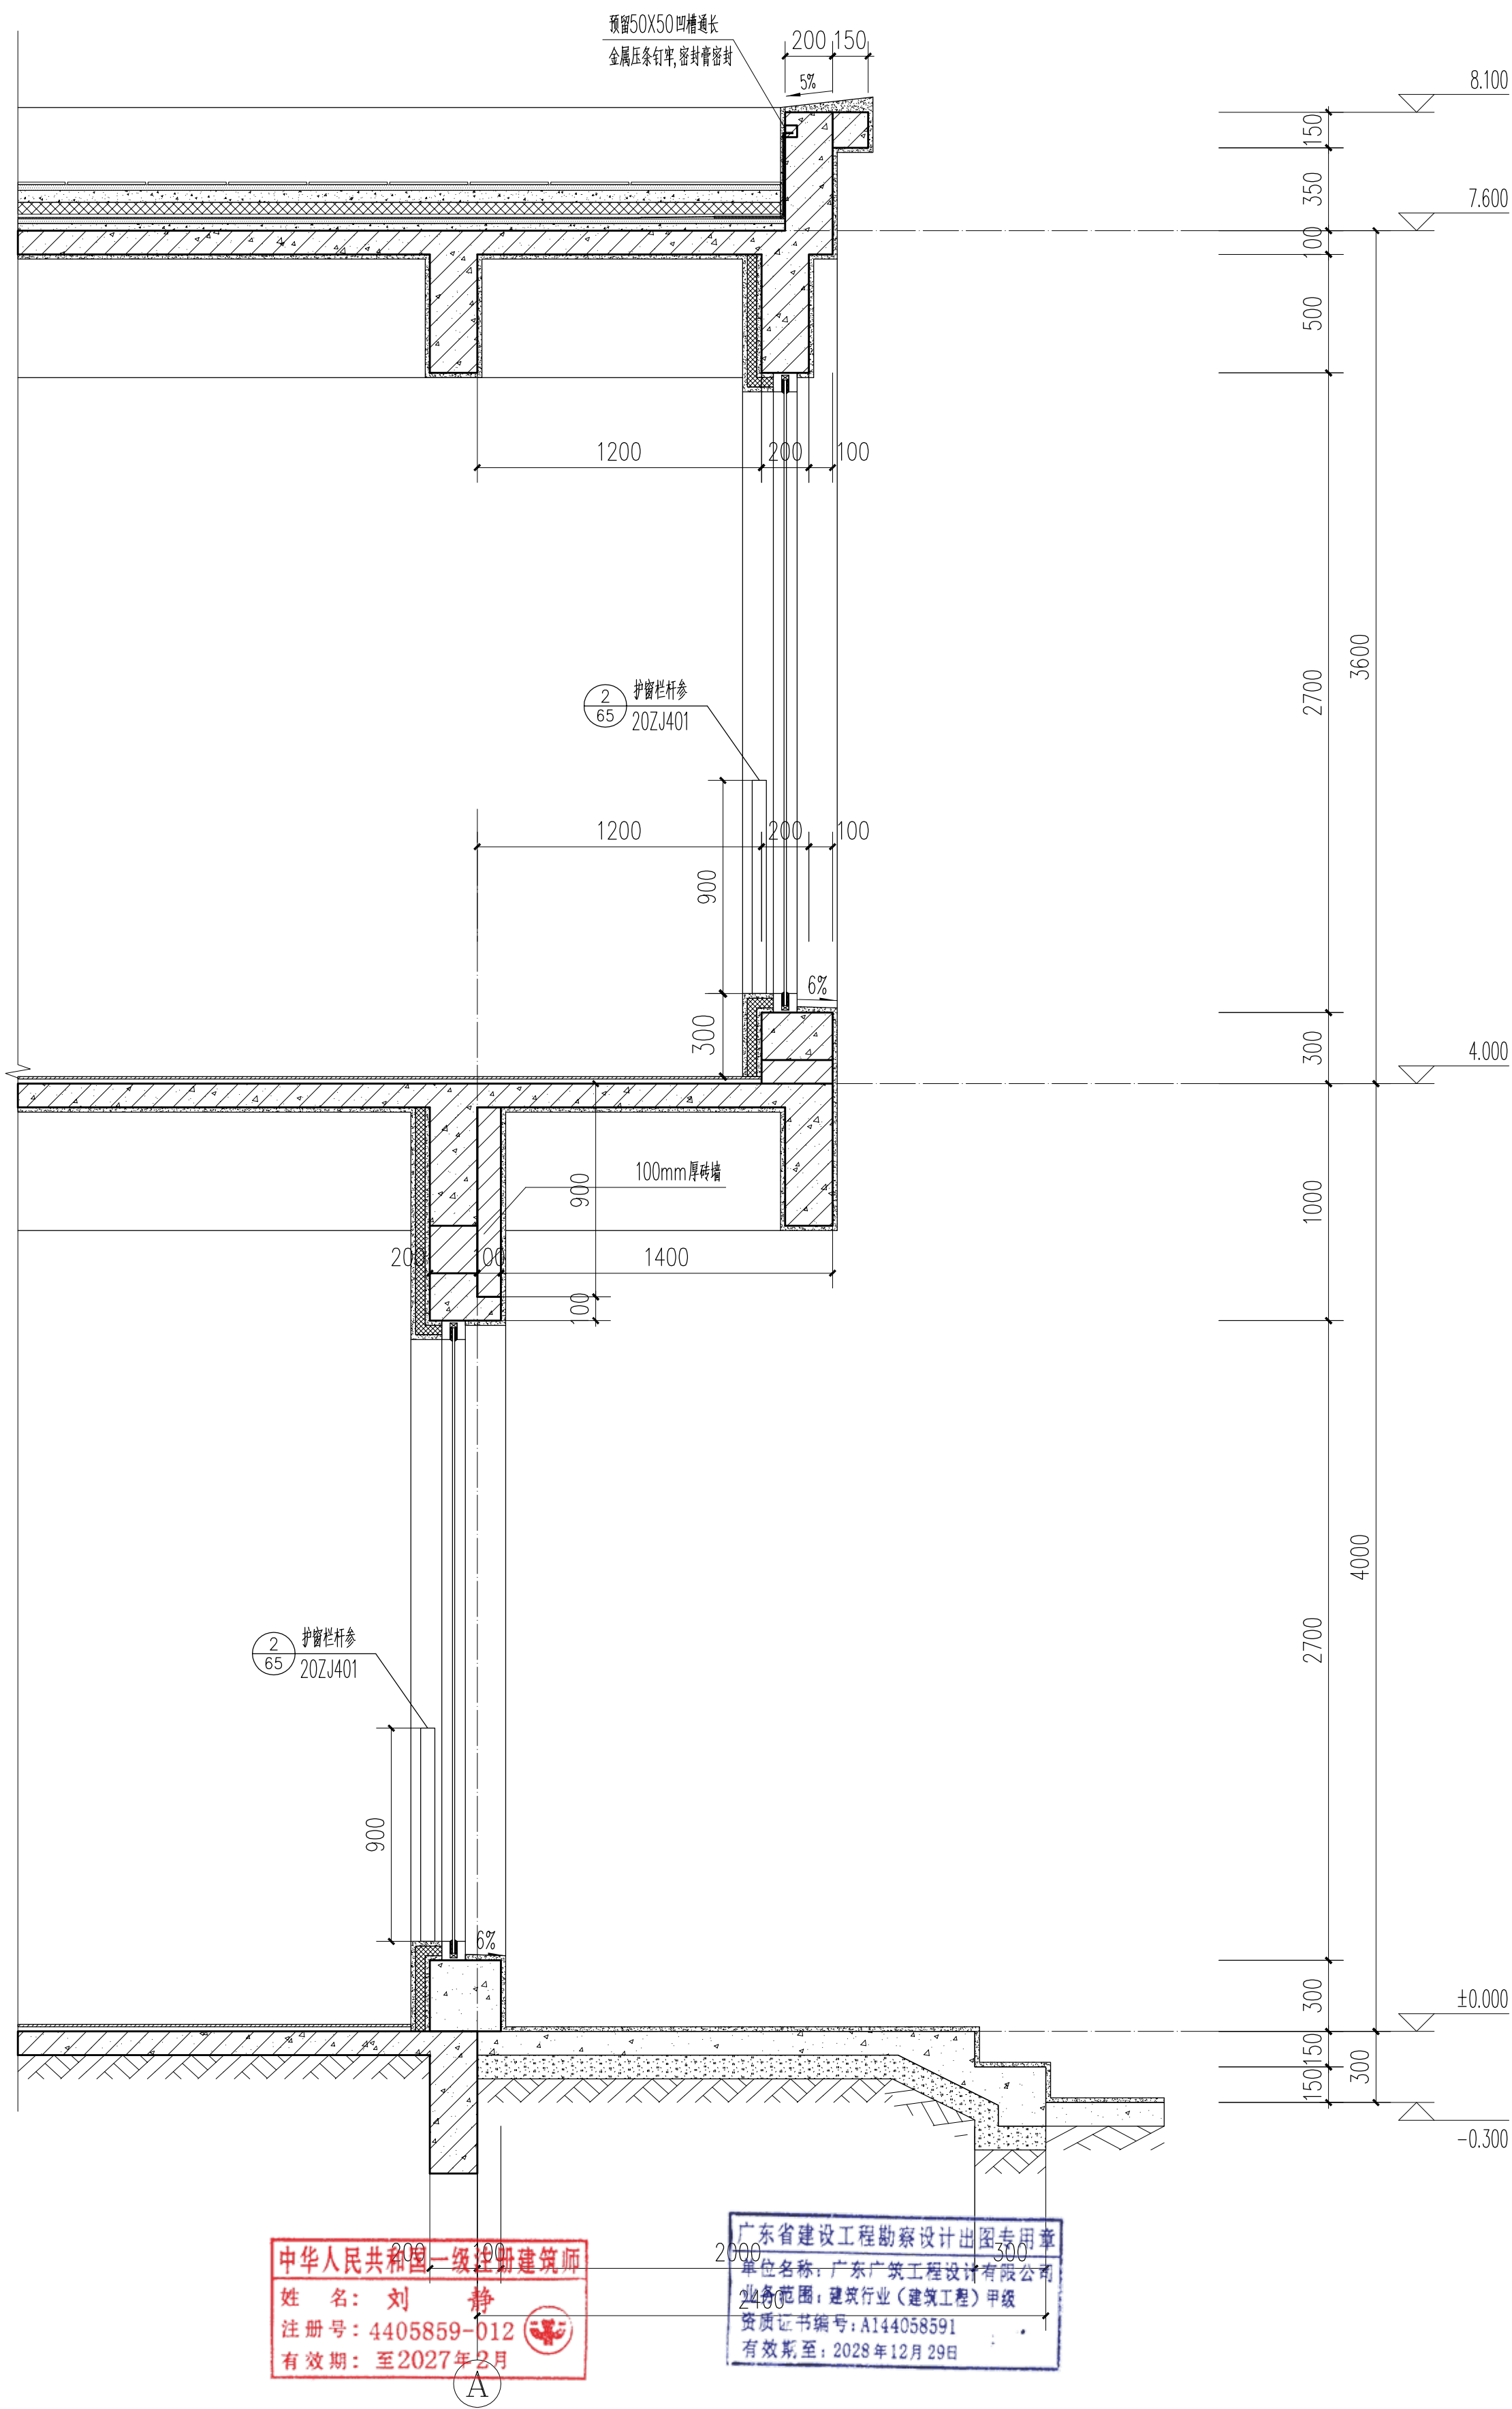

前外墙剖面大样图 1:30

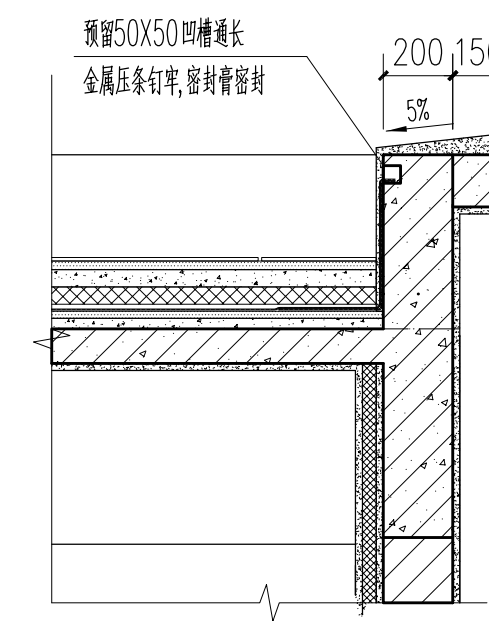

屋面女儿墙大样图 1:30

广东广筑工程设计有限公司				资质等级: 甲级 证书号: A144058591		
广东省东莞市莞城街道天宝路16号巨汉商业中心2号楼1103室				工程号	专业	建筑
项目负责人	刘 静		建设单位	东莞市水务集团供水有限公司石龙分公司	阶段	施工图
审 定	刘 静		工 程 名 称	石龙分公司设备楼装修工程	版 次	第一版
审 核	李家辉		图 纸 内 容	前墙体剖面大样图	日 期	2025.6
专业负责	刘 静				图 号	JS-09
设 计	柯俊锋					
校 对	曾远强					

门窗 示意											
名称	M1022	M1028D	LM1022	FMz1522	FMz1022	FMz1222					
洞口尺寸	1000X2210	1000X2800	1000X2210	1500X2210	1000X2210	1200X2210					
备注	木饰面平板门	一二楼过道通高木饰面平板门	洗手间木纹铝合金门	双开防火门	单开防火门	双开防火门					
门窗 示意											
名称	C2327	C2427	C2527	C2527J	C2318	C1618	C2306				
洞口尺寸	2300X2700	2300X2700	2500X2700	2500X2700	2300X1800	1600X1800	2300X600				
数量	21个	2个	7个	4个	1个	4个	2个				
门窗 示意											
名称	C2514	FBMz2028	FBMz2030								
洞口尺寸	2500X1400	2000X2800	2000X3000								
备注	1个 屋面杂物房	1个 上悬窗安装电动开关装置	1个 上悬窗安装电动开关装置								

门窗表

类型	设计编号	洞口尺寸(mm)	数量				备注
			1F	2F	屋面	合计	
普通门	M1022	1000X2210	3	3		10	木饰面平板门
	M1028D	1000X2800	5	11		16	过道区通高木饰面平板门
	LM1022	1000X2210	3	4		7	洗手间过道间木纹铝合金门
乙级防火门	FMz1522	1500X2210	1			1	客房侧金库双开防火门
	FMz1022	1000X2210	7	2		9	厨房/仓库/机房单开防火门
	FMz1222	1200X2210	1		1	2	厨房排烟竖管层压双开防火门
	FBMz2030	2000X3000	1			1	90系列铝合金型材+6mm/8mm 蓝灰色钢化镀膜玻璃
	FBMz2028	2000X3000		1		1	钢制乙级防火门,耐火极限≥1.0h
普通窗	C2306	2300X600			2	2	90系列铝合金型材+6mm/8mm 蓝灰色钢化镀膜玻璃 清单附侧上未标明玻璃均为6mm 钢化镀膜玻璃
	C2514	2500X1400			1	1	
	C1618	1600X1800	2	2		4	
	C1827	1800X2700	1	1		2	
	C2318	2300X1800	1			1	
	C2327	2300X2700	9	12		21	
	C2427	2400X2700	1	1		2	
	C2527	2500X2700	3	4		7	
	C2527J	2500X2700	2	2		4	

说明:

- 1.厂家根据相关规范作深化设计的图纸及相关技术资料与指标提供建设及设计单位,经共同确认后方可进行制作安装。
- 2.图中门窗立面图尺寸未扣除洞口与框料之间缝隙尺寸,仅为分格及开启方式示意图,玻璃厚度详门窗表。
- 3.消防救援人员进入窗口的玻璃应易于破碎,并应设置可在室外易于识别的明显标志。
- 4.门窗开启线表示方法:实线表示外开,虚线表示内开,实线加虚线表示双向开启,箭头表示推拉窗。
- 5.门窗主要型材壁厚应经计算或试验确定,还应满足以下规定:外门不应小于2.2mm,内门不小于应2.0mm。外窗不应小于1.8mm,内窗不小于应1.4mm。
- 6.所有铝合金平开窗、中悬窗开启角度大于70°,百叶窗采用浅灰色,通透率不应小于75%,百叶片倾斜角不应大于15°。
- 7.开启门扇、固定门和落地窗玻璃设计,应符合现行行业标准《建筑玻璃应用技术规程》JGJ113的相关规定要求。
- 8.有防盗要求的建筑外门窗应采用夹层玻璃和牢固的门窗锁具。
- 9.外门窗不应低于《建筑外门窗气密、水密、抗风压性能检测方法》GB/T 7106-2019相关规定。
- 10.公共出入口位置的玻璃门应采用安全玻璃。
- 11.全玻璃门应选用安全玻璃或采取防护措施,并应在离室内建筑完成面1.00m高处设防推提示标志。
- 12.玻璃高度由楼地面完成面起计算,有扶手时应加扶手高度。
- 13.全玻璃门应选用安全玻璃或采取防护措施,并应在离室内建筑完成面1.00m高处设防推提示标志。
- 14.铝合金门窗框、百叶窗采用黑色。
- 15.外门窗不应低于《建筑外门窗气密、水密、抗风压性能检测方法》GB/T 7106-2019相关规定。公共建筑的外门窗气密性、水密性、抗风压:1-9层气密性不低于6级(10F及以上不低于7级),水密性不低于4级,抗风压不低于5级。
- 16.公共建筑中主要功能房间的外窗(包括透光幕墙)应设置可开启窗扇或通风换气装置。

				广东广筑工程设计有限公司		资质等级: 甲级 证书号: A144058591	
广东省东莞市莞城街道天宝路16号巨汉商业中心2号楼1103室							
项目负责	刘 静		建 设	东莞市水务集团供水有限公司石龙分公司		工程号	
审 定	刘 静		单 位			专 业	建 筑
审 核	李家辉		工 程	石龙分公司设备楼装修工程		阶 段	施工图
专业负责	刘 静		名 称			版 次	第一版
设 计	柯俊锋		图 纸	门 窗 列 表		日 期	2025.6
校 对	曾远强		内 容			图 号	JS-10

建筑构造材料做法表

☒	瓷砖地板	• 8~10厚地砖(A级不燃性),专用美缝剂填缝 • 50厚1:3干硬性水泥砂浆结合层,面撒水泥粉 • 原建筑砼地板	大厅过道 及办公室
-------------------------------------	------	--	--------------

☒	首层厨房 首层女卫 防滑砖地板	• 8~10厚地砖(A级不燃性),干水泥砂浆填缝 • 40厚1:3干硬性水泥砂浆结合层,面撒水泥粉 • 最薄处20厚1:2.5水泥砂浆找平,1%坡向地漏。 • 原建筑砼地板,素水泥浆一遍。	厨 房 女洗手间 (无沉池) (无防水)
-------------------------------------	-----------------------	---	-------------------------------

☒	首层男洗手间 防滑砖地板	• 8~10厚地砖(A级不燃性),干水泥砂浆填缝 • 40厚1:3干硬性水泥砂浆结合层,面撒水泥粉 • 最薄处50厚1:2.5水泥砂浆找平,1%坡向地漏。 • 400厚建筑砖渣回填找坡,坡向地漏。 • 原建筑沉池砼地板,素水泥浆一遍。	首层男洗手间 (有沉池) (无防水)
-------------------------------------	-----------------	---	--------------------------

☒	二层女卫 防滑砖地板	• 8~10厚地砖(A级不燃性),干水泥砂浆填缝 • 40厚1:3干硬性水泥砂浆结合层,面撒水泥粉 • 3厚聚氨酯防水涂料分3遍涂抹。 • 最薄处20厚1:2.5水泥砂浆找平,1%坡向地漏。 • 原建筑砼地板,素水泥浆一遍。	二 层 女洗手间 (无沉池) (有防水)
-------------------------------------	---------------	--	-------------------------------

☒	二层男洗手间 防滑砖地板	• 8~10厚地砖(A级不燃性),干水泥砂浆填缝 • 40厚1:3干硬性水泥砂浆结合层,面撒水泥粉 • 1.5厚聚氨酯防水涂料涂抹,四周反起至完成面上300。 • 最薄处20厚1:2.5水泥砂浆找平,1%坡向地漏。 • 350厚1:6陶粒混凝土回填找坡,坡向地漏。 • 1.5厚聚氨酯防水涂料涂抹,四周反起至完成面上300。 • 最薄处20厚1:2.5水泥砂浆找平,1%坡向地漏。 • 原建筑沉池砼地板,素水泥浆一遍。	二 层男洗手间 (有沉池) (有防水)
-------------------------------------	-----------------	--	---------------------------

☒	平墙式 瓷砖地脚线	• 3~4厚WP M20水泥砂浆加水重20% ,建筑胶 粘贴8~10厚面砖,白水水泥擦缝。(A级不燃性) • 15厚WP M10水泥石灰砂浆找平,分两次抹灰 • 建筑墙面开槽,6cm高,	地脚线规格: 60*800
-------------------------------------	--------------	--	------------------

☒	户外停车场 (FL-01)	• 素土夯实,密实度>93% • 清除原地面杂草浮土。	户外停车场 地面 (平整压实)
-------------------------------------	------------------	--------------------------------	-----------------------

☒	室外新 平整地面 (FL-03)	• 100厚C30混凝土面层 (纵向、横向缩缝间距不大于6m,可用分仓施工缝代替,伸缝间距为20~30m) • 25厚粗砂 • 100厚天然级配砂石垫层 • 素土夯实,密实度>93% • 清除原地面杂草浮土。	室外新 平整地面 (有混凝土面层)
-------------------------------------	------------------------	---	-------------------------

☒	室外原 混凝土地面 (FL-02)	• 100厚C30混凝土面层 (纵向、横向缩缝间距不大于6m,可用分仓施工缝代替,伸缝间距为20~30m) • 清理平整 • 室外原有混凝土地面	室外原 混凝土地面 (原有混凝土基层) 123.2平方米
-------------------------------------	-------------------------	---	---------------------------------------

☒	无机涂料 内墙墙面	• 白色无机涂料两遍(无机水溶性涂料,A级不燃性) • 打磨平整 • 满刮腻子两遍 • 20厚1:2.5水泥砂浆抹灰 • 不同材质交接位挂网 • 素水泥浆一道(内掺5%108胶) • 新砌20公分加气混凝土砖墙到顶	内墙墙面 (除洗手间厨房)
-------------------------------------	--------------	---	------------------

☒	首层洗手间 厨房 面砖墙面	• 5~10厚墙面砖(A级不燃性),2.8m高,专用填缝剂 • 3厚水泥基粘结剂粘贴 • 20厚1:2.5水泥砂浆保护层 • 不同材质交接位挂网 • 素水泥浆一道(内掺5%108胶) • 首层新砌20公分加气混凝土砖墙到顶	首层洗手间 厨房墙面 (无防水)
-------------------------------------	---------------------	--	------------------------

☒	二层洗手间 面砖墙面	• 5~10厚墙面砖(A级不燃性),2.8m高,专用填缝剂 • 3厚水泥基粘结剂粘贴 • 3厚聚氨酯防水涂料分2遍涂抹 • 20厚1:2.5水泥砂浆保护层 • 不同材质交接位挂网 • 素水泥浆一道(内掺5%108胶) • 首层新砌20公分加气混凝土砖墙到顶	二 层洗手间 (有防水)
-------------------------------------	---------------	--	-----------------

☒	无机涂料 外墙檐底	• 刷防水底漆二遍,白色防水无机涂料两遍(无机水溶性涂料,A级不燃性) • 打磨平整 • 满刮外墙腻子两遍 • 9厚防潮湿石膏板自攻螺丝拧紧,孔眼用腻子填平 • 配套轻钢龙骨 • φ8钢筋吊杆,双向吊点中距900,与角钢焊接 • φ12膨胀螺栓栓固定L36X4角钢长40	首层飘檐底 造型天花
-------------------------------------	--------------	---	---------------

☒	铝扣板 顶棚	• 0.8mm金属板(A级不燃性) • 装配式U形轻钢龙骨(不上人形)龙骨50# • φ8螺栓吊杆双向吊点中距1000mm,顶爆螺栓固定 • 原结构楼板底	厨房洗手间 铝扣板天花
-------------------------------------	-----------	--	----------------

☒	首层梯厅 软膜天花	• 安装白光LED灯条,间隔10cm一条 • 3厚腻子分遍刮平,砂纸磨平 • 9厚纸面石膏板自攻螺丝拧紧,孔眼用腻子填平 • 9厚阻燃板打底 • 配套轻钢龙骨 • φ8螺栓吊杆双向吊点中距900mm,与角钢焊接 • φ12膨胀螺栓栓固定L36X4角钢长40	首层梯厅 软膜天花
-------------------------------------	--------------	--	--------------

- 主要材料：1、天花主要材料：轻钢龙骨石膏板、无机水溶性涂料、铝扣板
2、地面主要材料：抛光砖、防滑砖、大理石、仿灰麻石石英砖
3、墙身主要材料：灰砂砖、加气混凝土砖墙、无机水溶性涂料、12mm钢化防火玻璃

装修主要材料燃烧性能等级											
使用部位	材料清单	燃烧性能	等级	使用部位	材料清单	燃烧性能	等级	使用部位	材料清单	燃烧性能	等级
天花	轻钢龙骨石膏板	不燃	A级	地面	抛光砖	不燃	A级	墙身	灰砂砖	不燃	A级
	无机水溶性涂料	不燃	A级		大理石	不燃	A级		蒸压加气混凝土砖	不燃	A级
	铝扣板	不燃	A级		防滑砖	不燃	A级		无机水溶性涂料	不燃	A级
									12mm钢化防火玻璃	不燃	A级
									外墙真石漆	难燃	B1级

☒	水泥砂浆 保护层屋面 (I级) (无保温层)	• 30厚(最薄处)LC5.0轻骨料砼找2%坡 • 满铺0.4厚聚乙烯薄膜隔商层 • 3厚SBS改性沥青防水卷材 • 2厚水性沥青防水涂料 • 刷基层处理剂一遍 • 原有钢筋混凝土屋面板,垃圾杂物清理,表面清扫干净	屋面地面
-------------------------------------	---------------------------------	--	------

☒	无机涂料 顶棚	• 刷白色无机涂料四遍(二底、二面) (无机水溶性涂料,A级不燃性) • 3厚腻子分遍刮平,砂纸磨平 • 原天花及构件底面清理干净	楼梯底 屋面梯间 洗衣房
-------------------------------------	------------	--	--------------------

☒	水泥砂浆 保护层屋面 (I级) (无保温层)	• 30厚(最薄处)LC5.0轻骨料砼找2%坡 • 满铺0.4厚聚乙烯薄膜隔商层 • 3厚SBS改性沥青防水卷材 • 2厚水性沥青防水涂料 • 刷基层处理剂一遍 • 原有钢筋混凝土屋面板,垃圾杂物清理,表面清扫干净	梯间屋顶
-------------------------------------	---------------------------------	--	------


☒	外墙 真石漆	• 喷涂外墙真石漆 • 涂刷抗碱底漆 • 批外墙防水型腻子两遍,打磨; • 聚合物水泥砂浆厚度 8mm • 刷专用界面剂一遍。 • 新砌蒸压加气混凝土砖外墙。	外墙外立面 真石漆
-------------------------------------	-----------	--	--------------

☒	轻钢龙骨 硅酸钙板 顶棚	• 室外防水无机涂料四遍(二底、二面) • 3厚外墙腻子分遍刮平,砂纸磨平 • 9厚硅酸钙板自攻螺丝拧紧,孔眼用腻子填平 • 配套轻钢龙骨 • φ8螺栓吊杆双向吊点中距900mm,与角钢焊接 • φ12膨胀螺栓栓固定L36X4角钢长40	大厅造型天花
-------------------------------------	--------------------	---	--------

☒	大门外 地台	• 20mm花岗岩大理石面层,专用美缝剂填缝 • 50厚1:3干硬性水泥砂浆结合层,面撒水泥粉 • 地台中间200厚C25混凝土回填 • 室外地台灰砂砖砌筑围边,宽度12cm	大门户外地台
-------------------------------------	-----------	--	--------

☒	梯级砖 楼梯踏步	• 10厚成品梯级砖铺贴,踏步面双层加厚磨小直边处理,两条铝合金防滑槽。 • 30厚1:3干硬性水泥砂浆结合层,面撒水泥粉 • 素水泥浆一遍 • 原建筑砼楼梯踏步	大理石楼梯
-------------------------------------	-------------	--	-------

广东广筑工程设计有限公司									
资质等级: 甲级 证书号: A144058591				广东省东莞市莞城街道天宝路16号巨汉商业中心2号楼1103室					
项目负责人	刘 静		建设单位	东莞市水务集团供水有限公司石龙分公司			工程号		
审 定	刘 静		工 程 名 称	石龙分公司设备楼装修工程			专 业	建 筑	
审 核	李家辉		图 纸 内 容	建筑构造材料做法表			阶 段	施工图	
专业负责	刘 静						版 次	第一版	
设 计	柯俊锋						日 期	2025.6	
校 对	曾远强						图 号	JS-11	

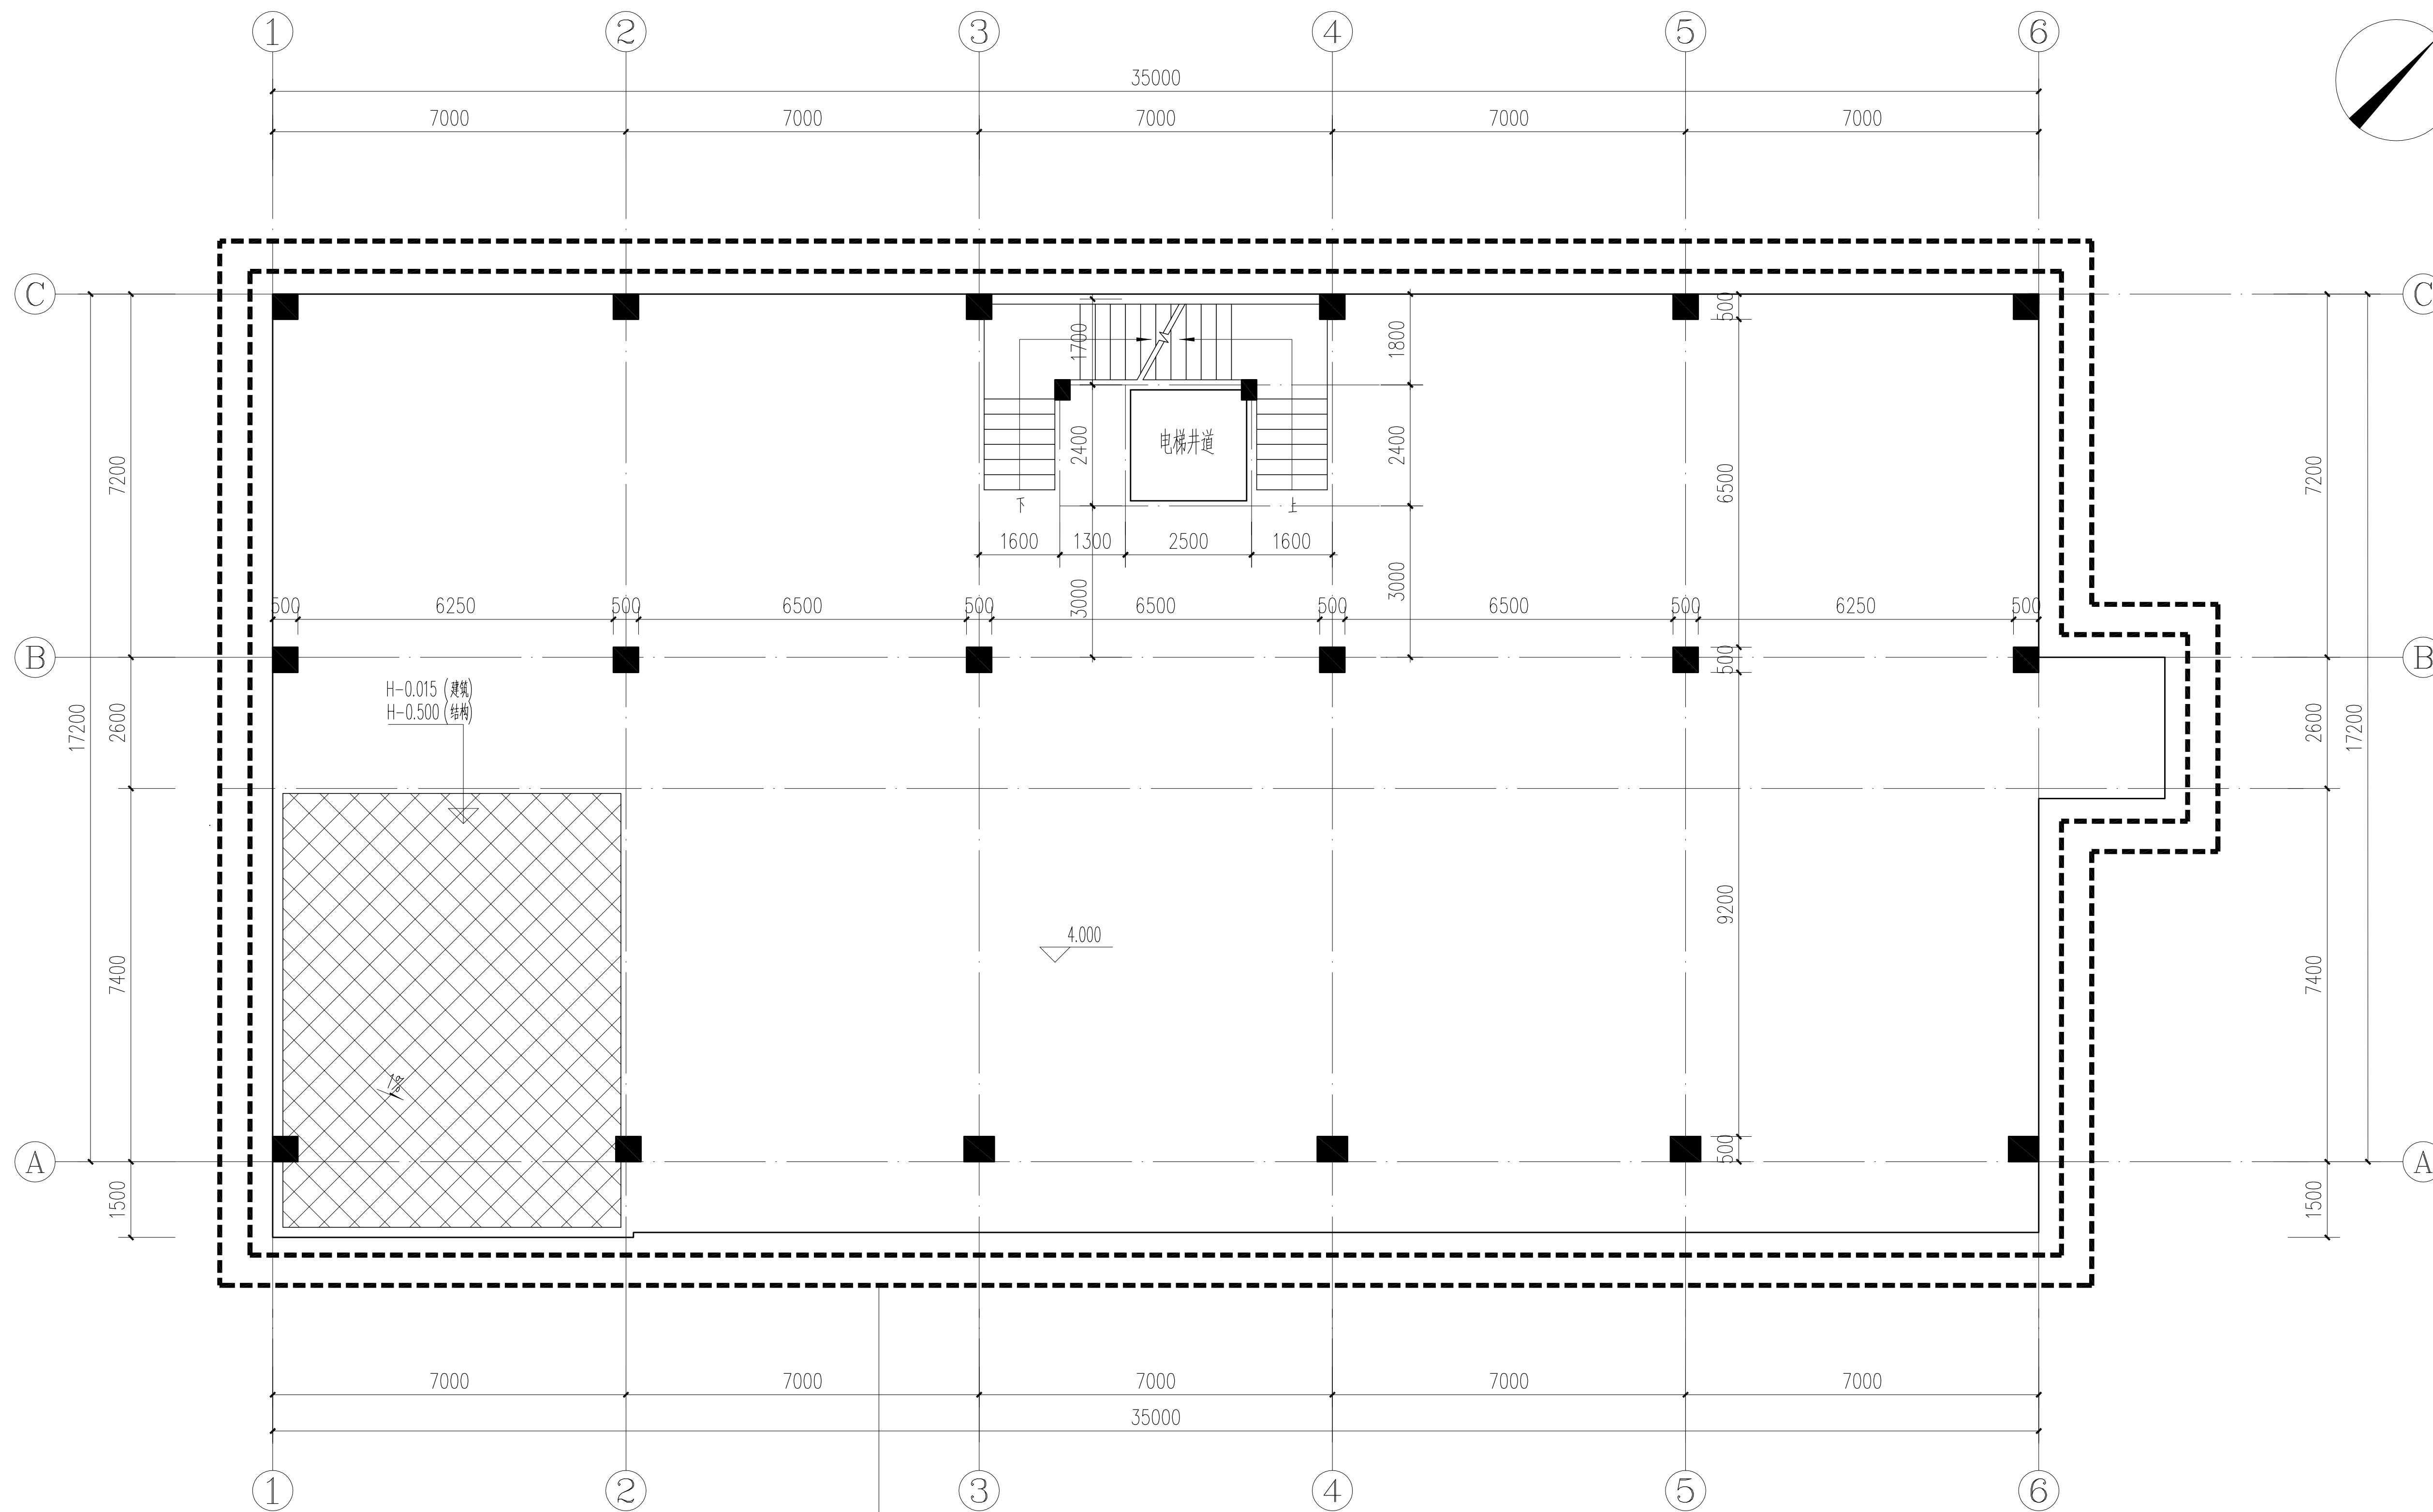


外墙施工双排综合钢排架，长度120.6米，高度约3.5米，合计面积：1025平方米。

中华人民共和国一级注册建筑师
姓名：刘 静
注册号：4405859-012
有效期至：至2027年2月

广东省建设工程勘察设计出图专用章
单位名称：广东广筑工程设计有限公司
业务范围：建筑行业（建筑工程）甲级
资质证书编号：A144058591
有效期至：2028年12月29日

外墙施工综合钢排架平面图 1:100


广东广筑工程设计有限公司						资质等级：甲级	证书号：A144058591
广东省东莞市莞城街道天宝路16号巨汉商业中心2号楼1103室							
项目负责人	刘 静		建设单位	东莞市水务集团供水有限公司石龙分公司		工程号	
审 定	刘 静		工 程 单 位	石龙分公司设备楼装修工程		专 业	建 筑
审 核	李家辉		工 程 名 称	外墙施工综合钢排架平面图		阶 段	施工图
专业负责	刘 静		图 纸 内 容			版 次	第一版
设 计	柯俊锋					日 期	2025.6
校 对	曾远强					图 号	JS-12

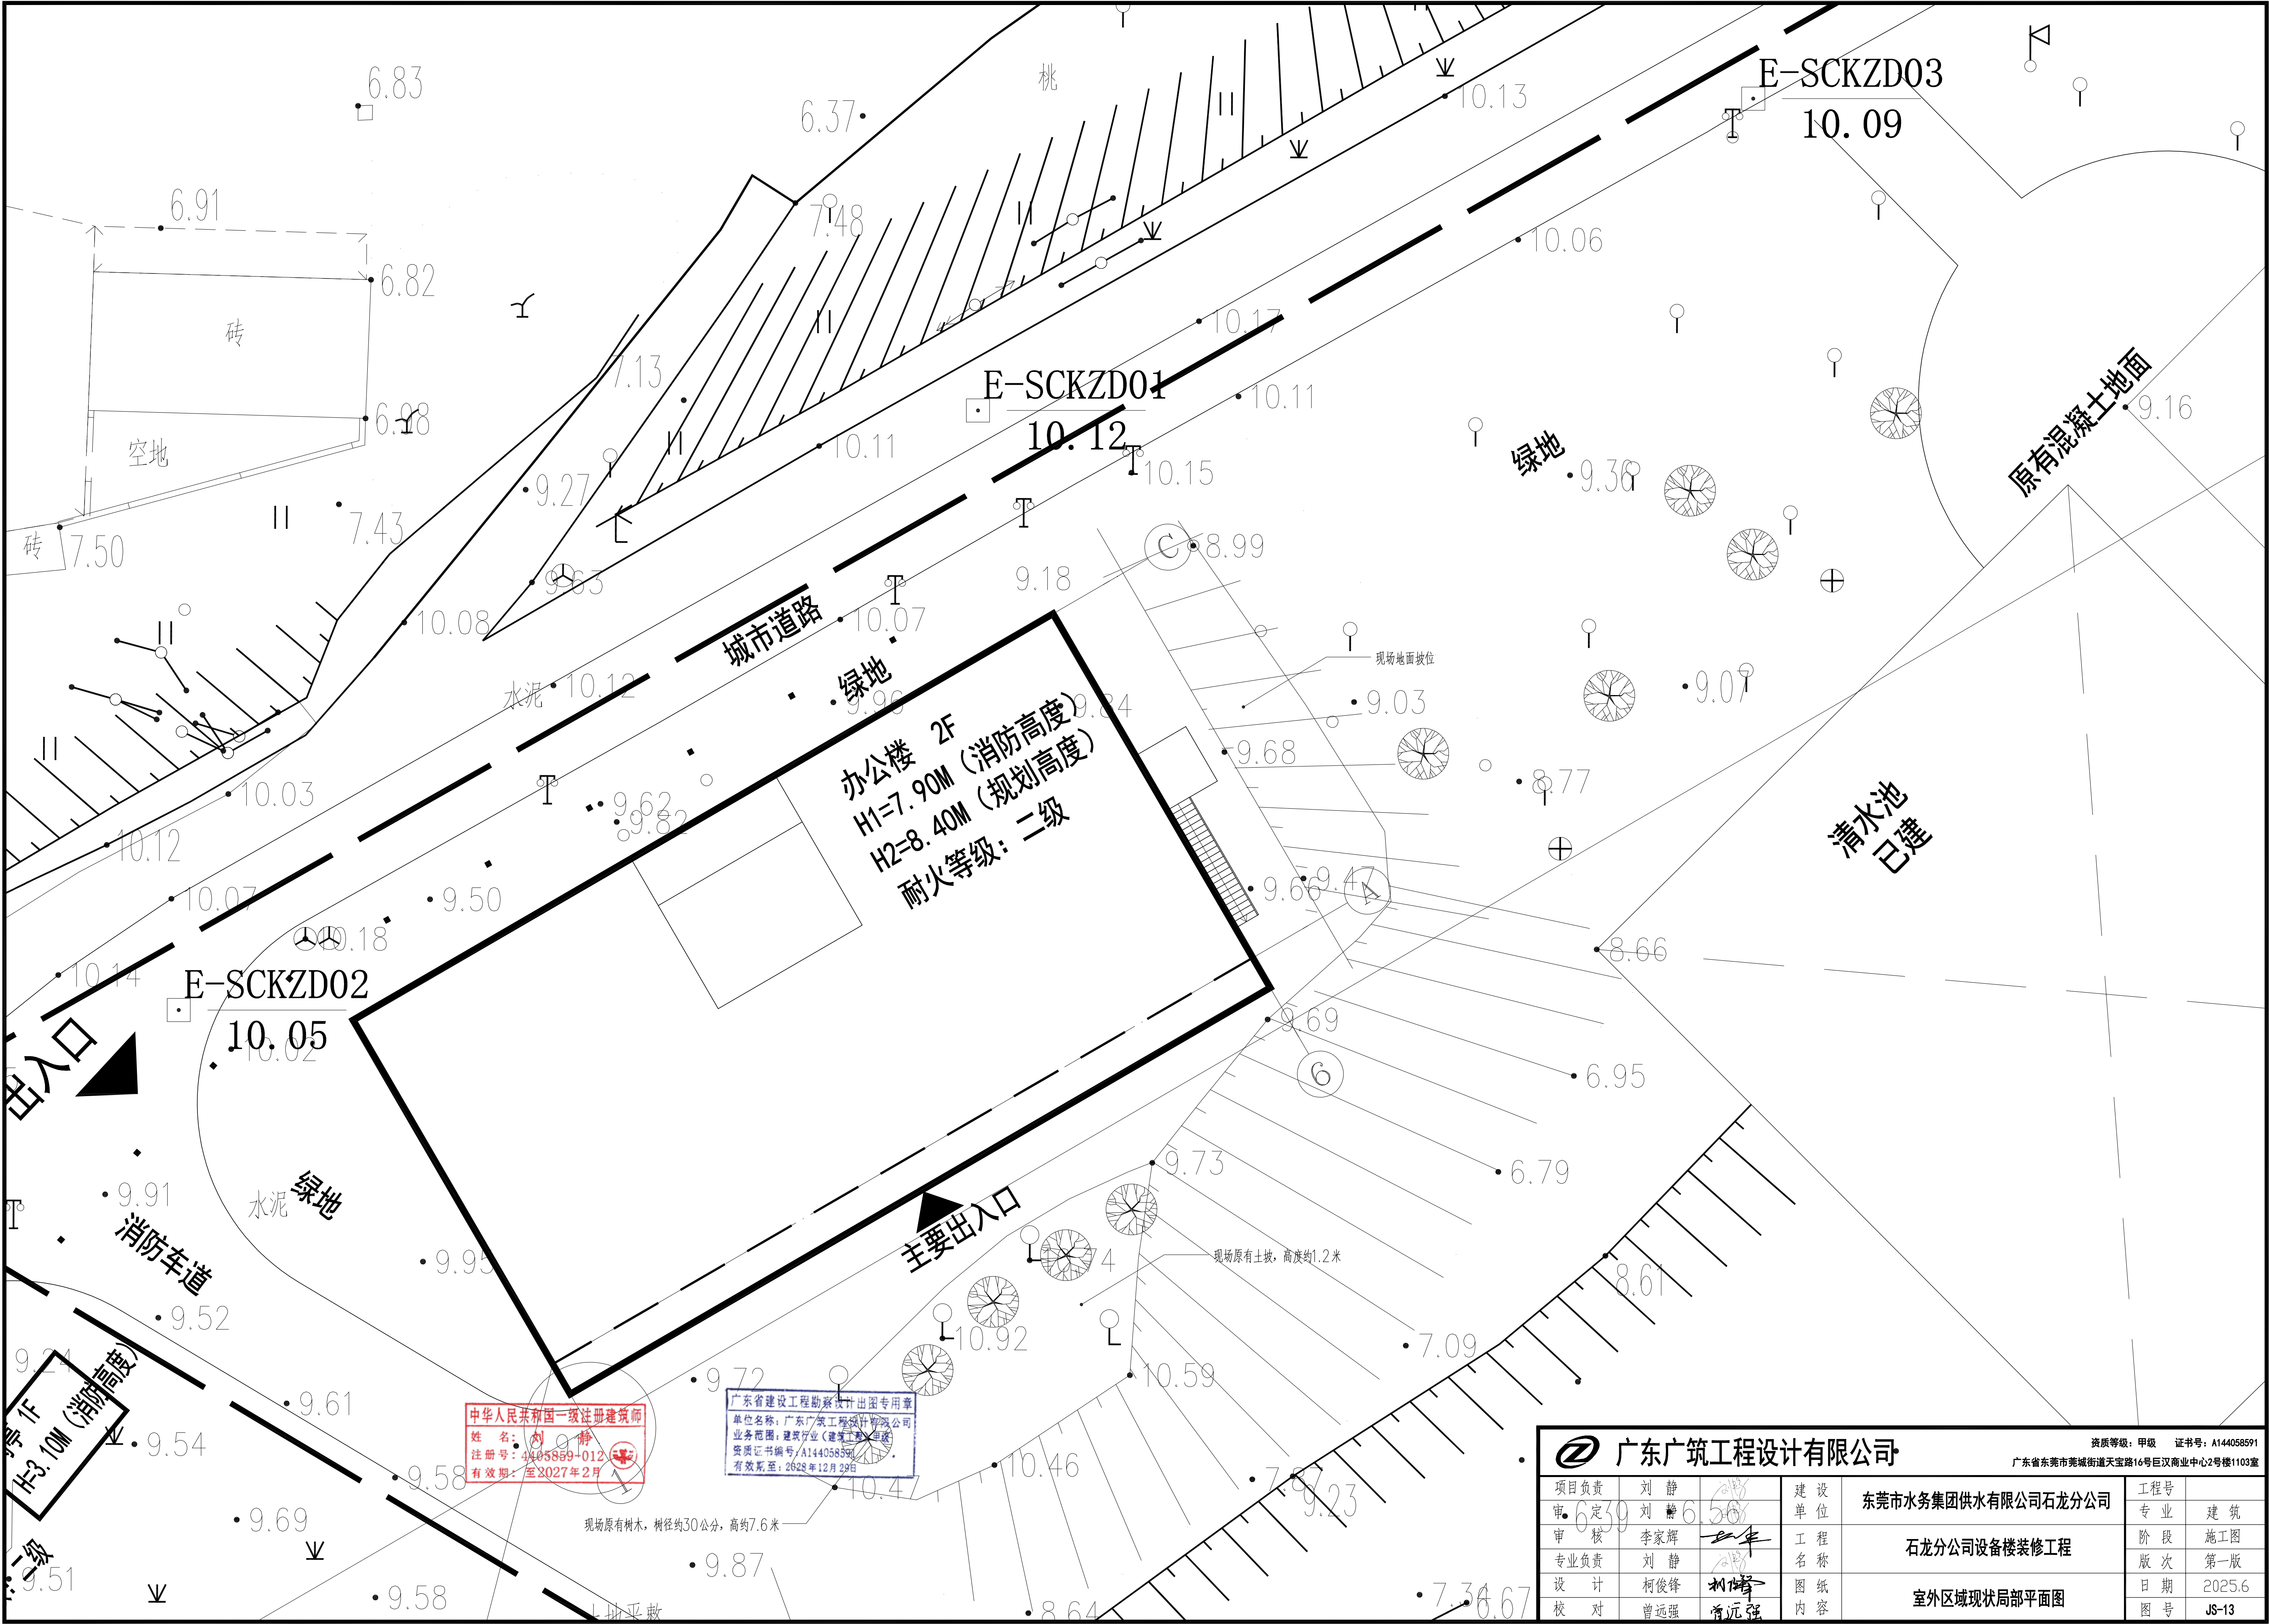


中华人民共和国一级注册建筑师
姓名: 刘静
注册号: 4405869-012
有效期至: 至2027年2月

广东省建设工程勘察设计专用章
单位名称: 广东广筑工程设计有限公司
业务范围: 建筑行业(建筑工程)甲级
资质证书编号: A144058591
有效期至: 2028年12月29日

广东广筑工程设计有限公司				资质等级: 甲级 证书号: A144058591	
项目负责人	刘静	建设单位	东莞市水务集团供水有限公司石龙分公司		工程号
审定	刘静	设计	石龙分公司设备楼装修工程		专业
审核	李家辉	工程名称	室外区域现状局部平面图		阶段
专业负责	刘静	图纸内容			版次
设计	柯俊峰				日期
校对	曾远强				图号

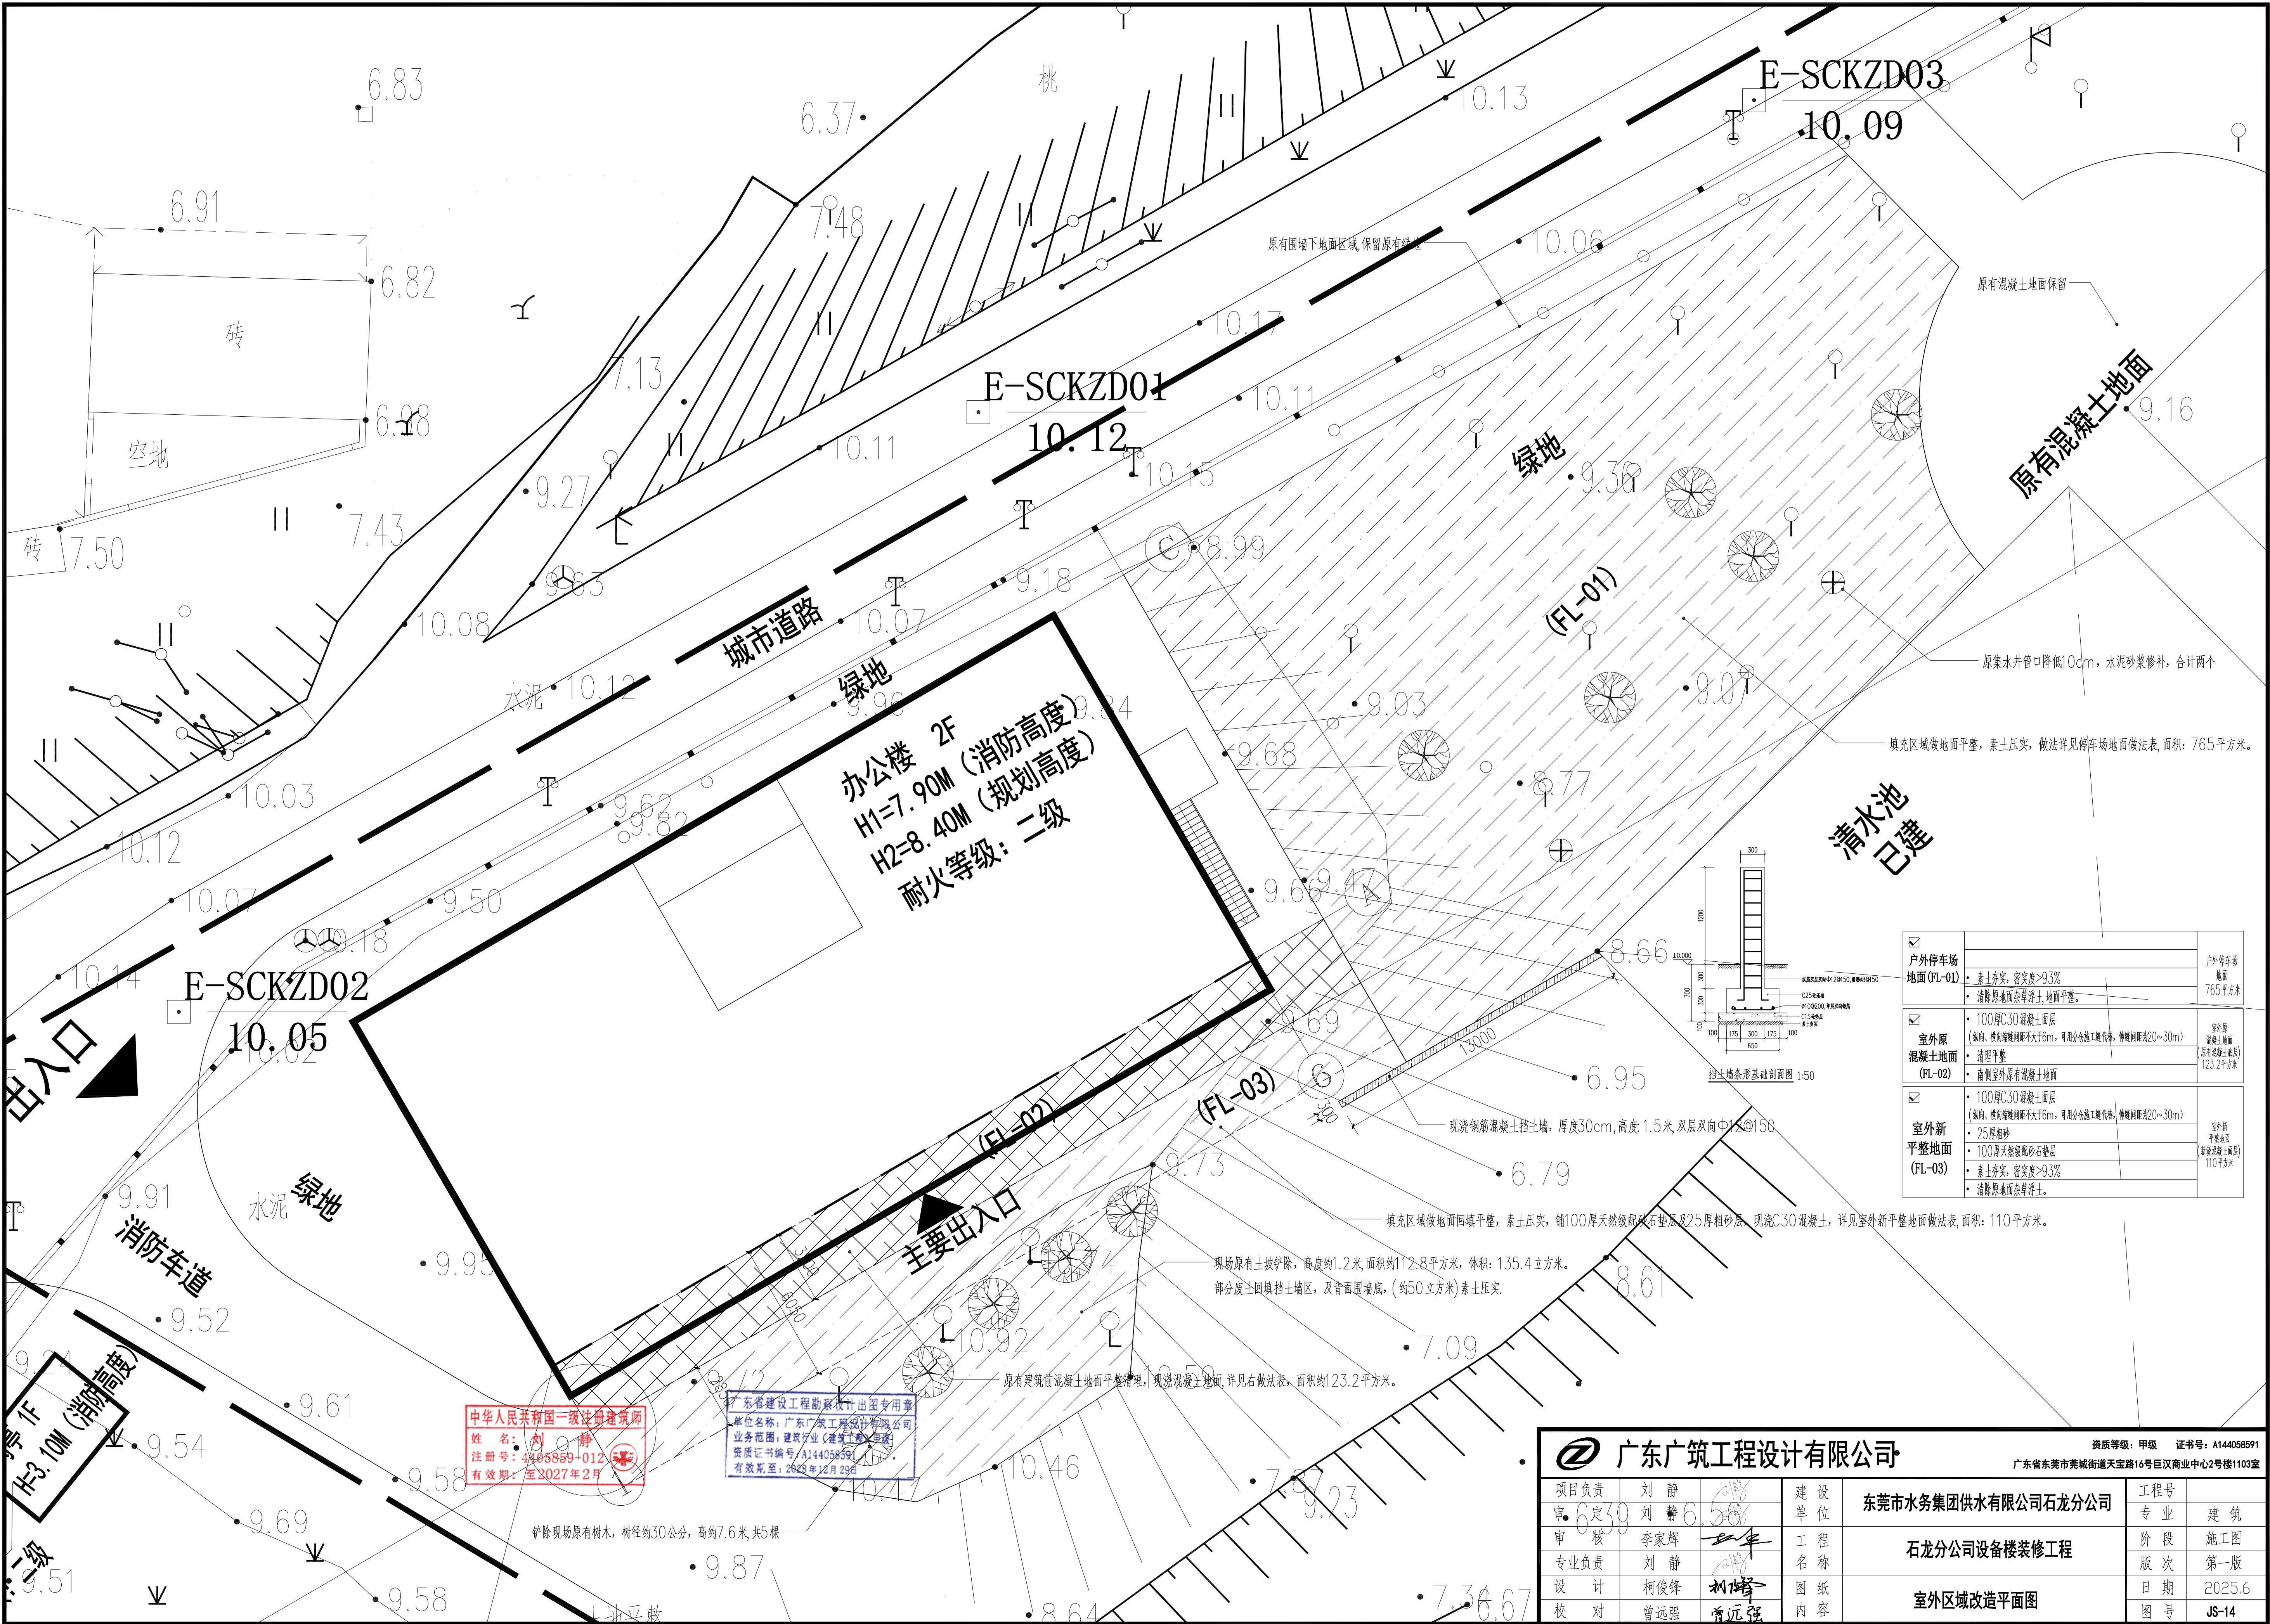

☒	户外停车场地面 (FL-01)	素土夯实, 压实度>93% 清除原地面杂草浮土, 地面平整。	户外停车场地面 765平方米
☒	室外原混凝土地面 (FL-02)	100厚C30混凝土面层 (纵、横、缝间距不大于6m, 可用分仓施工缝代替, 伸缝间距20~30m) 清理平整 南侧室外原有混凝土地面	室外原混凝土地面 (原有混凝土面层) 123.2平方米
☒	室外新平整地面 (FL-03)	100厚C30混凝土面层 (纵、横、缝间距不大于6m, 可用分仓施工缝代替, 伸缝间距20~30m) 25厚粗砂 100厚天然级配砂石垫层 素土夯实, 压实度>93% 清除原地面杂草浮土。	室外新平整地面 (新设混凝土面层) 110平方米

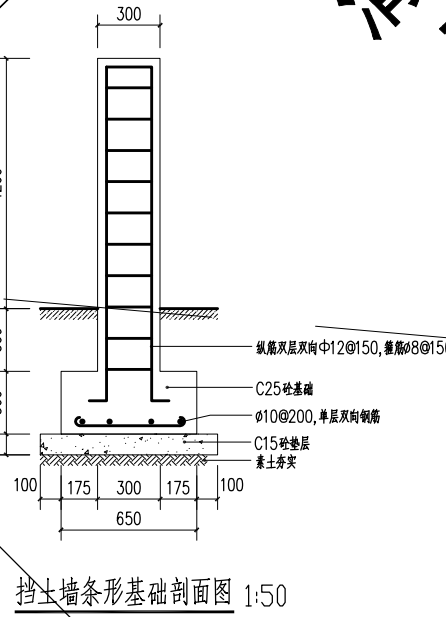

中华人民共和国一级注册建筑师
姓名: 刘静
注册号: 4405869-012
有效期至: 至2027年2月

广东省建设工程勘察设计院有限公司
单位名称: 广东广筑工程设计有限公司
业务范围: 建筑行业(建筑工程)甲级
资质证书编号: A144058591
有效期至: 2028年12月29日

广东广筑工程设计有限公司

资质等级: 甲级 证书号: A144058591
广东省东莞市莞城街道天宝路16号巨汉商业中心2号楼1103室

项目负责人	刘静	建设单位	东莞市水务集团供水有限公司石龙分公司	工程号	
审定	刘静	工程名称	石龙分公司设备楼装修工程	专业	建筑
审核	李家辉	图纸内容	室外区域改造平面图	阶段	施工图
专业负责	刘静			版次	第一版
设计	柯俊锋			日期	2025.6
校对	曾远强			图号	JS-14

综合技术经济指标一览表


项目	单位	数量	备注
规划总用地面积	M ²	21763.04	
总建筑面积	M ²	2276.22	
计容建筑面积	M ²	2276.22	
不计算容积率总建筑面积	M ²	0.00	
其中	地下建筑面积	M ²	0.00
	半地下室折算不计容积率建筑面积	M ²	0.00
	架空公共活动空间建筑面积	M ²	0.00
	其它建筑面积	M ²	0.00
容积率		0.10	
首层建筑占地面积	M ²	1479.89	
建筑密度	%	6.80	
绿地率	%	20.23	
最大层数	层	2	
最大高度	M	10.20	
机动车总停车位	辆	20	
其中	地上停车位	辆	20
	地下停车位	辆	
地面停车位	辆	20	
地面停车率	%	100	
配有充电设施停车位数量	辆	0.00	
配有充电设施停车位比例	%	0.00	

建筑物一览表

编号	建设阶段	建筑名称	基底面积	建筑面积	计容建筑面积	地上(下)层	规划高度
1#	已建	水泵配电房	578.06	578.06	578.06	1	4.10
2#	已建	制水设备间	126.08	252.16	252.16	2	7.70
3#	已建	设备间	118.13	118.13	118.13	1	4.10
4#	新建	岗亭	24.00	24.00	24.00	1	3.10
6#	新建	办公楼	633.62	1303.87	1303.87	1	8.40
合计			1479.89	2276.22	2276.22		

面积单位:平方米

N

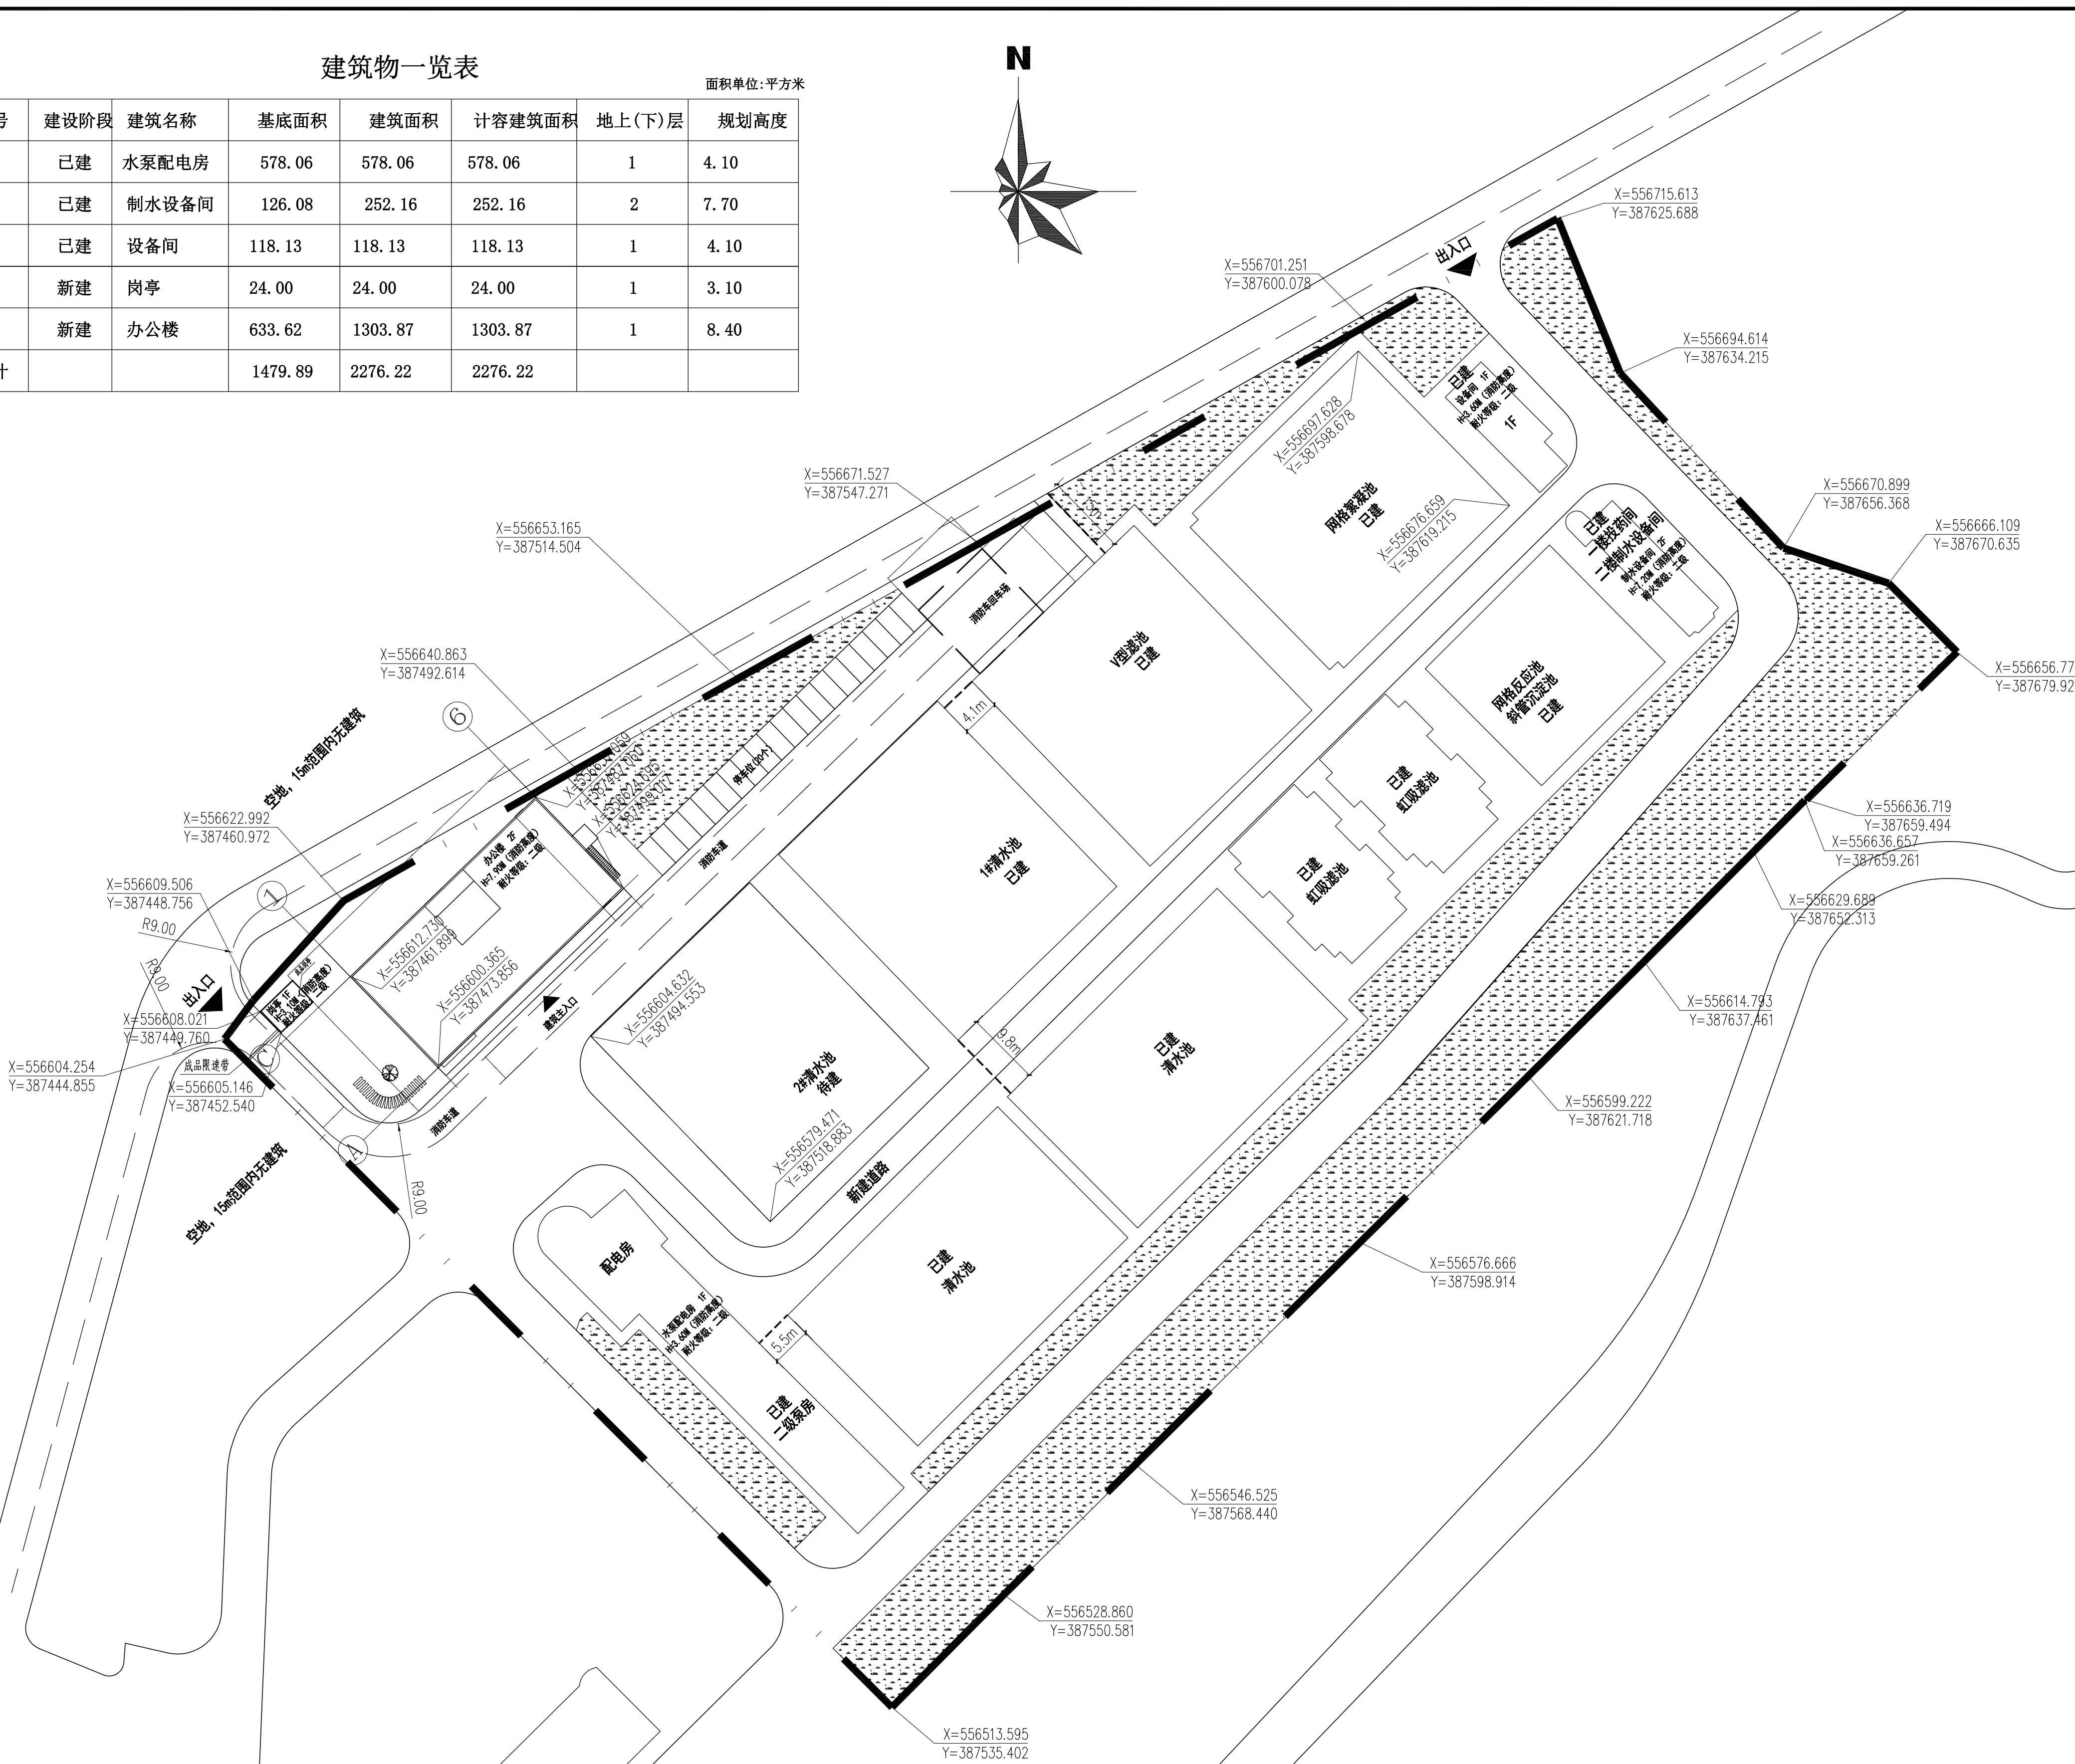


施工围蔽总平面图 1:500

(施工围蔽总长度34.4米,详见围蔽详图)

- 总图说明:
- 图中坐标和标高与用地红线坐标系统和建设工程许可证坐标一致。
 - 图中标注的尺寸均为建筑物外墙面之间、建筑物与相邻构筑物之间,或建筑物退用地红线的距离。
 - 图中尺寸以毫米为单位,坐标和标高均以米为单位。
 - 图中道路、绿化、室外台阶仅为示意,具体以园林设计施工图为准。
 - 消防回车场地为硬质场地,做法同消防车道,且注明消防车道及消防登高场地禁停警示牌。
 - 消防车道的坡度≤8%,超过50m高度建筑转弯半径≥12m。消防车登高操作场地应与消防车道连通,场地的坡度≤3%。消防车道的路面和救援操作场地及其下面的建筑结构、管道、暗沟等,消防车在使用中应设置醒目的标志和采取保证消防车安全使用与快速通行的措施。道路荷载应至少满足36吨消防车的使用要求。消防车道在使用中应设置醒目的标记及禁停标线,采取保证消防车安全使用与快速通行的措施。

- 用地红线
- 新建建筑
- 示意绿化

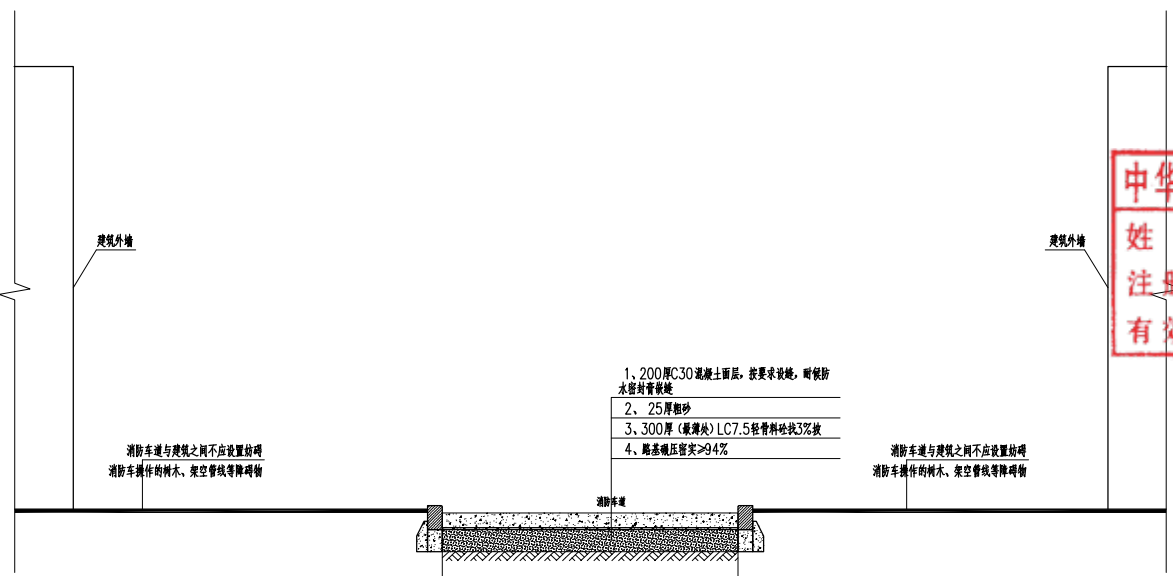


消防车道示意图

1:500

中华人民共和国一级注册建筑师
姓名: 刘 静
注册号: 4405859-012
有效期至: 至2027年2月


广东省建设工程勘察设计专用章
单位名称: 广东广筑工程设计有限公司
业务范围: 建筑行业(建筑工程) 甲级
资质证书编号: A144058591
有效期至: 2028年12月29日

广东广筑工程设计有限公司				资质等级: 甲级	证书号: A144058591
项目负责人	刘 静	建设单位	东莞市水务集团供水有限公司石龙分公司	工程号	
审 定	刘 静	阶 段	石龙分公司设备楼装修工程	专 业	建 筑
审 核	李家辉	工 程		阶 段	施工图
专业负责	刘 静	名 称		版 次	第一版
设 计	柯俊峰	图 纸		日 期	2025.6
校 对	曾远强	内 容	施工围蔽总平面图	图 号	JS-15

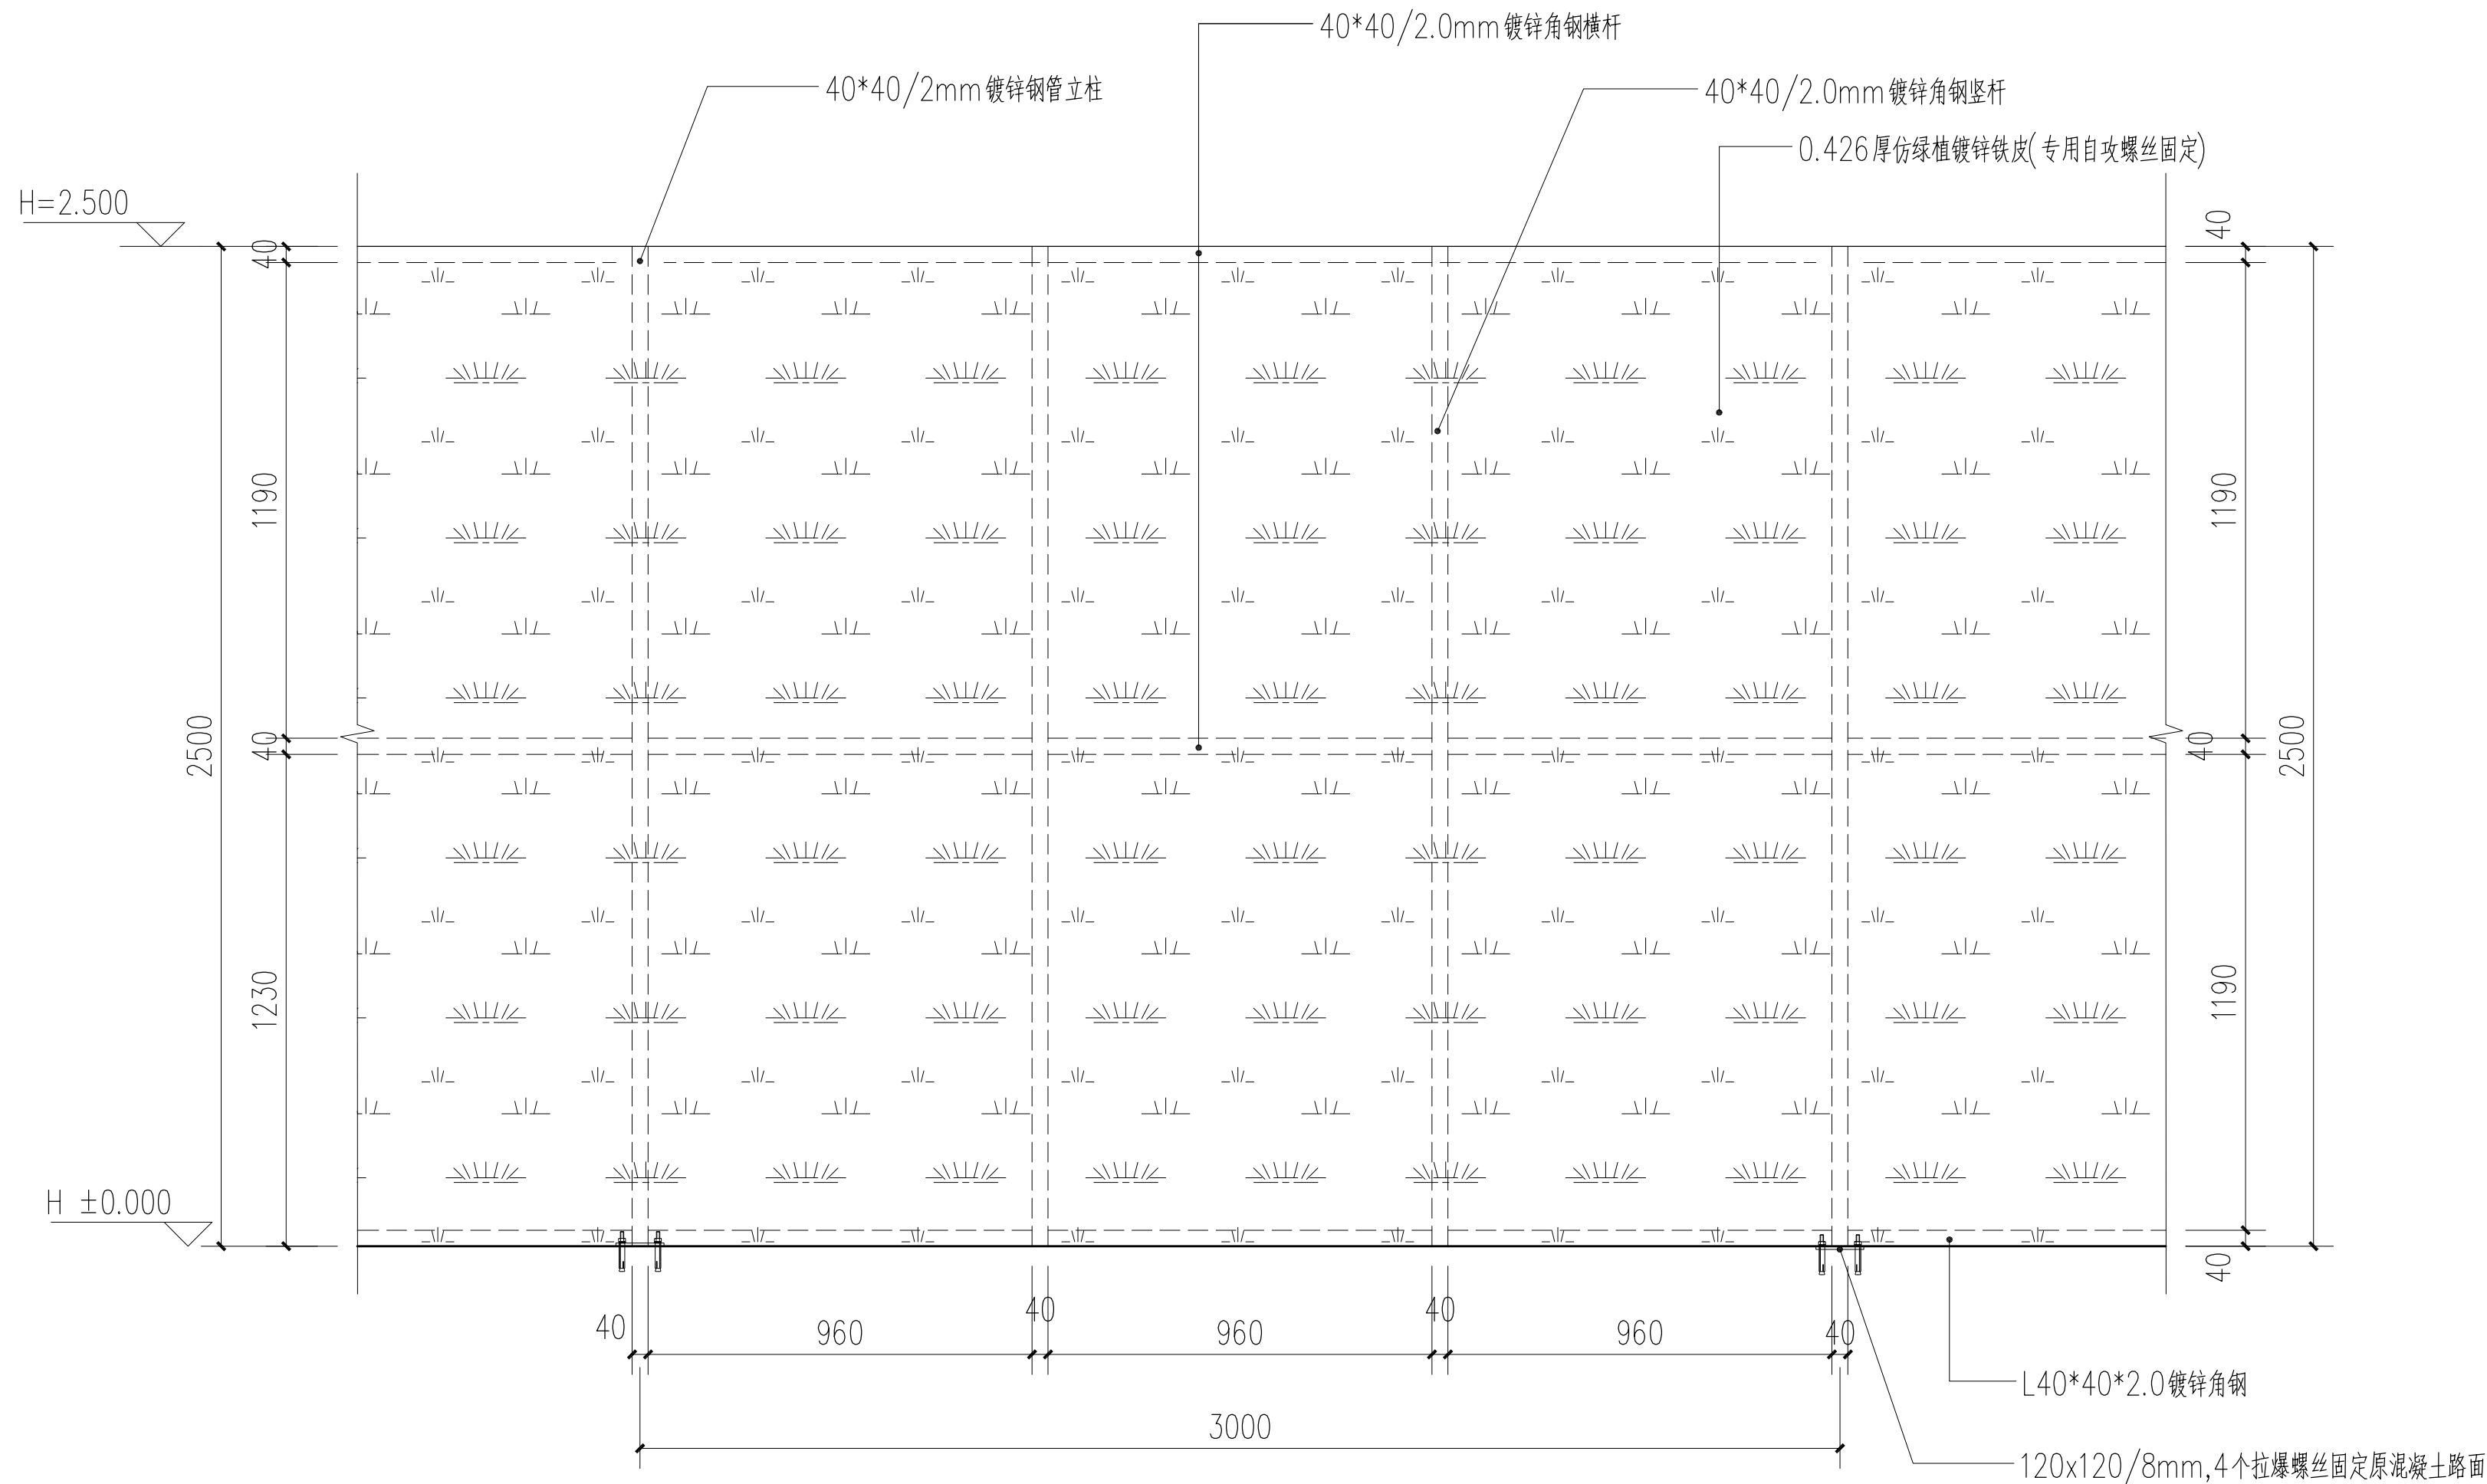


施工围挡局部立面图 1:20

(施工围挡合计长度: 37.3米)

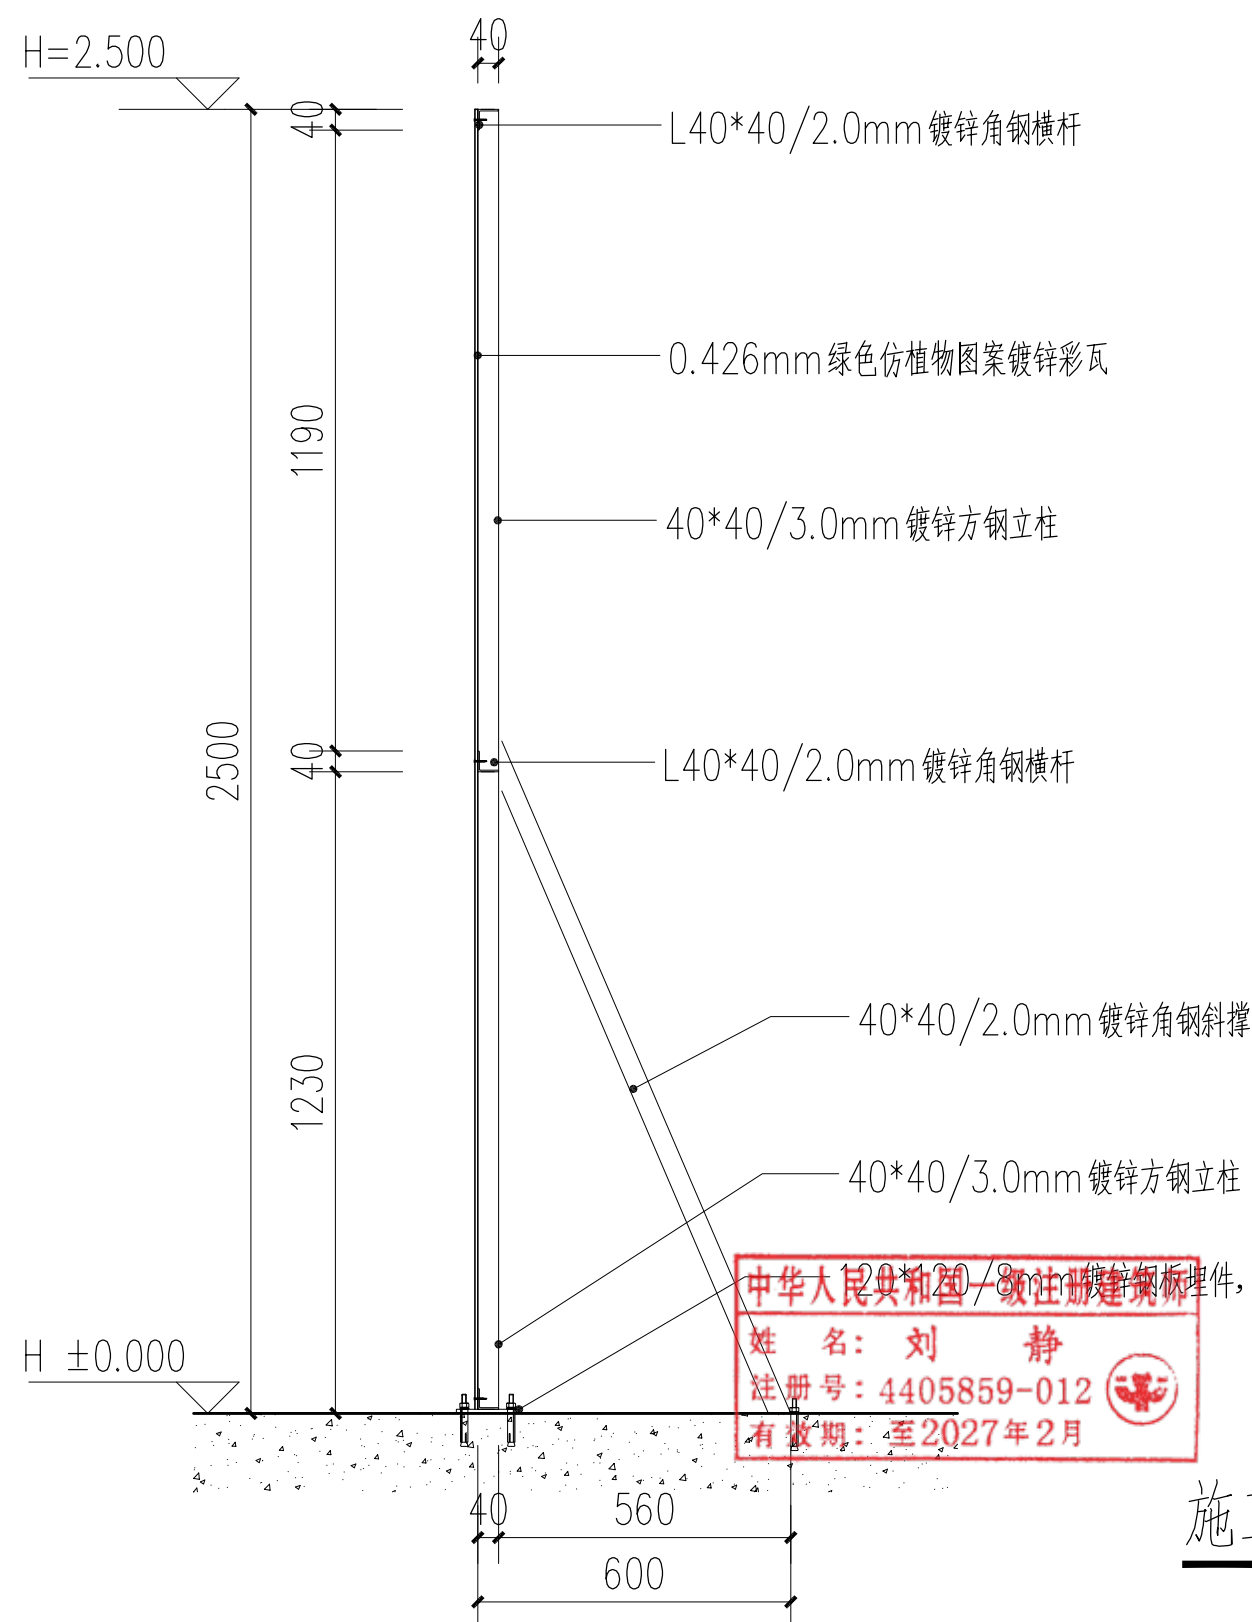

施工围挡1-1剖面图 1:20

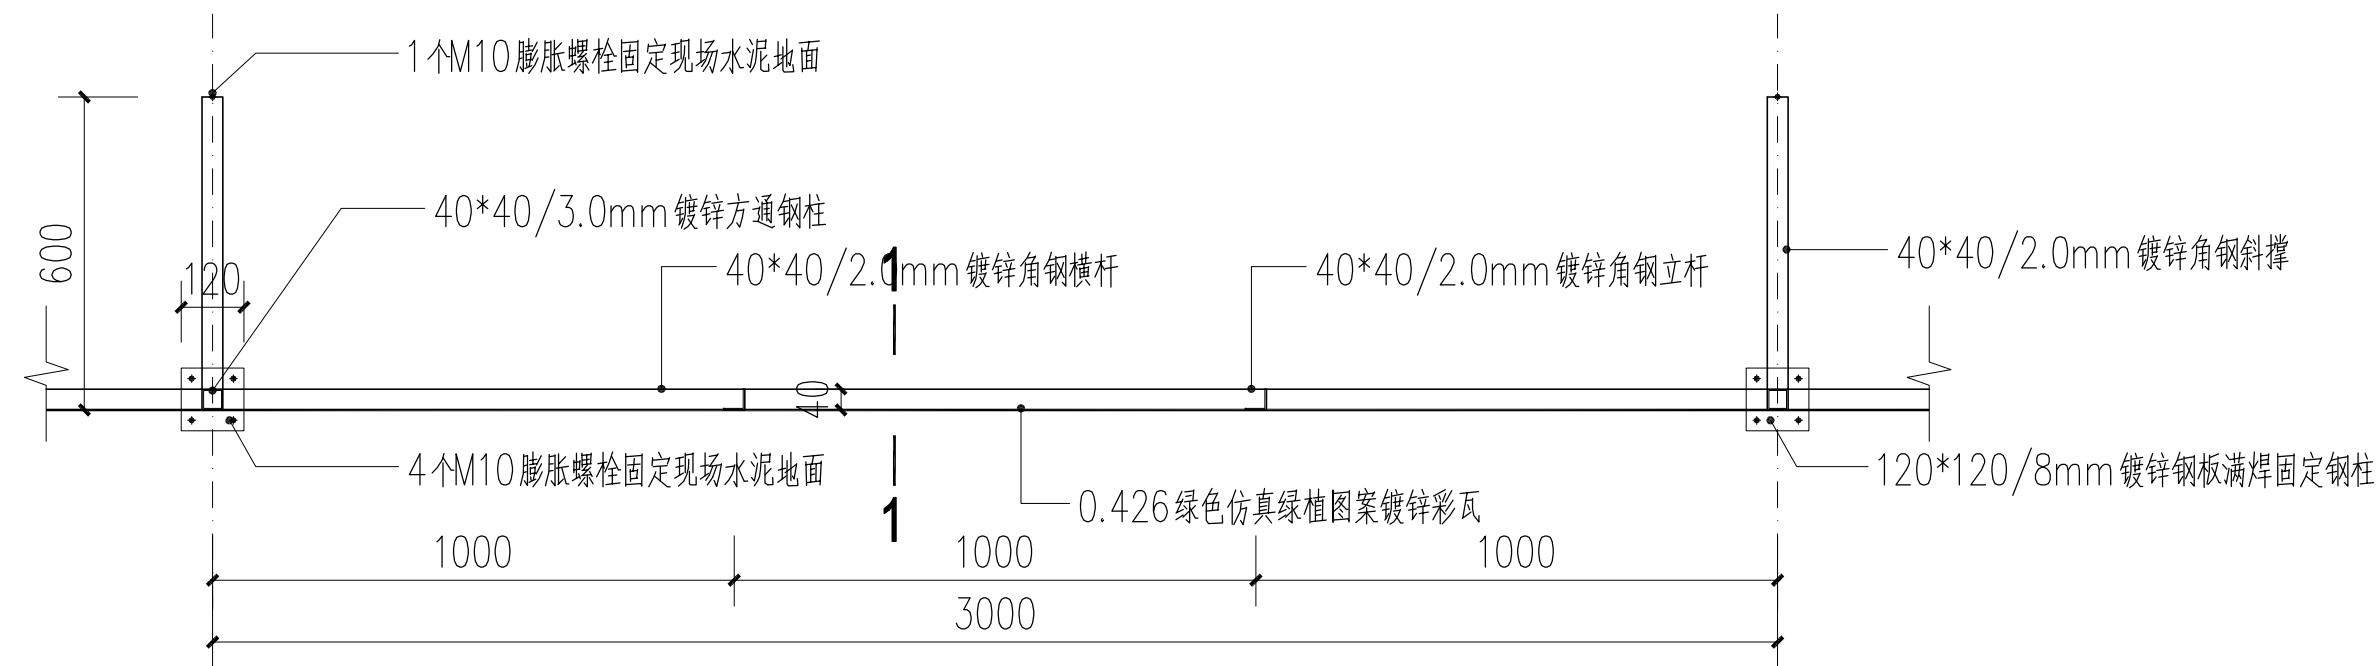


施工围挡局部平面图 1:20

(施工围挡合计长度: 37.3米)

广东省建设工程勘察设计行业
注册建筑师
姓名: 刘 静
注册号: 4405859-012
有效期: 至2027年2月

广东省建设工程勘察设计行业
注册工程师
姓名: 柯俊锋
注册号: A144058591
有效期至: 2028年12月29日

广东广筑工程设计有限公司					资质等级: 甲级 证书号: A144058591	
项目负责人	刘 静	建设单位	东莞市水务集团供水有限公司石龙分公司		工程号	
审 定	刘 静	工 程 名 称	石龙分公司设备楼装修工程		专 业	建 筑
审 核	李家辉	图 纸 内 容	户外施工围挡详图		阶 段	施工图
专业负责	刘 静				版 次	第一版
设 计	柯俊锋				日 期	2025.6
校 对	曾远强				图 号	JS-16

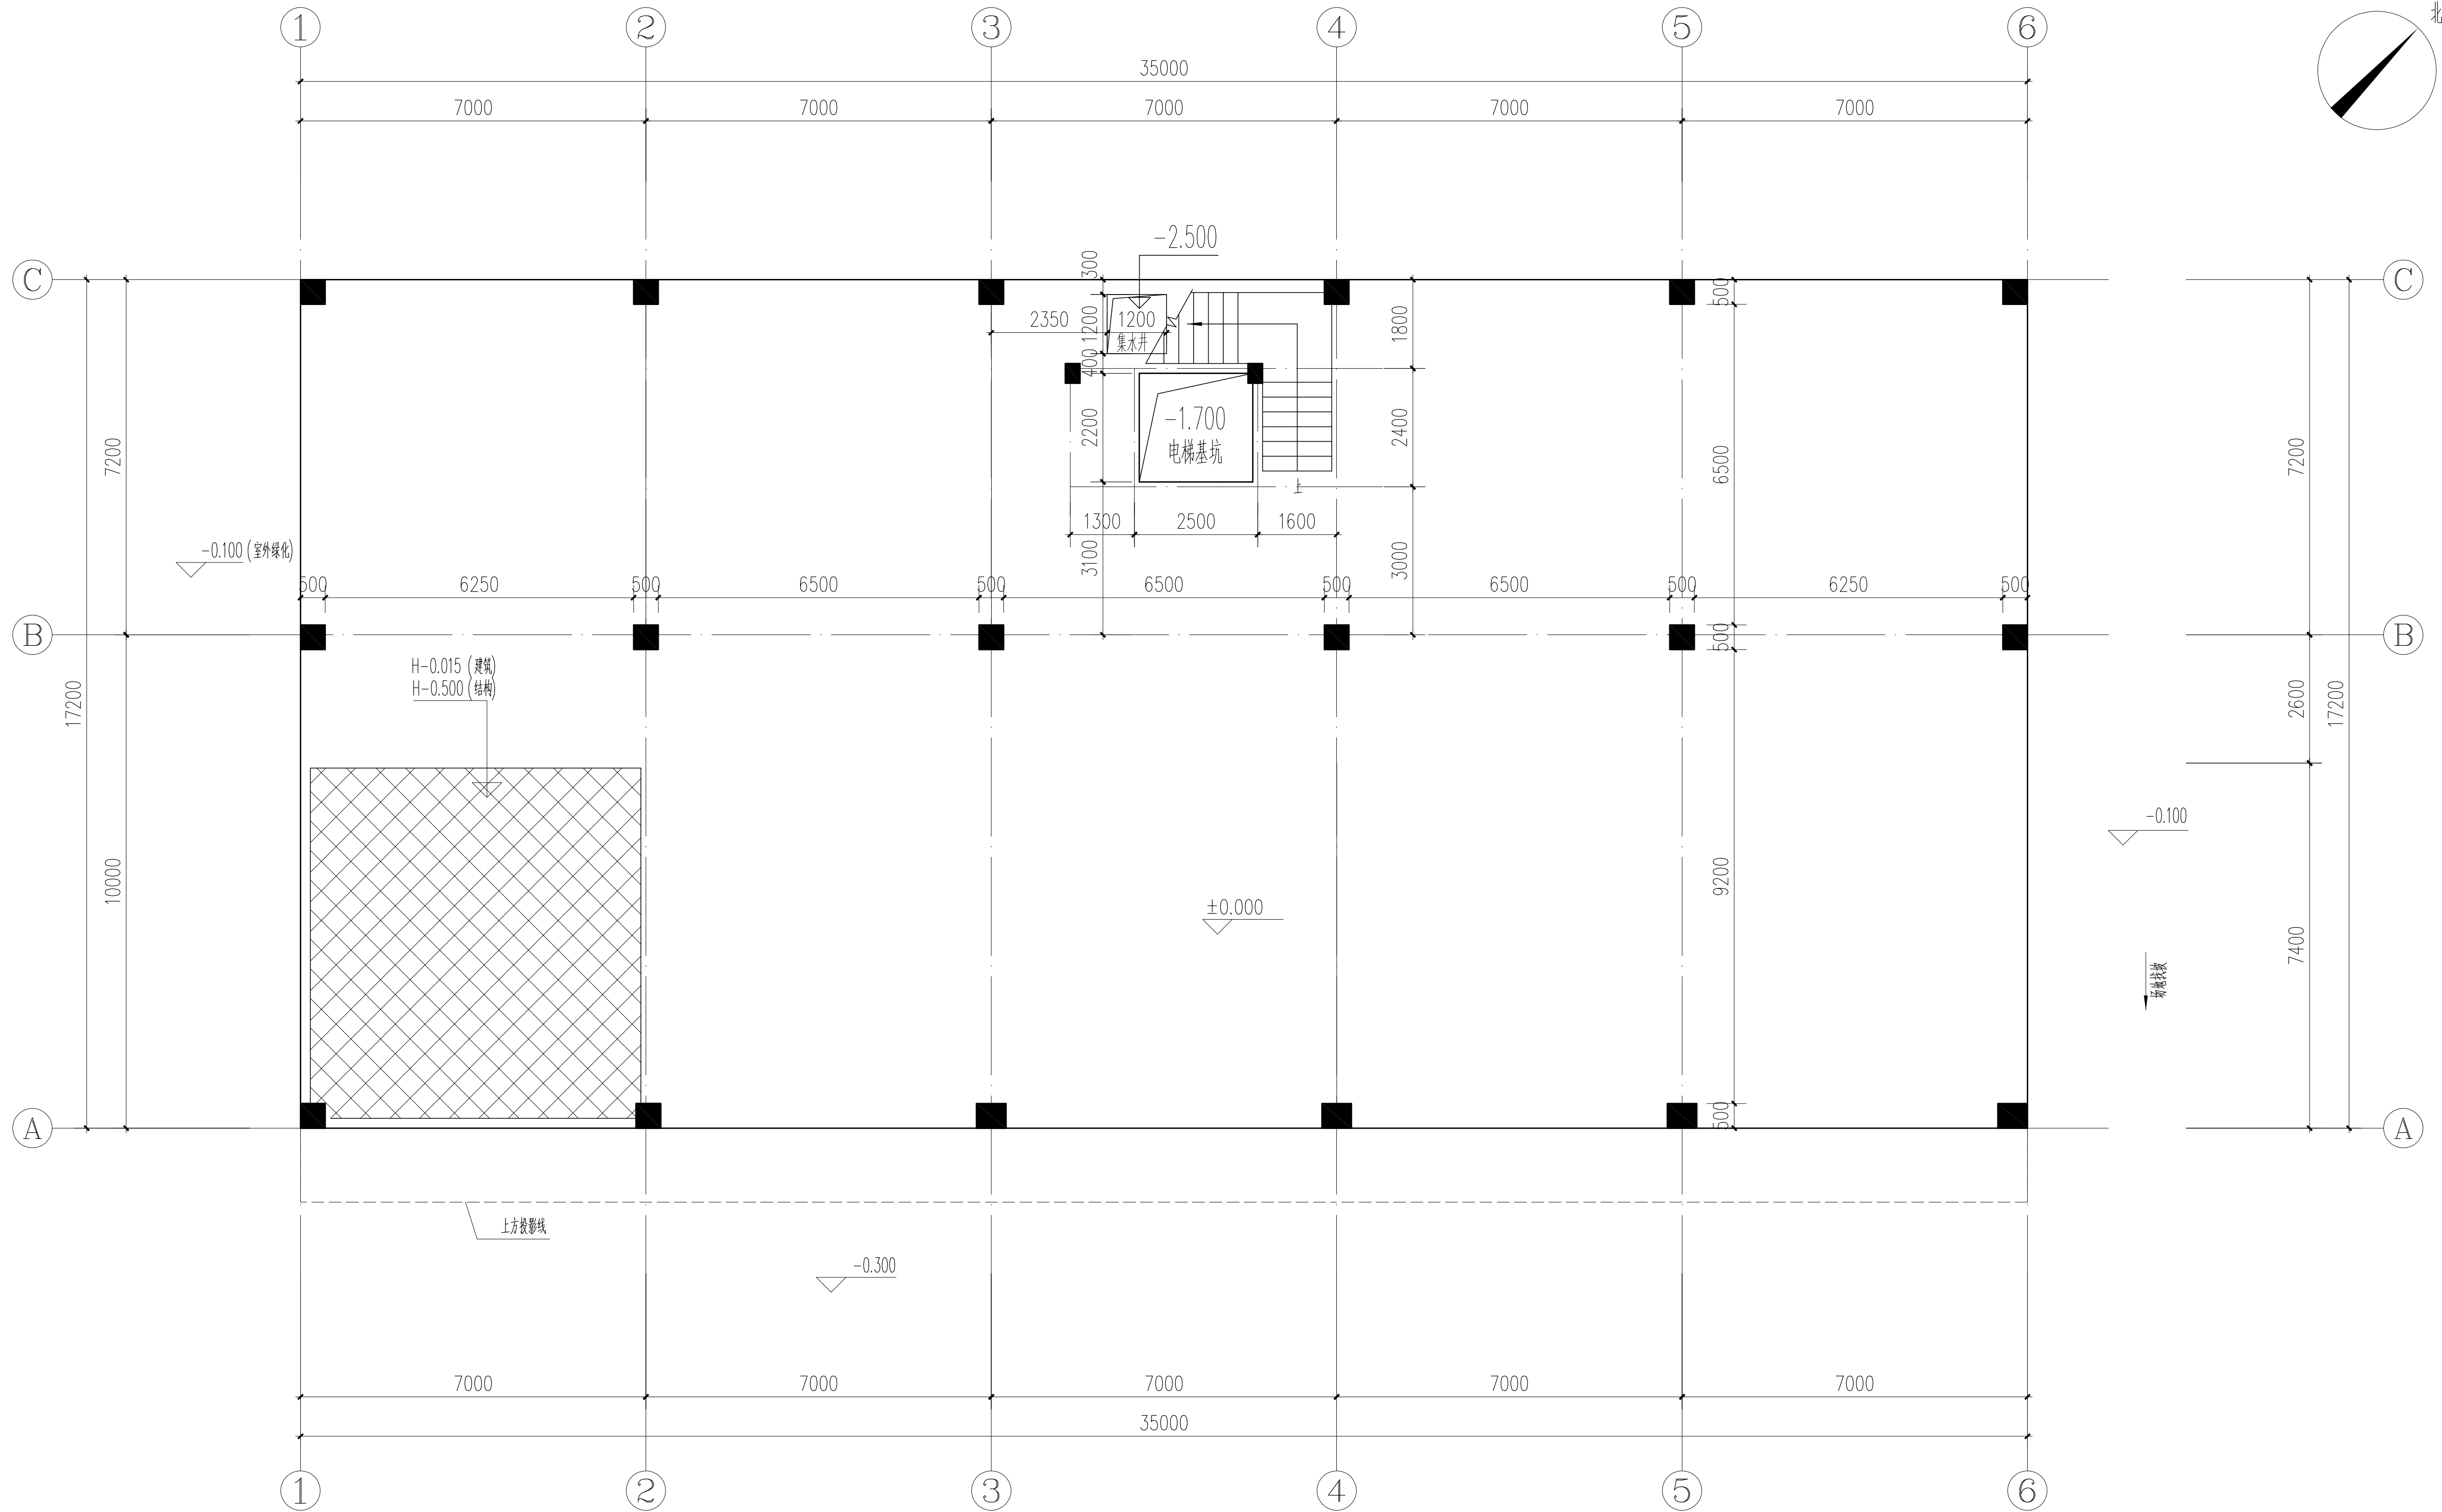


一层原始平面图 1:100

中华人民共和国一级注册建筑师
姓名: 刘 静
注册号: 4405859-012
有效期至: 至2027年2月

广东省建设工程勘察设计出图专用章
单位名称: 广东广筑工程设计有限公司
业务范围: 建筑行业(建筑工程)甲级
资质证书编号: A144058591
有效期至: 2028年12月29日

广东广筑工程设计有限公司					资质等级: 甲级 证书号: A144058591 广东省东莞市莞城街道天宝路16号巨汉商业中心2号楼1103室	
项目负责人	刘 静	设计	建设单位	东莞市水务集团供水有限公司石龙分公司	工程号	
审 定	刘 静	审核	工 程 单 位	石龙分公司设备楼装修工程	专 业	建 筑
审 核	李家辉	专业负责	工 程 名 称		阶 段	施工图
设 计	柯俊锋	设 计	图 纸 内 容	一层原始平面图	版 次	第一版
校 对	曾远强	校 对			日 期	2025.6
					图 号	JS-A01

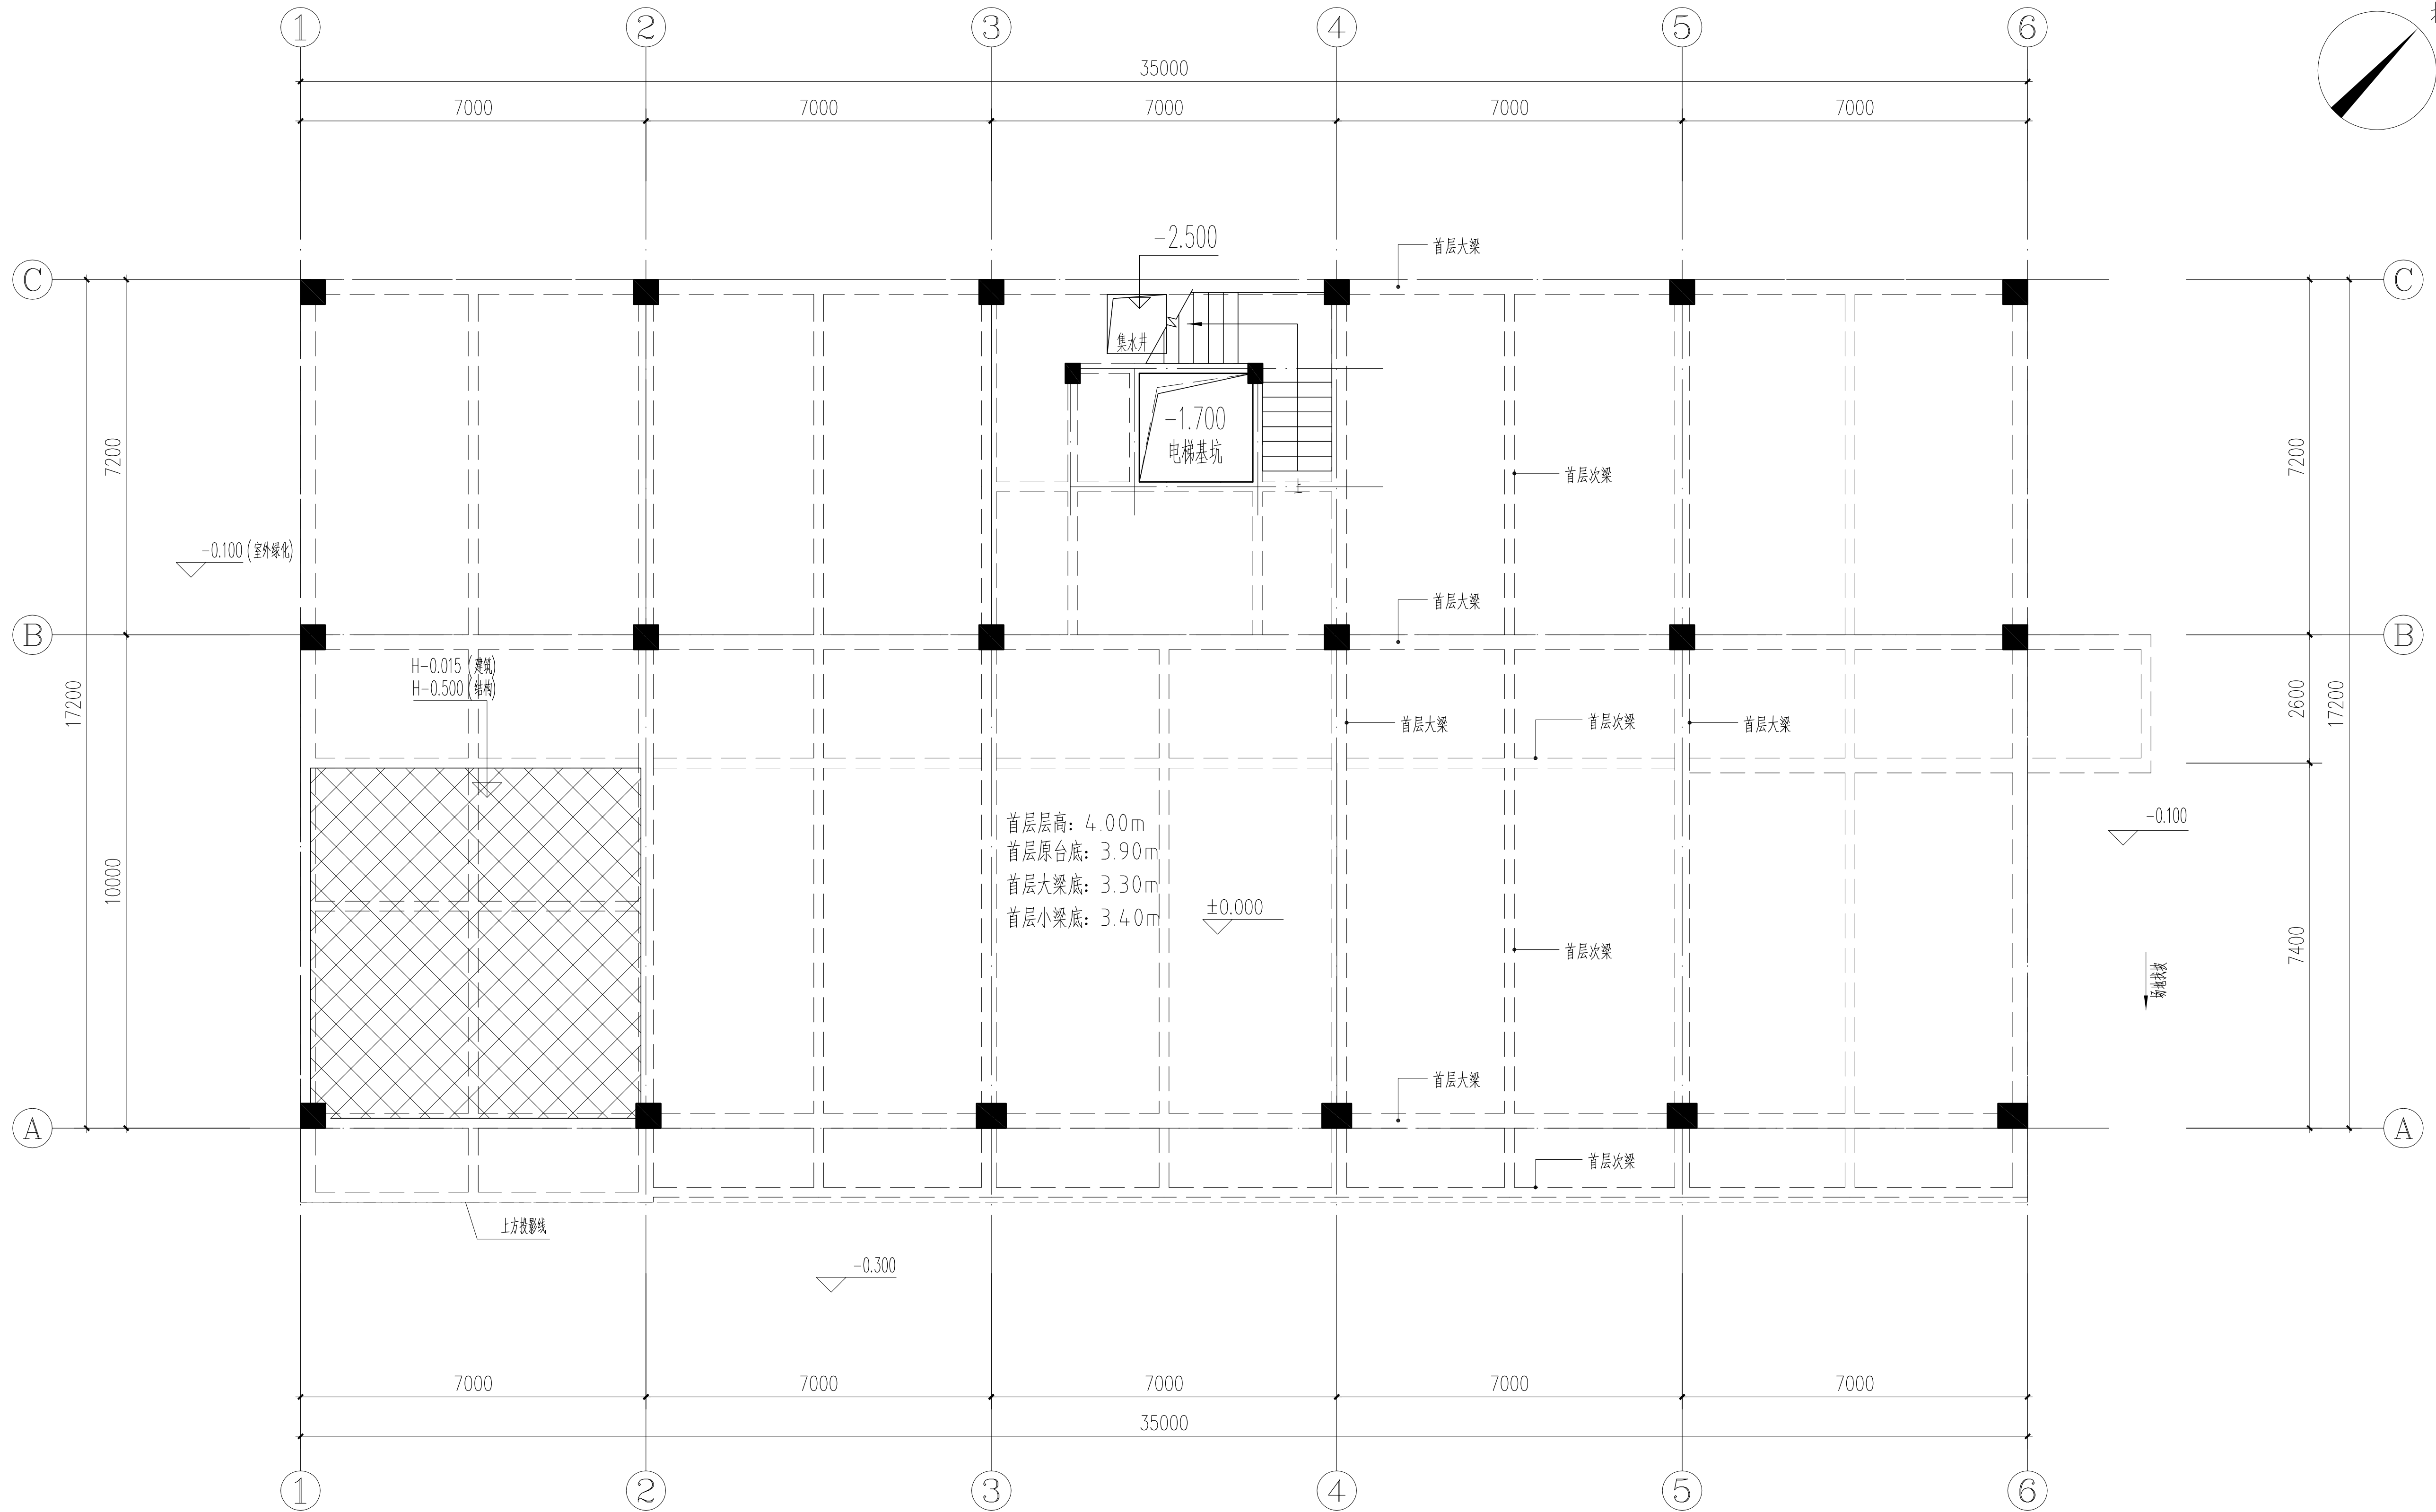


中华人民共和国一级注册建筑师
姓名：刘 静
注册号：4405859-012
有效期至：至2027年2月

广东省建设工程勘察设计专用章
单位名称：广东广筑工程设计有限公司
业务范围：建筑行业（建筑工程）甲级
资质证书编号：A144058591
有效期至：2028年12月29日

一层天花梁位图 1:100

广东广筑工程设计有限公司				资质等级：甲级 证书号：A144058591	
项目负责人	刘 静	建设单位	东莞市水务集团供水有限公司石龙分公司	工程号	
审 定	刘 静	工 程 单 位	石龙分公司设备楼装修工程	专 业	建 筑
审 核	李家辉	工 程 名 称		阶 段	施工图
专业负责	刘 静	图 纸 容 容		版 次	第一版
设 计	柯俊锋			日 期	2025.6
校 对	曾远强			图 号	JS-A02

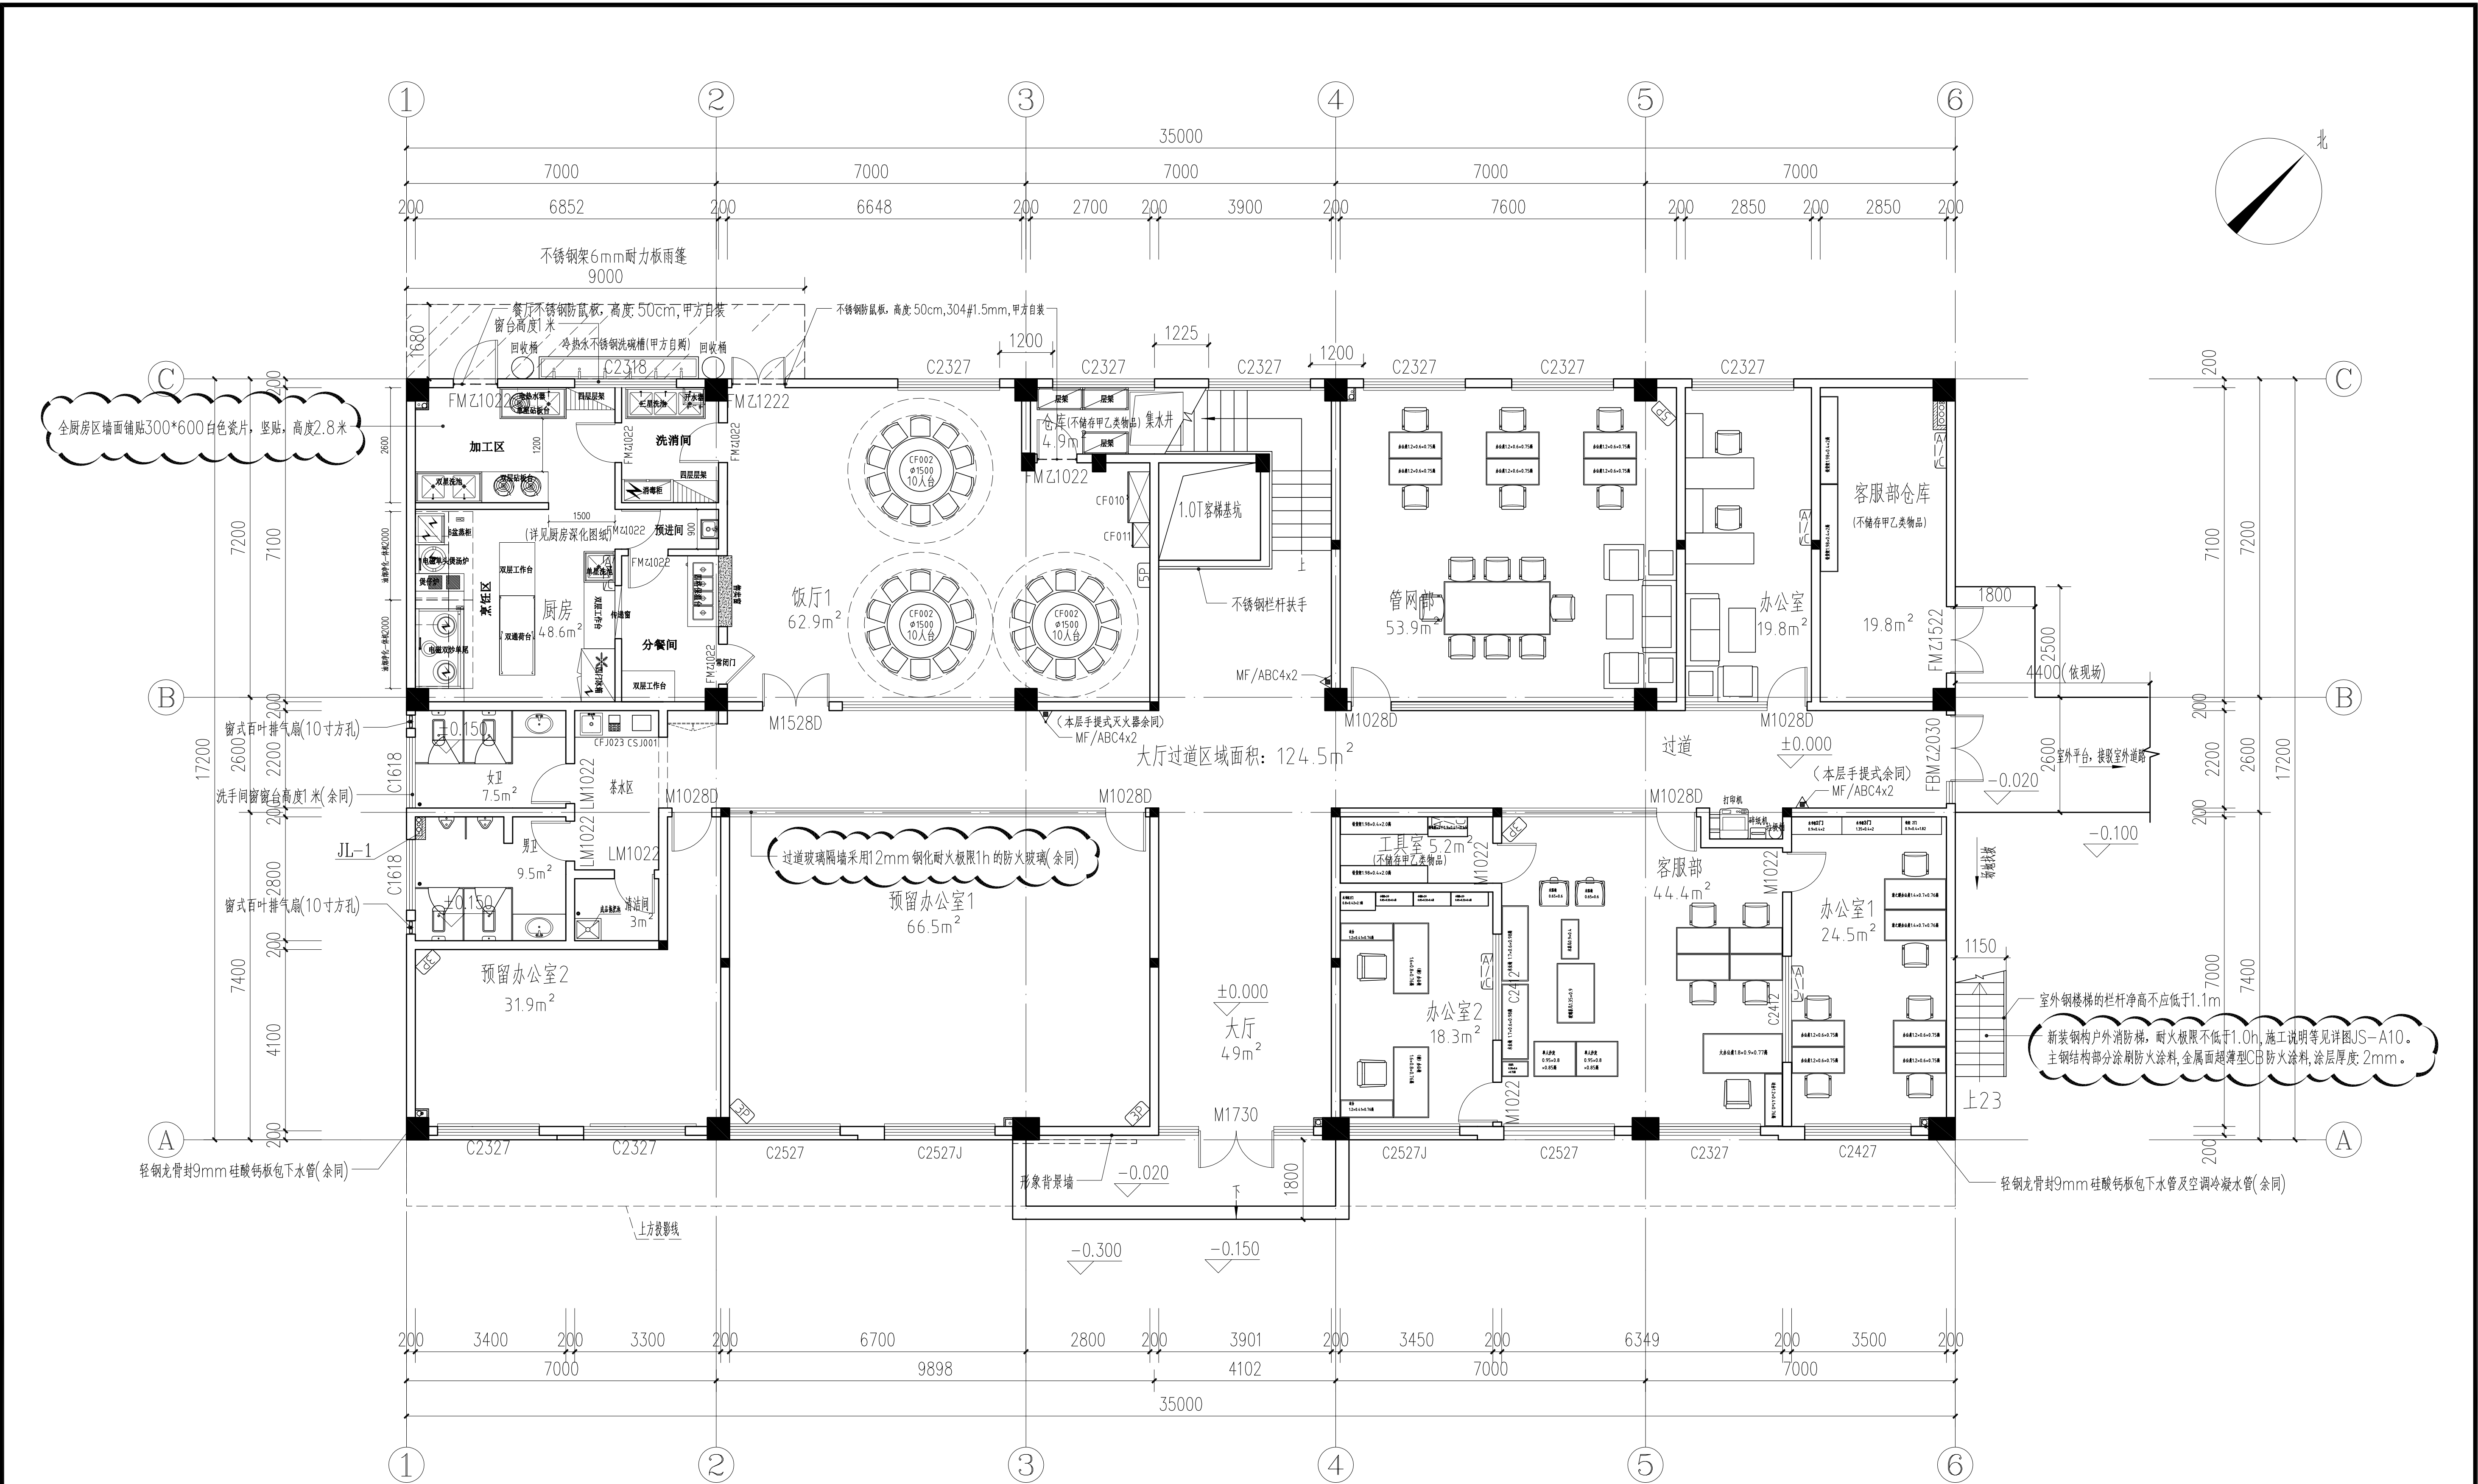


附注:		
1. 本图外墙厚度为200mm, 除特别注明外, 外墙外边平轴线, 内墙200mm厚居中。	4. 门窗编号里有 (J) 的表示推拉门, 净尺寸和洞口尺寸均标注在门窗表上。	7. 当围护墙、窗下墙或间隔墙的水平长度大于5m时, 墙体端部应设置构造柱。
除卫生间、茶水间、电梯墙体采用灰砂砖外, 本项目所有墙体均采用蒸压加气混凝土砌块, 墙体均以轴线或中线定位。	5. 建筑内部的管道井、电缆井应在每层楼板处用与楼板同等的耐火等级材料做防火封堵, 其井壁应采用不低于1.00h的不燃材料, 设甲级防火门。	8. 为防火门端, 具体位置及箱体尺寸详见水施图。
2. 平面上门洞尺寸详见门窗表; 除标明外图中门洞未定位者, 或靠墙边、柱边、或居中, 或留100mm门缝。	6. 所有窗台高度低于900mm的窗应设窗栏杆, 栏杆顶部距窗台面完成面高不小于900mm高, 做法详见11ZJ401。	11. 安装在非防火分区分隔墙及梯间等普通墙体的消防箱当箱后无100mm厚的墙体时可采用箱后板采用不小于3mm钢板封挂且双面刷防火漆。
3. 卫生间定位尺寸详见卫生间放大平面图, 按坡度1%向地漏找坡, 地漏定位尺寸详见水施图纸。		

一层平面布置图 1:100

说明: 1. 首层男女洗手间及厨房清洁间墙地面防水项目取消。
2. 首层预留办公室2原地面沉池采用砖渣废土回填, 不采用陶粒混凝土回填。

广东广筑工程设计有限公司				资质等级: 甲级 证书号: A144058591	
广东省东莞市莞城街道天宝路16号巨汉商业中心2号楼1103室				工程号	专业
项目负责人: 刘静	审定: 刘静	审核: 李家辉	专业负责: 刘静	设计: 柯俊锋	校对: 曾远强
建设单位: 东莞市水务集团供水有限公司石龙分公司	工程名称: 石龙分公司设备楼装修工程	图纸内容: 一层平面布置图	阶段: 施工图	版次: 第一版	日期: 2025.6
				图号: JS-A03	

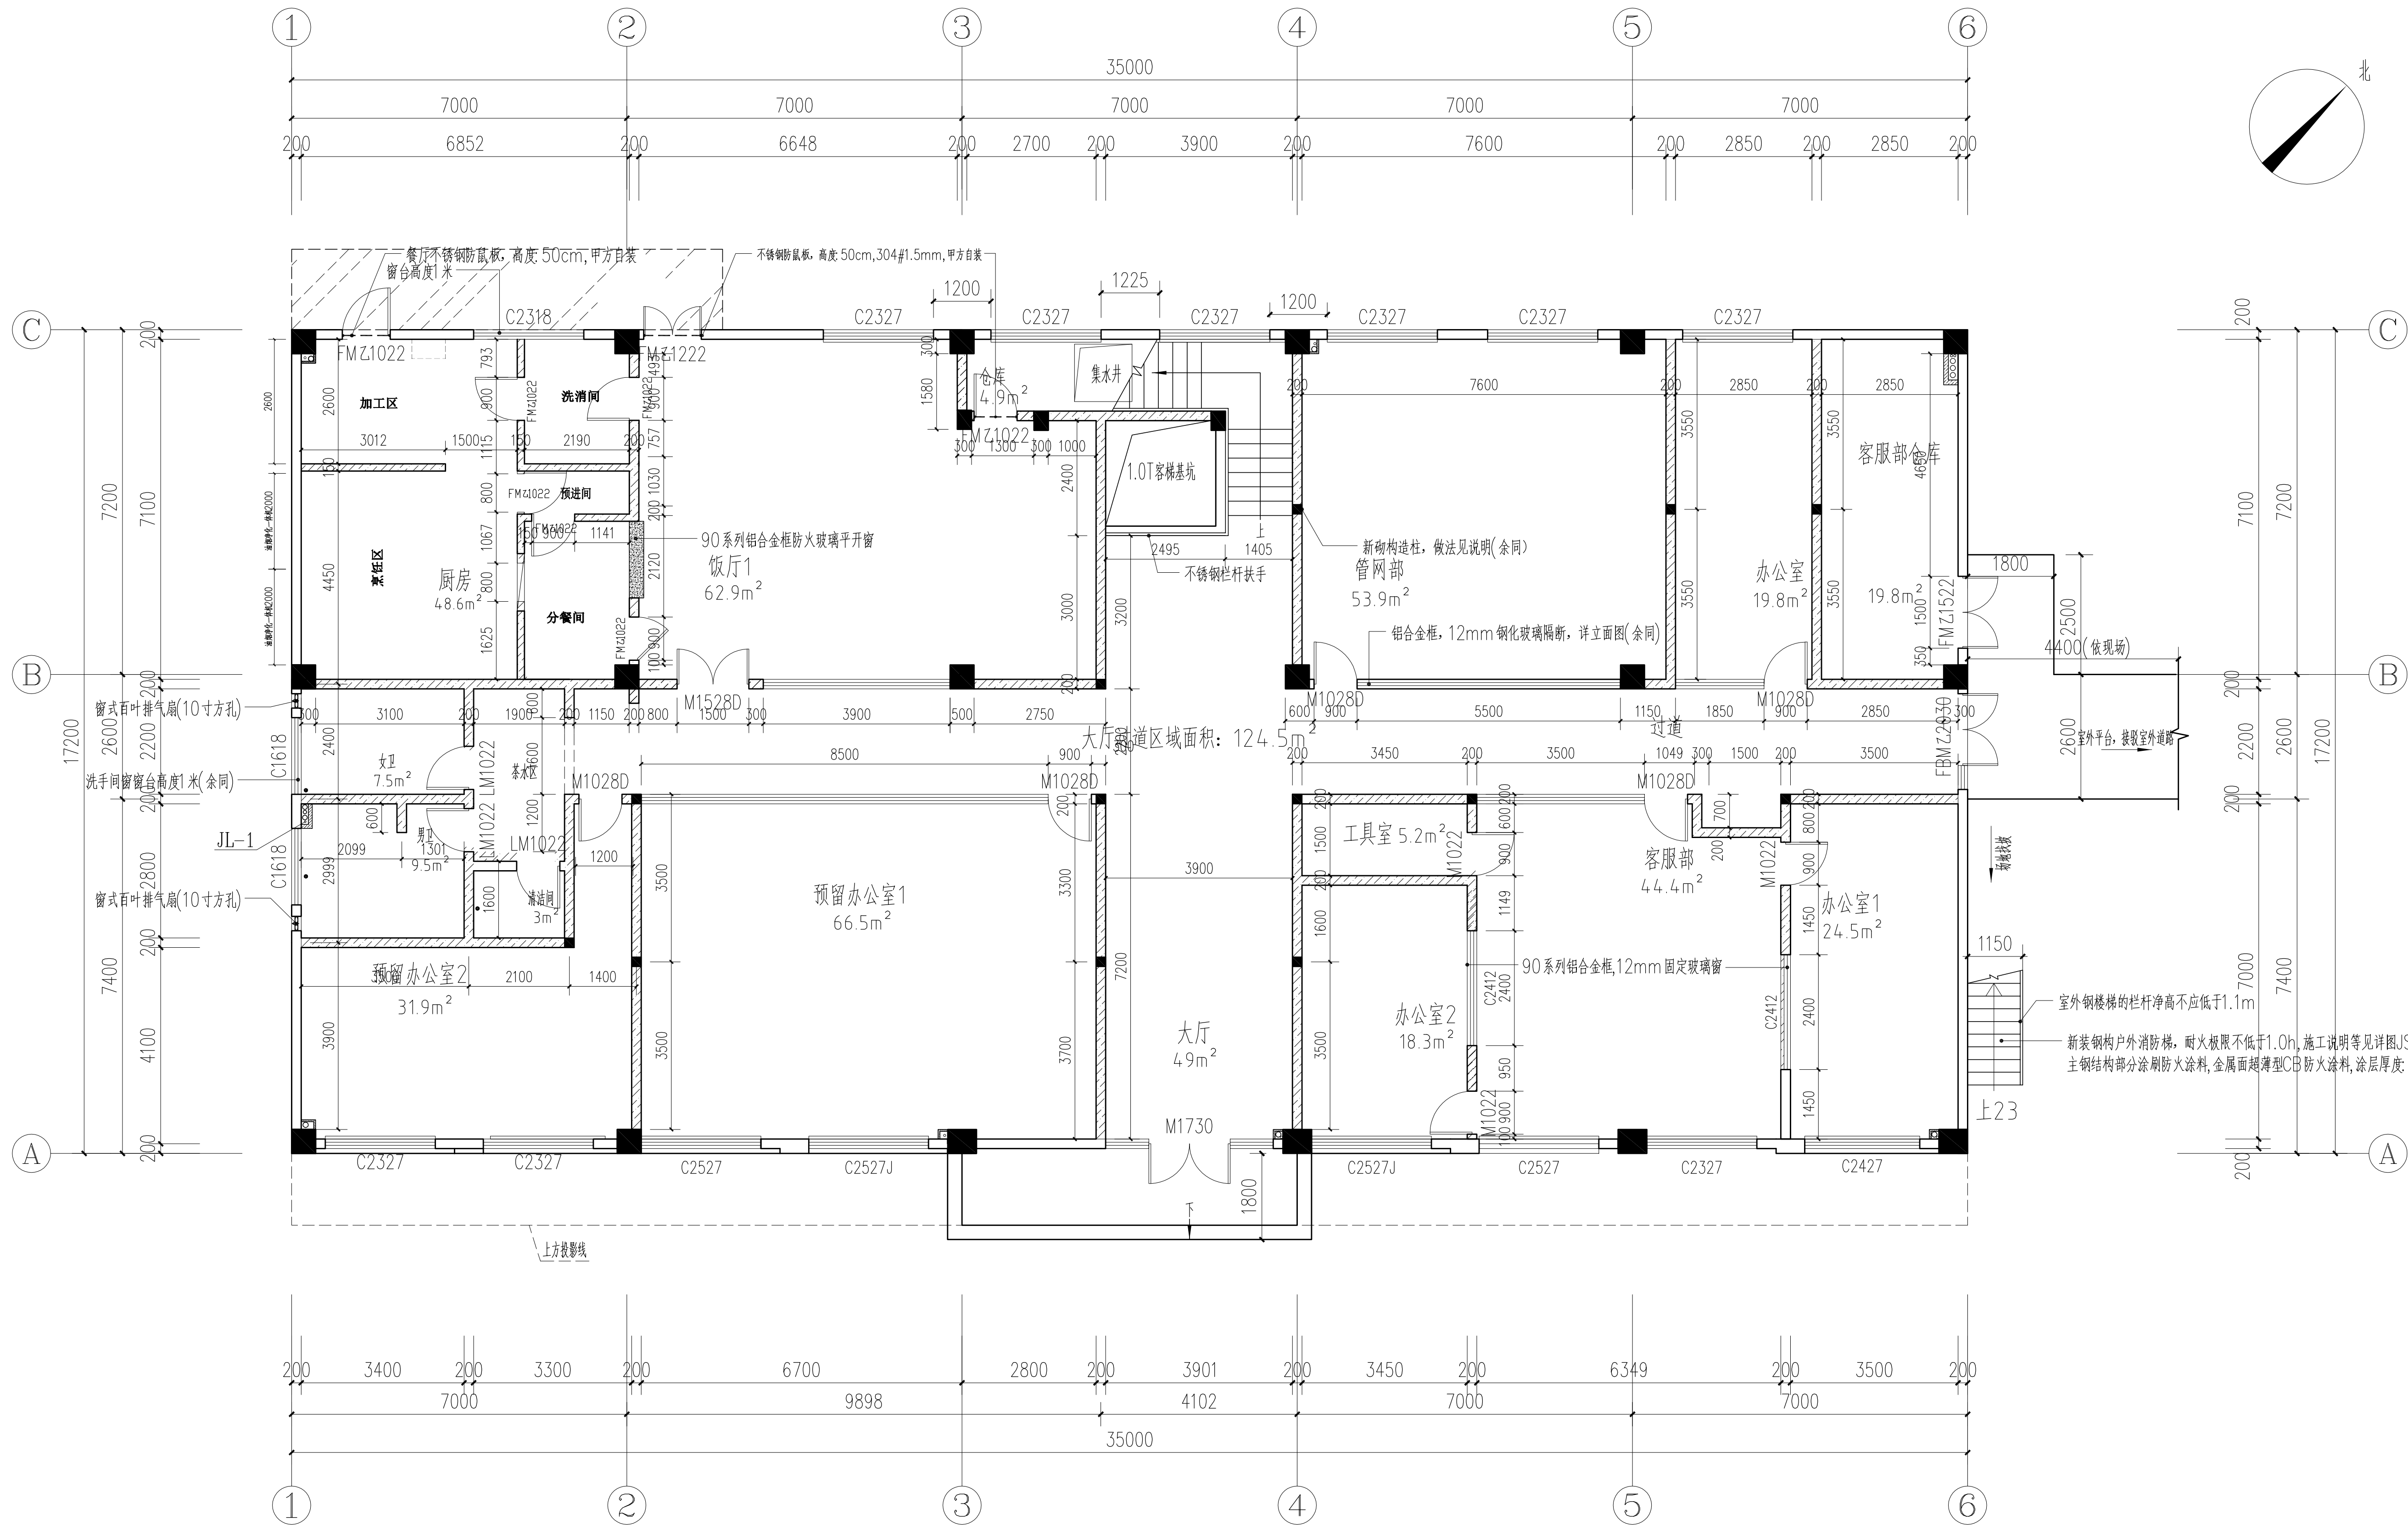


一层砌筑平面图 1:100

附注:			
1. 本图外墙宽度为200厚,除特别注明外,外墙外边平轴线,内墙200厚居中。	4. 门窗编号里有 (J) 的表示截接口,净尺寸不扣除,如090x1400mm表示窗宽900mm,高1400mm。	广东省建设工程勘察设计专用章	单位名称: 广东广筑工程设计有限公司 业务范围: 建筑行业(建筑工程)甲级 有效期至: 2028年12月29日
除卫生间、茶水间、电梯墙体采用灰砂砖外,本项目所有墙体均采用蒸压加气混凝土砌块,墙体均以轴线或中线定位。	5. 建筑内的管道井、电缆井应在每层楼板处用与楼板同等的耐火等级材料做防火封堵,其井壁应采用不低于1.00h的不燃烧体,设甲级防火门。	姓名: 刘静	注册编号: 20227272
2. 平面上门洞尺寸详见门窗表;除标明外图中门窗未定位者,或靠墙边、柱边或居于墙中,或留100宽门垛。	6. 所有窗台高度低于900的窗都应设防护栏杆,栏杆顶部距地面完成面高不小于900mm高,做法详见11ZJ401	刘静	2025年12月29日
3. 卫生间定位尺寸详见卫生间放大平面图,按坡度1%向地漏找坡,地漏定位尺寸详见水施图纸。	7. 当围护墙、窗下墙或间隔墙的水平长度大于5米时,墙体两端应设置构造柱。	刘静	2025年12月29日

- 墙体砌筑说明:
- 房间之间新砌隔墙中间加构造柱,构造柱用C20砼,宽同墙宽,长200,4柱14,箍筋 $\Phi 6 @ 200$,上下植筋。
 - 墙体与构造柱连接处,加2 $\Phi 6 @ 500$ 拉结筋,入墙长度1000,墙体转角处或丁字墙部位加L型拉结筋2 $\Phi 6 @ 500$,入墙长度1000。
 - 门边墙体采用红砖砌筑(一皮砖),或采用砼构造柱。
 - 墙体不应一次性砌到顶,须斜顶砖位置,待5~7天后再砌斜顶砖。
 - 新砌门洞顶设过梁,用C20砼,宽同墙宽,高150,2 $\Phi 14$,箍筋 $\Phi 6 @ 200$ 。
 - 新砌墙体与柱位相接处,设置钢丝网,宽度300mm。
 - 新增梁板柱的混凝土等级为C30。

广东广筑工程设计有限公司				资质等级: 甲级 证书号: A144058591	
广东省东莞市莞城街道天宝路16号巨汉商业中心2号楼1103室					
项目负责人	刘静	建设单位	东莞市水务集团供水有限公司石龙分公司	工程号	
审定	刘静	单位名称	石龙分公司设备楼装修工程	专业	建筑
审核	李家辉	工程名称	石龙分公司设备楼装修工程	阶段	施工图
专业负责	刘静	图纸内容	一层砌筑平面图	版次	第一版
设计	柯俊锋			日期	2025.6
校对	曾远强			图号	JS-A04

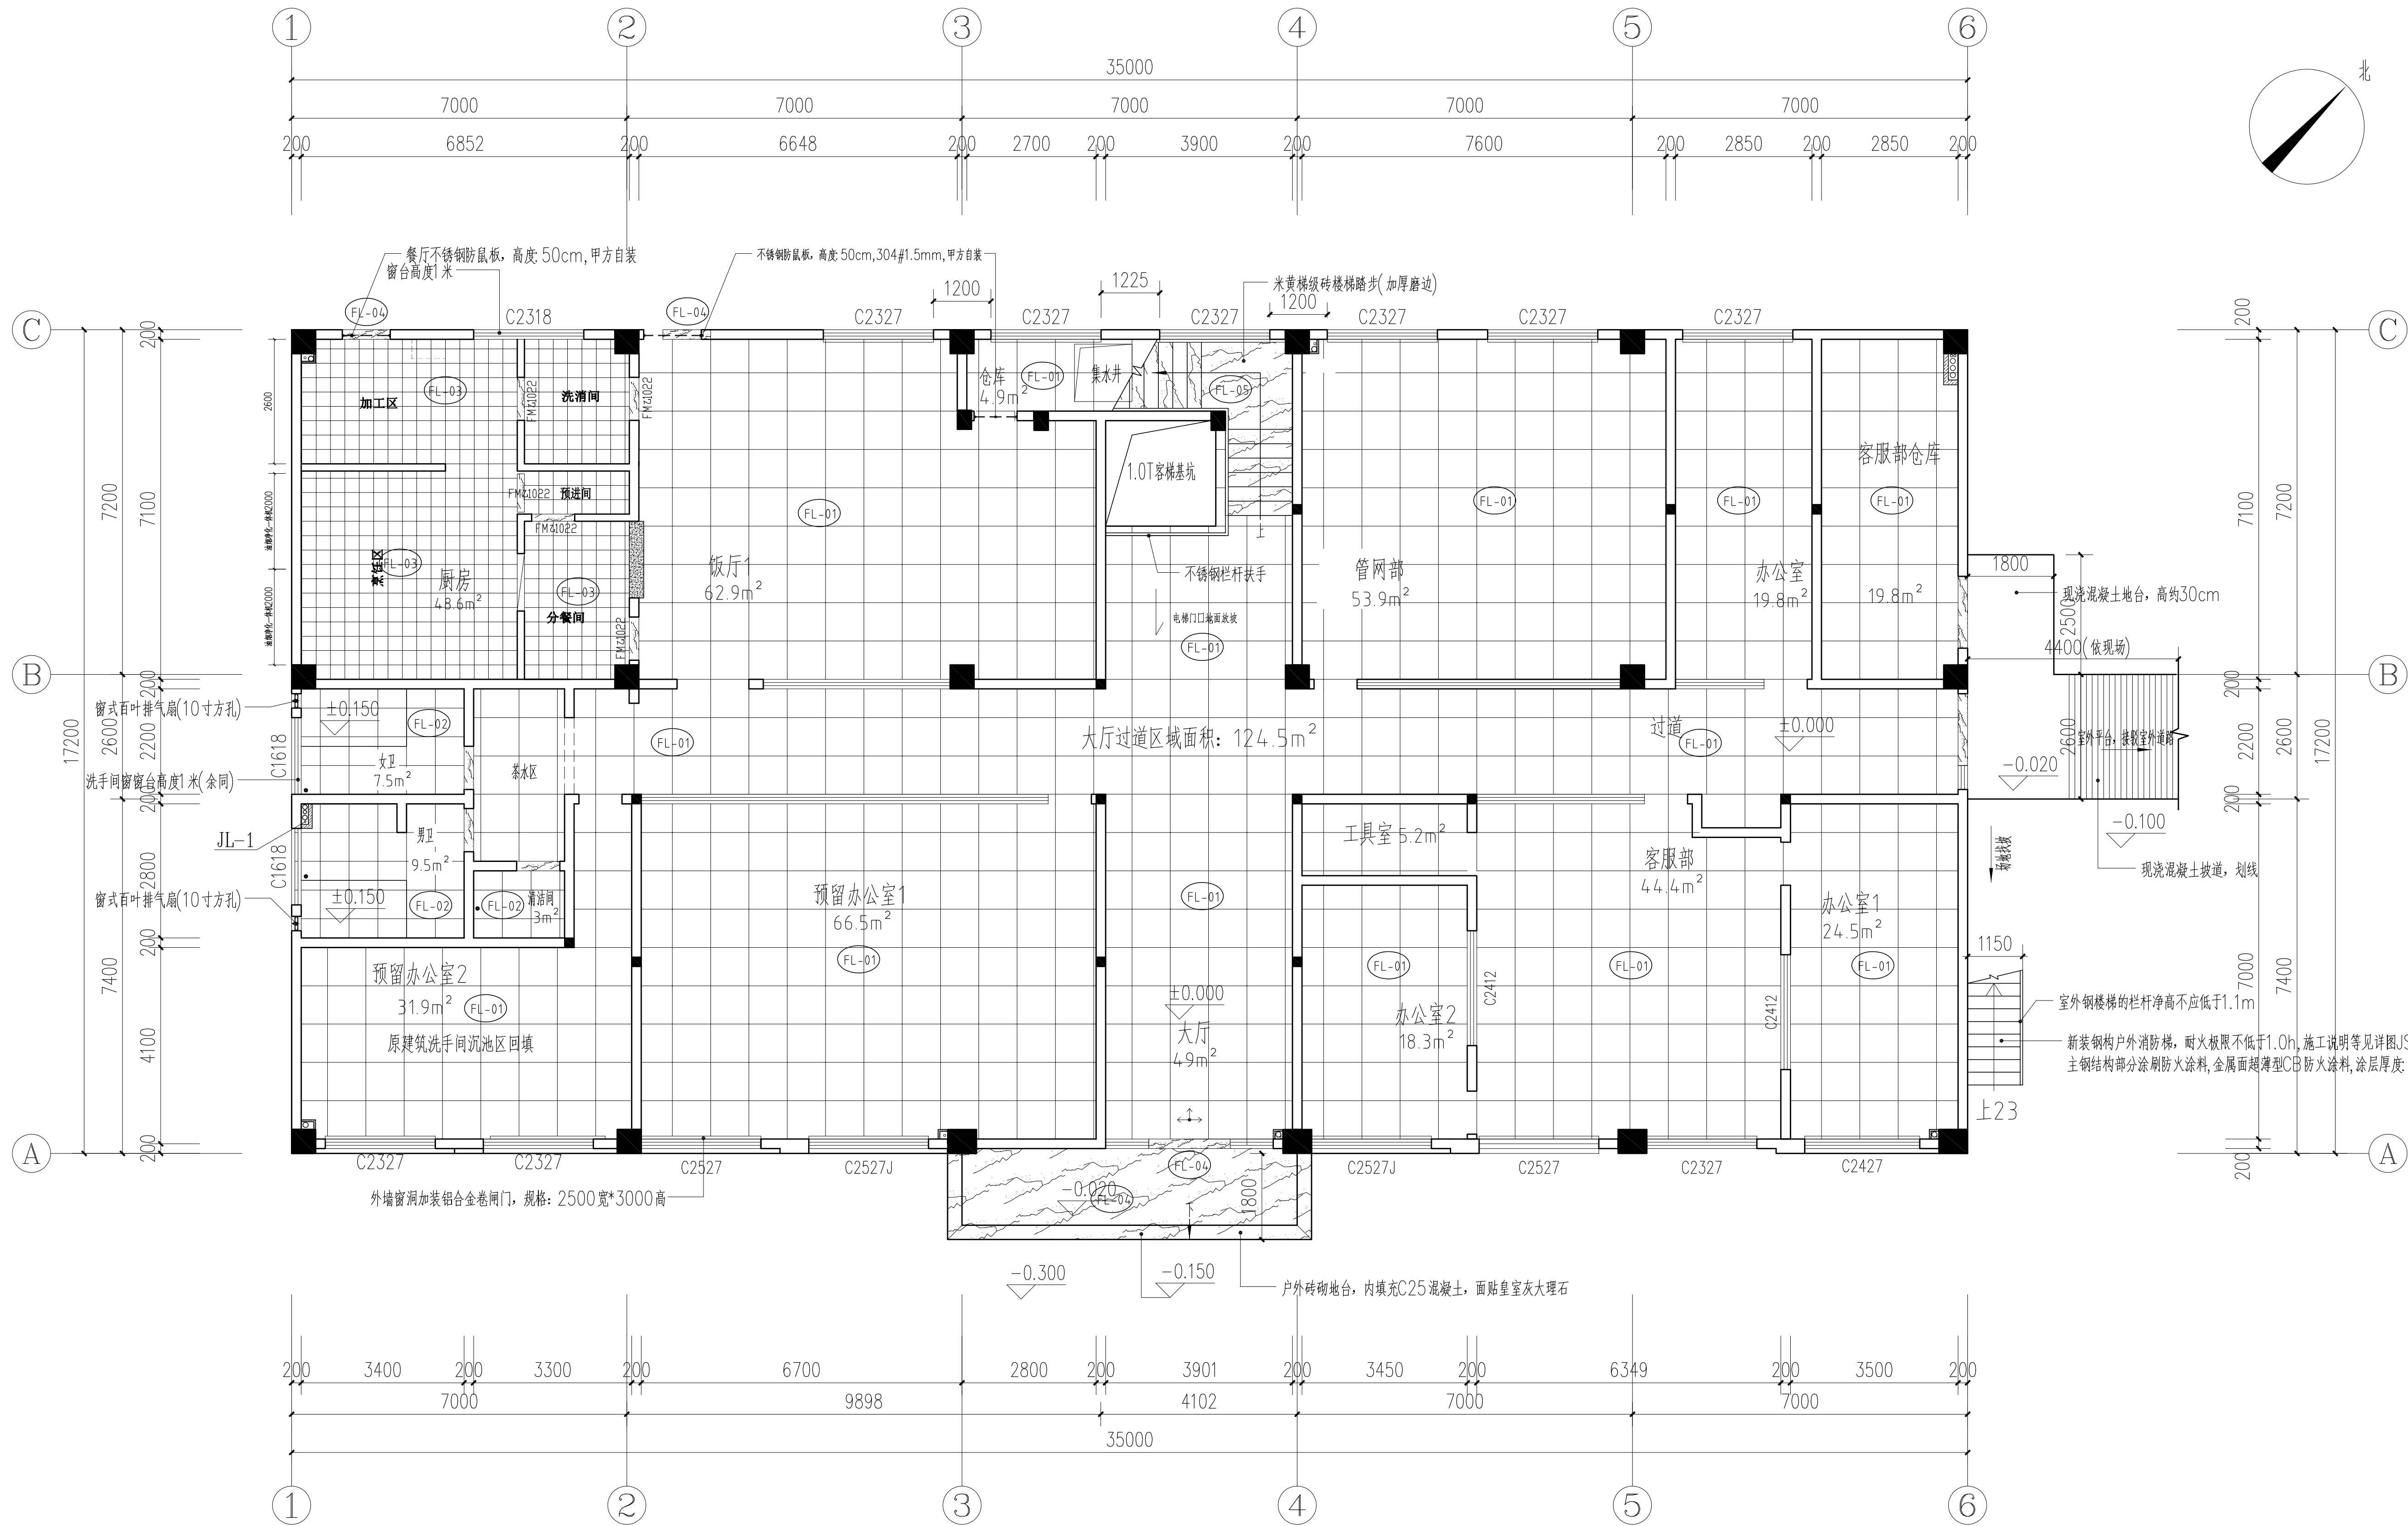

图例说明:

- FL-01 800×800米黄色仿大理石瓷砖(通铺) FL-02 600×600浅灰色防滑砖
FL-04 2cm厚皇室灰大理石地步 FL-05 成品米黄色梯级砖楼梯步,加厚磨边,2条铝合金防滑条



说明: 首层预留办公室2,原建筑洗手间沉池区采用砖渣废土回填,厚度40cm,面积:29.7平方米,体积:11.9立方米。

中华人民共和国一级注册建筑师
姓名: 刘静
注册号: 4408859-012
有效期至: 2027年2月

广东省建设工程勘察设计出图专用章
单位名称: 广东广筑工程设计有限公司
业务范围: 建筑行业(建筑工程)甲级
资质证书编号: A144058591
有效期至: 2028年12月29日

一层地面图 1:100

广东广筑工程设计有限公司					资质等级: 甲级 证书号: A144058591	
项目负责人	刘静	建设单位	东莞市水务集团供水有限公司石龙分公司		工程号	
审定	刘静	单位名称	石龙分公司设备楼装修工程		专业	建筑
审核	李家辉	工程名称	一层地面图		阶段	施工图
专业负责	刘静	图纸内容			版次	第一版
设计	柯俊锋				日期	2025.6
校对	曾远强				图号	JS-A05

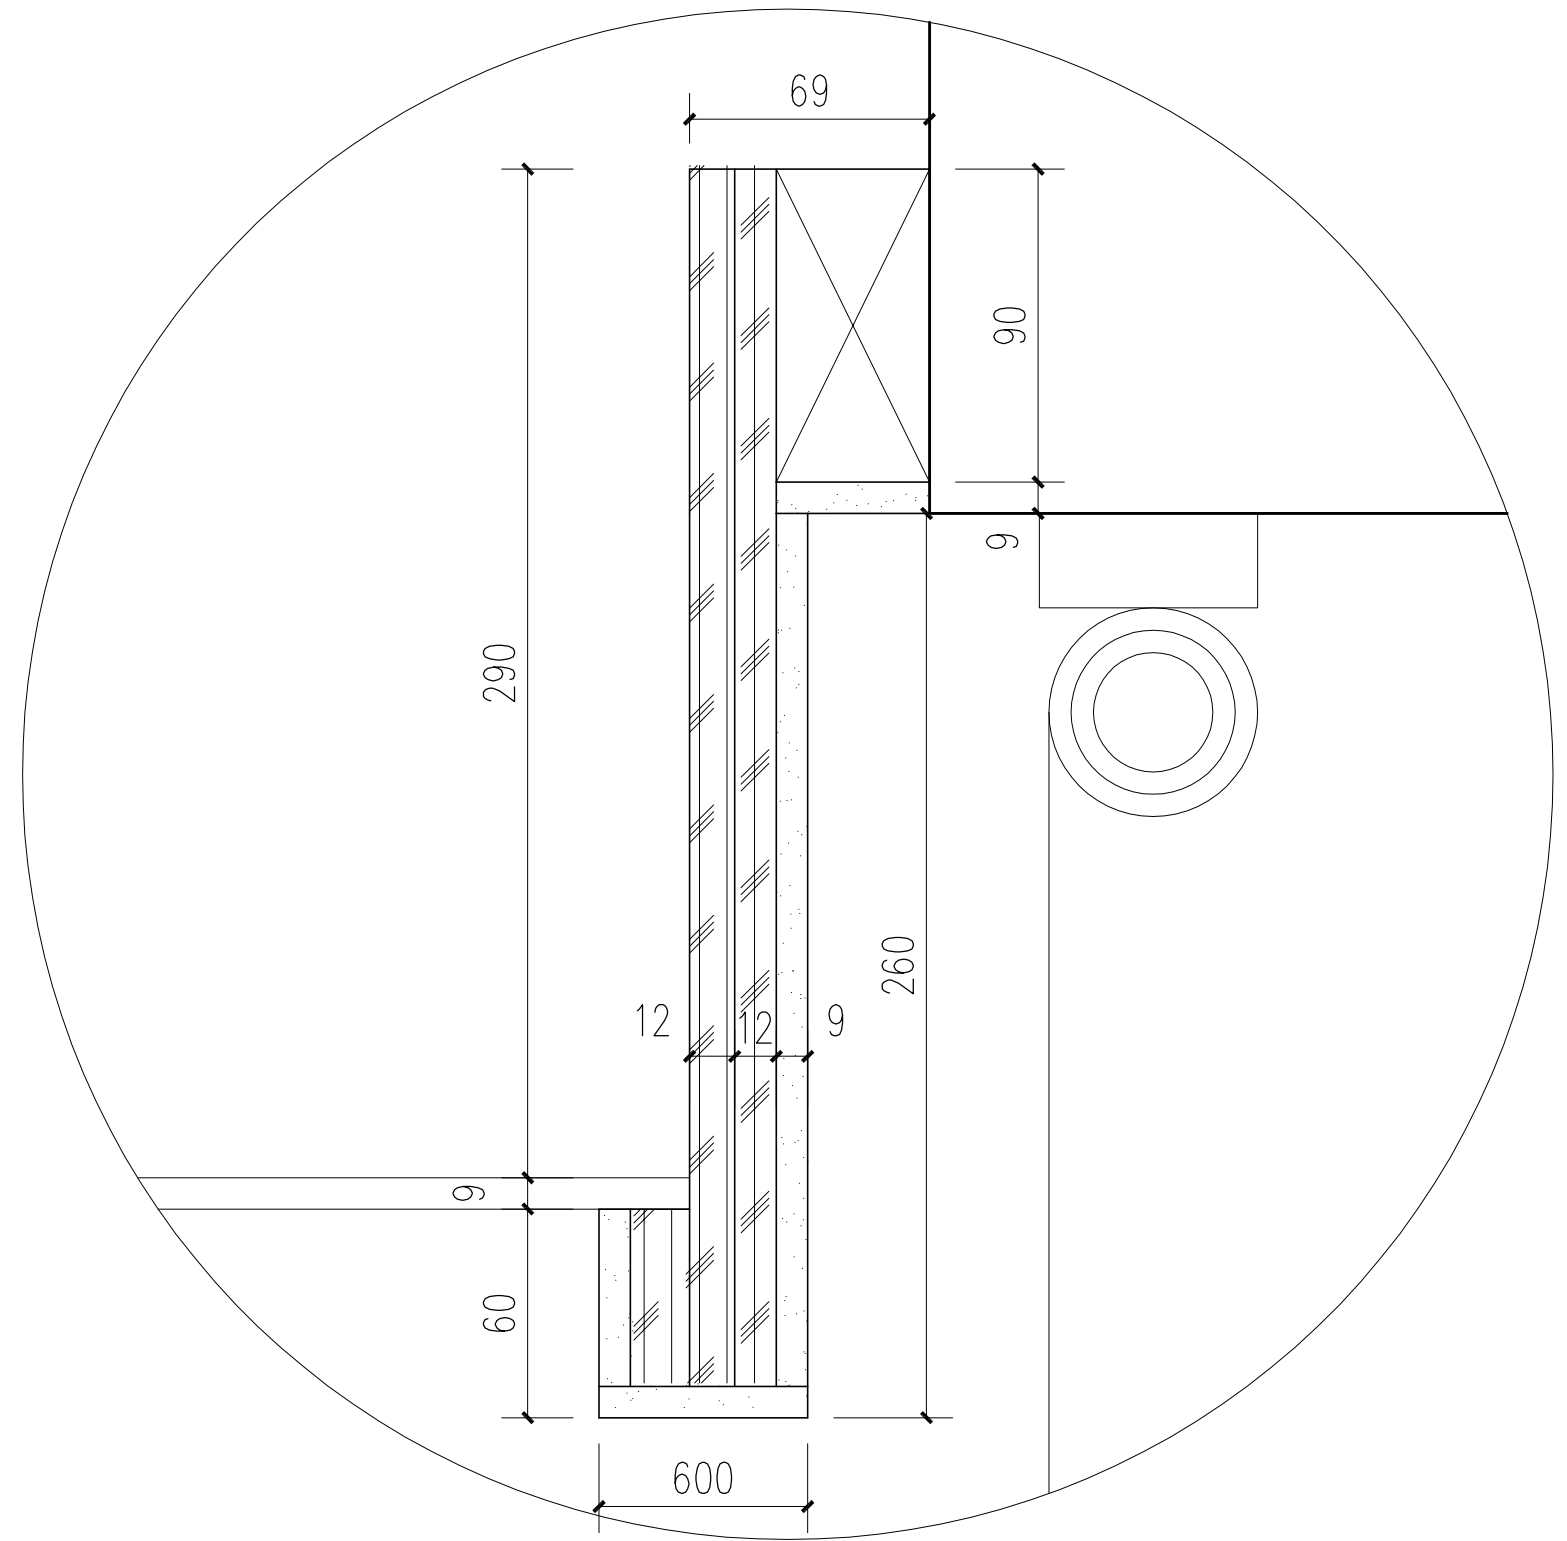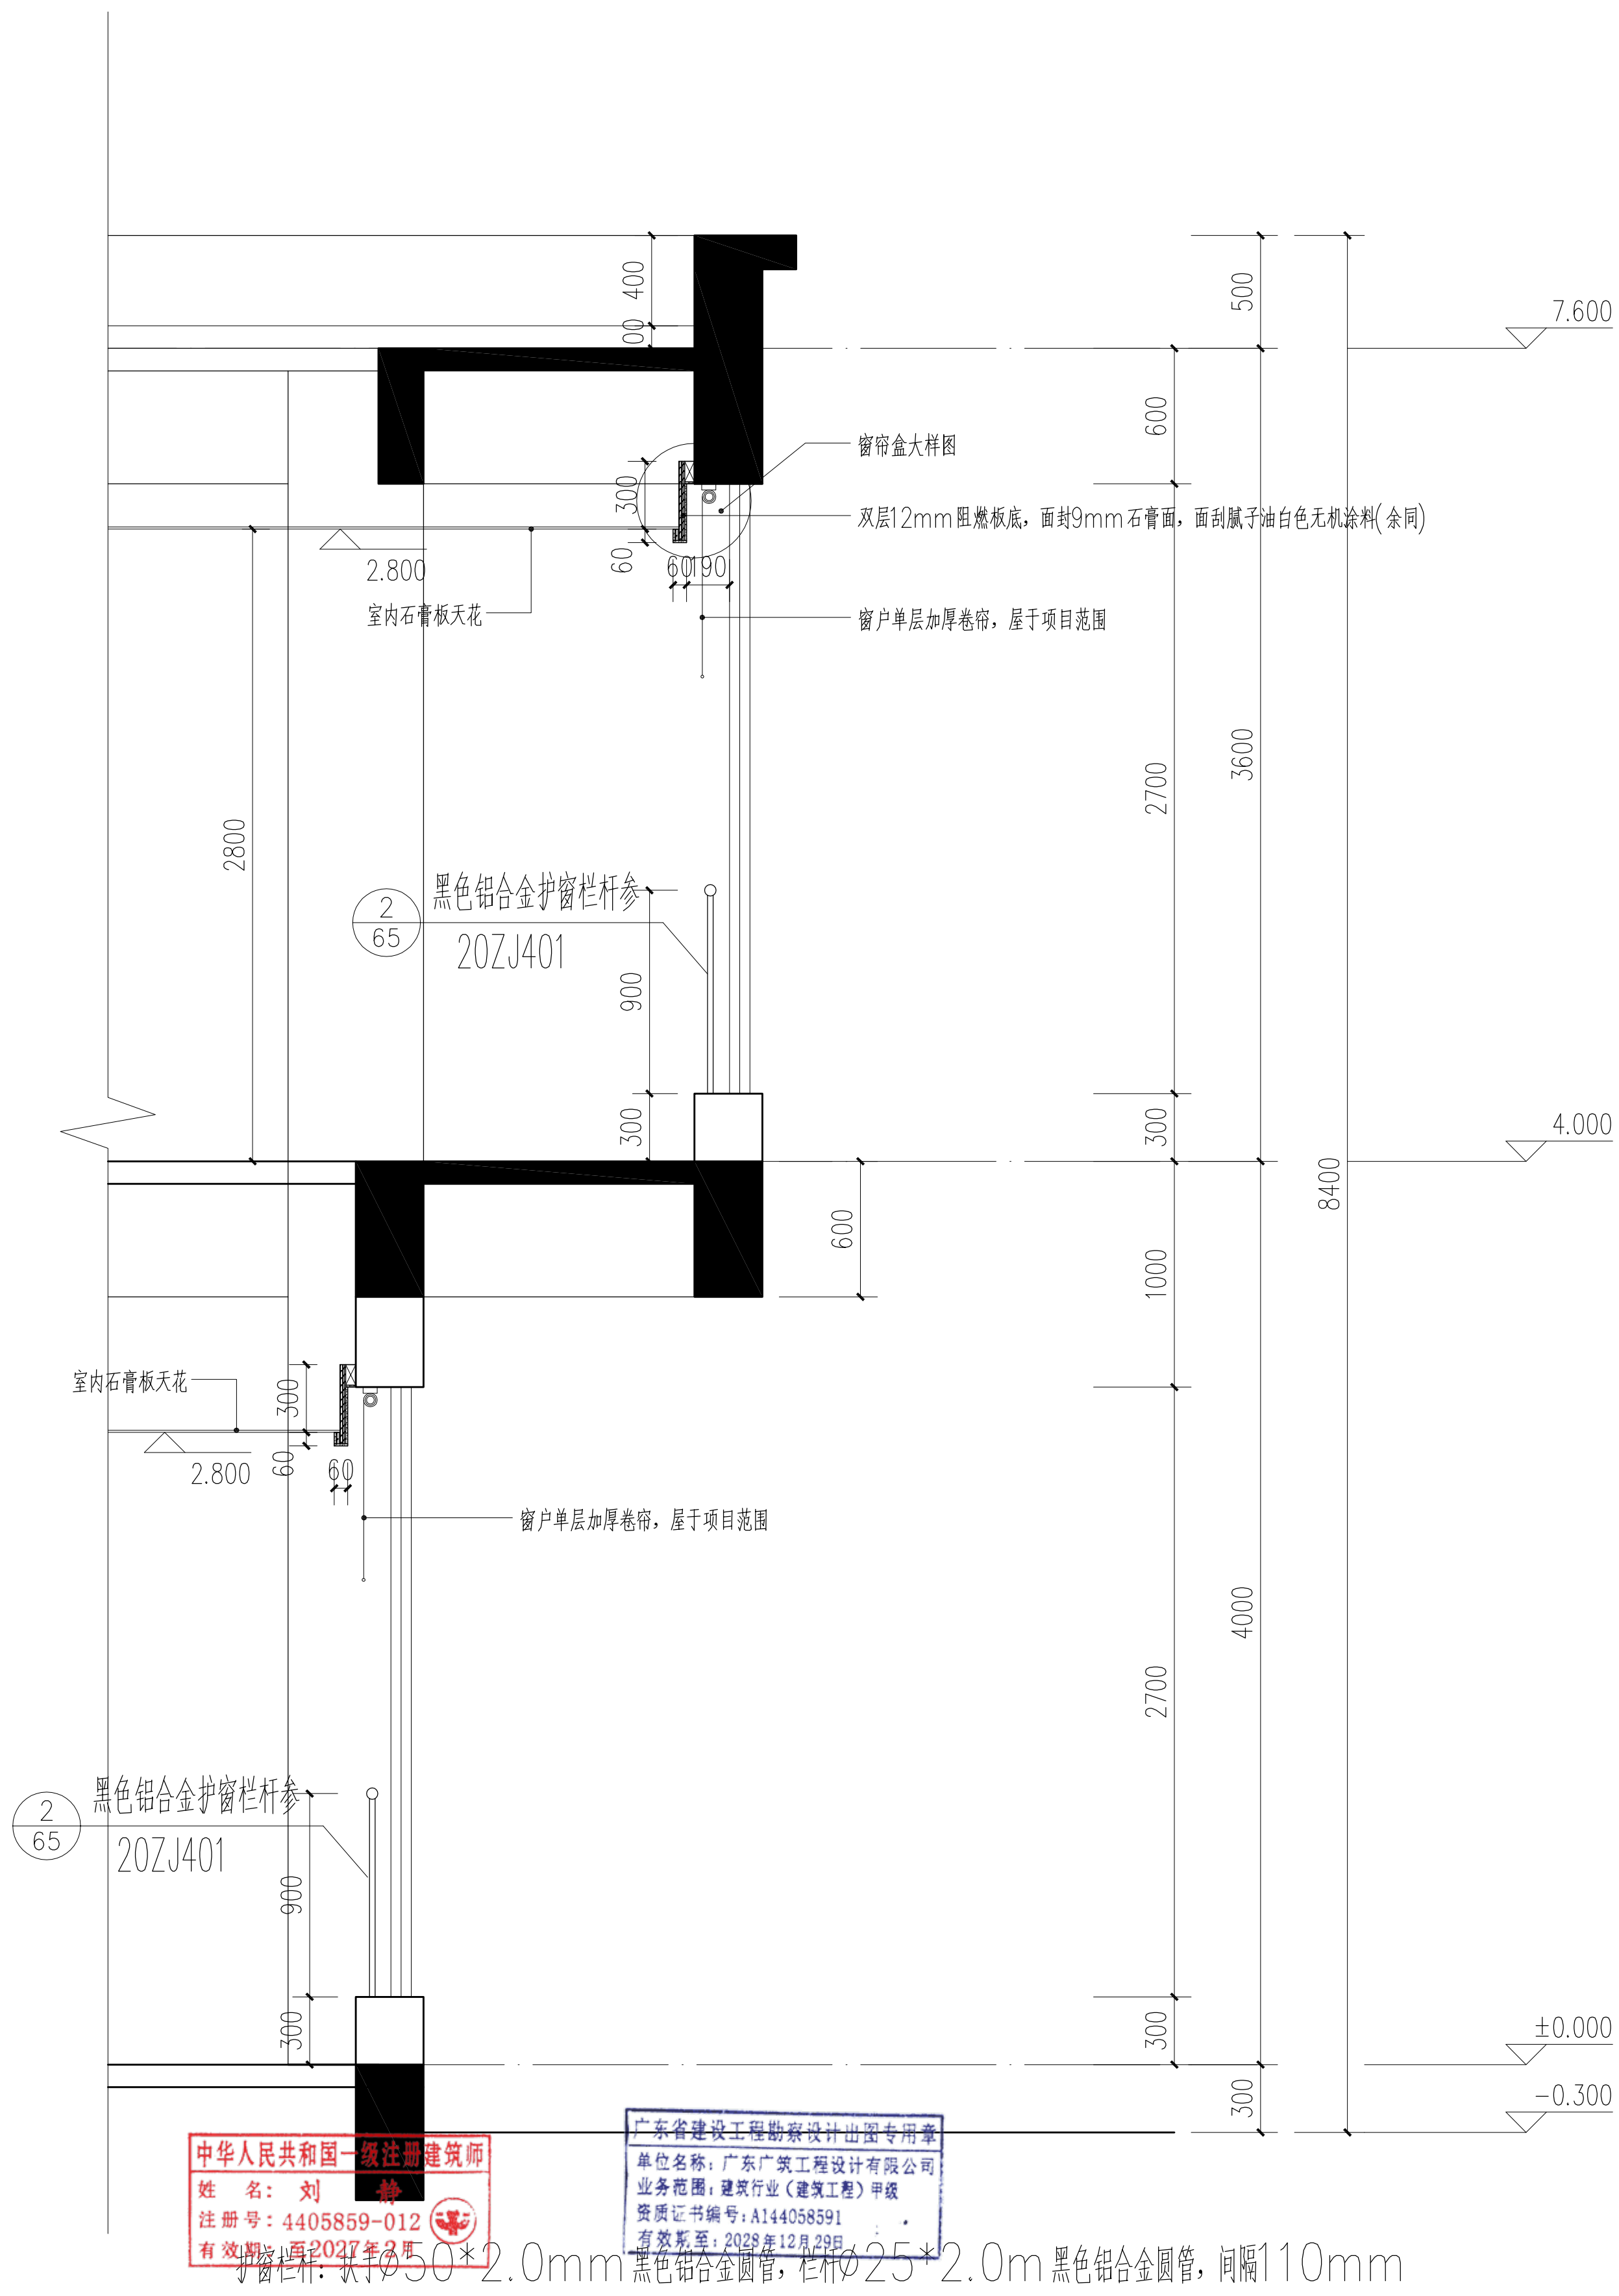

窗帘盒大样图 1:3


中华人民共和国一级注册建筑师
姓名: 刘静
注册号: 4405859-012
有效期至: 2027年2月

广东省建设工程勘察设计出图专用章
单位名称: 广东广筑工程设计有限公司
业务范围: 建筑行业(建筑工程)甲级
资质证书编号: A144058591
有效期至: 2028年12月29日


护窗栏杆: 1050*2.0mm黑色铝合金圆管, 栏杆: 25*2.0mm黑色铝合金圆管, 间隔110mm

护窗栏杆&窗帘盒大样图 1:30


广东广筑工程设计有限公司				资质等级: 甲级 证书号: A144058591 广东省东莞市莞城街道天宝路16号巨汉商业中心2号楼1103室		
项目负责人	刘静	建设单位	东莞市水务集团供水有限公司石龙分公司	工程号		
审定	刘静	单位名称	石龙分公司设备楼装修工程	专业	建筑	
审核	李家辉	工程名称		阶段	施工图	
专业负责	刘静	图纸内容	护窗栏杆&窗帘盒大样图	版次	第一版	
设计	柯俊锋			日期	2025.6	
校对	曾远强			图号	JS-A08	

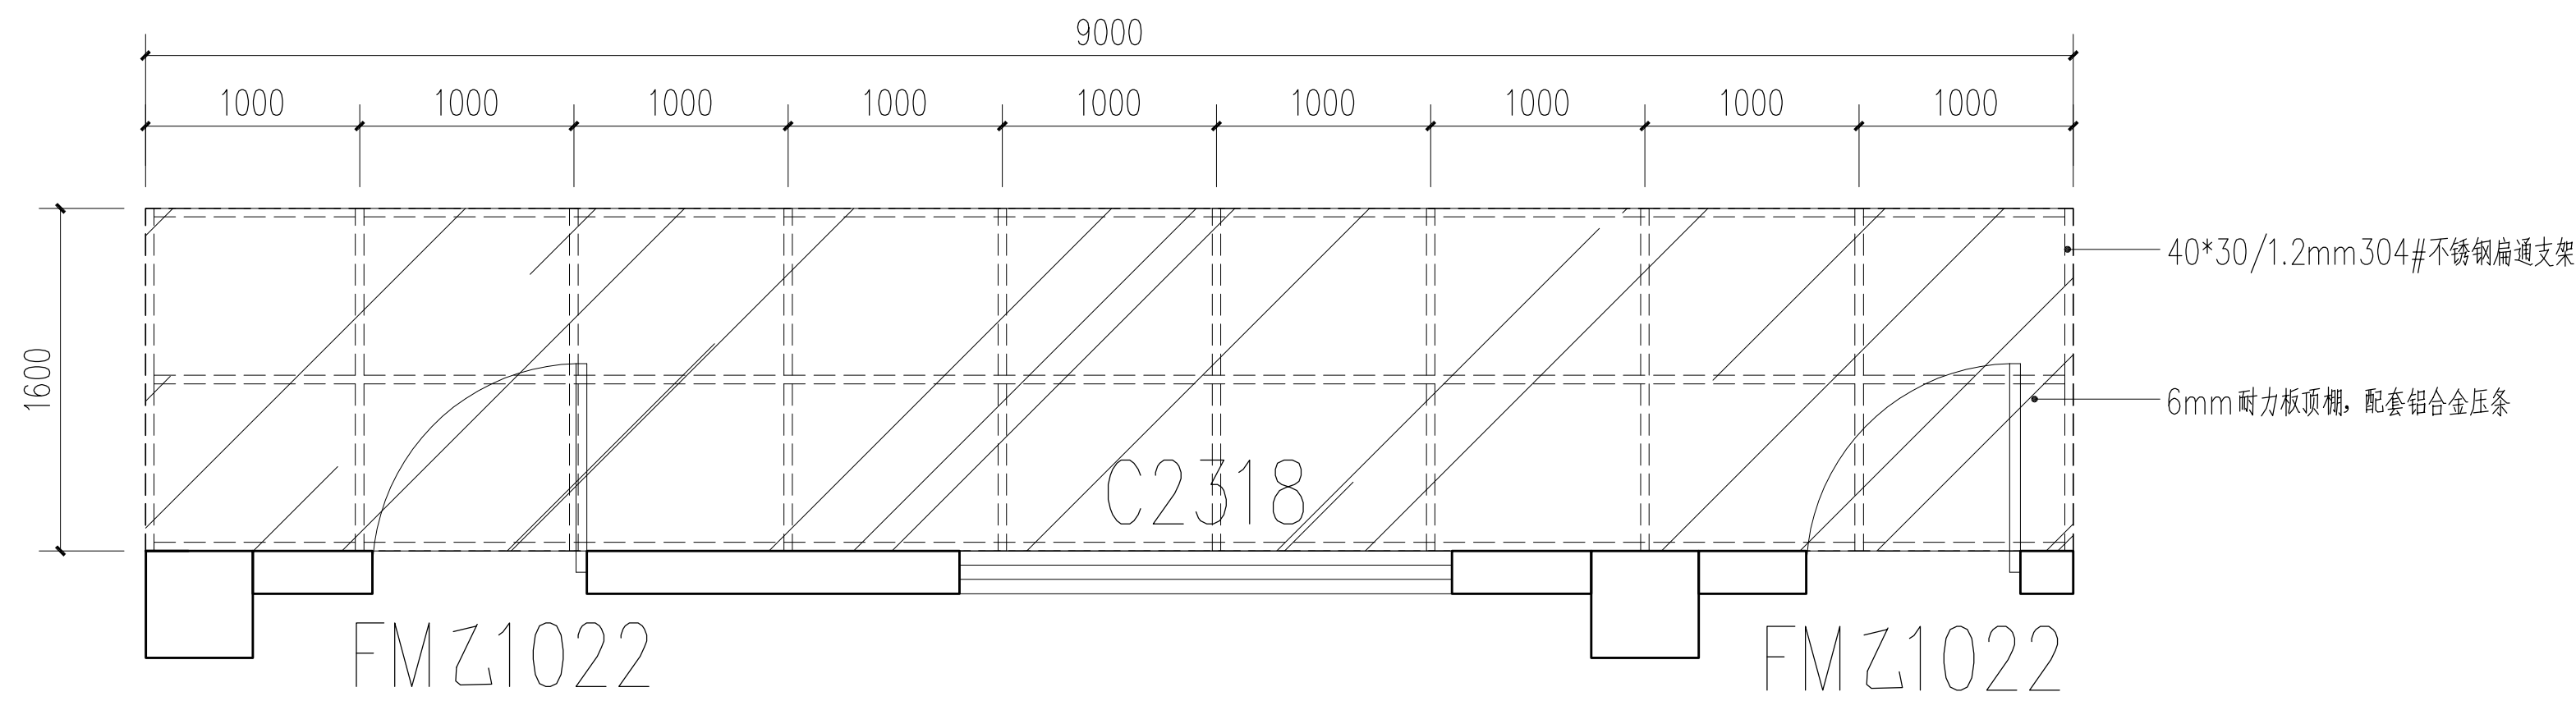


不锈钢架6mm耐力板雨棚平面图 1:40

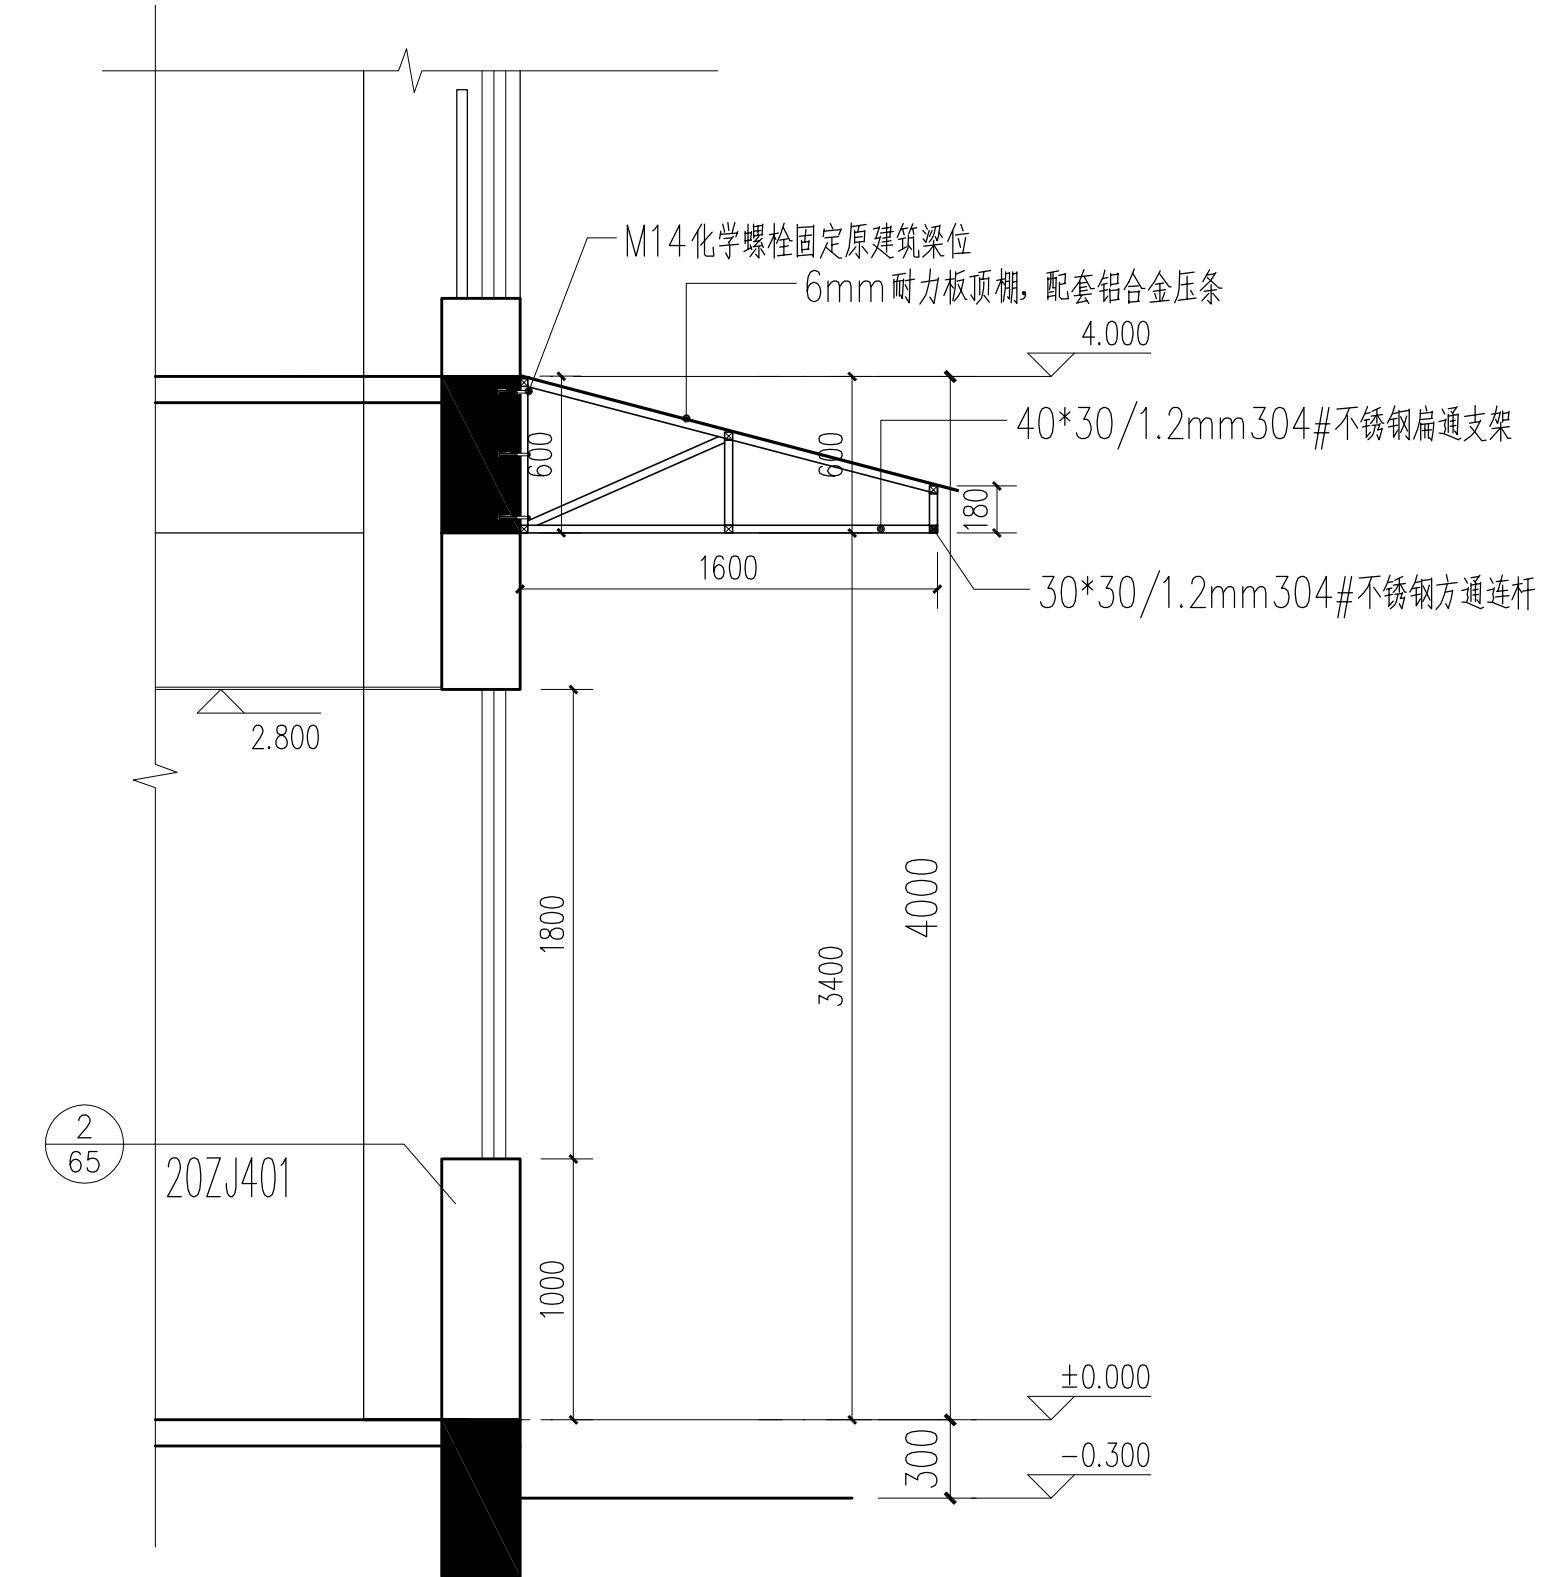

不锈钢架6mm耐力板雨棚侧面图 1:40

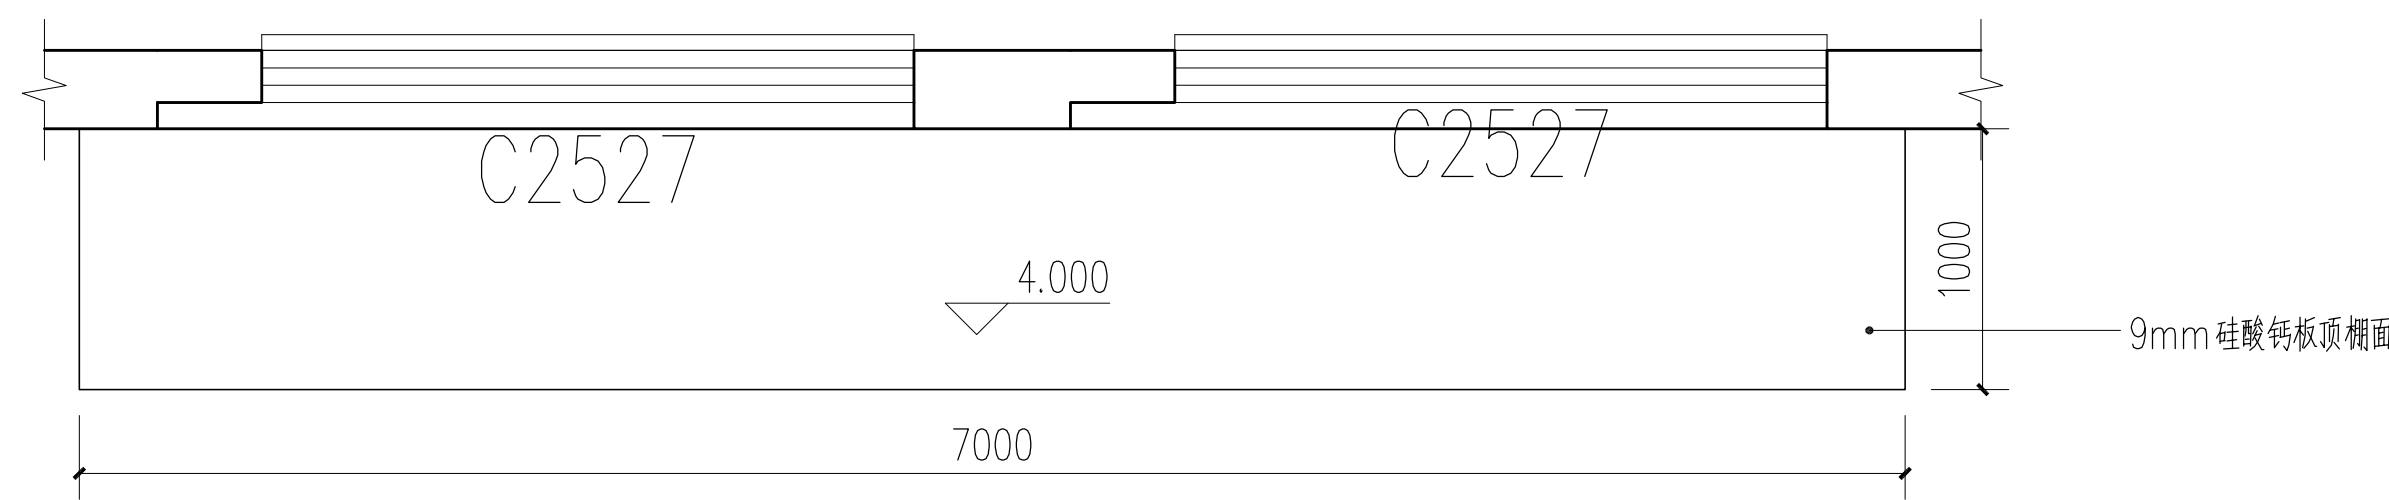


大门位飘棚平面图 1:40

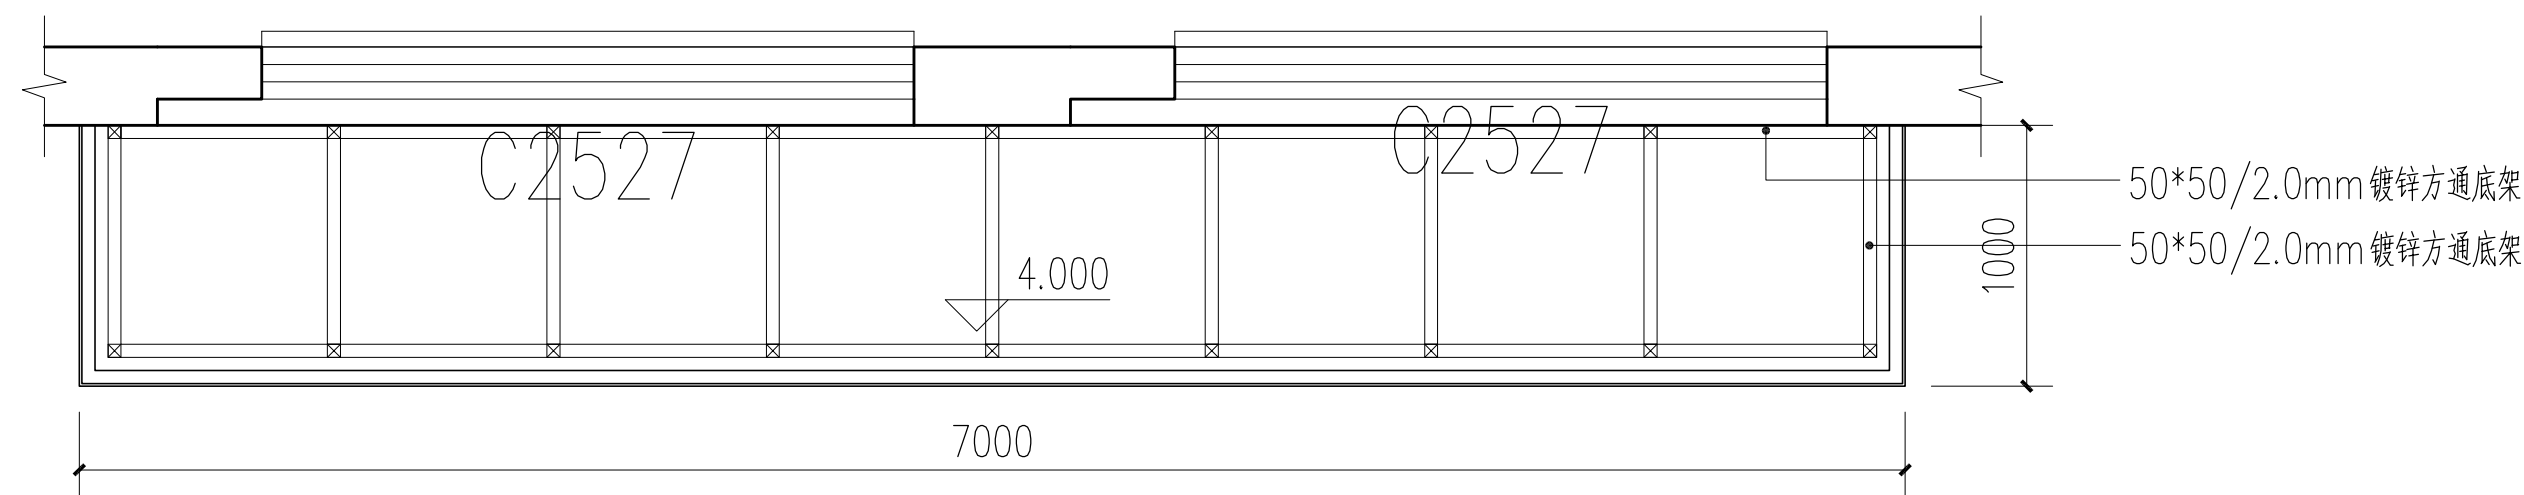


大门位飘棚钢底架平面图

中华人民共和国一级注册建筑师
姓名：刘 静
执业注册号：4405858-012
有效期至：至2027年2月

广东省建设工程勘察设计专用章
单位名称：广东广筑工程设计有限公司
业务范围：建筑行业（建筑工程）甲级
资质证书编号：A144058591
有效期至：2028年12月29日








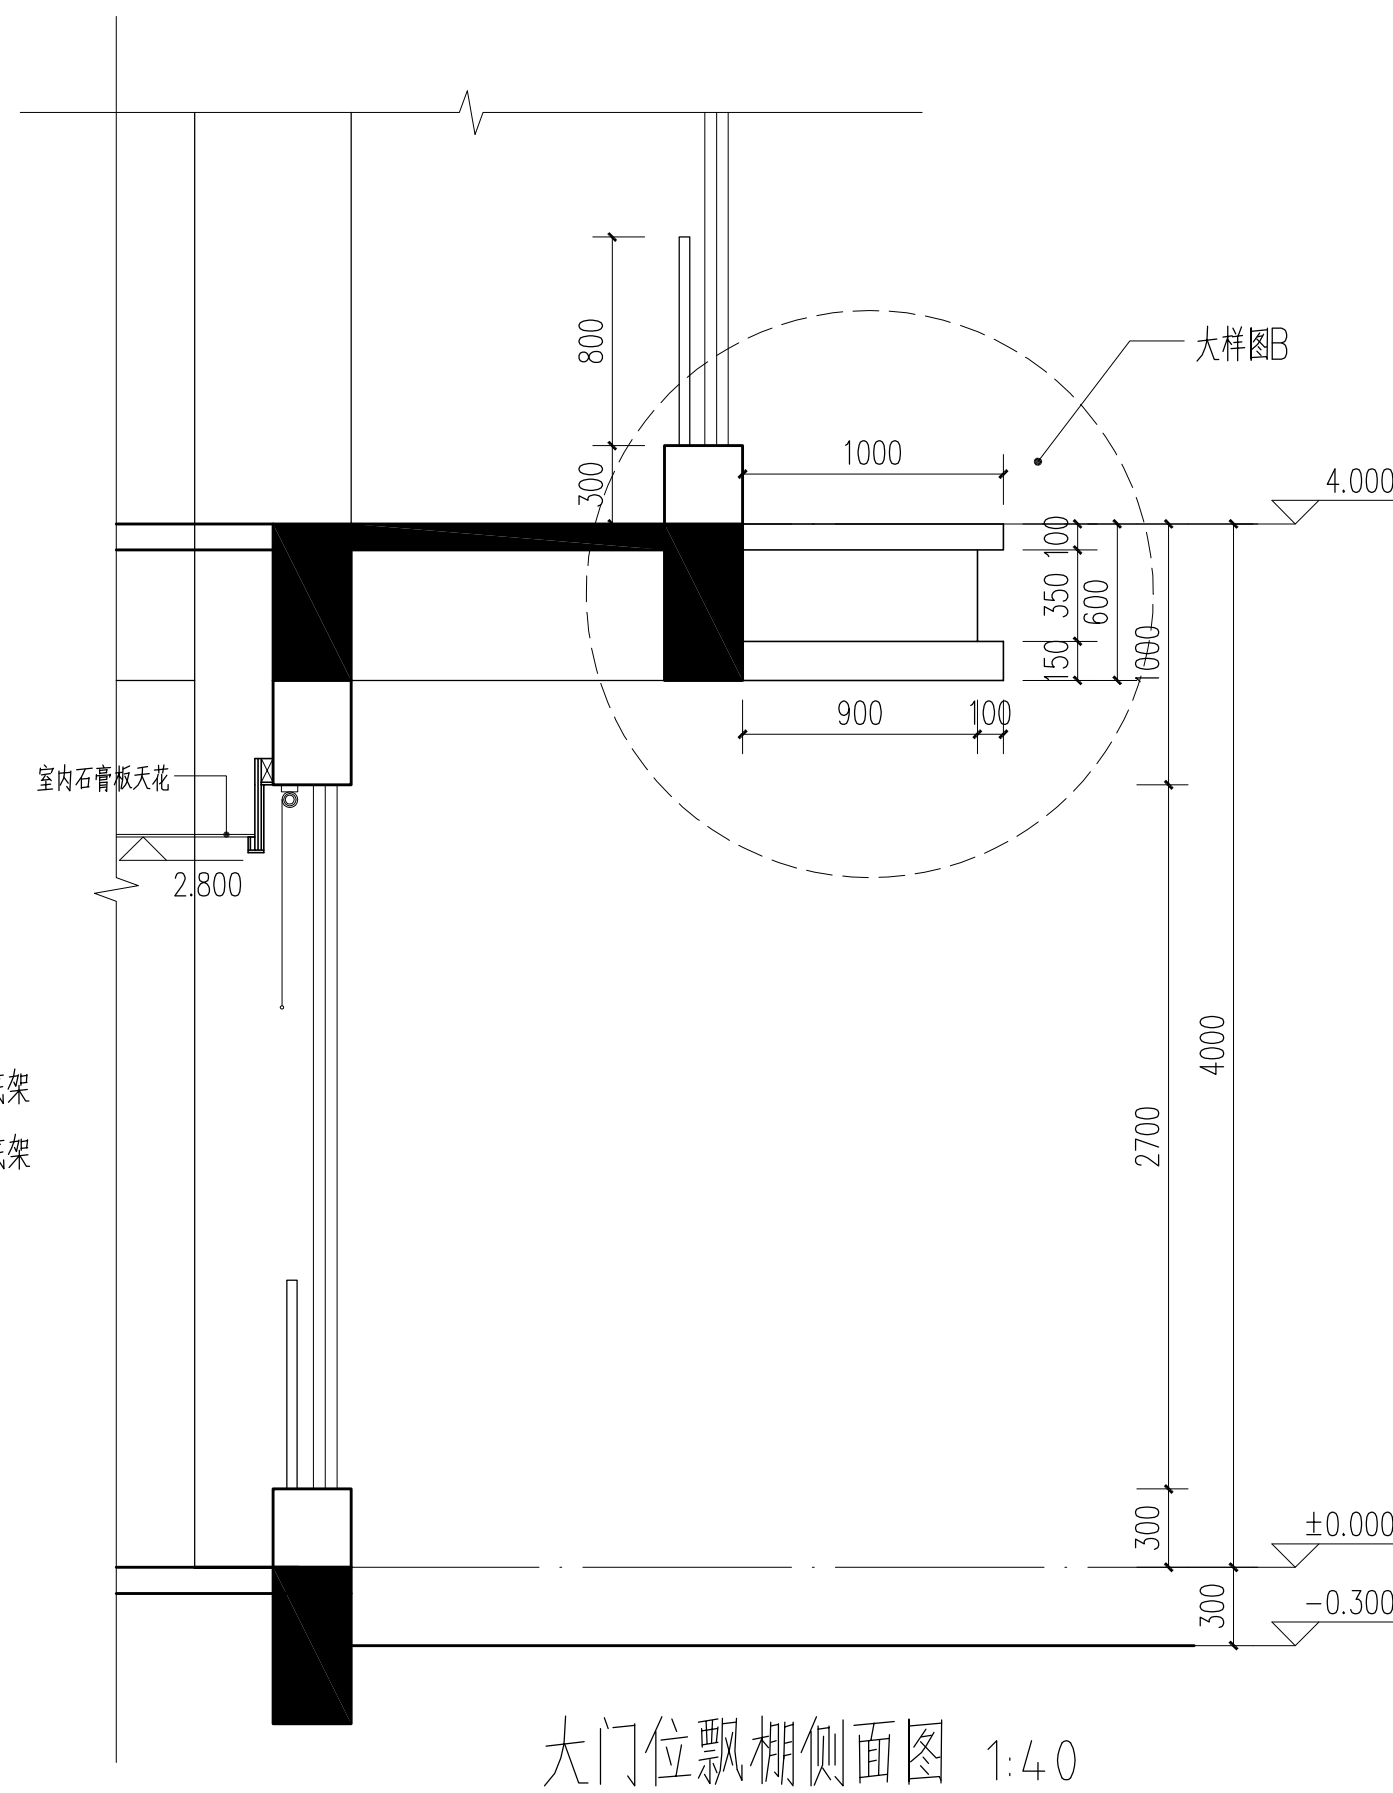


大门位飘棚侧面图 1:40

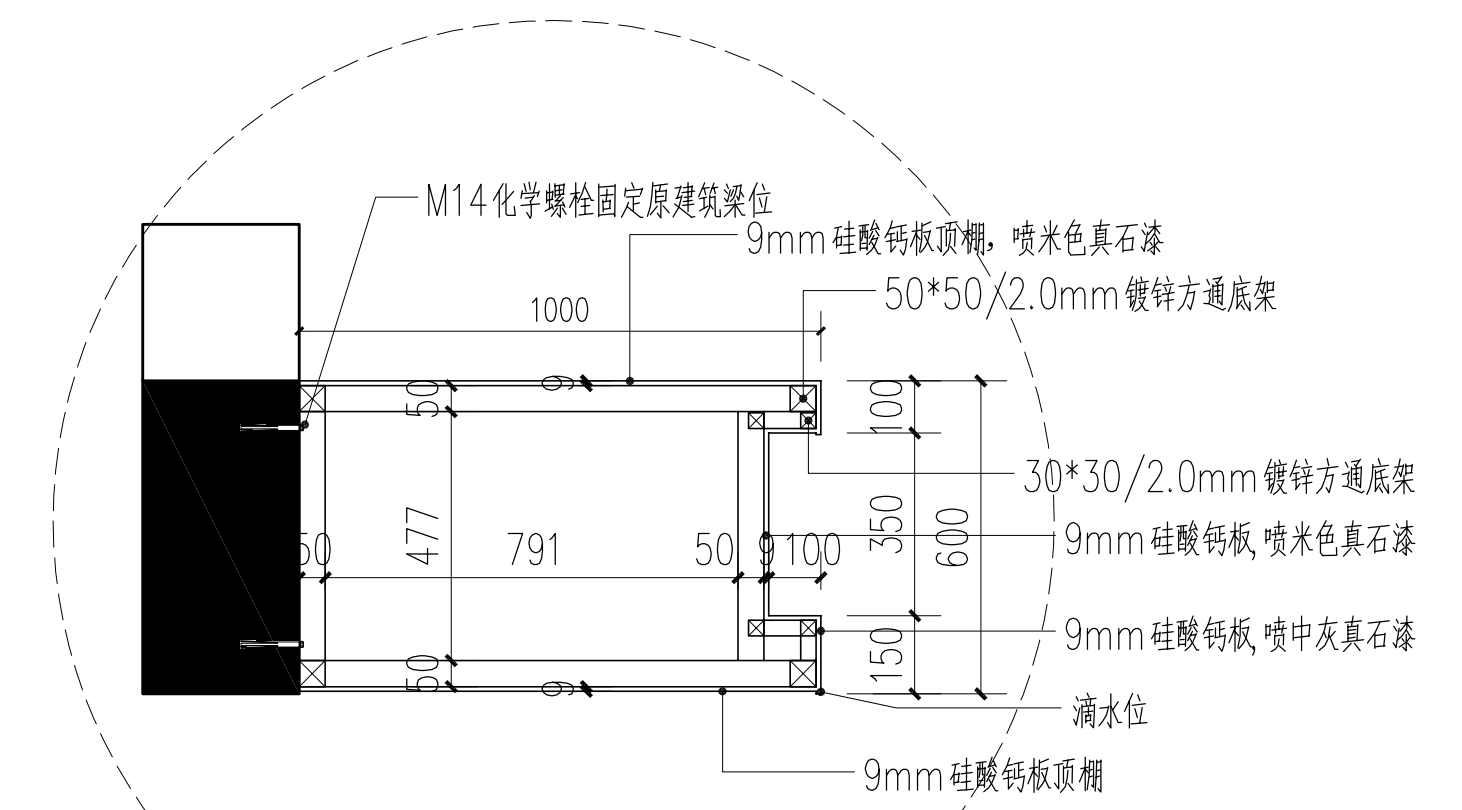

大门位飘棚剖面大样图B 1:20

广东广筑工程设计有限公司				资质等级：甲级 证书号：A144058591 广东省东莞市莞城街道天宝路16号巨汉商业中心2号楼1103室			
项目负责人	刘 静	建设单位	东莞市水务集团供水有限公司石龙分公司	工程号	专业	建筑	
审 定	刘 静	工 程	石龙分公司设备楼装修工程	阶 段	施工图		
审 核	李家辉	名 称		版 次	第一版		
专业负责	刘 静	图 纸	大门飘棚/厨房飘棚大样图	日 期	2025.6		
设 计	柯俊锋	内 容		图 号	JS-A09		
校 对	曾远强						

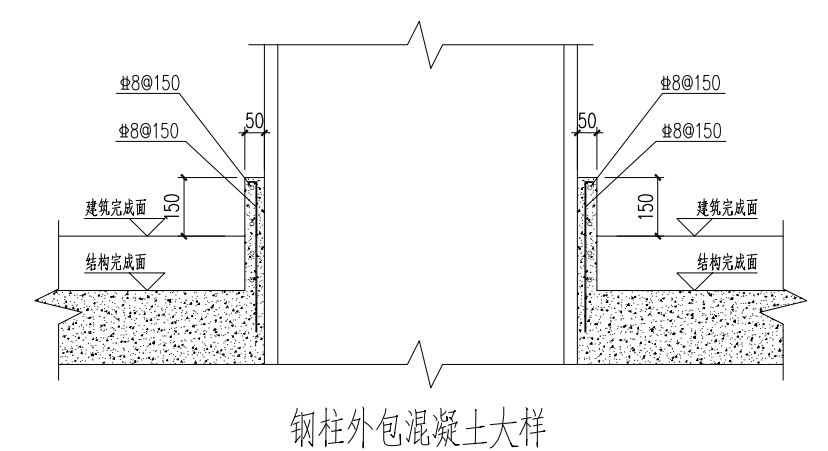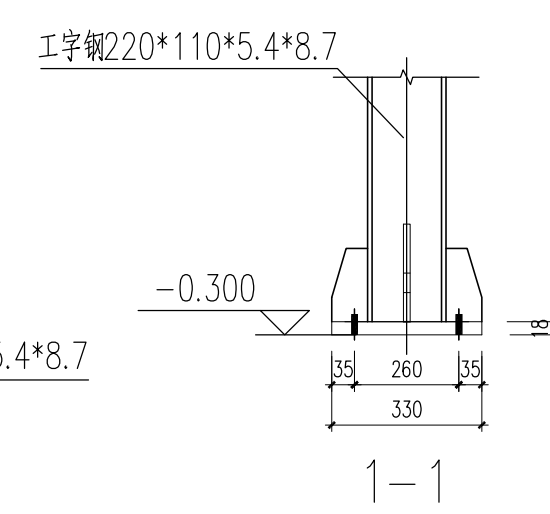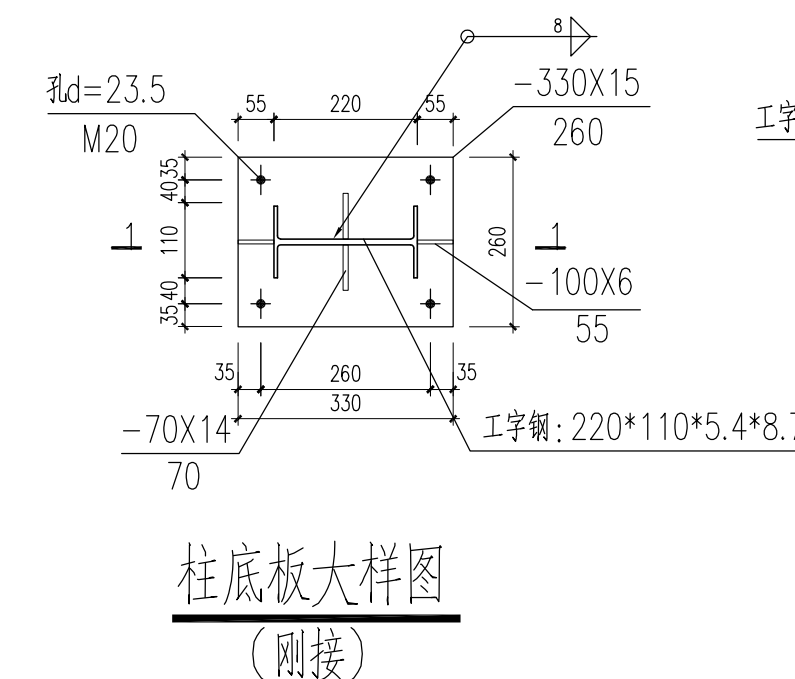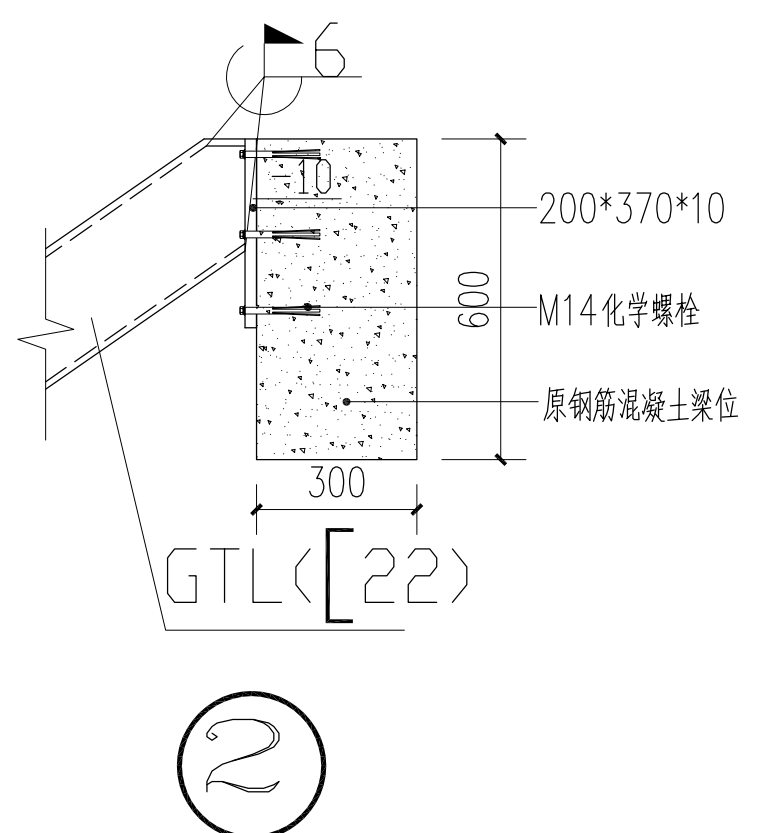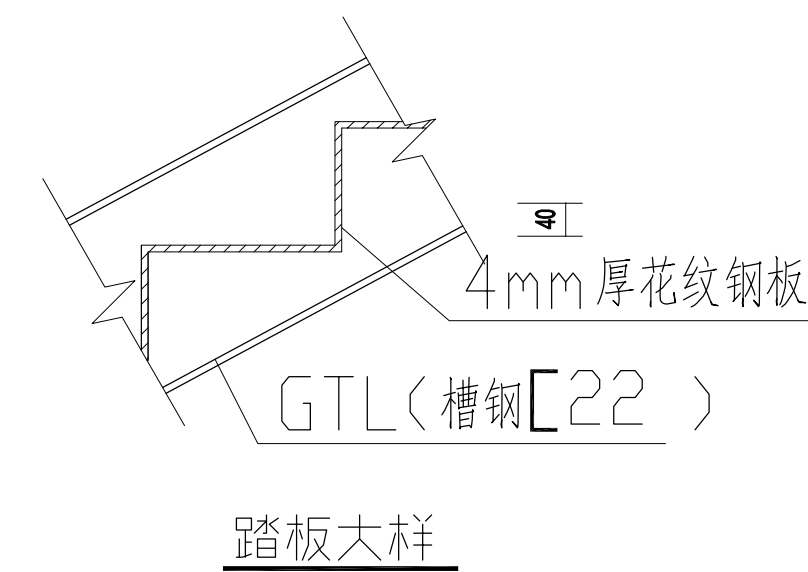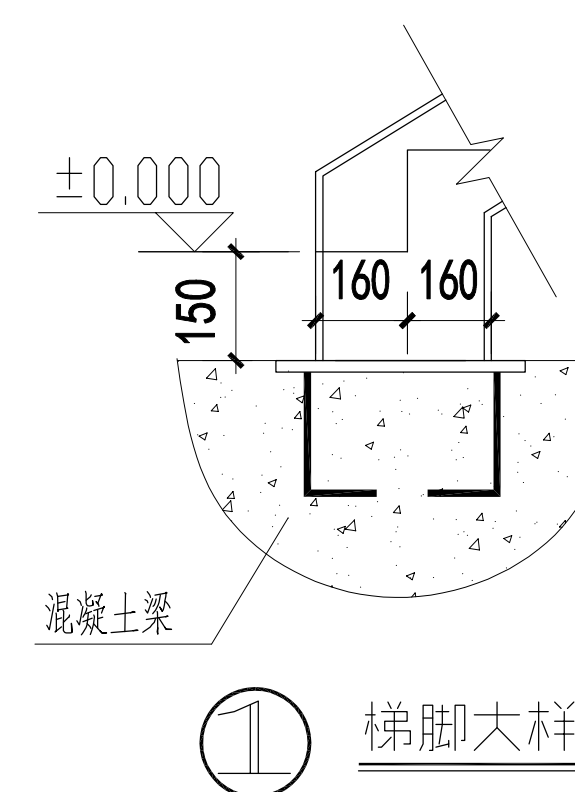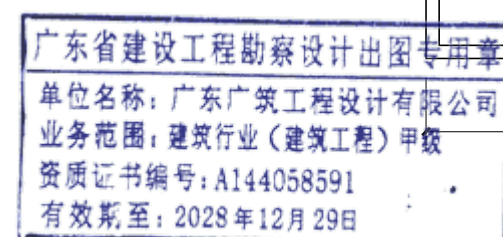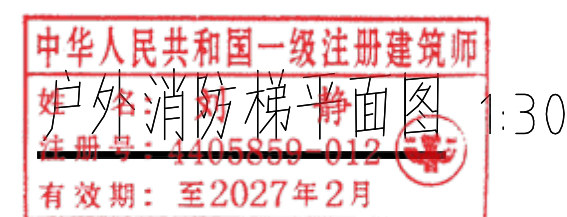


施工说明:


- 一、构件的未注明螺栓连接采用 $\phi 14$ 化学螺栓，
连接接触面的处理采用喷砂。
- 二、图中对接焊缝的焊缝质量不低于二级，一律满焊。
未标明的焊缝高度为6mm。
- 三、钢结构的责任和安装需按照钢结构工程施工质量验收规范
(GB50205-2001)的有关规定进行施工。

- 四、钢结构表面除锈后油漆:氟碳漆二道
- 构件的耐火等级为丙类二级,主钢结构部分应涂刷防火涂料,金属面超薄型CB防火涂料耐火极限 h (涂层厚度 mm) $1.5h(2.0mm)$
- 做法及厚度应经甲方及监理认可后方可施工。
- 五、该图为钢结构施工图,具体钢结构详图由施工方深化。
- 其余未注明的节点由施工单位设计施工。
- 六、施工方下料前请按现场实际尺寸复核。


 广东广筑工程设计有限公司			资质等级: 甲级 证书号: A144058591 广东省东莞市莞城街道天宝路16号巨汉商业中心2号楼1103室			
项目负责	刘 静		建 设 单 位	东莞市水务集团供水有限公司石龙分公司	工程号	
审 定	刘 静				专 业	建 筑
审 核	李家辉				阶 段	施工图
专业负责	刘 静				版 次	第一版
设 计	柯俊锋				日 期	2025.6
校 对	曾远强				图 号	JS-A10
			工 程 名 称	石龙分公司设备楼装修工程		
			图 纸 内 容	户外消防梯立面图		

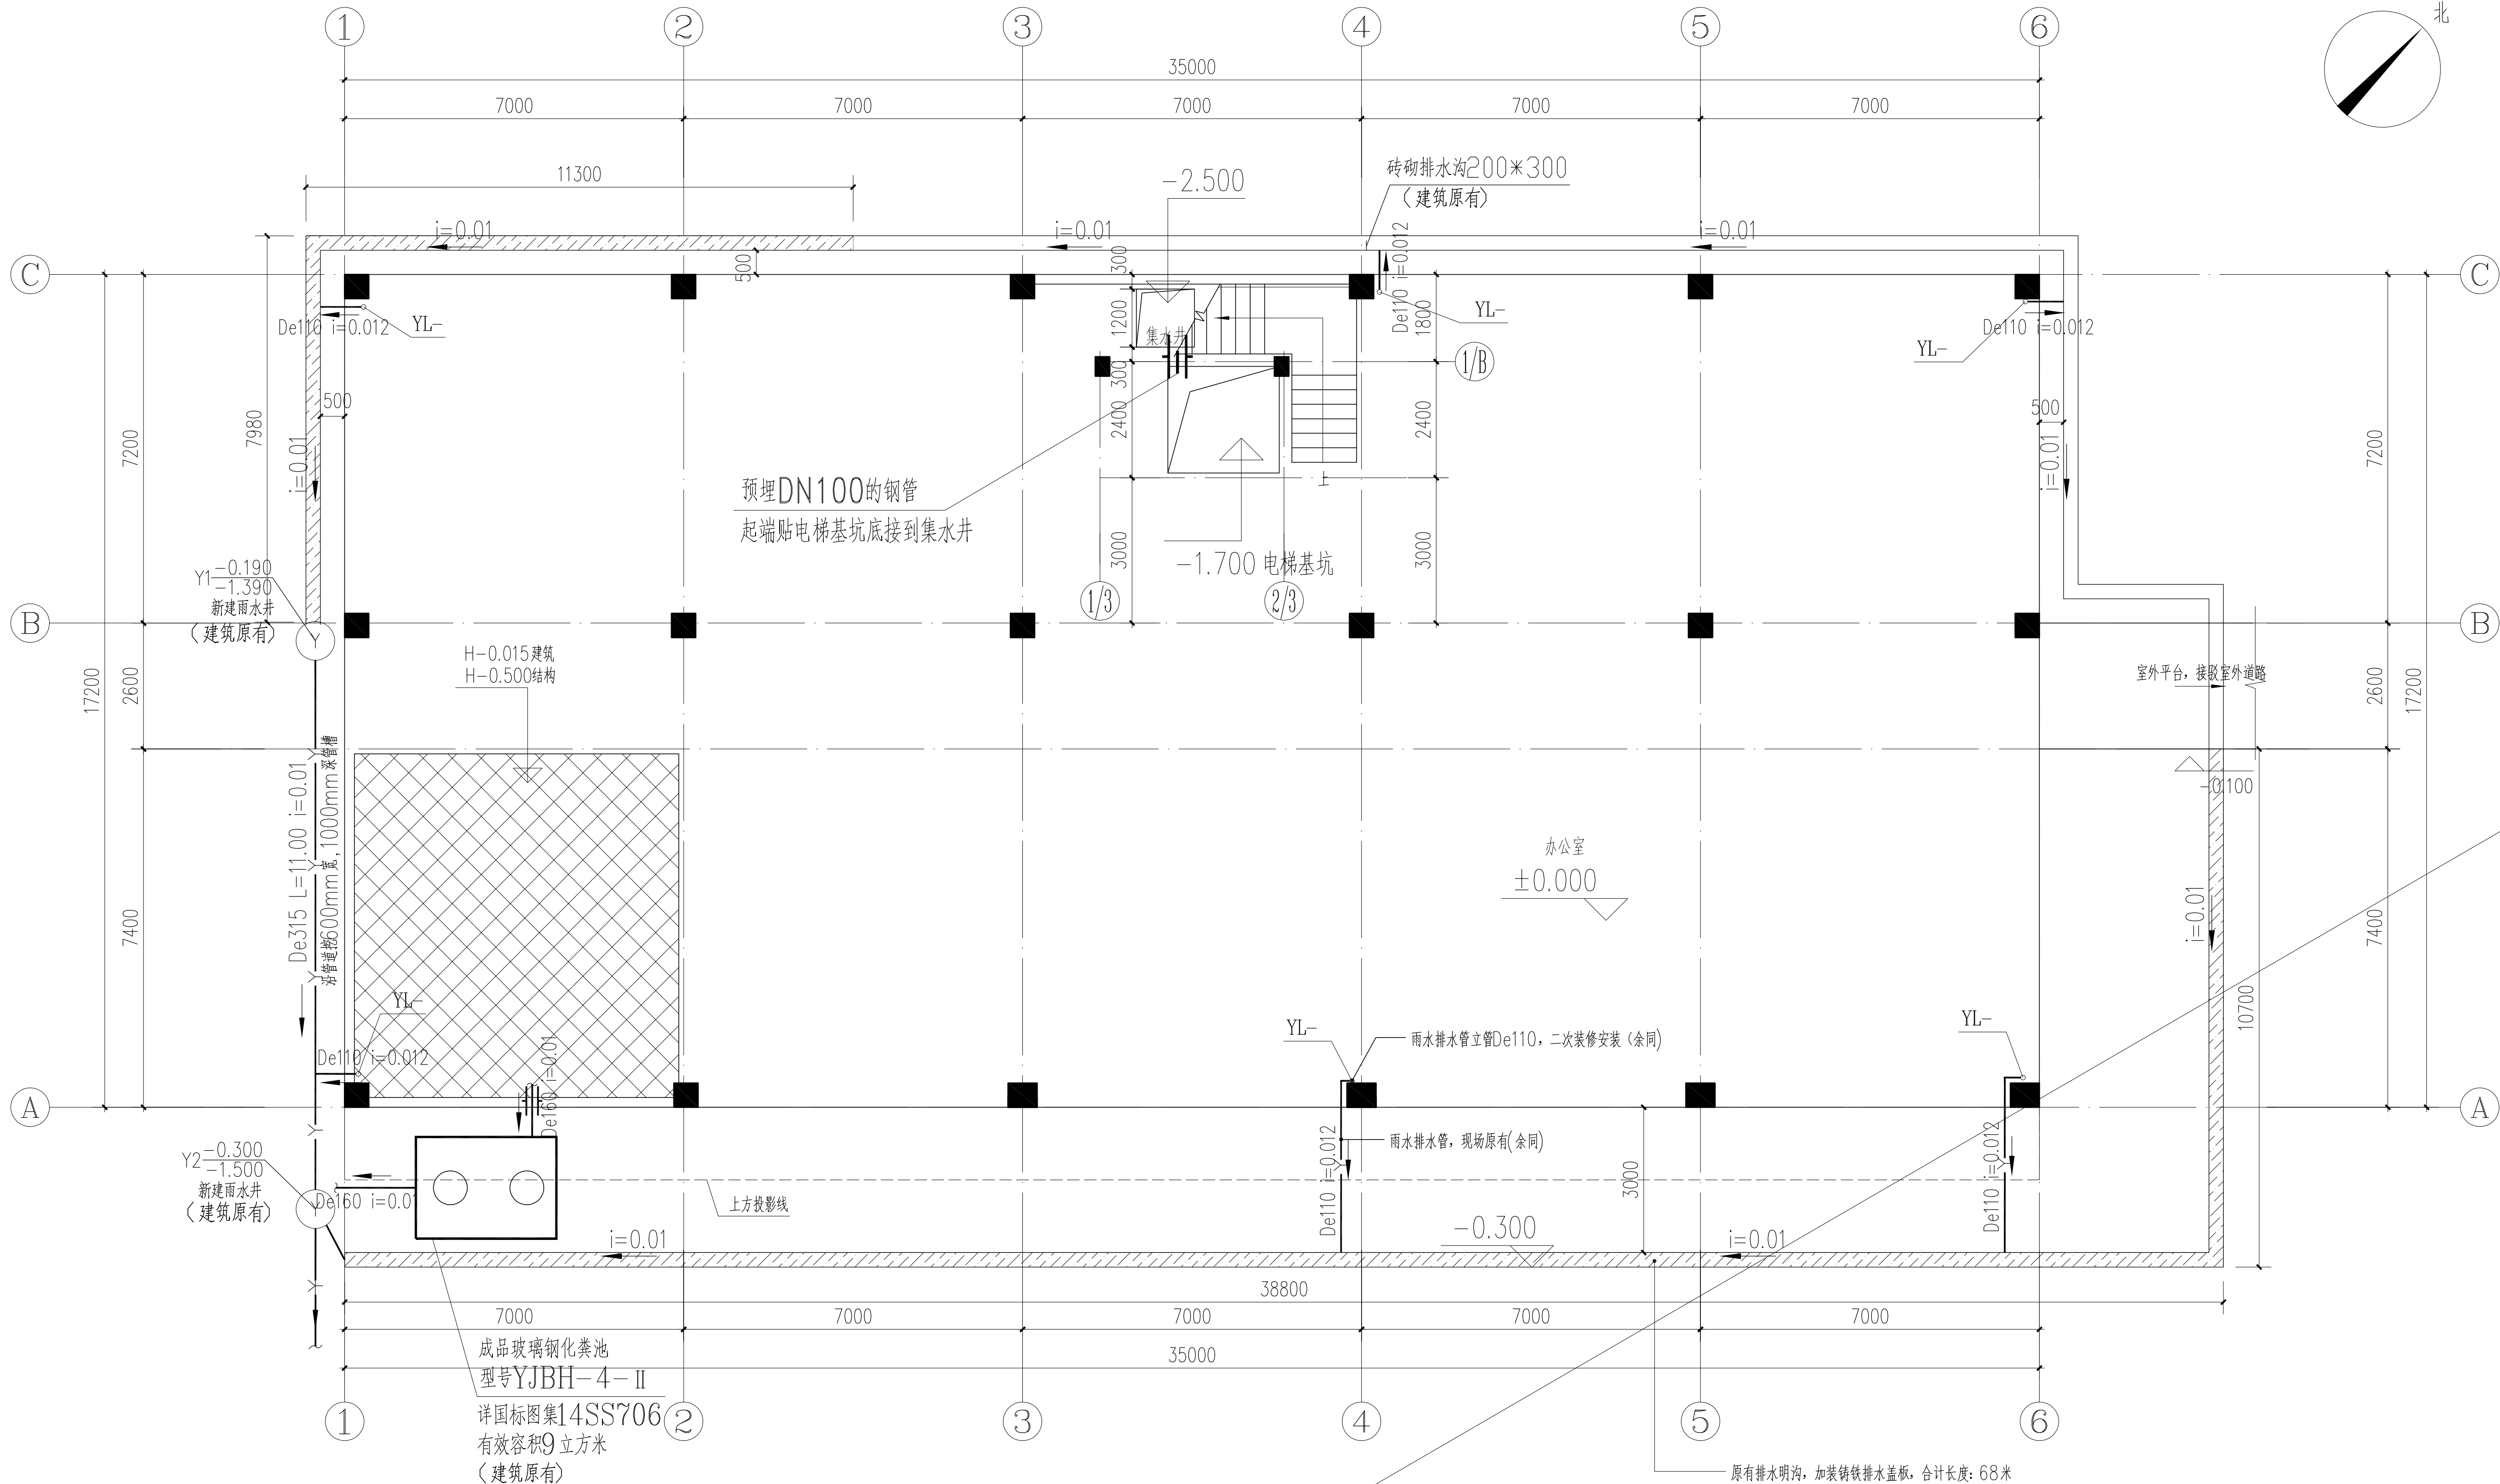


一层户外排水沟加装盖板平面图 1:100

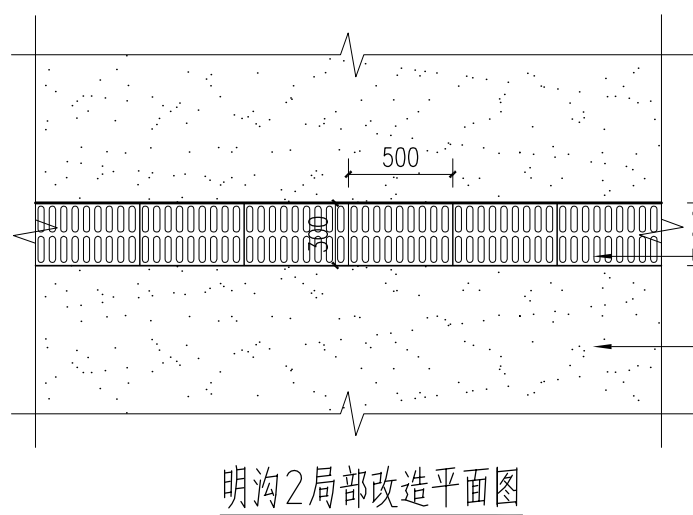

明沟2局部改造平面图

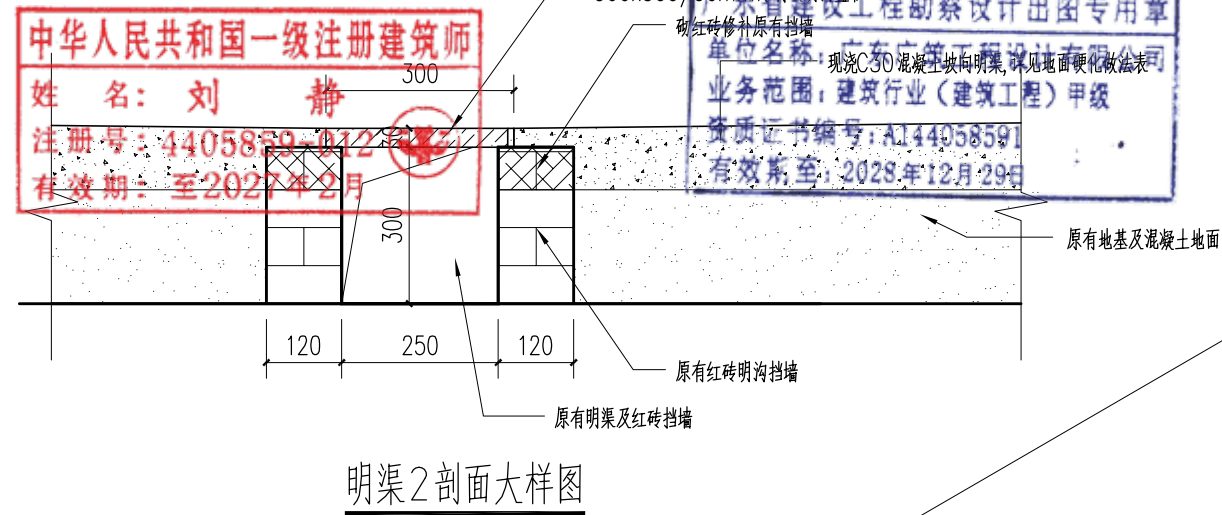

广东广筑工程设计有限公司				资质等级: 甲级 证书号: A144058591	
广东省东莞市莞城街道天宝路16号巨汉商业中心2号楼1103室				工程号	专业
项目负责人	刘 静	建设单位	东莞市水务集团供水有限公司石龙分公司	阶段	施工图
审 定	刘 静	工程名称	石龙分公司设备楼装修工程	版 次	第一版
审 核	李家辉	图 纸 容 容	一层户外排水沟加装盖板平面图	日 期	2025.6
专业负责	刘 静			图 号	JS-A11
设 计	柯俊锋				
校 对	曾远强				

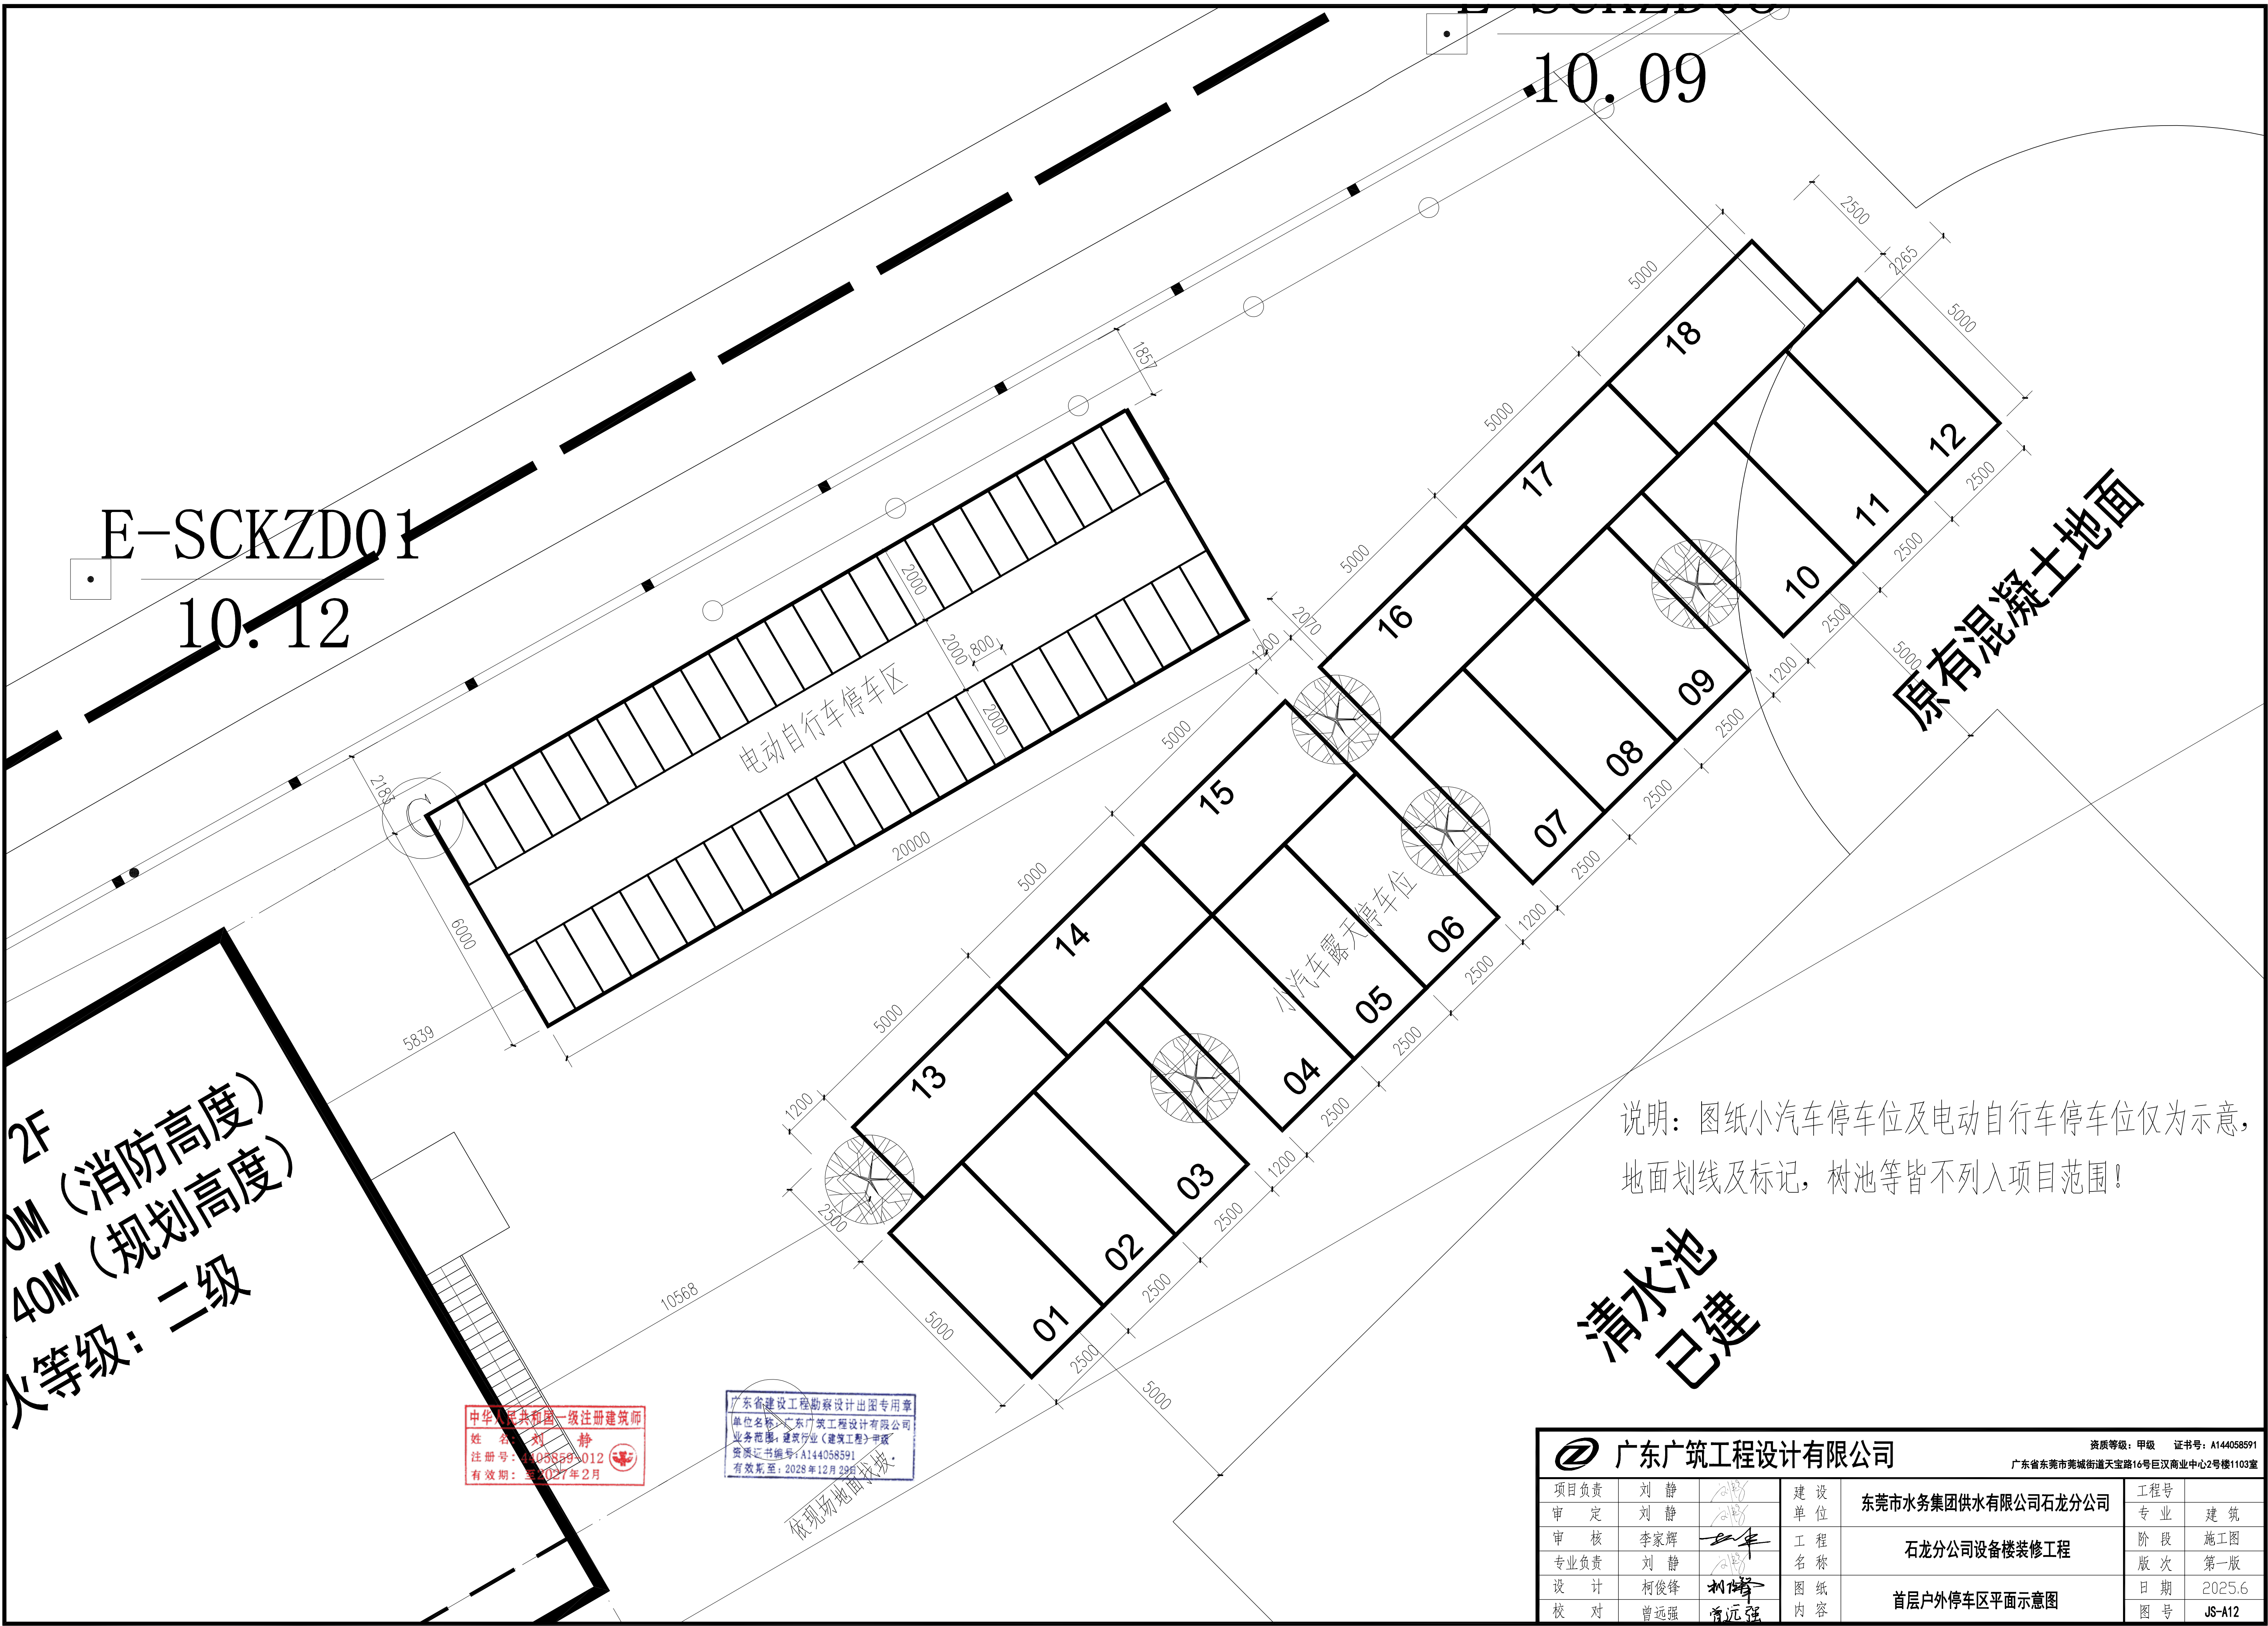

2F
10M (消防高度)
40M (规划高度)
火等级：二级

10.09

E-SCKZD01
10.12

电动自行车停车区

小汽车露天停车位

原有混凝土地面

说明：图纸小汽车停车位及电动自行车停车位仅为示意，
地面划线及标记，树池等皆不列入项目范围！


清水池
已建

中华人民共和国一级注册建筑师
姓名：刘静
注册号：A144058591
有效期至：2028年12月29日

广东省建设工程勘察设计院有限公司
单位名称：广东广筑工程设计有限公司
业务范围：建筑行业（建筑工程）甲级
资质证书编号：A144058591
有效期至：2028年12月29日

广东广筑工程设计有限公司					资质等级：甲级 证书号：A144058591	
项目负责人	刘静	建设单位	东莞市水务集团供水有限公司石龙分公司		工程号	
审定	刘静	工程名称	石龙分公司设备楼装修工程		专业	建筑
审核	李家辉	图纸内容	首层户外停车区平面示意图		阶段	施工图
专业负责	刘静				版次	第一版
设计	柯俊锋				日期	2025.6
校对	曾远强				图号	JS-A12

序号	设备名称	型号规格	数量	
一	厨房设备			
A	加工区			
A01	双星洗池	1500*700*800+150	1	台
A02	双层砧板台	1500*700*800+150	1	台
A03	单星砧板台	1500*700*800+150	1	台
A04	四层管架	1200*500*1500	1	台
A05	电热水器		1	台
B	烹饪区			
B01	拼台	400*1100*800+400	1	台
B01a	拼台	现场定位	1	台
B02	电磁双炒单尾	1800*1100*800+400	1	台
B03	电磁双头煲仔炉	400*1100*800+400	1	台
B04	电磁单头煲汤炉	650*750*500+700	1	台
B05	电热蒸饭柜	12盆	1	台
B06	油烟净化一体机	2000*1300*995	2	台
B07	炉后封板	L*600	4	米
B08	双通荷台	1800*800*800	1	台
B09	双层工作台	1200*800*800	1	台
B10	四门雪柜	1220*760*1945	1	台
B11	双层工作台	1500*700*800	1	台
B12	单星洗池	700*700*800+150	1	台
B13	管道式抽气机	600*600	1	台
C	备餐间			
C01	挂墙洗手池	450*450*450	1	台
C02	四格保温台	1500*700*800	1	台
C03	双层工作台	1200*700*800	1	台
D	洗消间			
D01	三星洗池	1800*700*800+150	1	台
D02	开水器	9KW/380V	1	台
D03	消毒柜	1170*525*1810	1	台
D04	四层管架	1000*500*1500	4	台

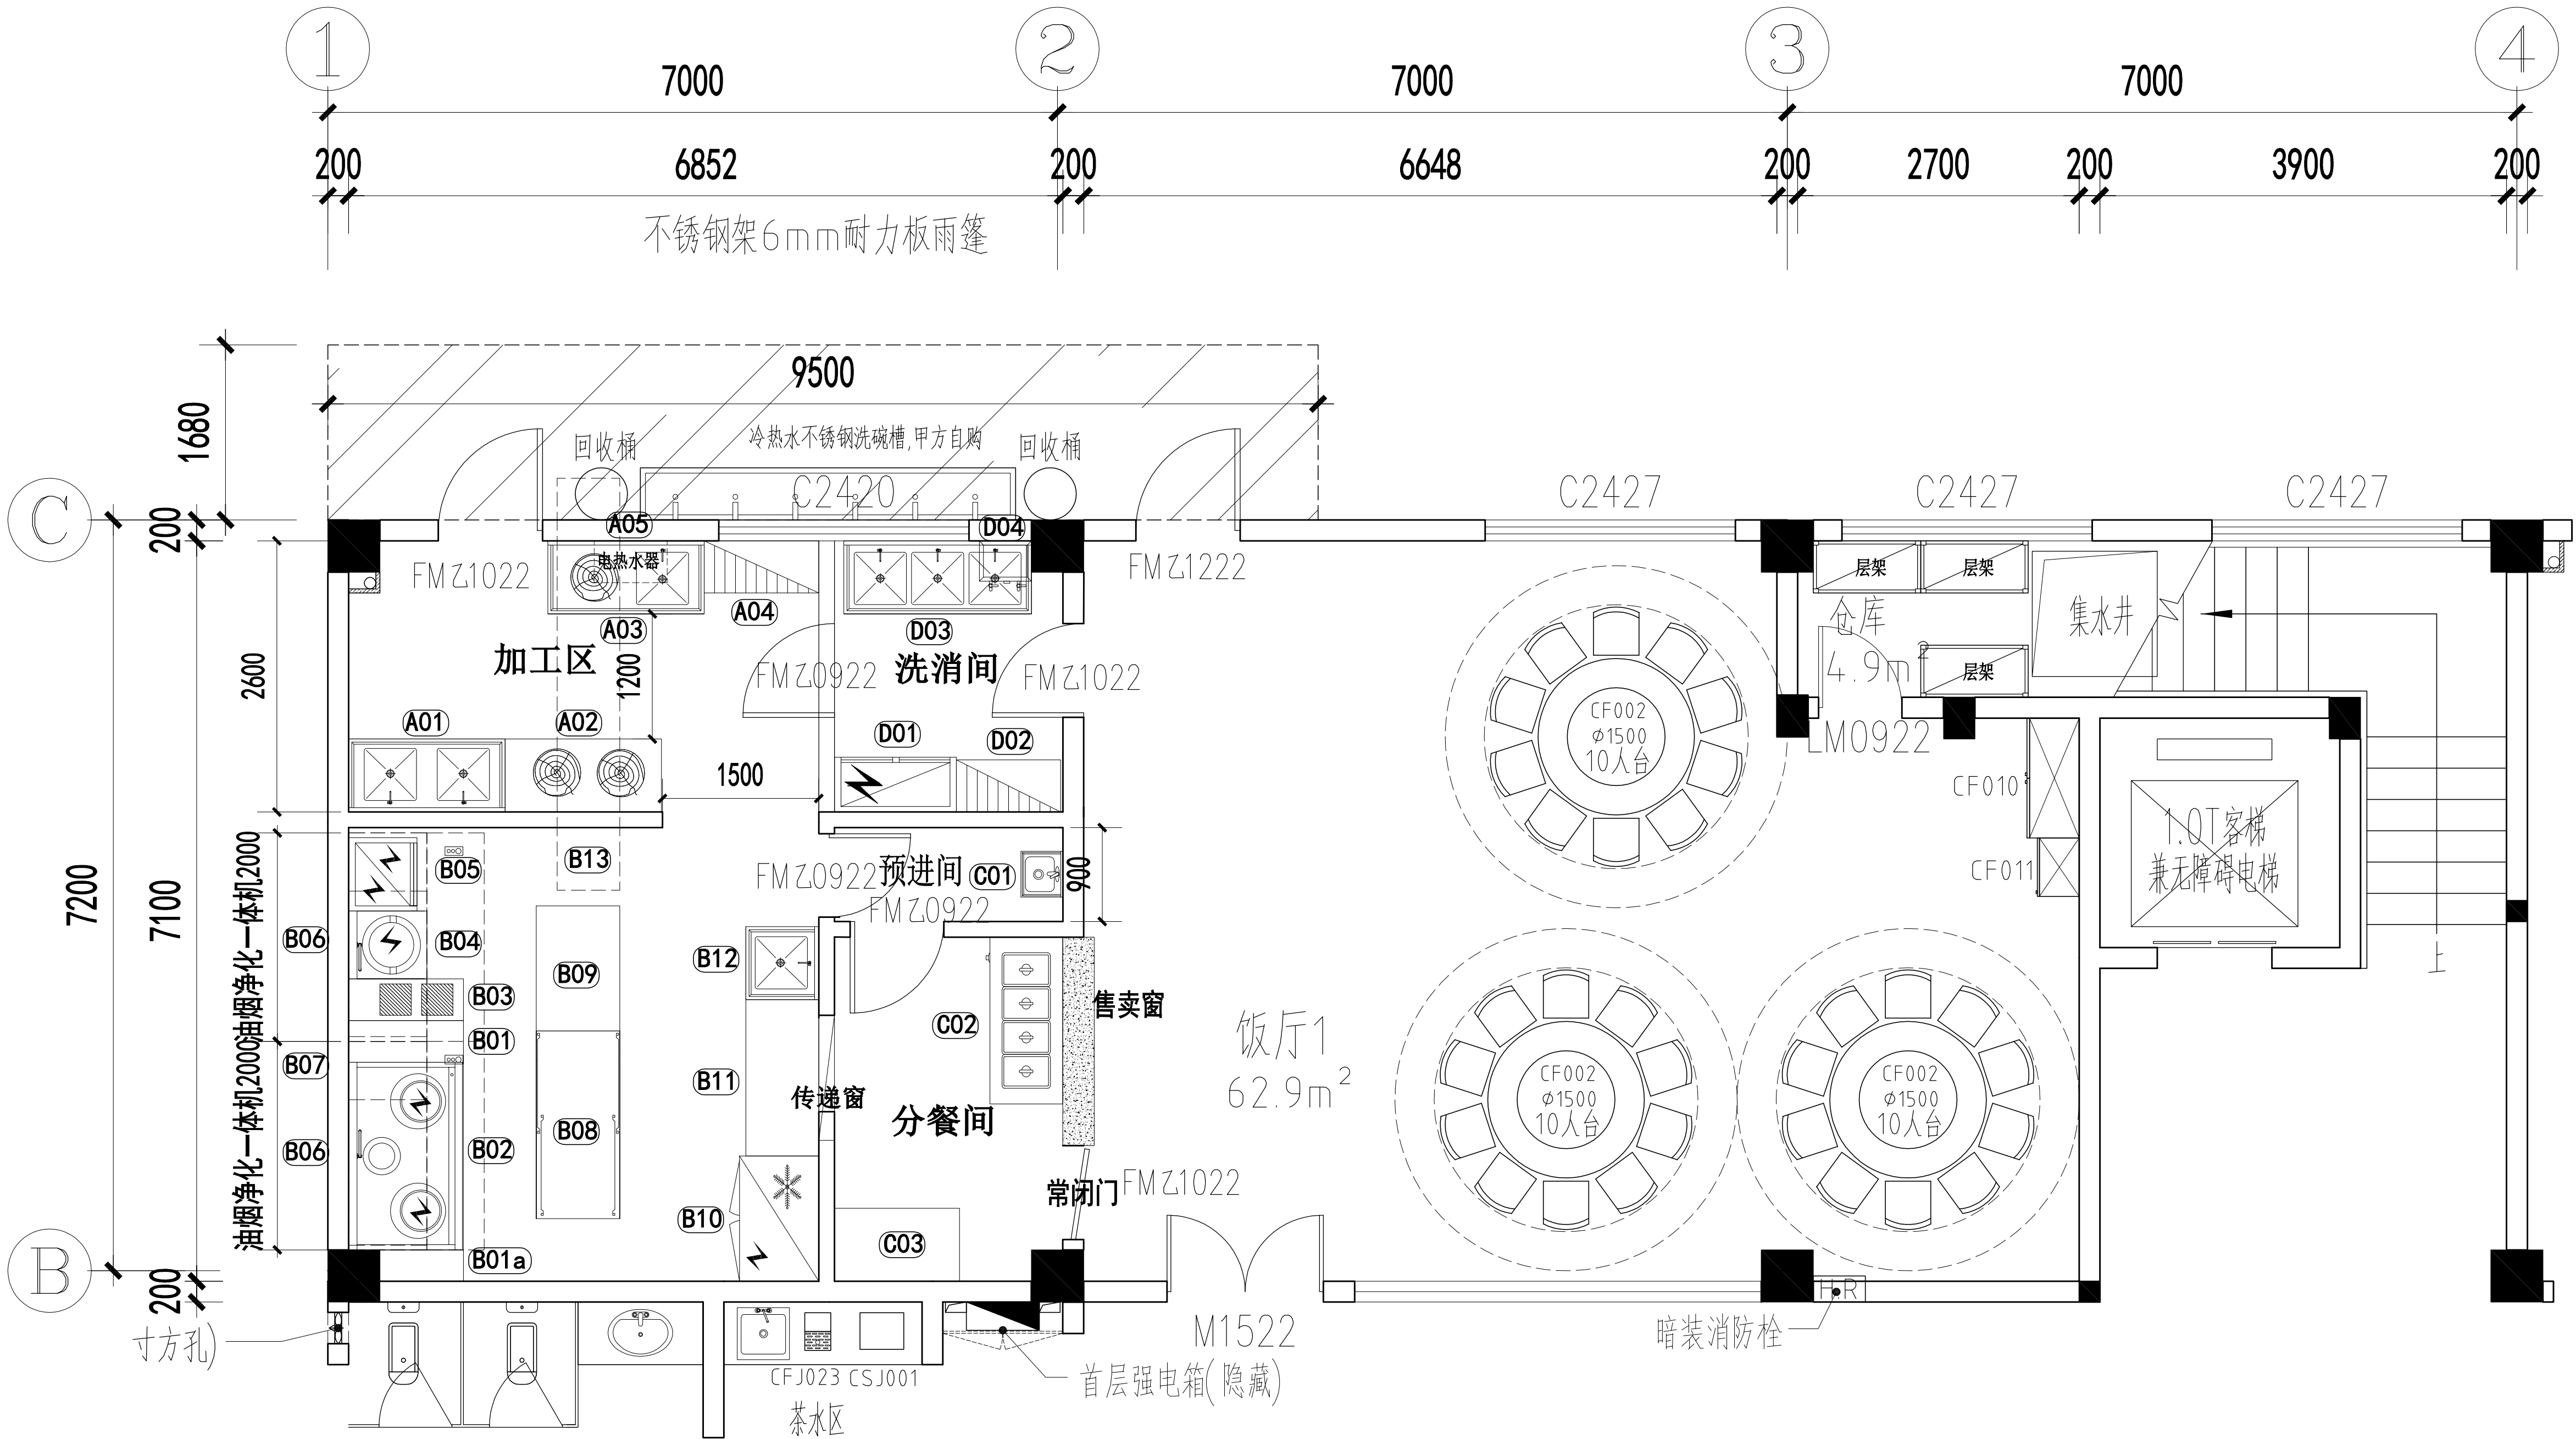


中华人民共和国一级注册建筑师
姓名：刘 静
注册号：4405859-012
有效期至：至2027年2月

广东省建设工程勘察设计出图专用章
单位名称：广东广筑工程设计有限公司
业务范围：建筑行业（建筑工程）甲级
资质证书编号：A144058591
有效期至：2028年12月29日

首层厨房平面图 1:50

说明：1.厨房设备暂定全部甲方利旧，项目只含建筑砌筑及水电安装部分。
2.厨房室外洗碗槽非项目范围，甲方自购，规格1800*600*800H*2组，配套给排水管，角阀，不锈钢水龙头及软管等属于项目范围。

广东广筑工程设计有限公司					资质等级：甲级 证书号：A144058591	
项目负责人	刘 静	建设单位	东莞市水务集团供水有限公司石龙分公司		工程号	
审 定	刘 静	工 程 单 位	石龙分公司设备楼装修工程		专 业	建 筑
审 核	李家辉	工 程 名 称	首层厨房平面图		阶 段	施工图
专业负责	刘 静	图 纸 内 容			版 次	第一版
设 计	柯俊锋				日 期	2025.6
校 对	曾远强				图 号	JS-A13

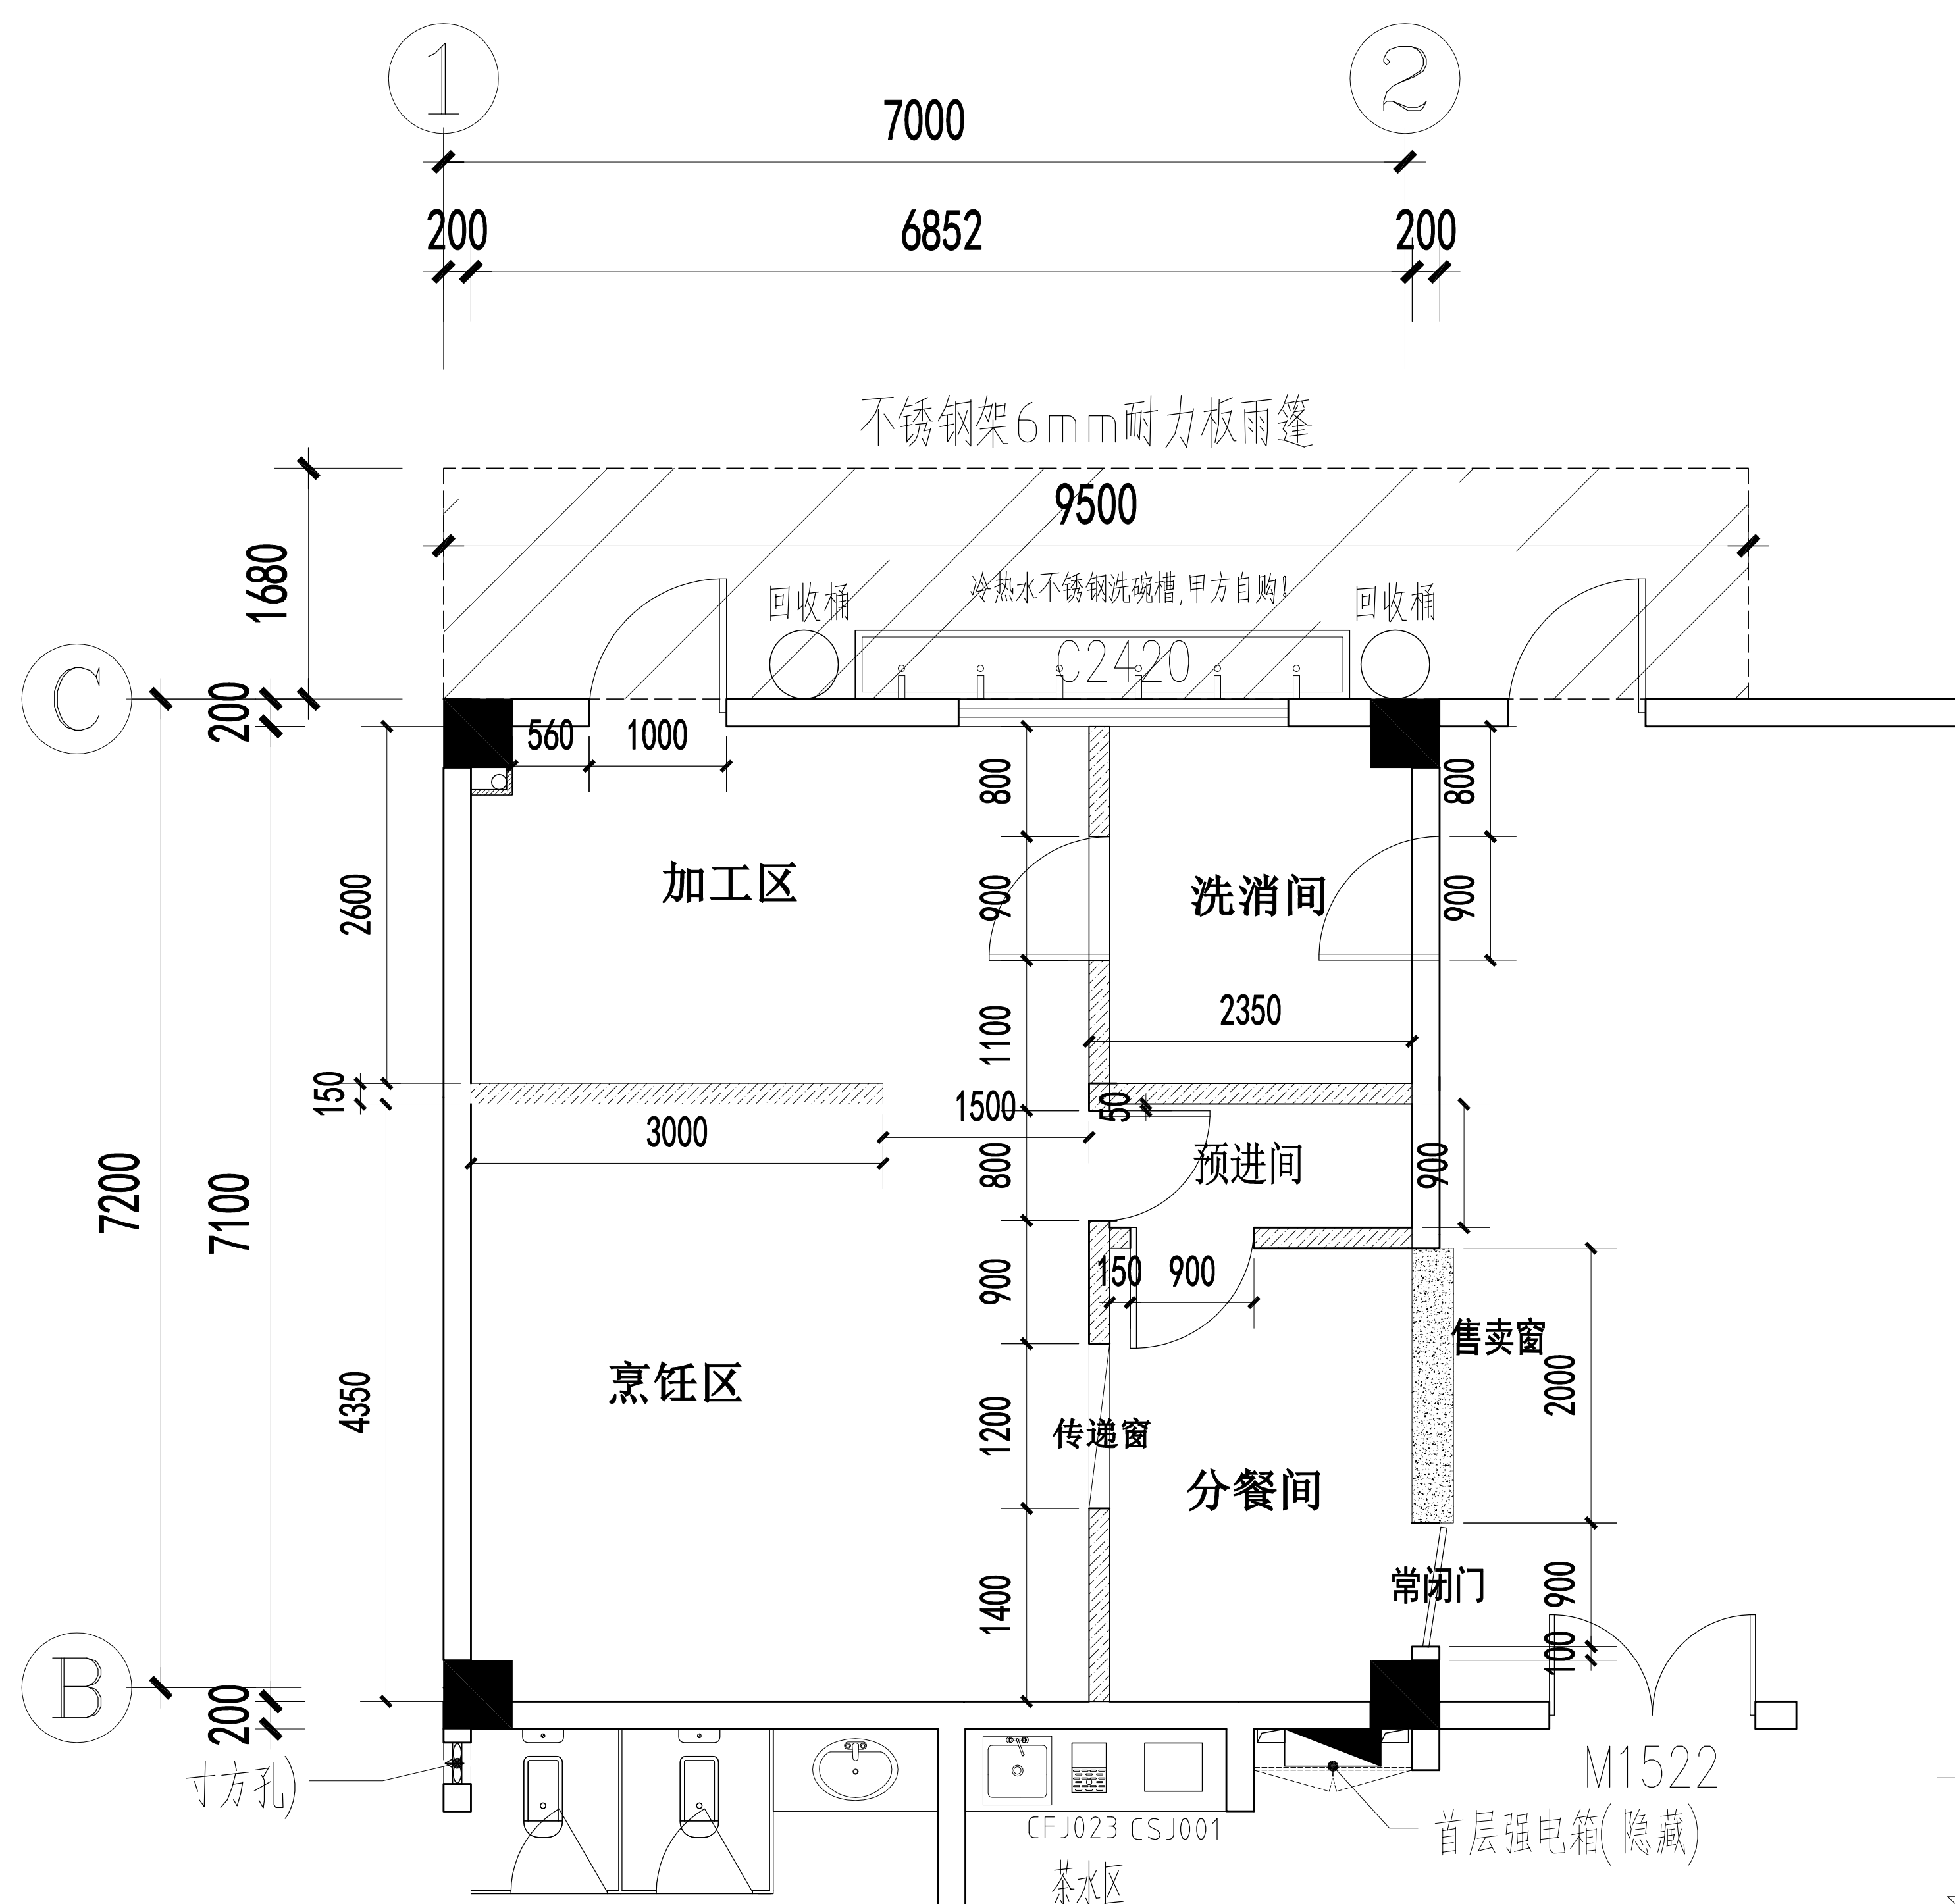

- 注： 1、所有尺寸均以毫米为单位，此图所标尺寸如与现场实际尺寸相冲突，则以现场实地尺寸为准。
2、厨房内地面贴防滑砖，所有墙面贴白色瓷砖到在顶。
3、厨房内开凿水沟及贴瓷片。
4、推拉门样式按装修公司样式

1. 新建墙，厚150MM，砖墙高1200MM，贴白色瓷砖上为不锈钢钢化玻璃墙到顶。
2. 不锈钢双页门，宽1200MM/1500MM，高2200MM，
3. 不锈钢单页门，宽900MM/800MM，高2200MM，

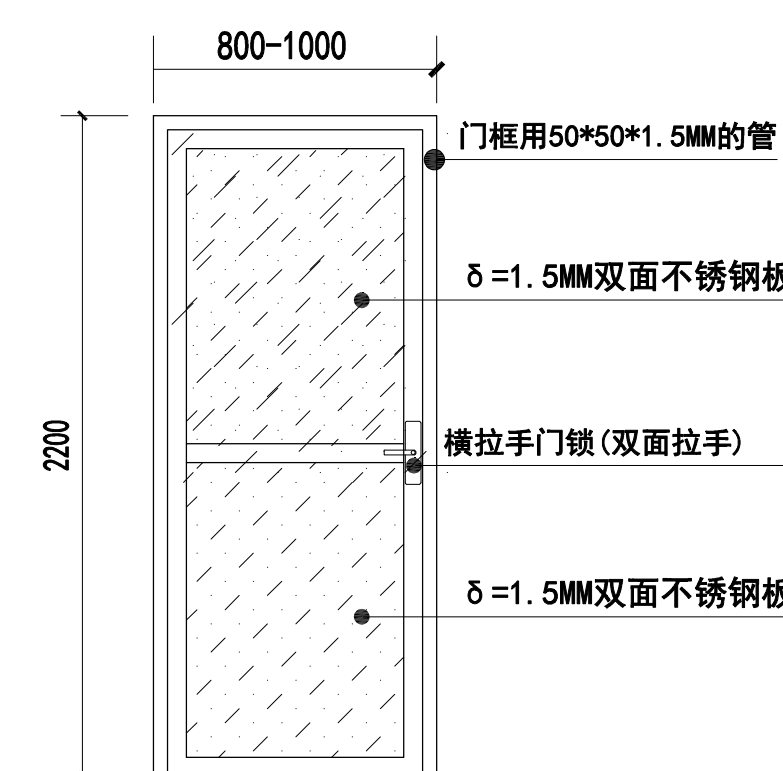


图:不锈钢门大样图



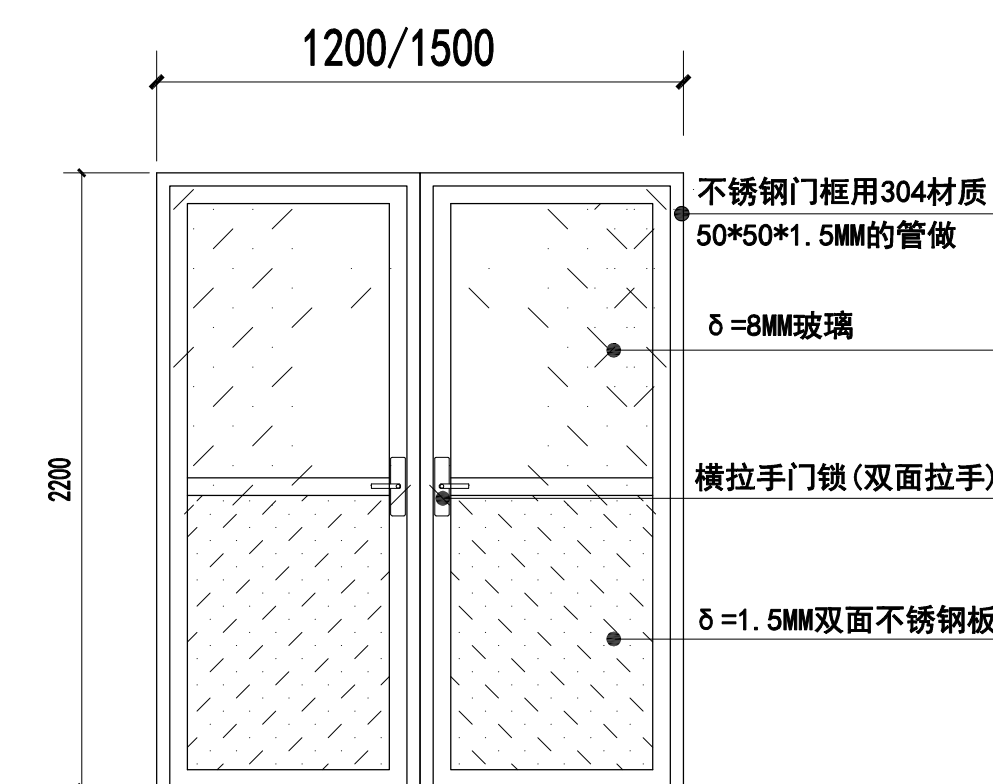


图:不锈钢玻璃门大样图


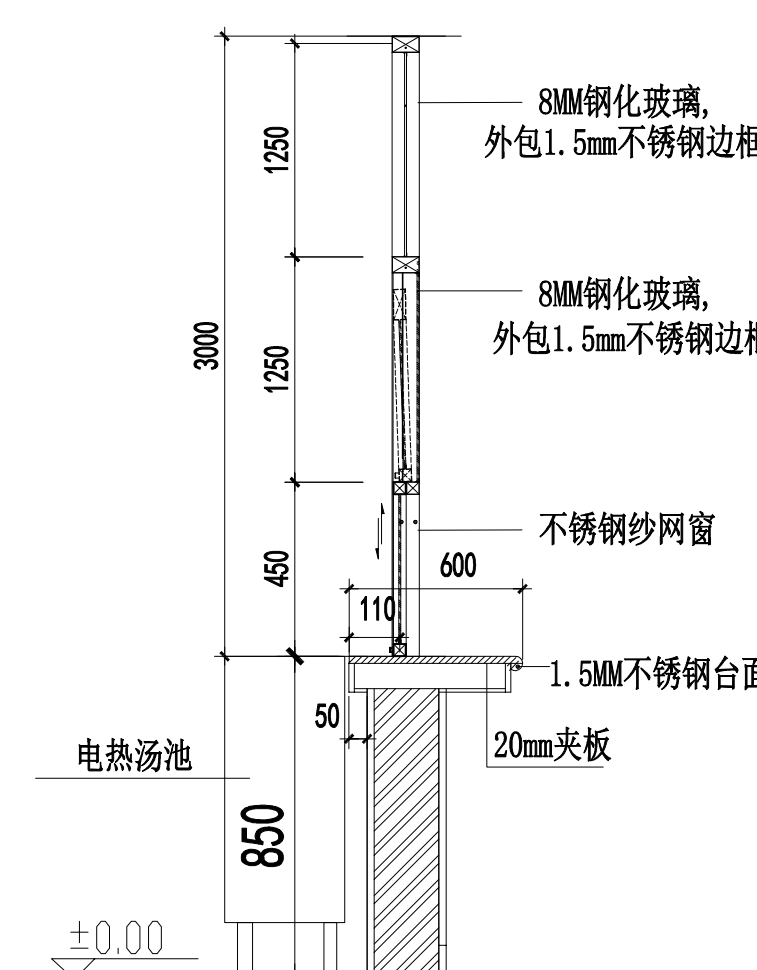


备餐间售饭窗立剖面图

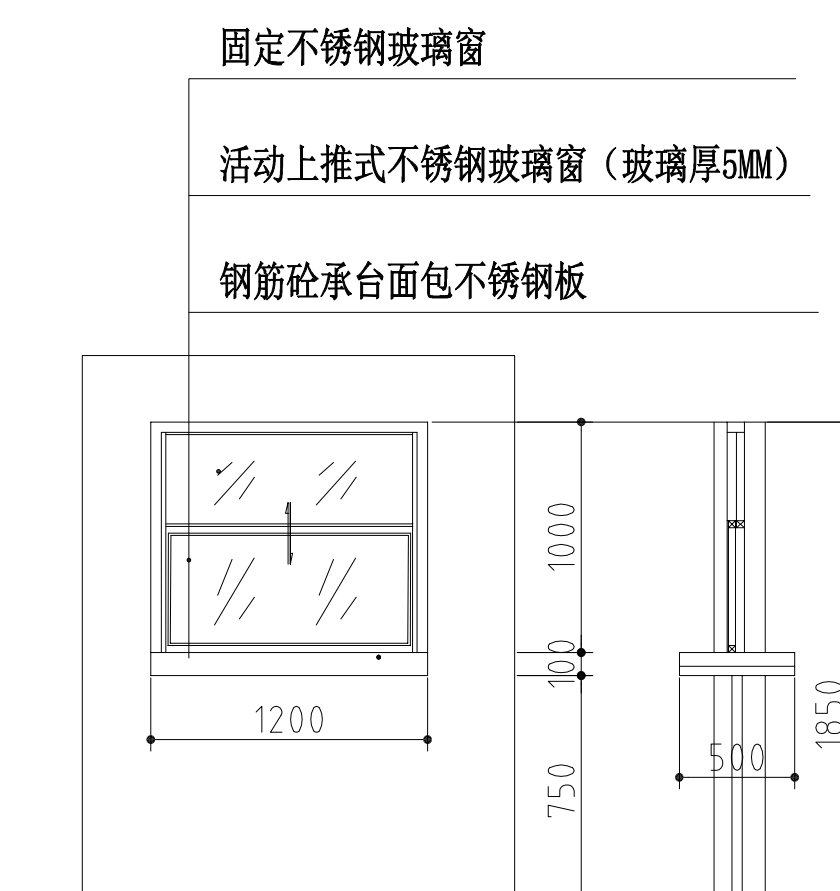


传递窗口

首层厨房房门采用首层平面图及门窗列表标示之防火门方案，不采用右图之不锈钢门。

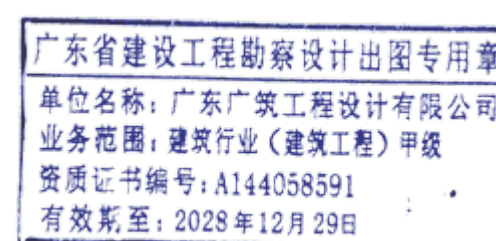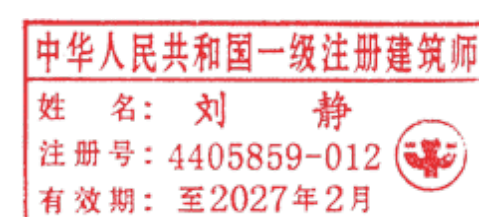


首层厨房土建图 1:50

广东广筑工程设计有限公司					资质等级：甲级 证书号：A144058591	
项目负责人	刘 静	建设单位	东莞市水务集团供水有限公司石龙分公司		工程号	
审 定	刘 静	工 程 单 位	石龙分公司设备楼装修工程		专 业	建 筑
审 核	李家辉	工 程 名 称	首层厨房土建图		阶 段	施工图
专业负责	刘 静	图 纸 内 容			版 次	第一版
设 计	柯俊锋				日 期	2025.6
校 对	曾远强				图 号	JS-A14

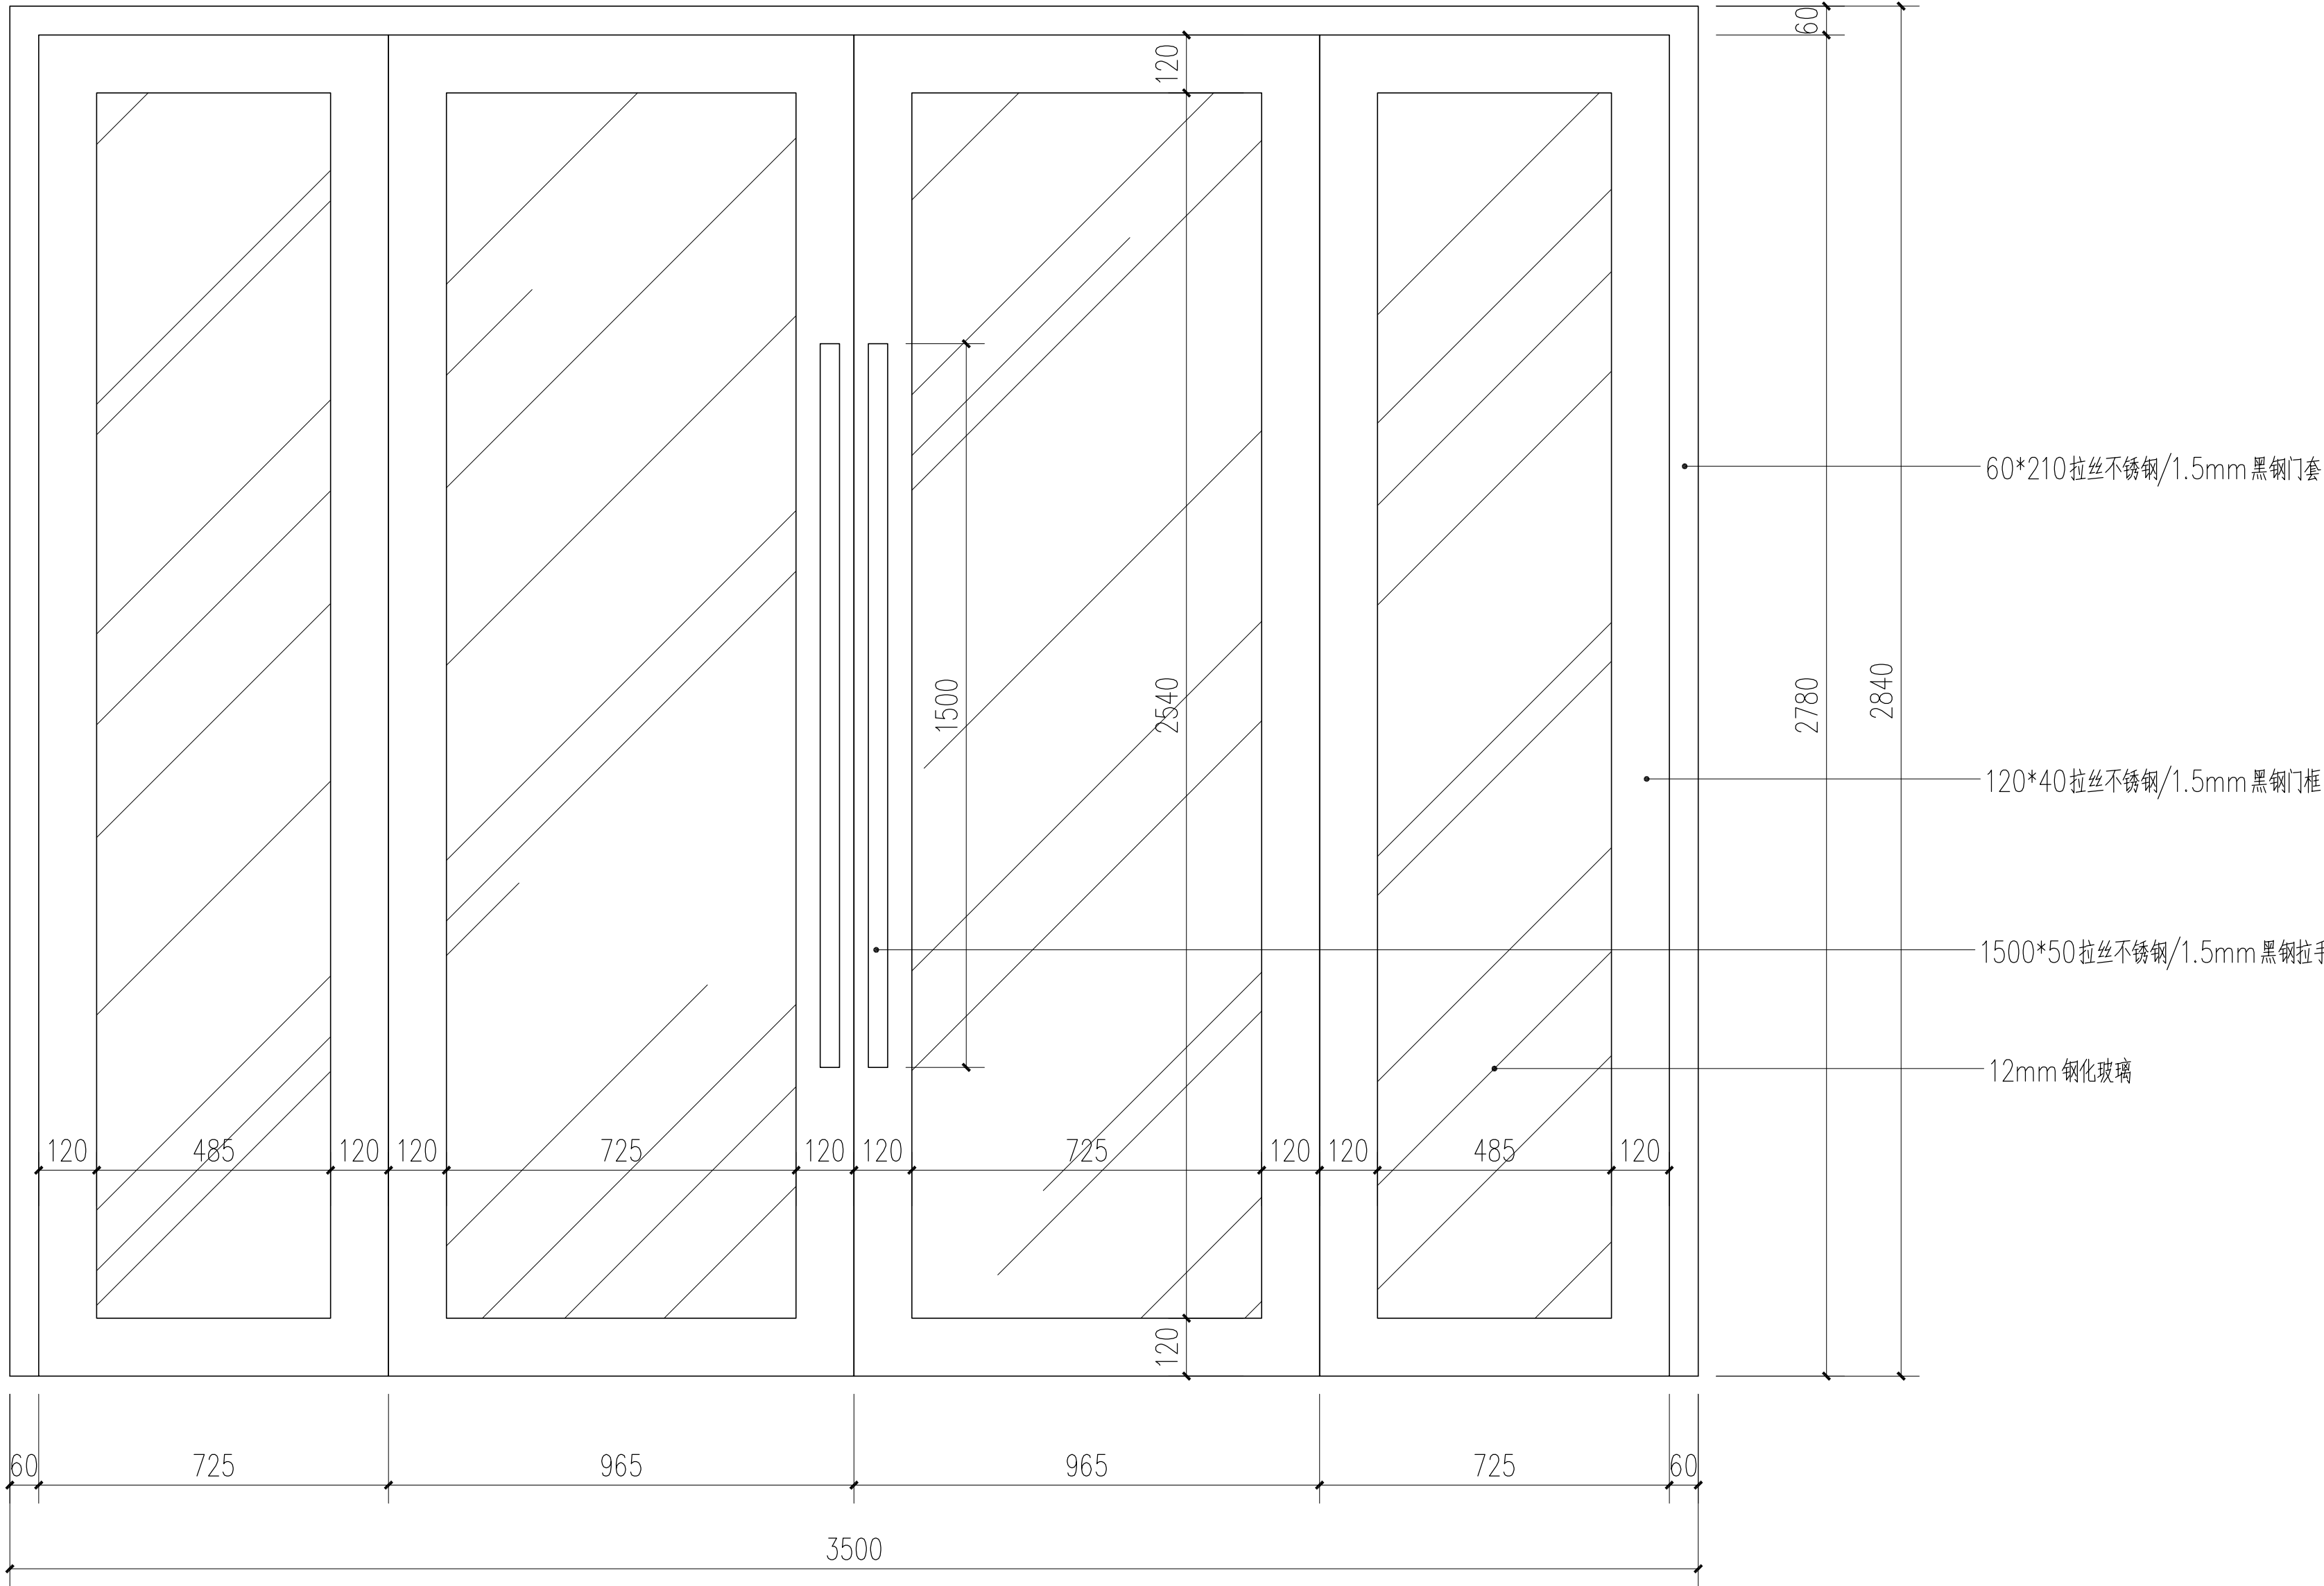

大厅入口不锈钢大门立面图 1:15

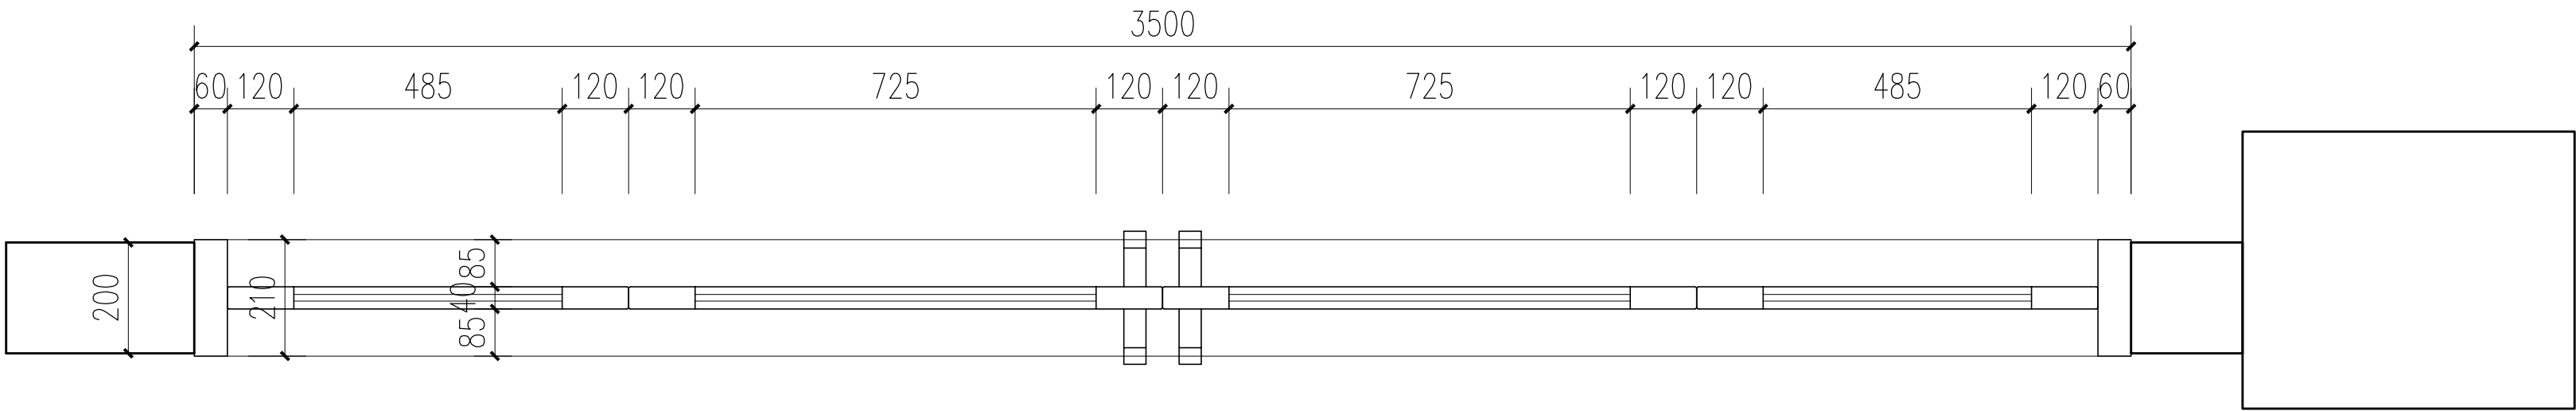


大厅入口不锈钢大门平面图 1:15


中华人民共和国一级注册建筑师
姓名：刘 静
注册号：4405859-012
有效期至：至2027年2月

广东省建设工程勘察设计专用章
单位名称：广东广筑工程设计有限公司
执业范围：建筑工程设计
资质证书编号：A144058591
有效期至：2028年12月29日

广东广筑工程设计有限公司				资质等级：甲级 证书号：A144058591 广东省东莞市莞城街道天宝路16号巨汉商业中心2号楼1103室		
项目负责人	刘 静		建设单位	东莞市水务集团供水有限公司石龙分公司	工程号	
审 定	刘 静		工 程 名 称	石龙分公司设备楼装修工程	专 业	建 筑
审 核	李家辉		图 纸 内 容	大厅不锈钢大门平立面图	阶 段	施工图
专业负责	刘 静				版 次	第一版
设 计	柯俊锋				日 期	2025.6
校 对	曾远强				图 号	JS-A15

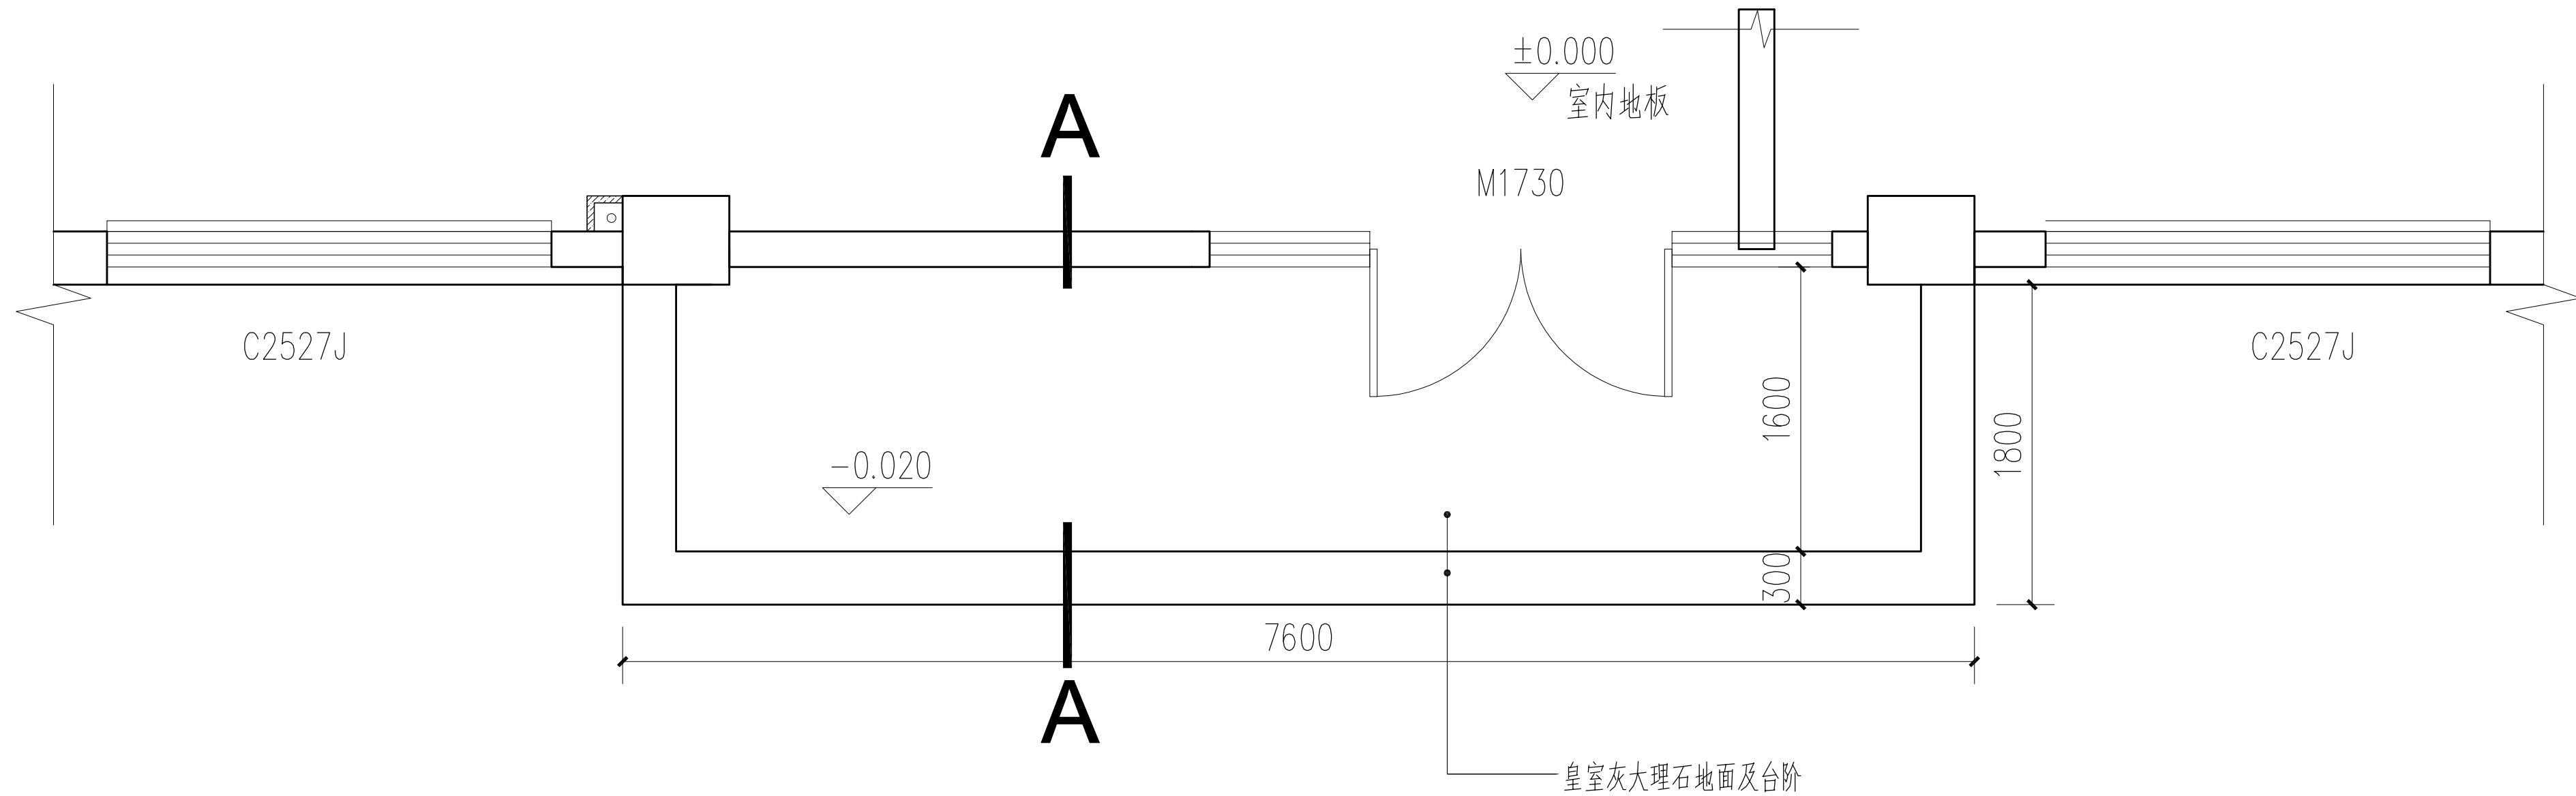


户外地台局部平面图 1:40

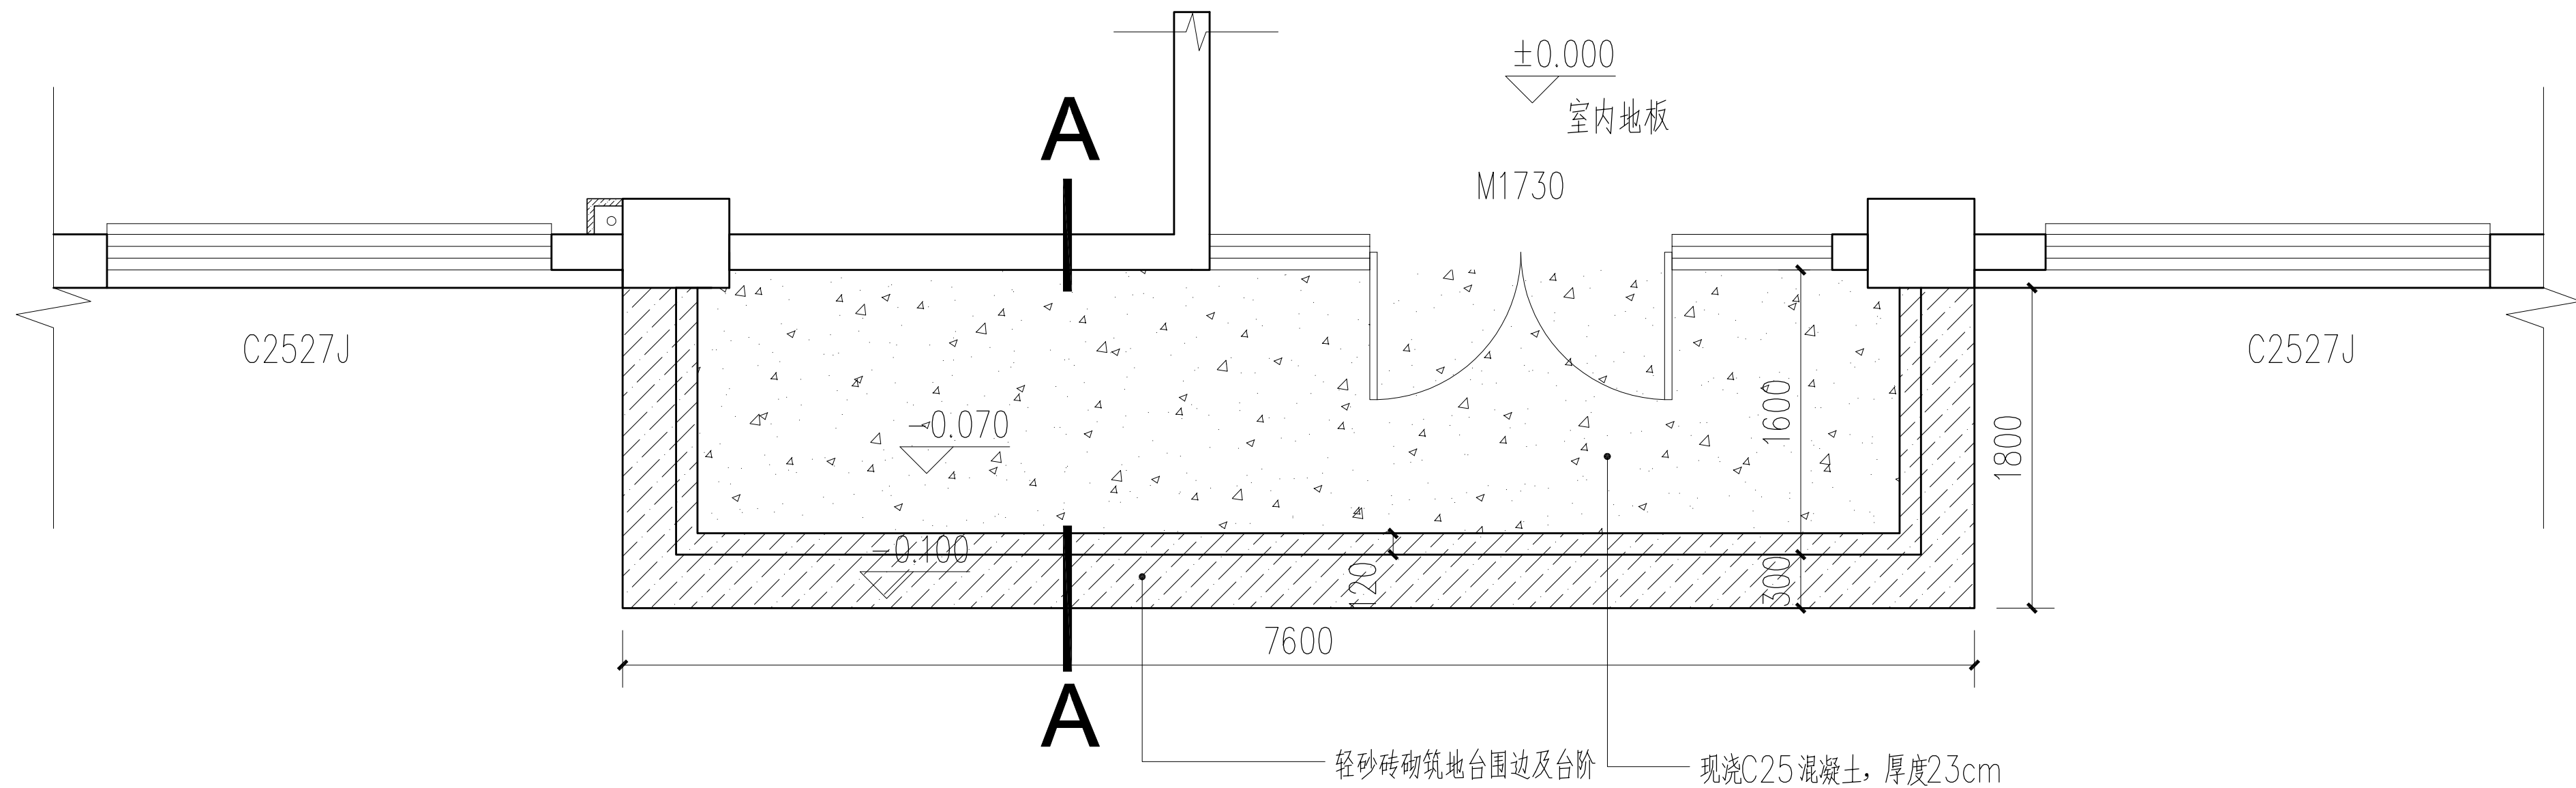


户外地台局部砌筑平面图 1:40

中华人民共和国一级注册建筑师
姓名: 刘 静
注册号: 4405859-012
有效期至: 至2027年2月

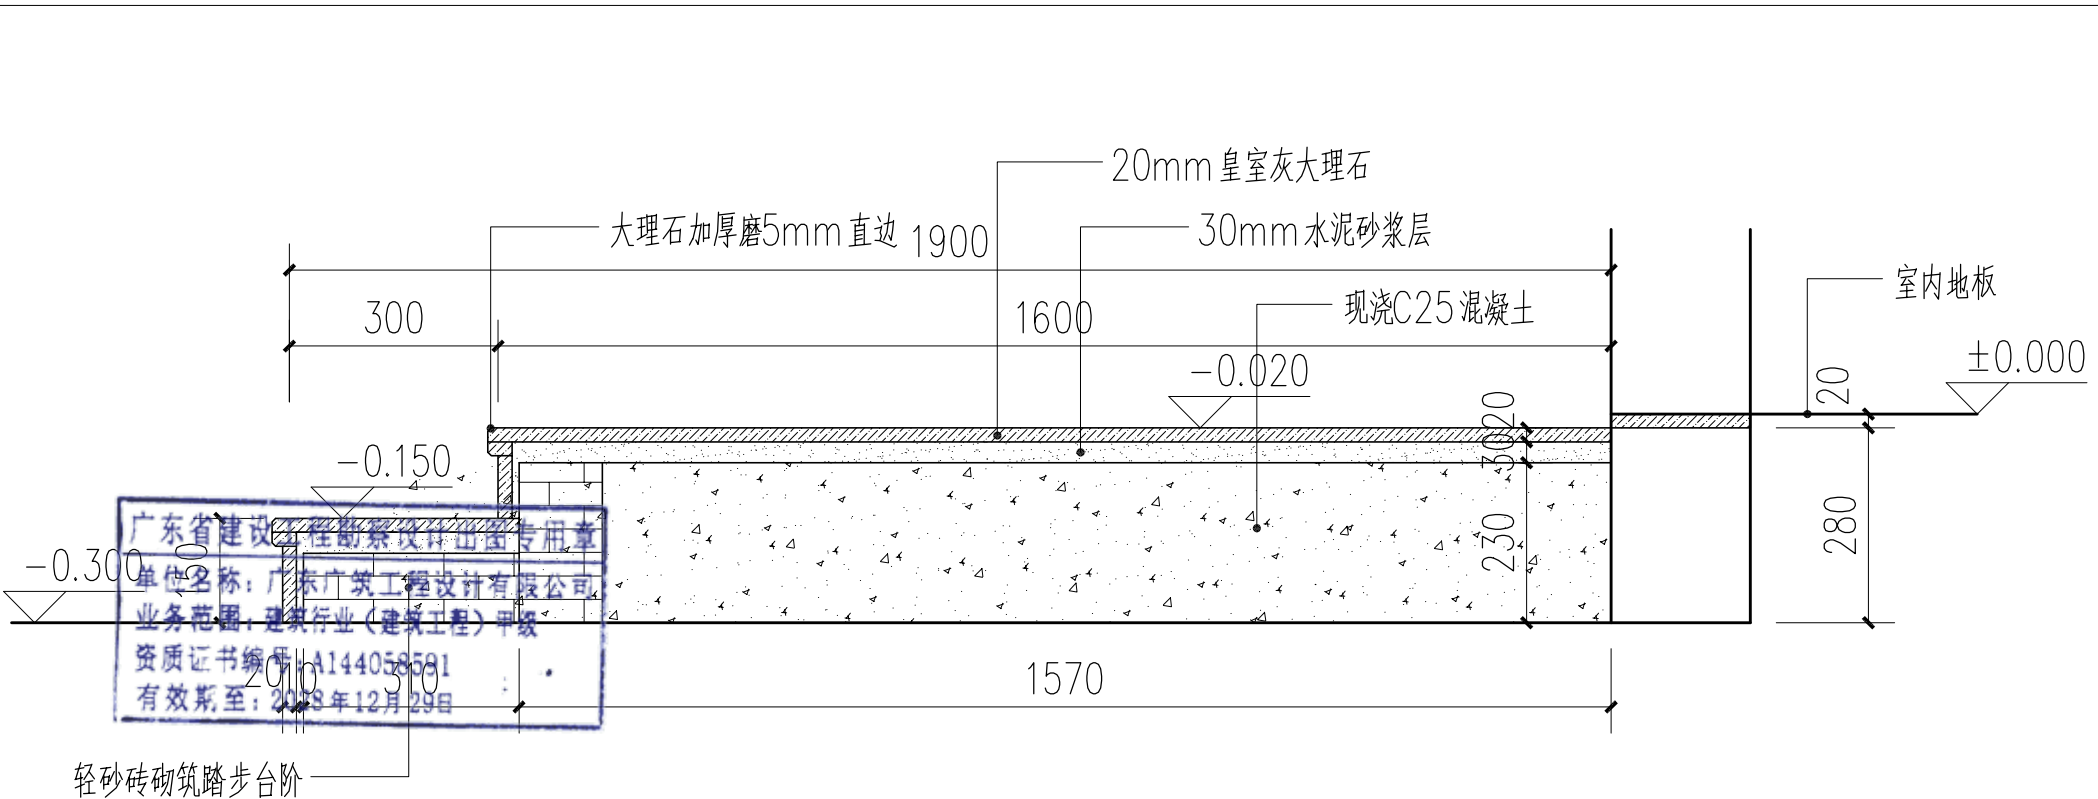

A-A 剖面大样图 1:15

广东广筑工程有限公司				资质等级: 甲级 证书号: A144058591	
项目负责人	刘 静	建设单位	东莞市水务集团供水有限公司石龙分公司	工程号	
审 定	刘 静	工 程 名 称	石龙分公司设备楼装修工程	专 业	建 筑
审 核	李家辉	图 纸 内 容	户外地台平面大样图	阶 段	施工图
专业负责	刘 静			版 次	第一版
设 计	柯俊锋			日 期	2025.6
校 对	曾远强			图 号	JS-A16

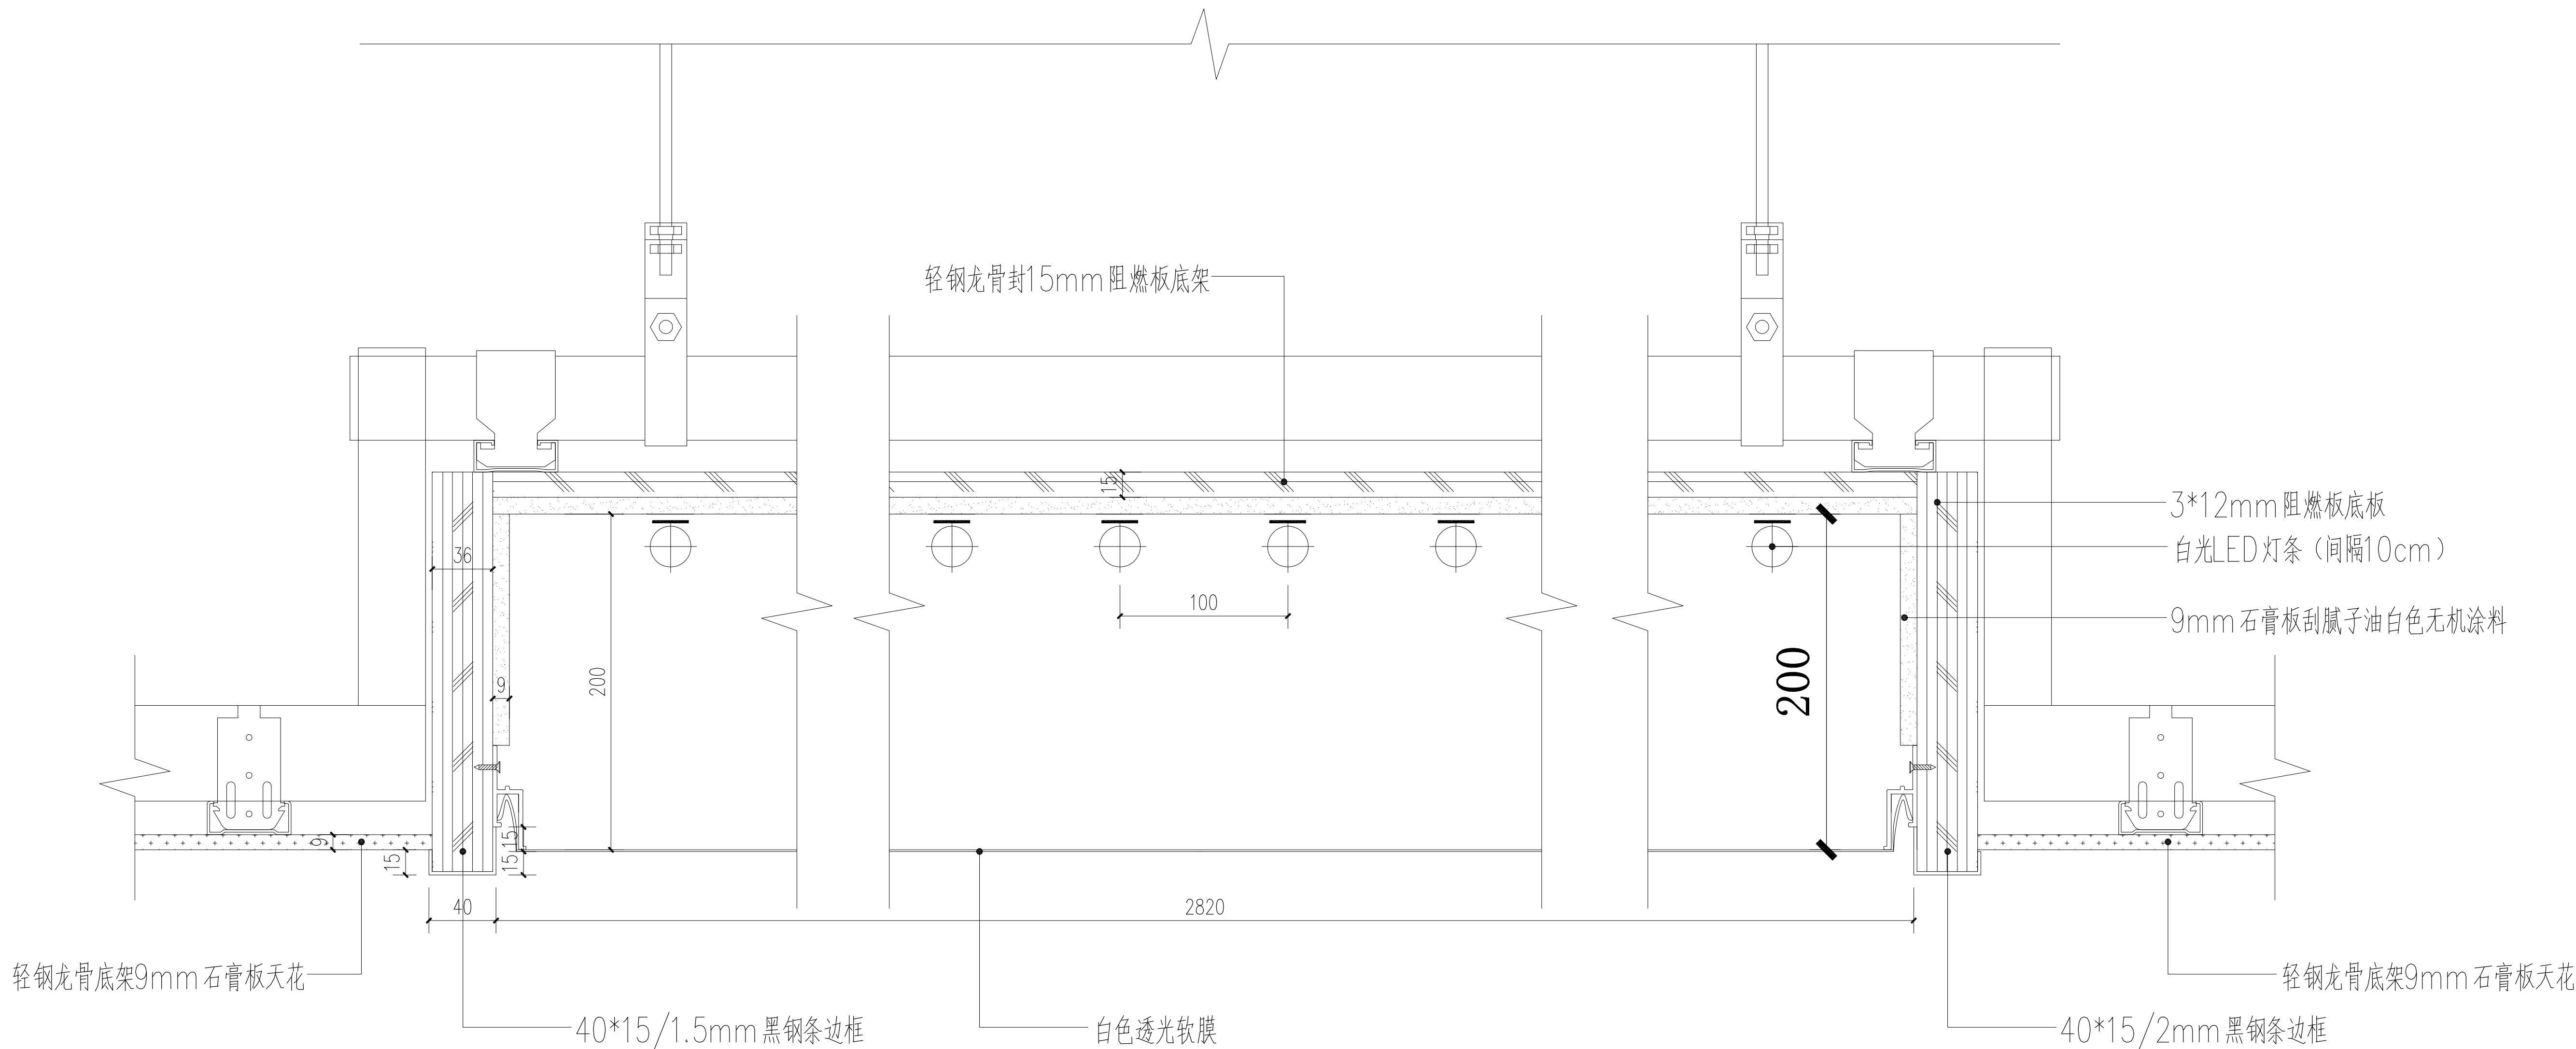


软膜灯箱大样图 1:3

中华人民共和国一级注册建筑师
姓名：刘 静
注册号：4405859-012
有效期至：至2027年2月

广东省建设工程勘察设计出图专用章
单位名称：广东广筑工程设计有限公司
业务范围：建筑行业（建筑工程）甲级
资质证书编号：A144058591
有效期至：2028年12月29日

广东广筑工程设计有限公司				资质等级：甲级 证书号：A144058591 广东省东莞市莞城街道天宝路16号巨汉商业中心2号楼1103室		
项目负责人	刘 静		建设单位	东莞市水务集团供水有限公司石龙分公司	工程号	
审 定	刘 静		单 位		专 业	建 筑
审 核	李家辉		工 程	石龙分公司设备楼装修工程	阶 段	施工图
专业负责	刘 静		名 称		版 次	第一版
设 计	柯俊锋		图 纸	软膜灯箱大样图	日 期	2025.6
校 对	曾远强		内 容		图 号	JS-A17

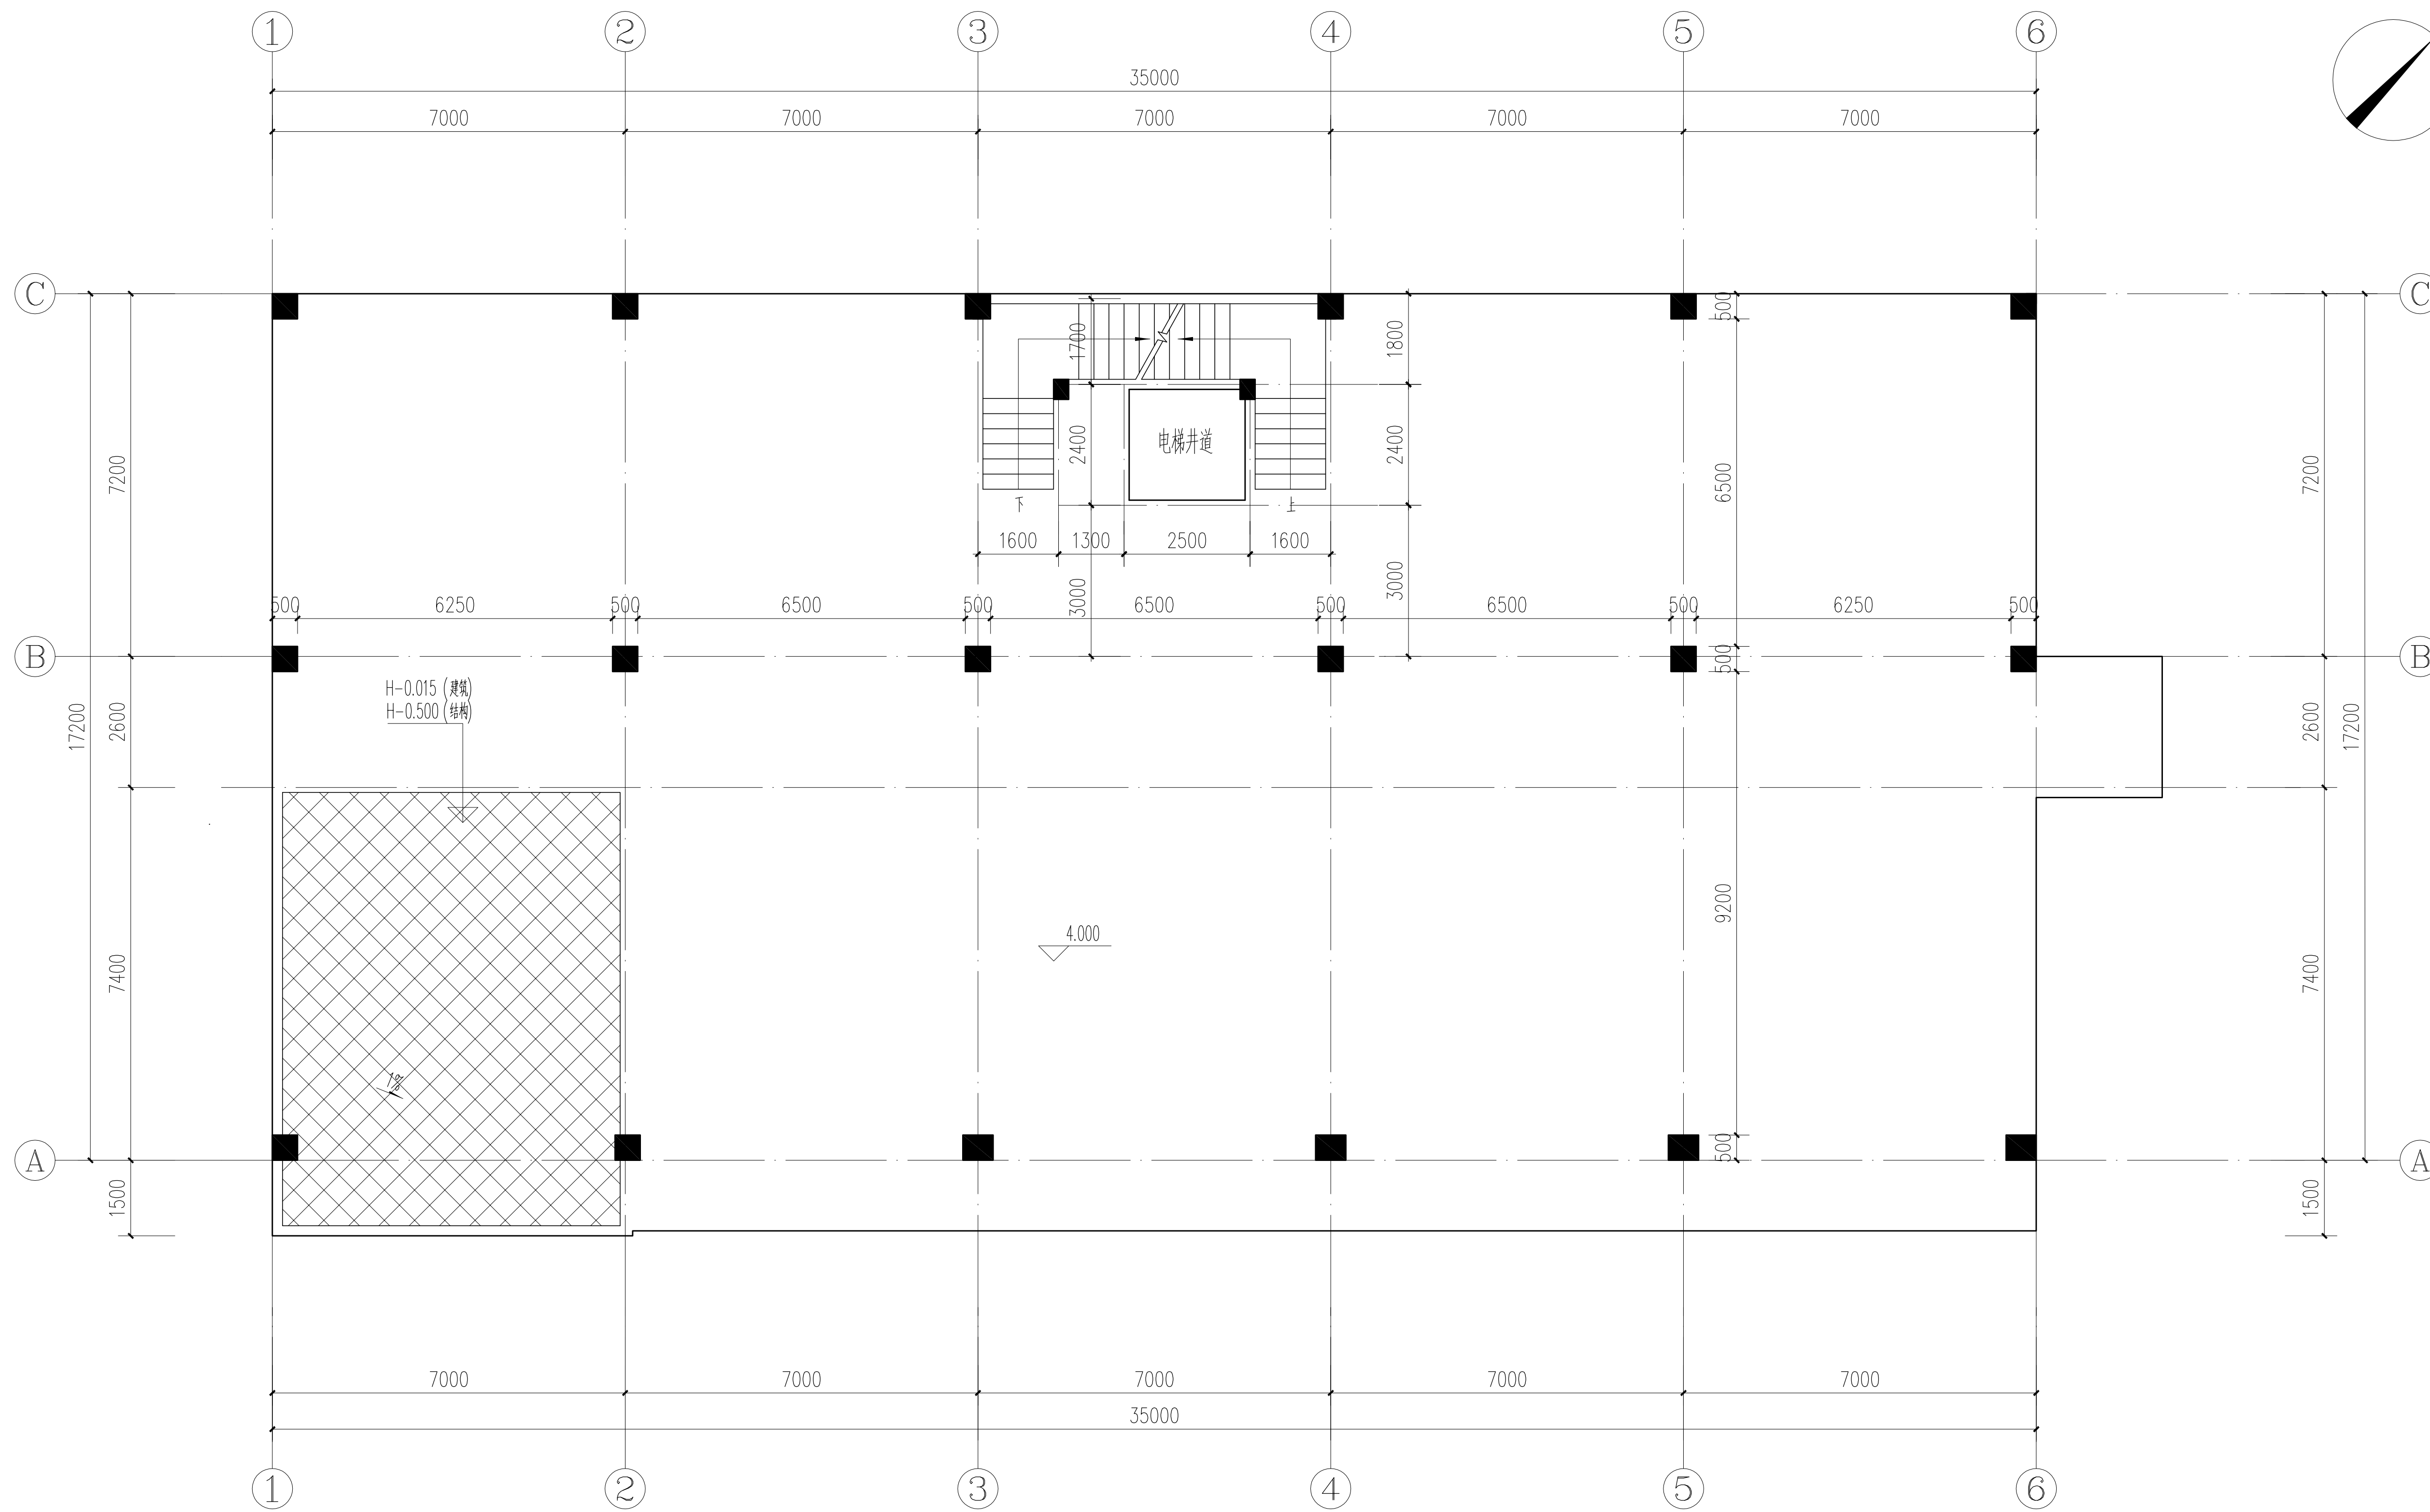


中华人民共和国一级注册建筑师
姓名：刘 静
注册号：4405859-012
有效期至：至2027年2月

广东省建设工程勘察设计出图专用章
单位名称：广东广筑工程设计有限公司
业务范围：建筑行业（建筑工程）甲级
资质证书编号：A144058591
有效期至：2028年12月29日

二层原始平面图 1:100

广东广筑工程设计有限公司						资质等级：甲级 证书号：A144058591	
项目负责人	刘 静	建设单位	东莞市水务集团供水有限公司石龙分公司			工程号	
审 定	刘 静	工 程 名 称	石龙分公司设备楼装修工程			专 业	建 筑
审 核	李家辉	图 纸 内 容	二层原始平面图			阶 段	施工图
专业负责	刘 静					版 次	第一版
设 计	柯俊锋					日 期	2025.6
校 对	曾远强					图 号	JS-B01

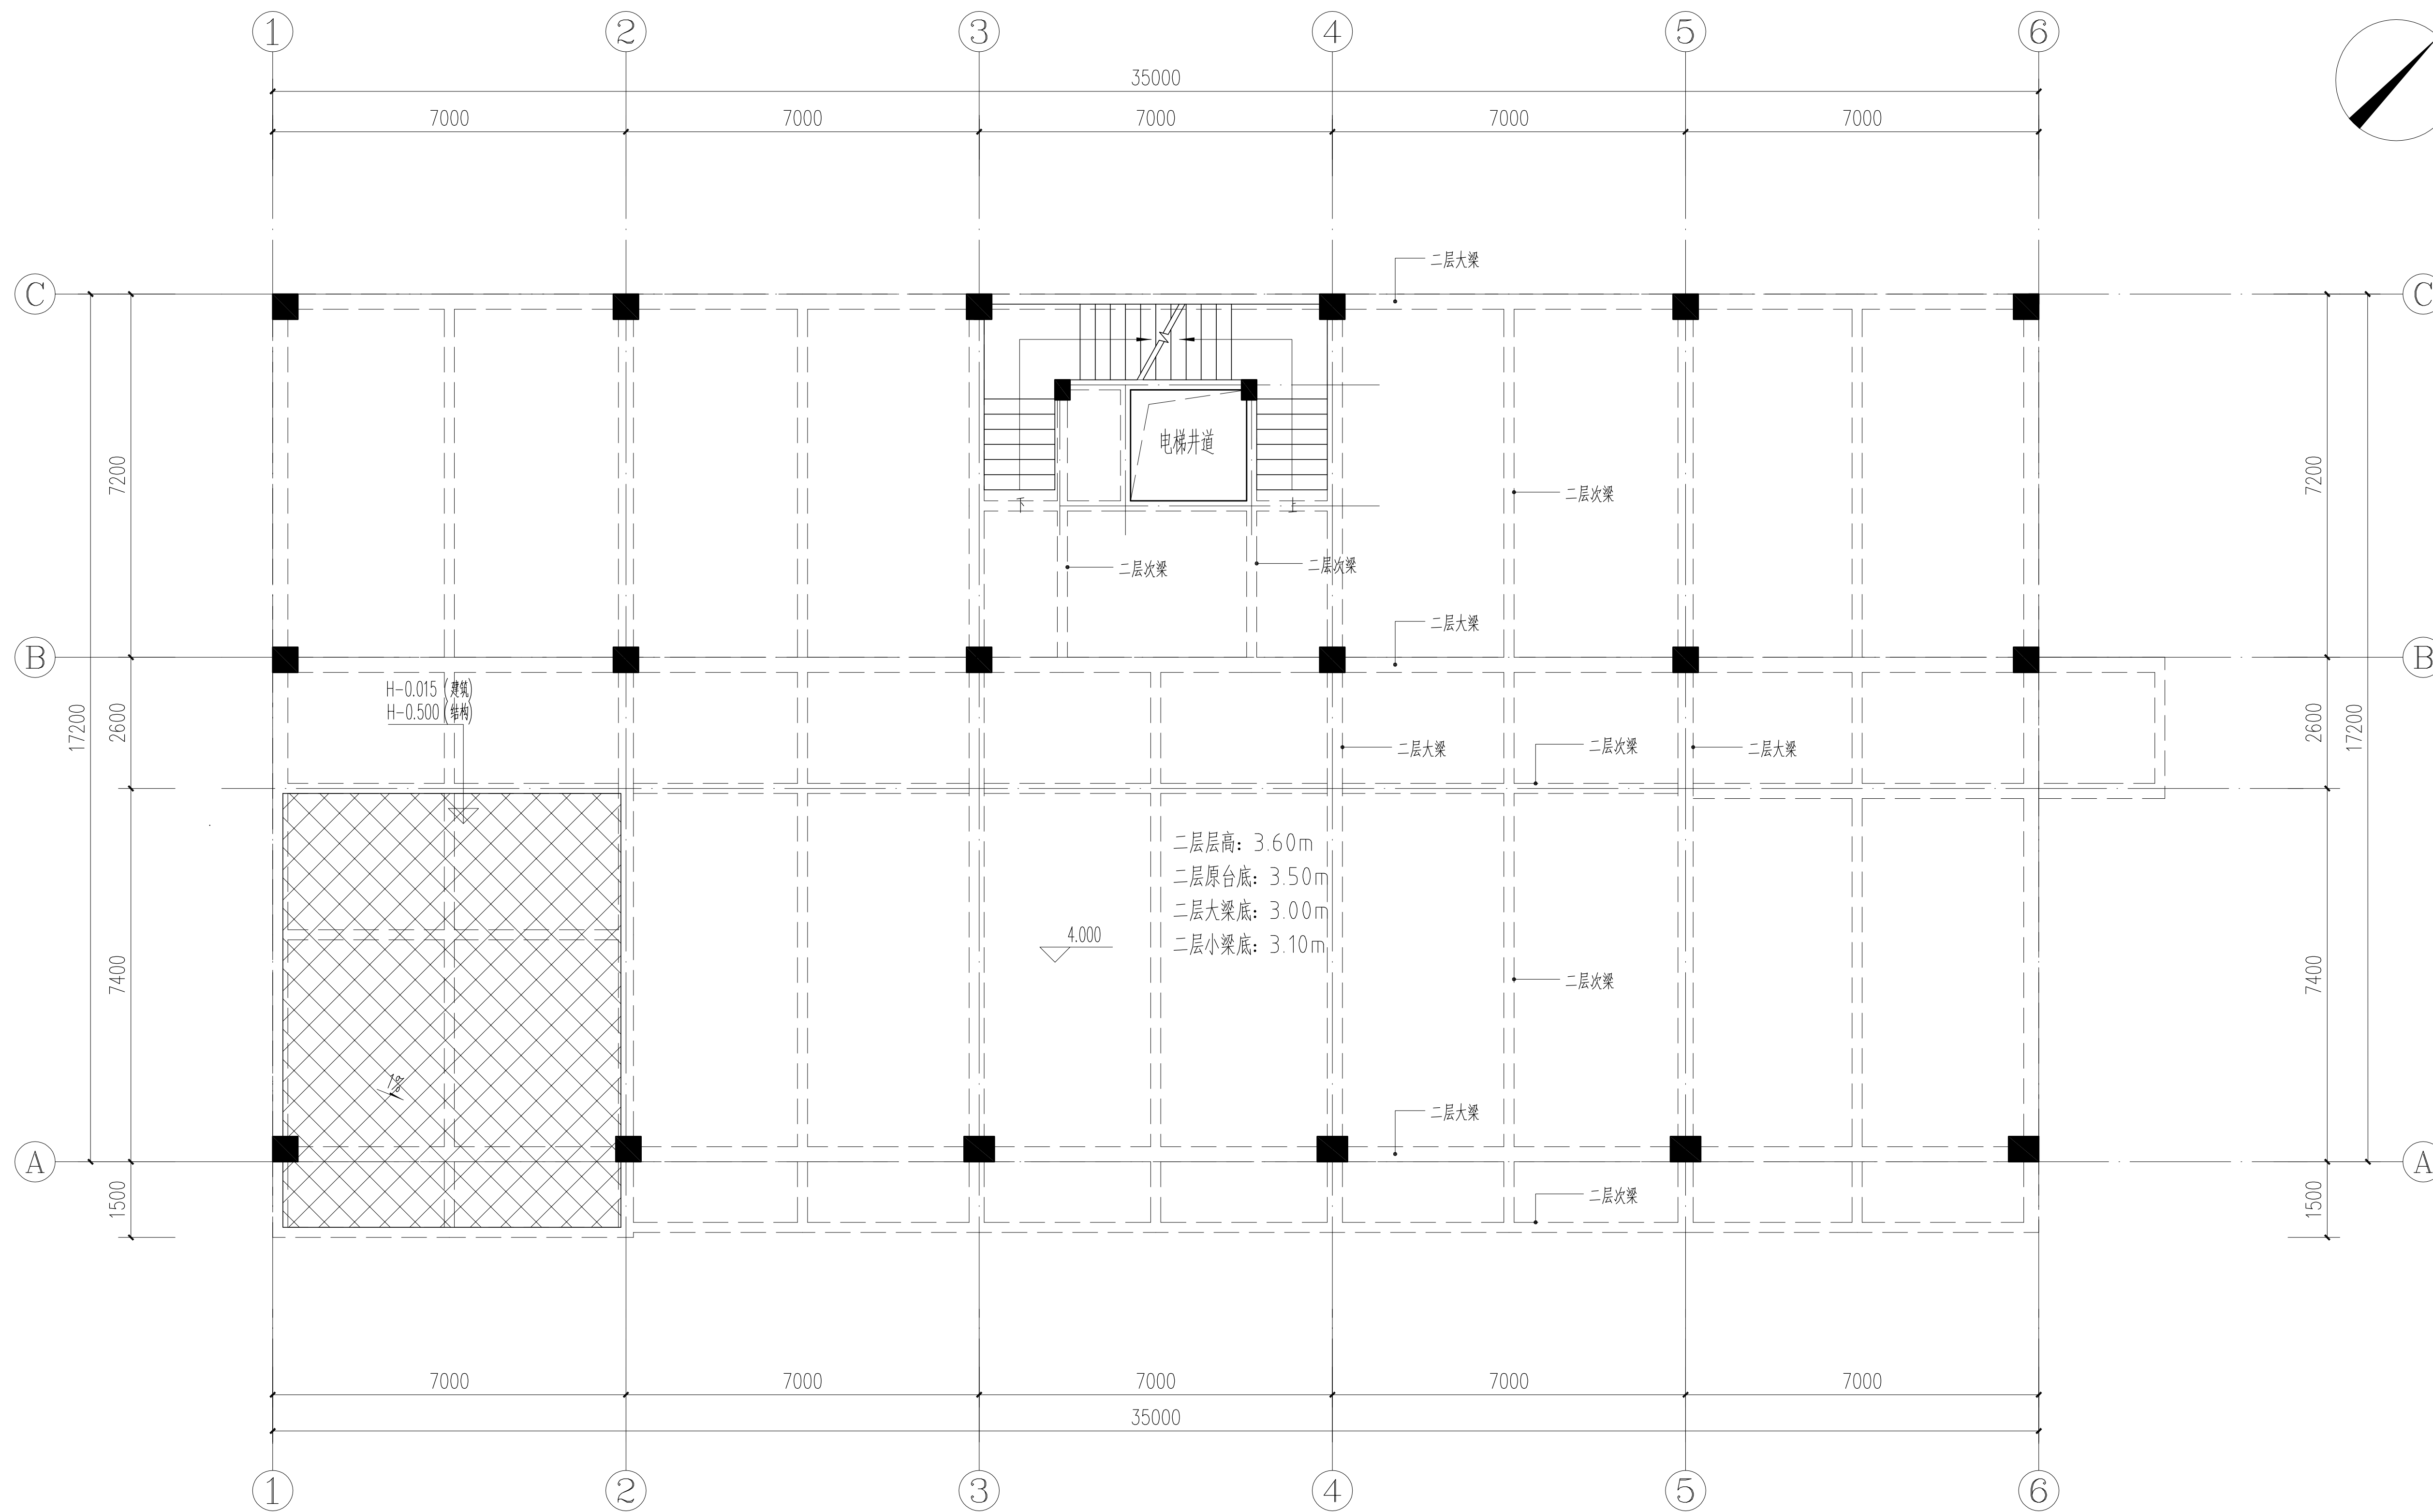


中华人民共和国一级注册建筑师
姓名: 刘 静
注册号: 4405859-012
有效期至: 至2027年2月

广东省建设工程勘察设计出图专用章
单位名称: 广东广筑工程设计有限公司
业务范围: 建筑行业(建筑工程)甲级
资质证书编号: A144058591
有效期至: 2028年12月29日

二层天花梁位图 1:100

广东广筑工程设计有限公司						资质等级: 甲级 证书号: A144058591 广东省东莞市莞城街道天宝路16号巨汉商业中心2号楼1103室	
项目负责人	刘 静	设计	建设单位	东莞市水务集团供水有限公司石龙分公司		工程号	
审 定	刘 静	审核	工 程 名 称	石龙分公司设备楼装修工程		专 业	建 筑
审 核	李家辉	设计	图 纸 内 容	二层天花梁位图		阶 段	施工图
专业负责	刘 静	校对				版 次	第一版
设 计	柯俊锋					日 期	2025.6
校 对	曾远强					图 号	JS-B02

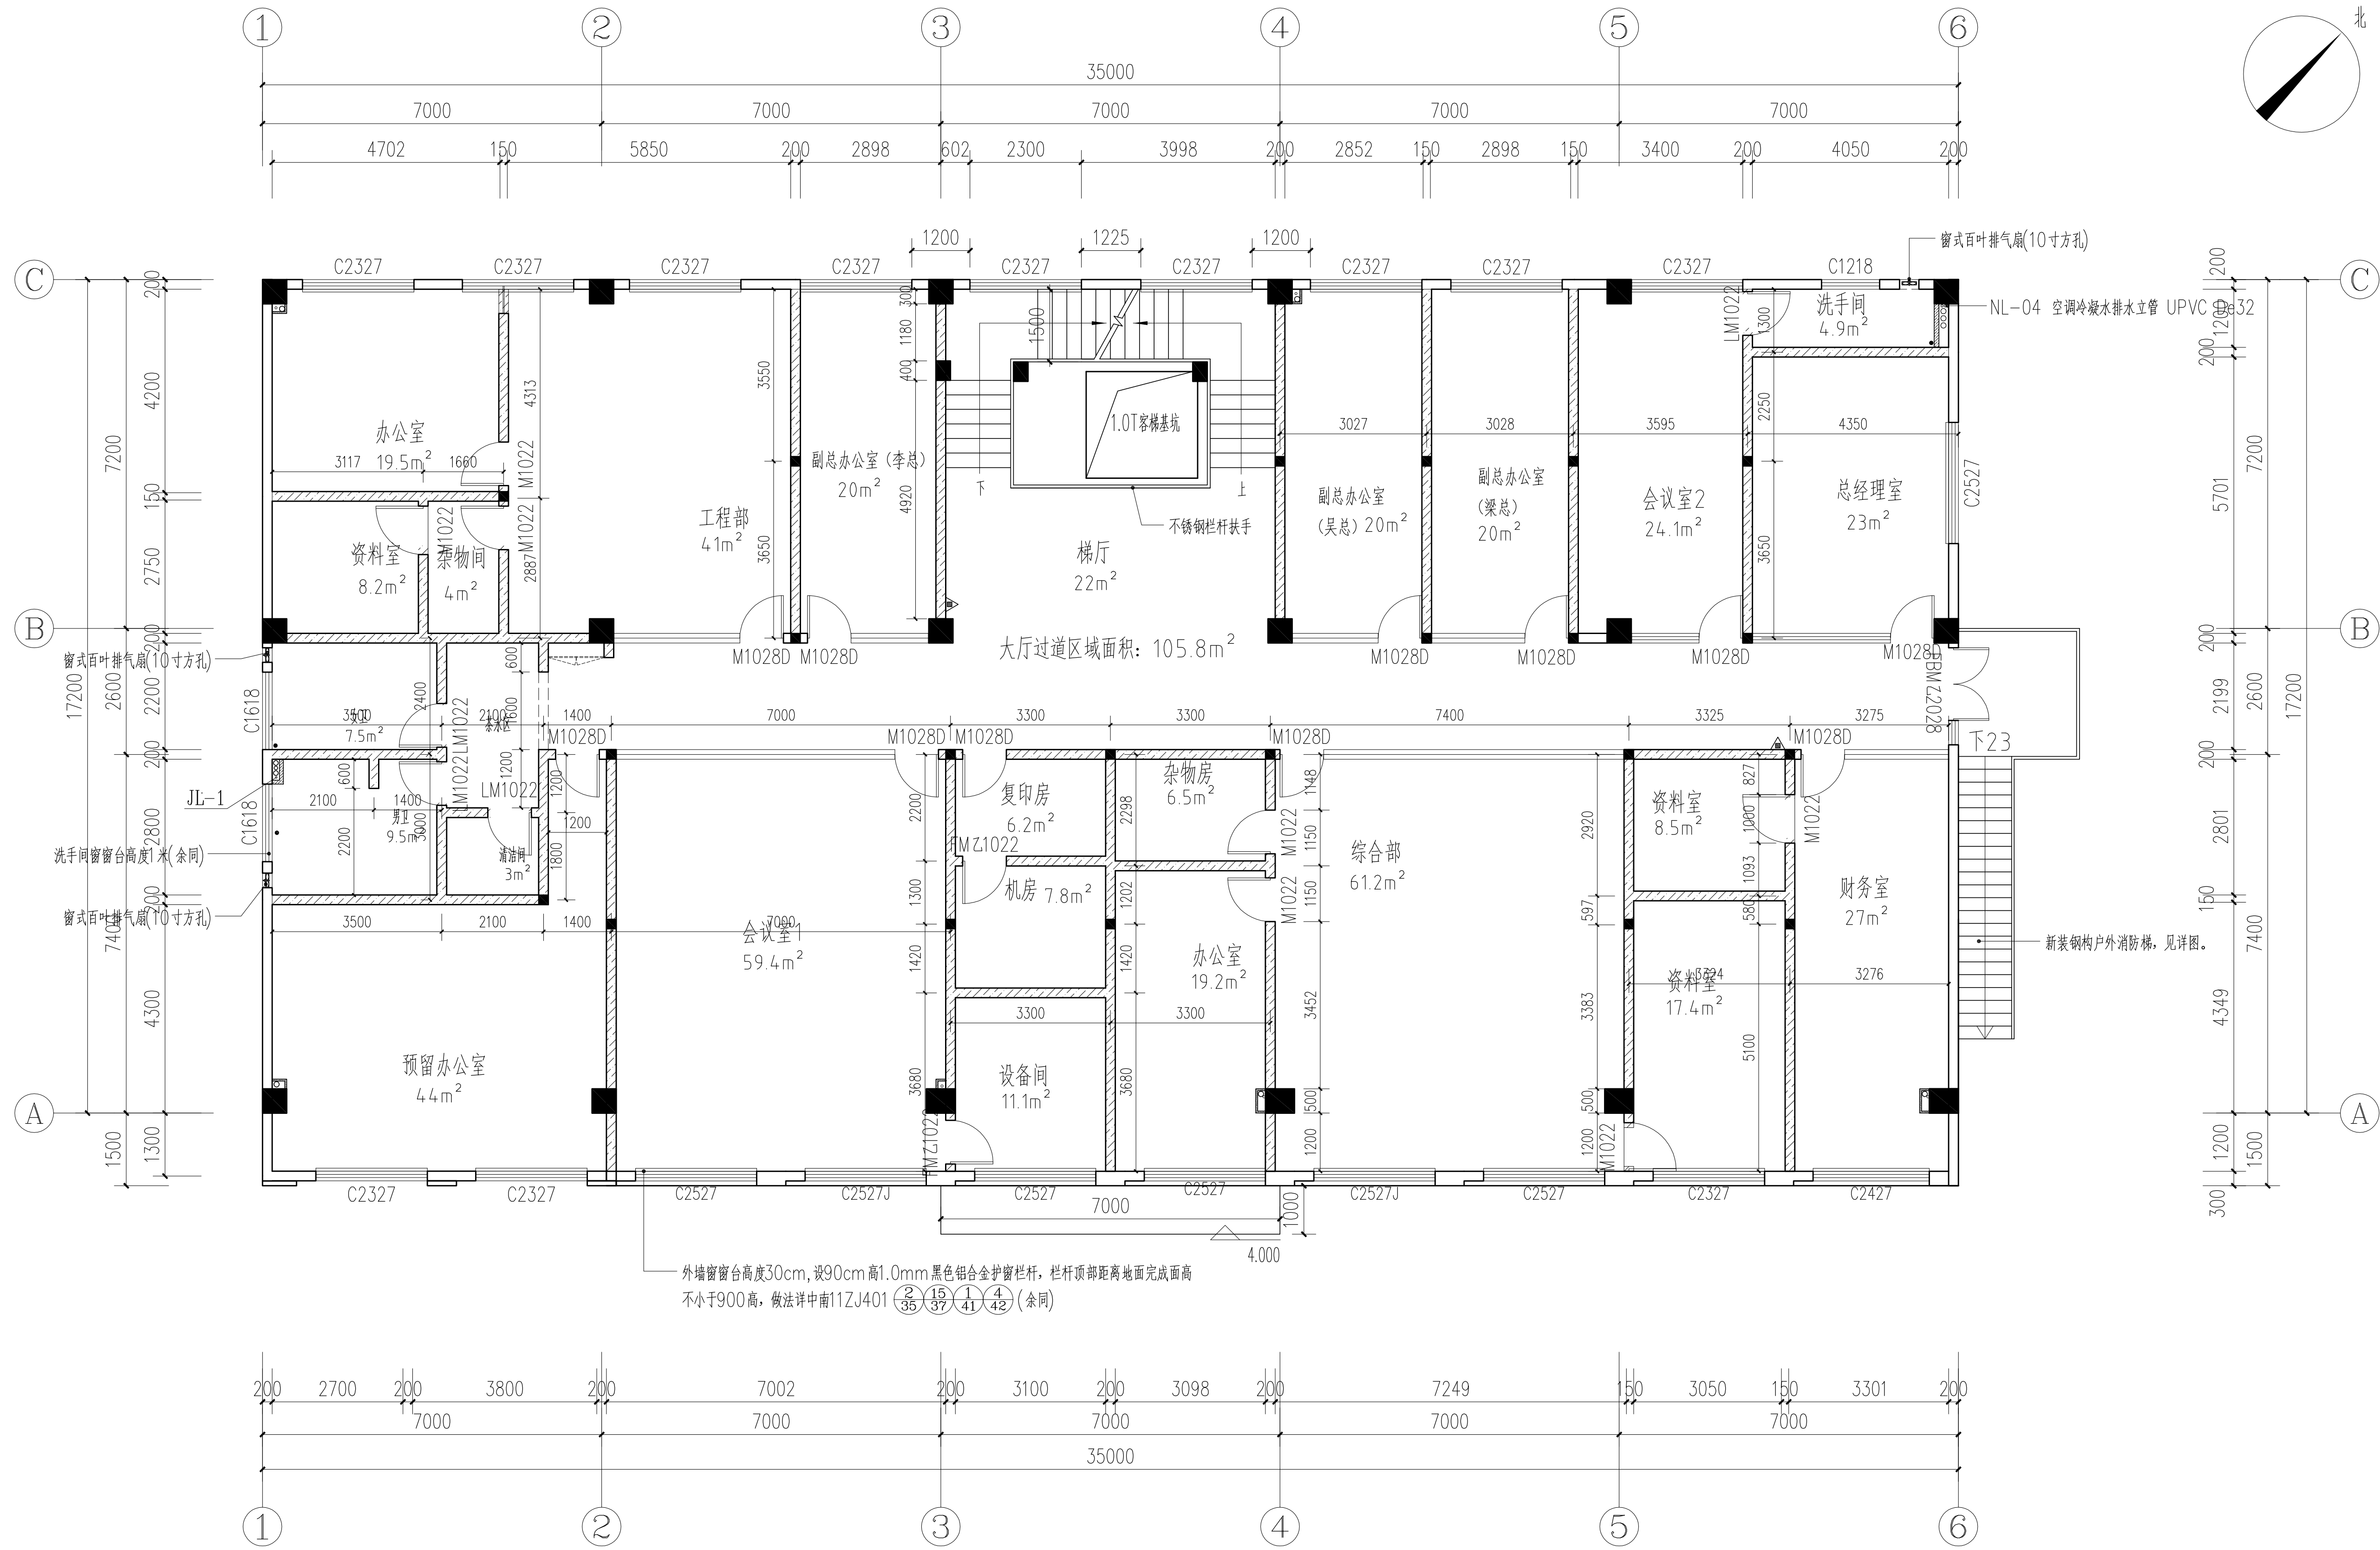


二层砌筑平面图 1:100

附注:		
1. 本图外墙宽度为200mm,除特别注明外,外墙外边平轴线,内墙200mm居中。	4. 门窗编号里有 (J) 的表示截接口,净尺寸按1000x1000mm(窗)或1000x2000mm(门)。	5. 建筑内的管进、出、电井应在每层楼梯处用与楼板同等的耐火等级材料做防火封堵,其井壁应采用不低于1.00h的不燃烧体,设内级防火门。
2. 平面上门洞尺寸详见门窗表;除标明外图中门窗未定位者,或靠墙边、柱边、或居中、或留100mm门缝。	6. 所有窗台高度低于900mm的窗应设护栏,栏杆顶部距地面完成面高不小于900mm,做法详中册11ZJ401 (2/35) (15/37) (1/41) (4/42) (余同)。	7. 当围护墙、窗下墙或内隔墙的水平长度大于5m时,其两端应设构造柱。
3. 卫生间定位尺寸详见卫生间放大平面图,按坡度1%向地漏找坡,地漏定位尺寸详见水施图纸。		8. 为耐火性墙,具体位置及墙体尺寸详见水施图。
		11. 安装于非防火分区分隔墙及梯间等普通墙体的消防箱当箱后无100mm厚的墙体时可采用箱后板采用不小于3mm钢板封且双面刷防火漆。

- 墙体砌筑说明:
- 1、房间之间新砌隔墙中间加构造柱,构造柱用C20砼,宽同墙宽,长200,4#14,箍筋#6@200,上下植筋。
 - 2、墙体与构造柱连接处,加2#6@500拉结筋,入墙长度1000,墙体转角处或丁字墙部位加L型拉结筋2#6@500,入墙长度1000。
 - 3、门边墙架采用红砖砌筑(一皮砖),或采用砼构造柱。
 - 4、墙体不应一次性砌到顶,须斜顶砖位置,待5~7天后再砌斜顶砖。
 - 5、新砌门洞顶设过梁,用C20砼,宽同墙宽,高150,2#14,箍筋#6@200。
 - 6、新砌墙体与柱位相接处,设置钢丝网,宽度300mm。
 - 7、新增梁板柱的混凝土等级为C30。

广东广筑工程设计有限公司				资质等级: 甲级 证书号: A144058591	
项目负责人	刘 静	建设单位	东莞市水务集团供水有限公司石龙分公司	工程号	
审 定	刘 静	工 程	石龙分公司设备楼装修工程	专 业	建 筑
审 核	李家辉	名 称		阶 段	施工图
专业负责	刘 静	图 纸		版 次	第一版
设 计	柯俊锋	内 容	二层砌筑平面图	日 期	2025.6
校 对	曾远强			图 号	JS-B04

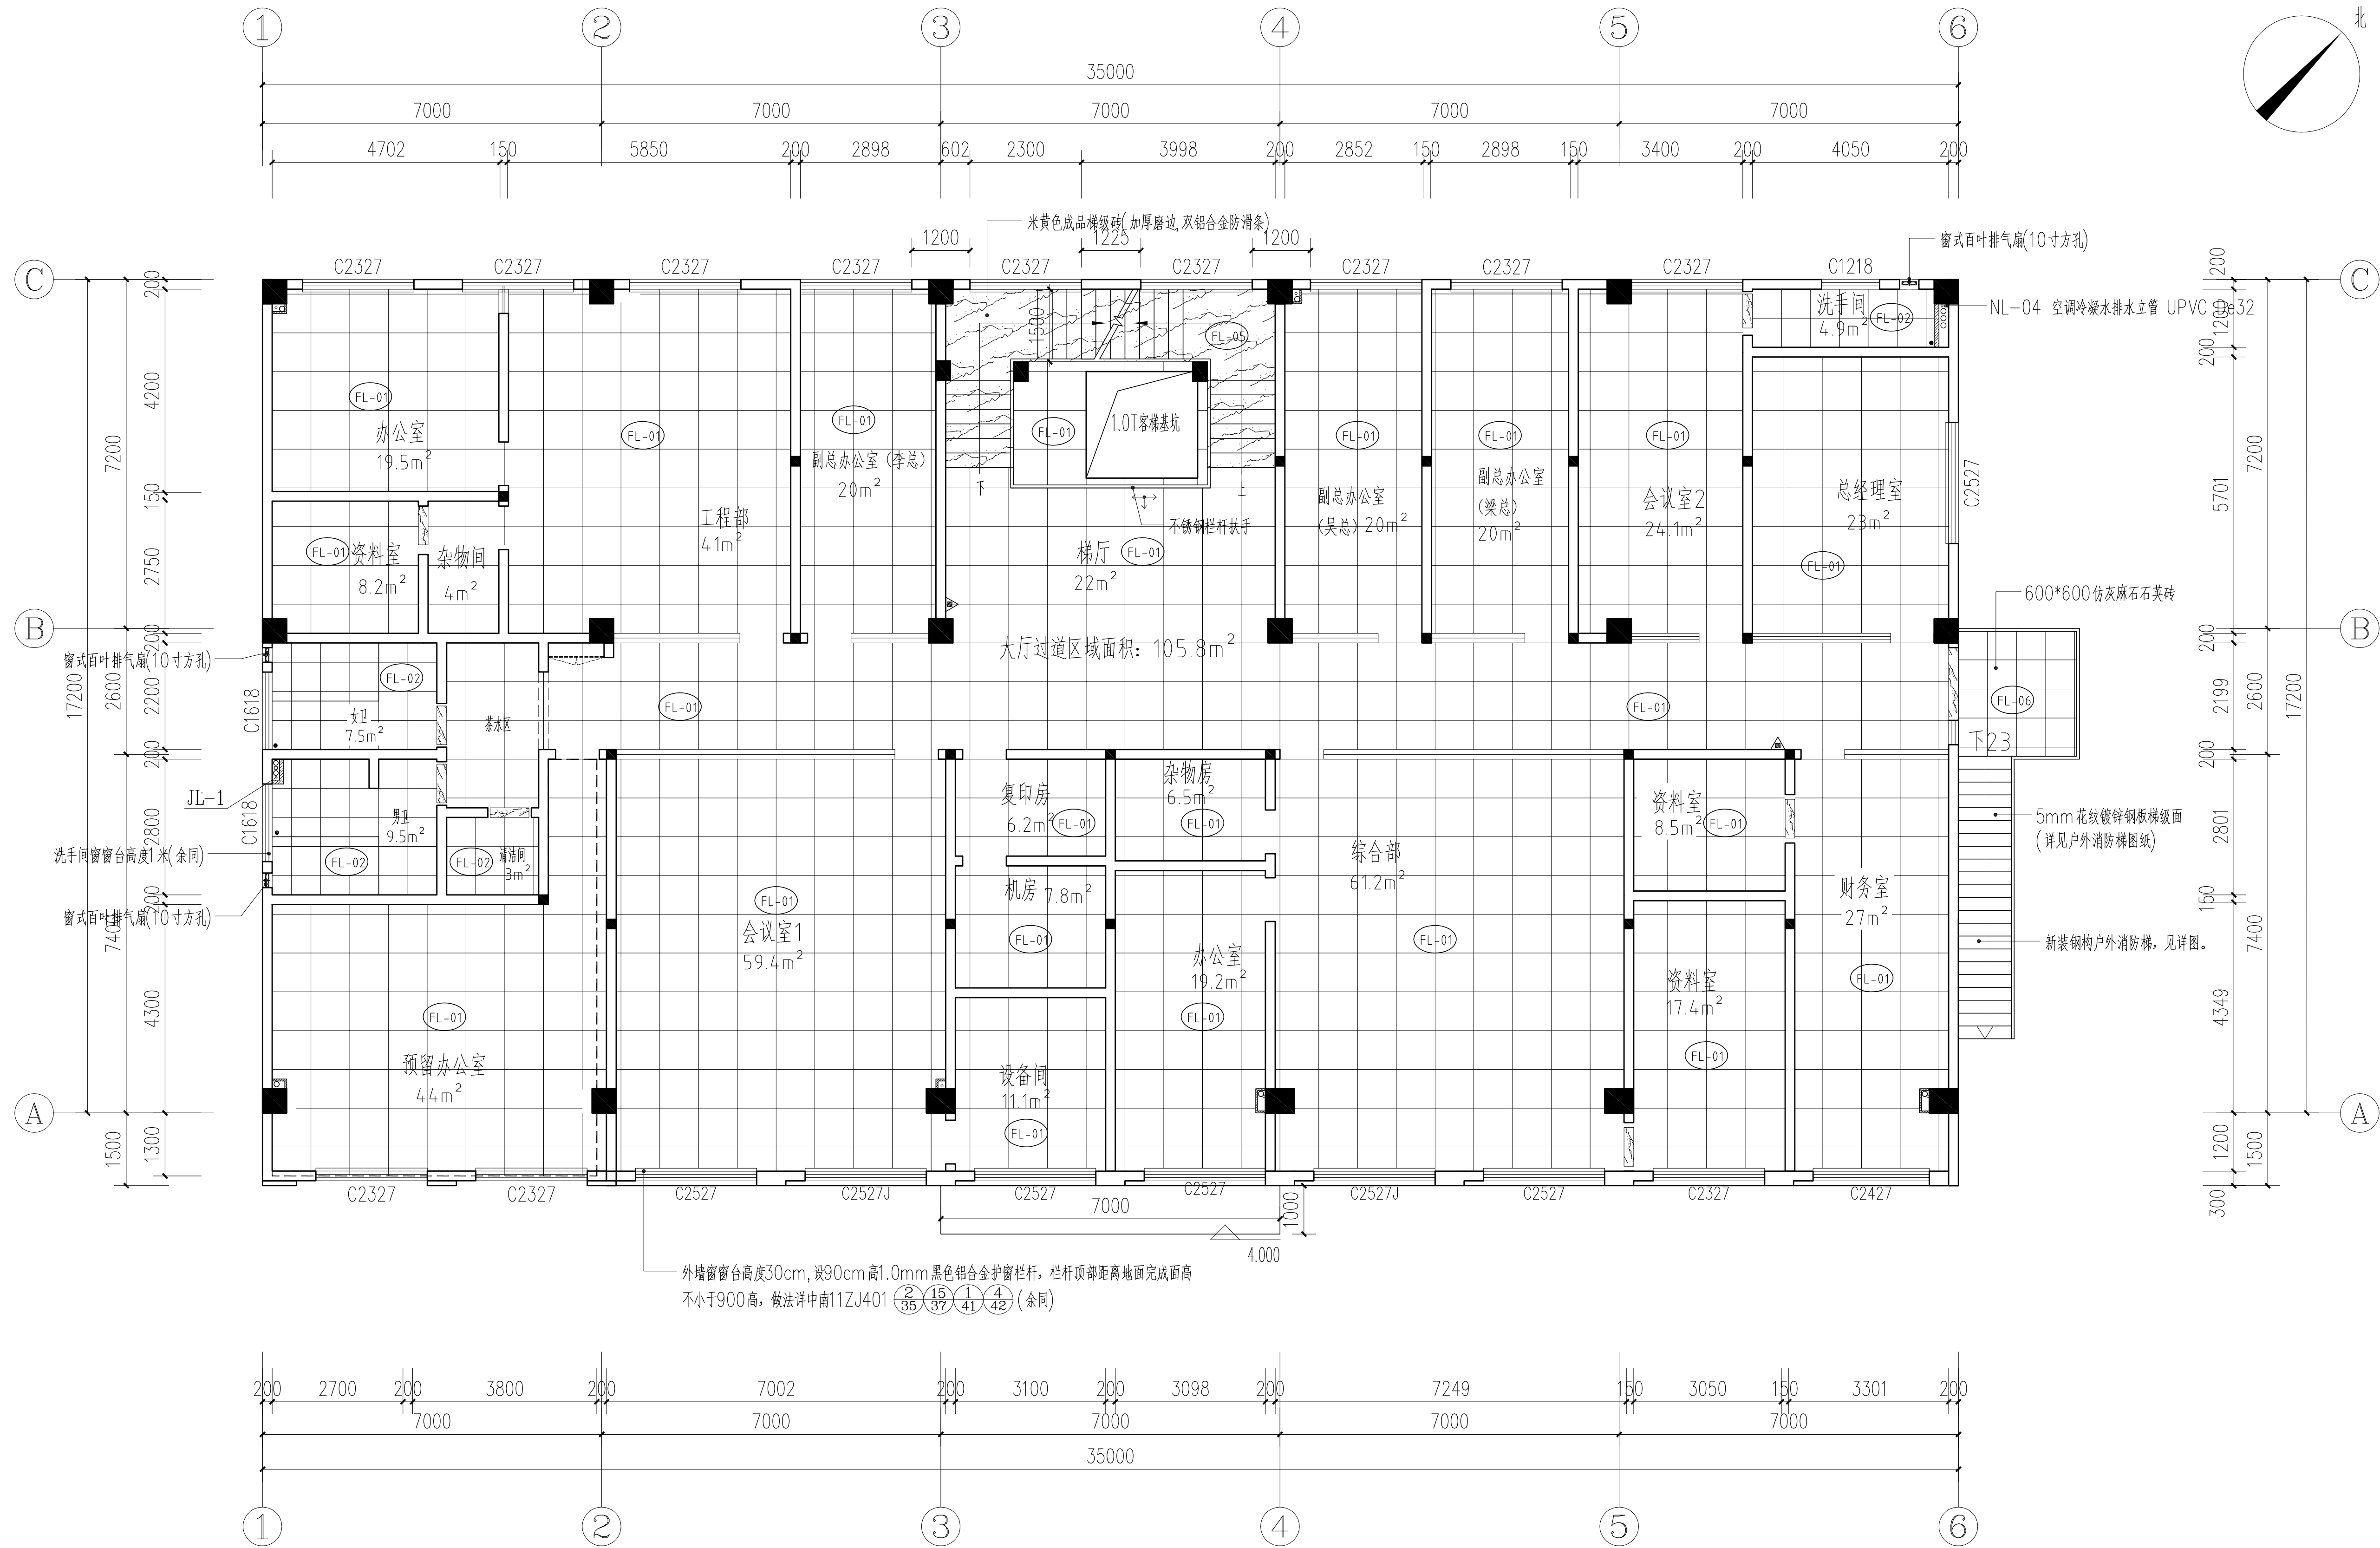

图例说明:

- (FL-01) 800×800米黄色仿大理石瓷砖(通铺) (FL-02) 600×600浅灰色防滑砖 (FL-03) 180×300米红色防滑砖
- (FL-04) 2cm厚皇室灰大理石地歩 (FL-05) 成品米黄色梯级砖楼梯踏步,加厚磨边,2条铝合金防滑条


说明: 二层预留办公室,原建筑洗手间沉池区1:6陶粒混凝土回填,厚度40cm,面积:40.5平方米,体积:16.2立方米。

中华人民共和国一级注册建筑师
姓名: 刘 静
注册号: A144058591
有效期至: 2027年2月

广东省建设工程勘察设计出图专用章
单位名称: 广东广筑工程设计有限公司
业务范围: 建筑行业(建筑工程)甲级
资质证书编号: A144058591
有效期至: 2028年12月29日

二层地面图 1:100

广东广筑工程设计有限公司				资质等级: 甲级 证书号: A144058591	
项目负责人	刘 静	建设单位	东莞市水务集团供水有限公司石龙分公司		工程号
审 定	刘 静	工 程 单 位	石龙分公司设备楼装修工程		专 业
审 核	李家辉	工 程 名 称	二层地面图		阶 段
专业负责	刘 静	图 纸 内 容			施 工 图
设 计	柯俊锋				版 次
校 对	曾远强				日 期
					2025.6
					图 号
					JS-B05

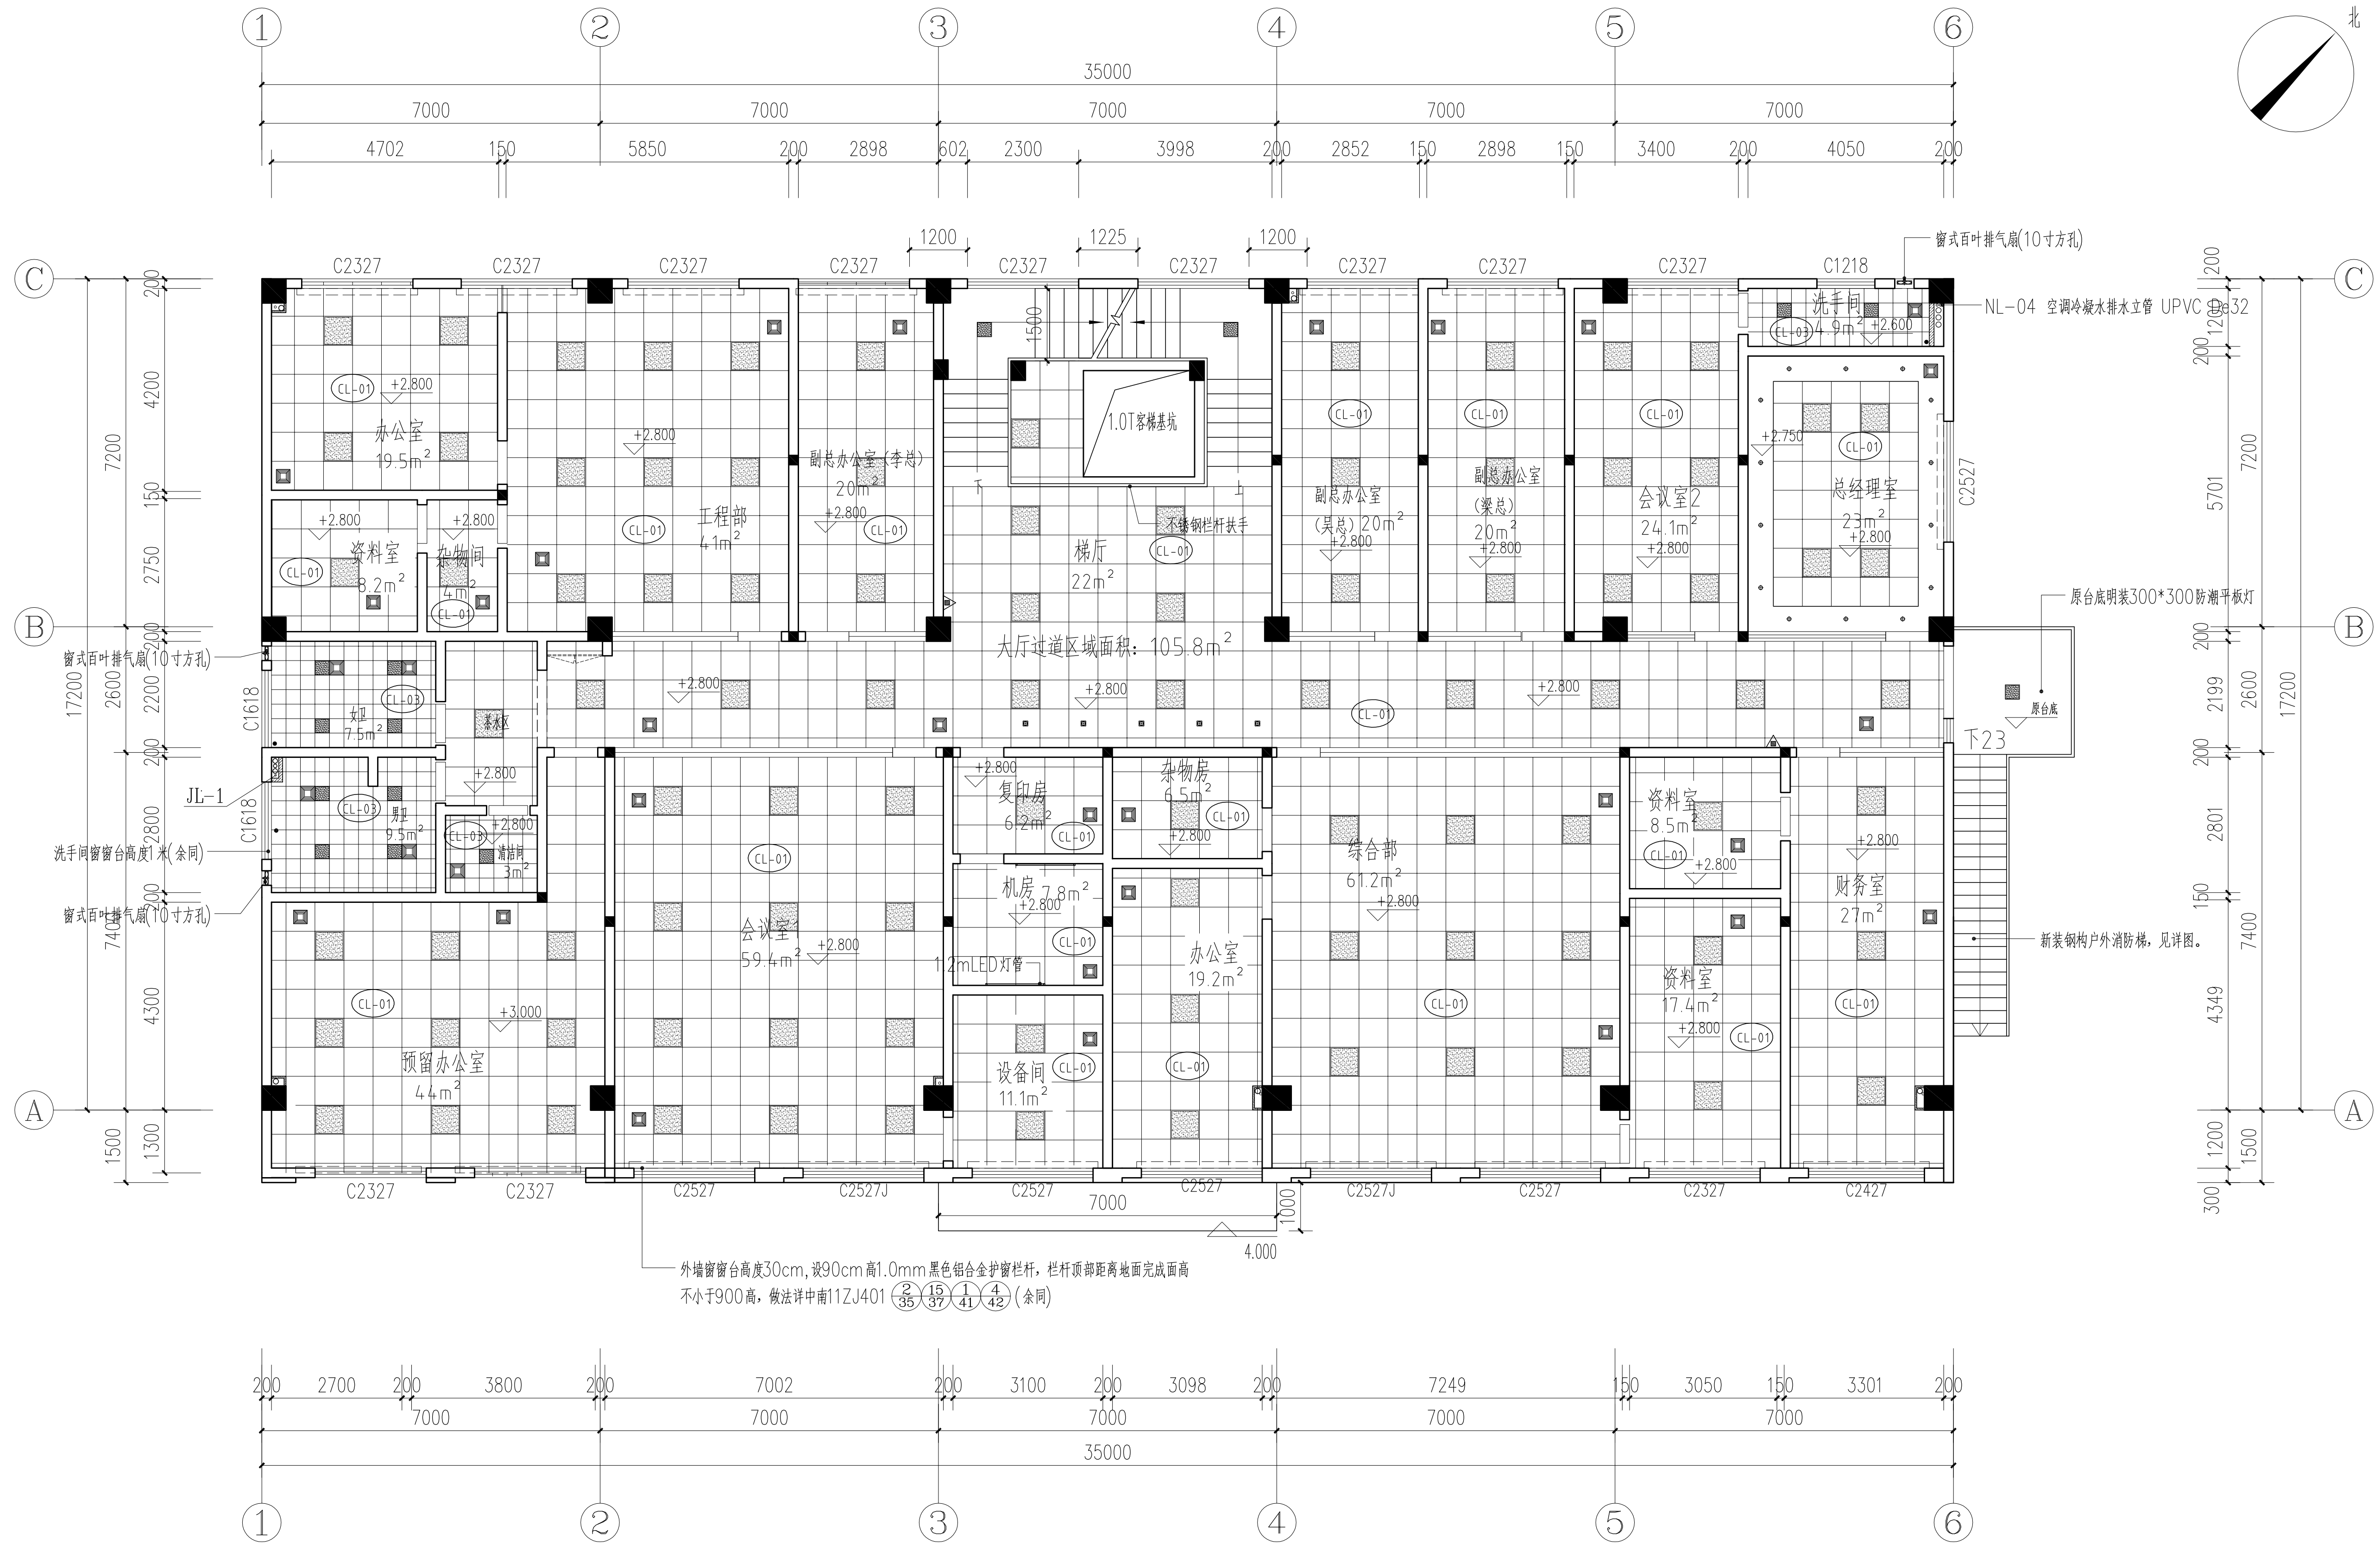

图例说明:


- (CL-01) 600×600/8m石膏板天花 (CL-02) 600×600防油铝扣板天花 (CL-03) 600×600/8mm铝扣板天花 (CL-04) 轻钢龙骨石膏板造型天花 (CL-05) 轻钢龙骨硅酸钙板造型天花
- 600×600/58W LED平板灯 600×600/58W 防潮防油LED平板灯 1.2mLED灯管/19W
- 300×300/24W 防潮LED平板灯 300×300天花管道式排气扇 60W

中华人民共和国一级注册建筑师
姓名: 刘静
注册编号: A144058591
有效期至: 2027年2月

广东省建设工程勘察设计出图专用章
单位名称: 广东广筑工程设计有限公司
业务范围: 建筑行业(建筑工程)甲级
资质证书编号: A144058591
有效期至: 2028年12月29日

二层天花图 1:100

广东广筑工程设计有限公司				资质等级: 甲级 证书号: A144058591	
项目负责人	刘静	建设单位	东莞市水务集团供水有限公司石龙分公司		工程号
审定	刘静	单位	石龙分公司设备楼装修工程		专业
审核	李家辉	工程名称			阶段
专业负责	刘静	图纸内容	二层天花图		版次
设计	柯俊锋	图			日期
校对	曾远强	内容			图号

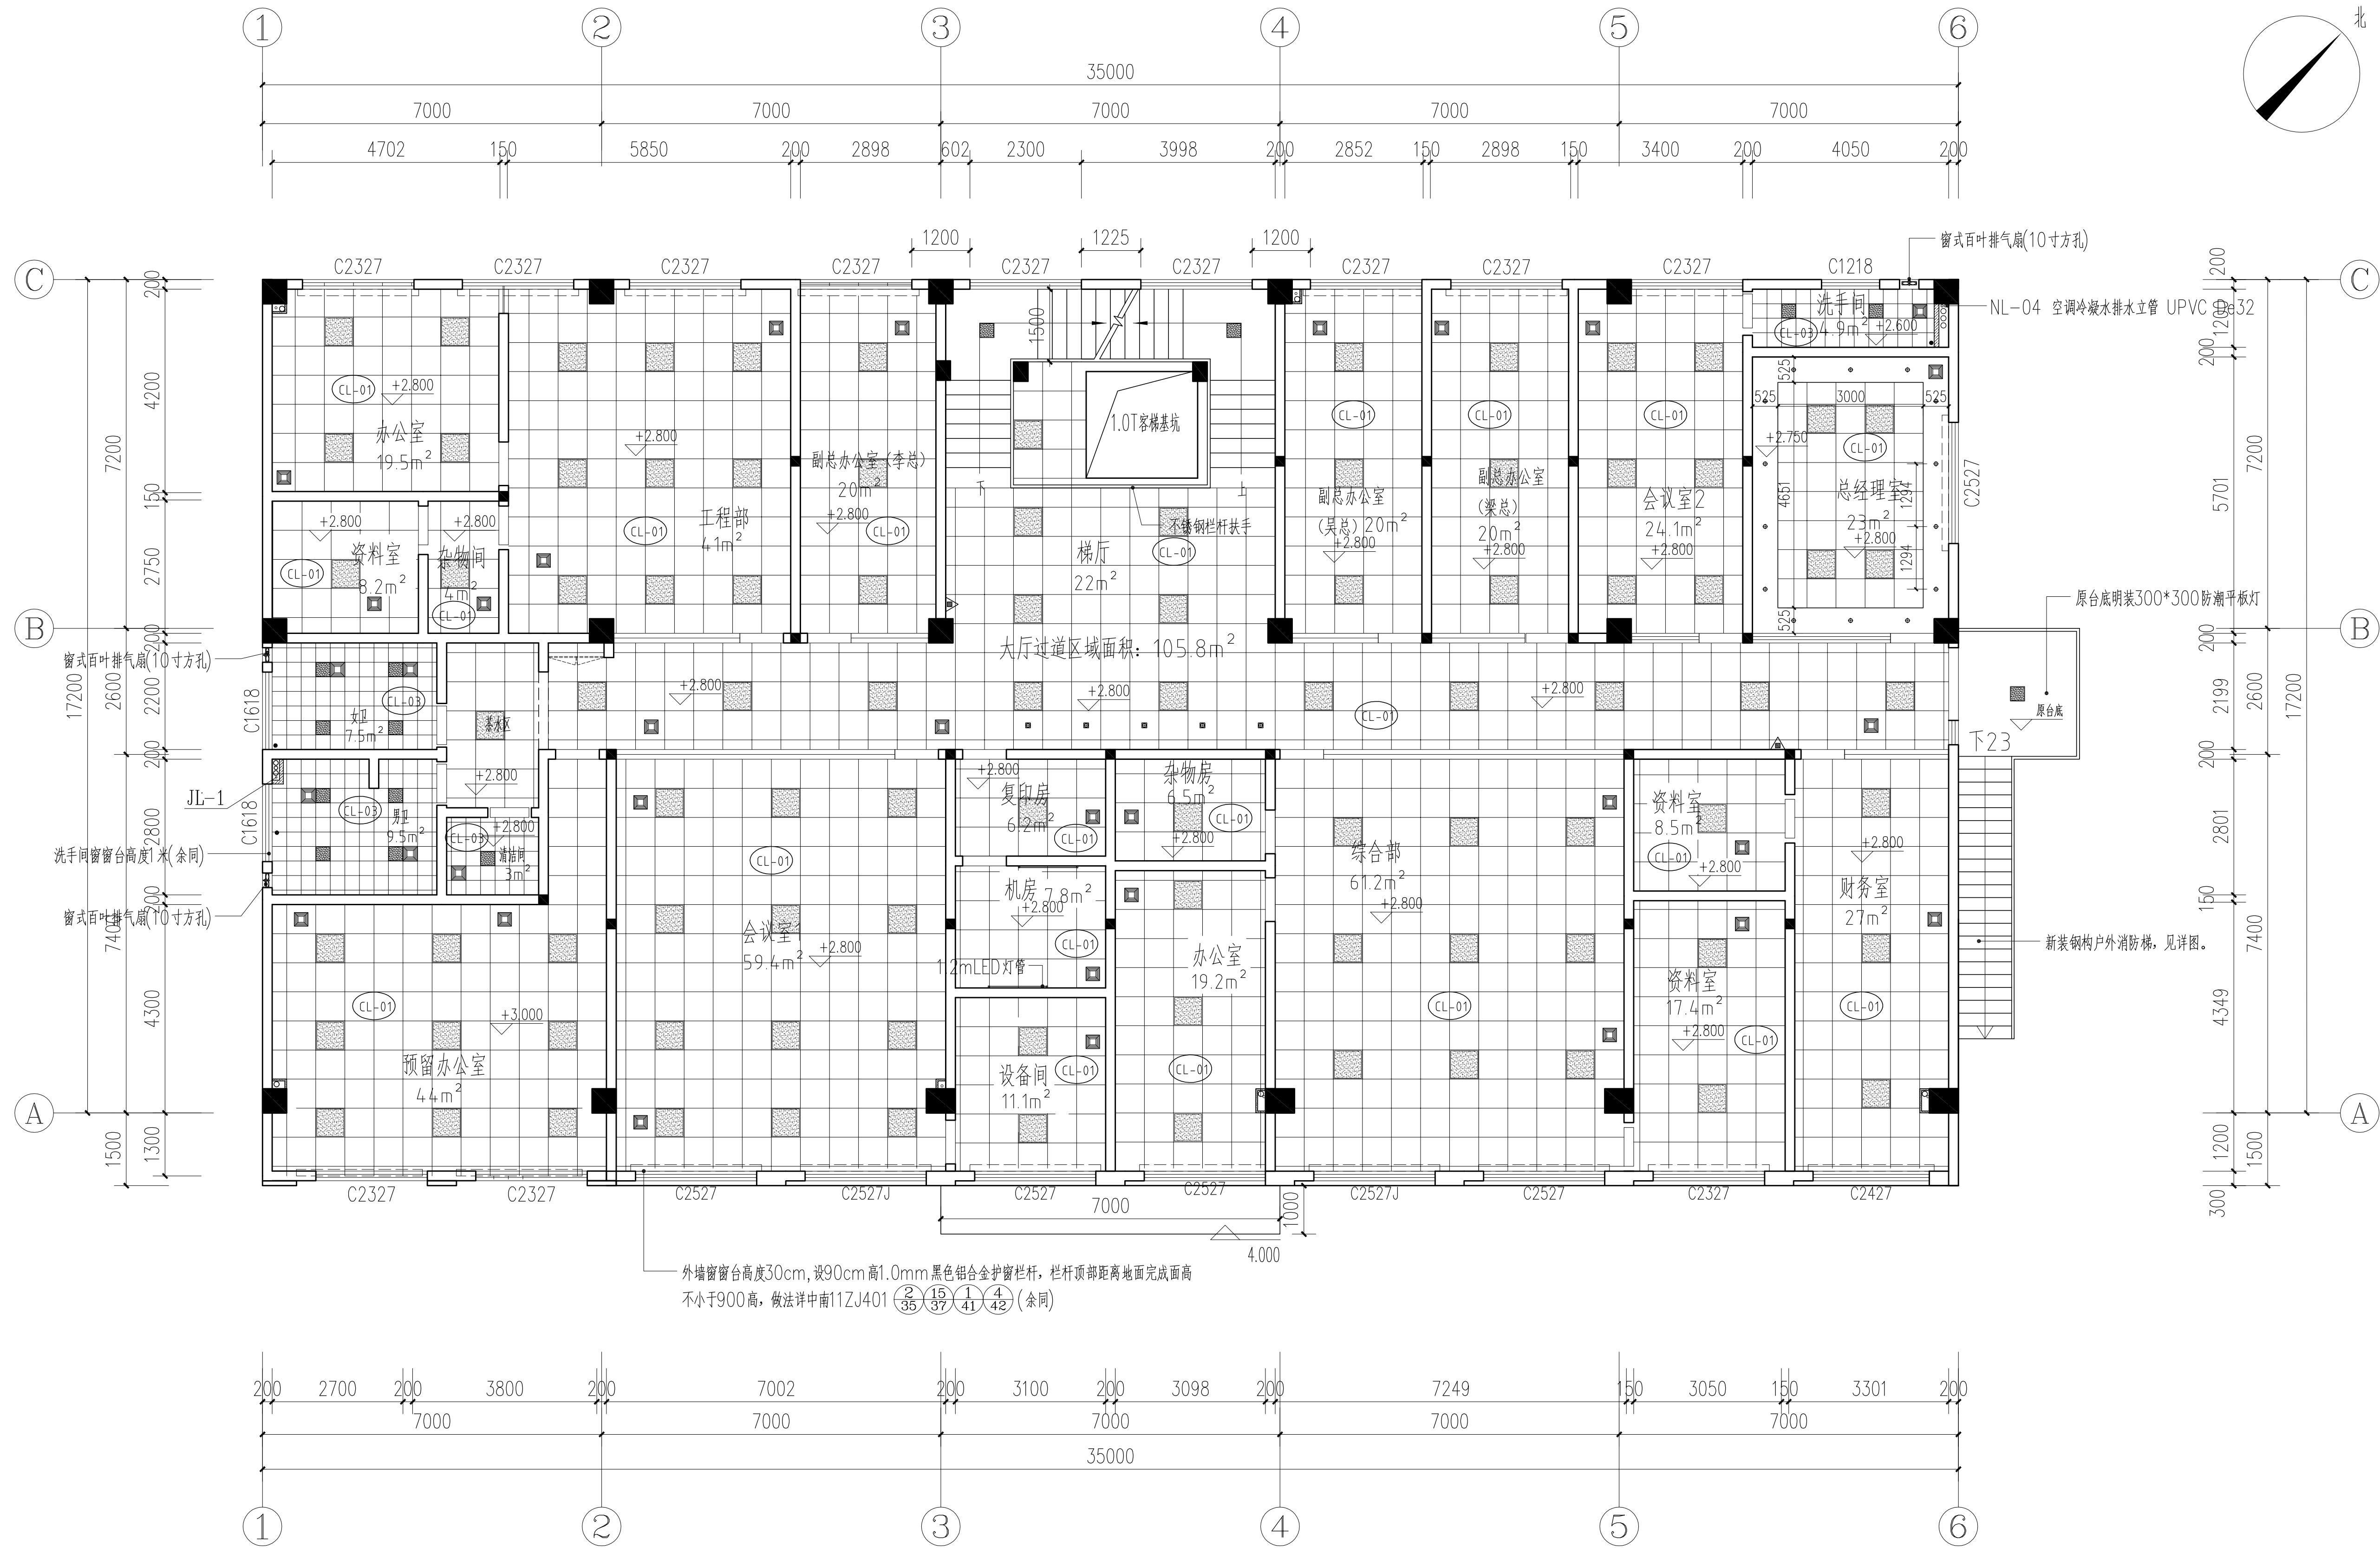

图例说明:


- (CL-01) 600×600/8m石膏板天花 (CL-02) 600×600防油铝扣板天花 (CL-03) 600×600/8m铝扣板天花 (CL-04) 轻钢龙骨石膏板造型天花 (CL-05) 轻钢龙骨硅酸钙板造型天花
- 600×600/58W LED平板灯 600×600/58W 防潮防油LED平板灯 1.2mLED灯管/19W
- 300×300/24W 防潮LED平板灯 300×300天花管道式排气扇 60W


中华人民共和国一级注册建筑师
姓名: 刘静
注册编号: A144058591
有效期至: 2027年2月

广东省建设工程勘察设计出图专用章
单位名称: 广东广筑工程设计有限公司
业务范围: 建筑行业(建筑工程)甲级
资质证书编号: A144058591
有效期至: 2028年12月29日

二层天花尺寸图 1:100

广东广筑工程设计有限公司				资质等级: 甲级 证书号: A144058591	
项目负责人	刘静	建设单位	东莞市水务集团供水有限公司石龙分公司		工程号
审定	刘静	设计单位	石龙分公司设备楼装修工程		专业
审核	李家辉	工程名称	石龙分公司设备楼装修工程		阶段
专业负责	刘静	图纸内容	二层天花尺寸图		版次
设计	柯俊峰				日期
校对	曾远强				图号

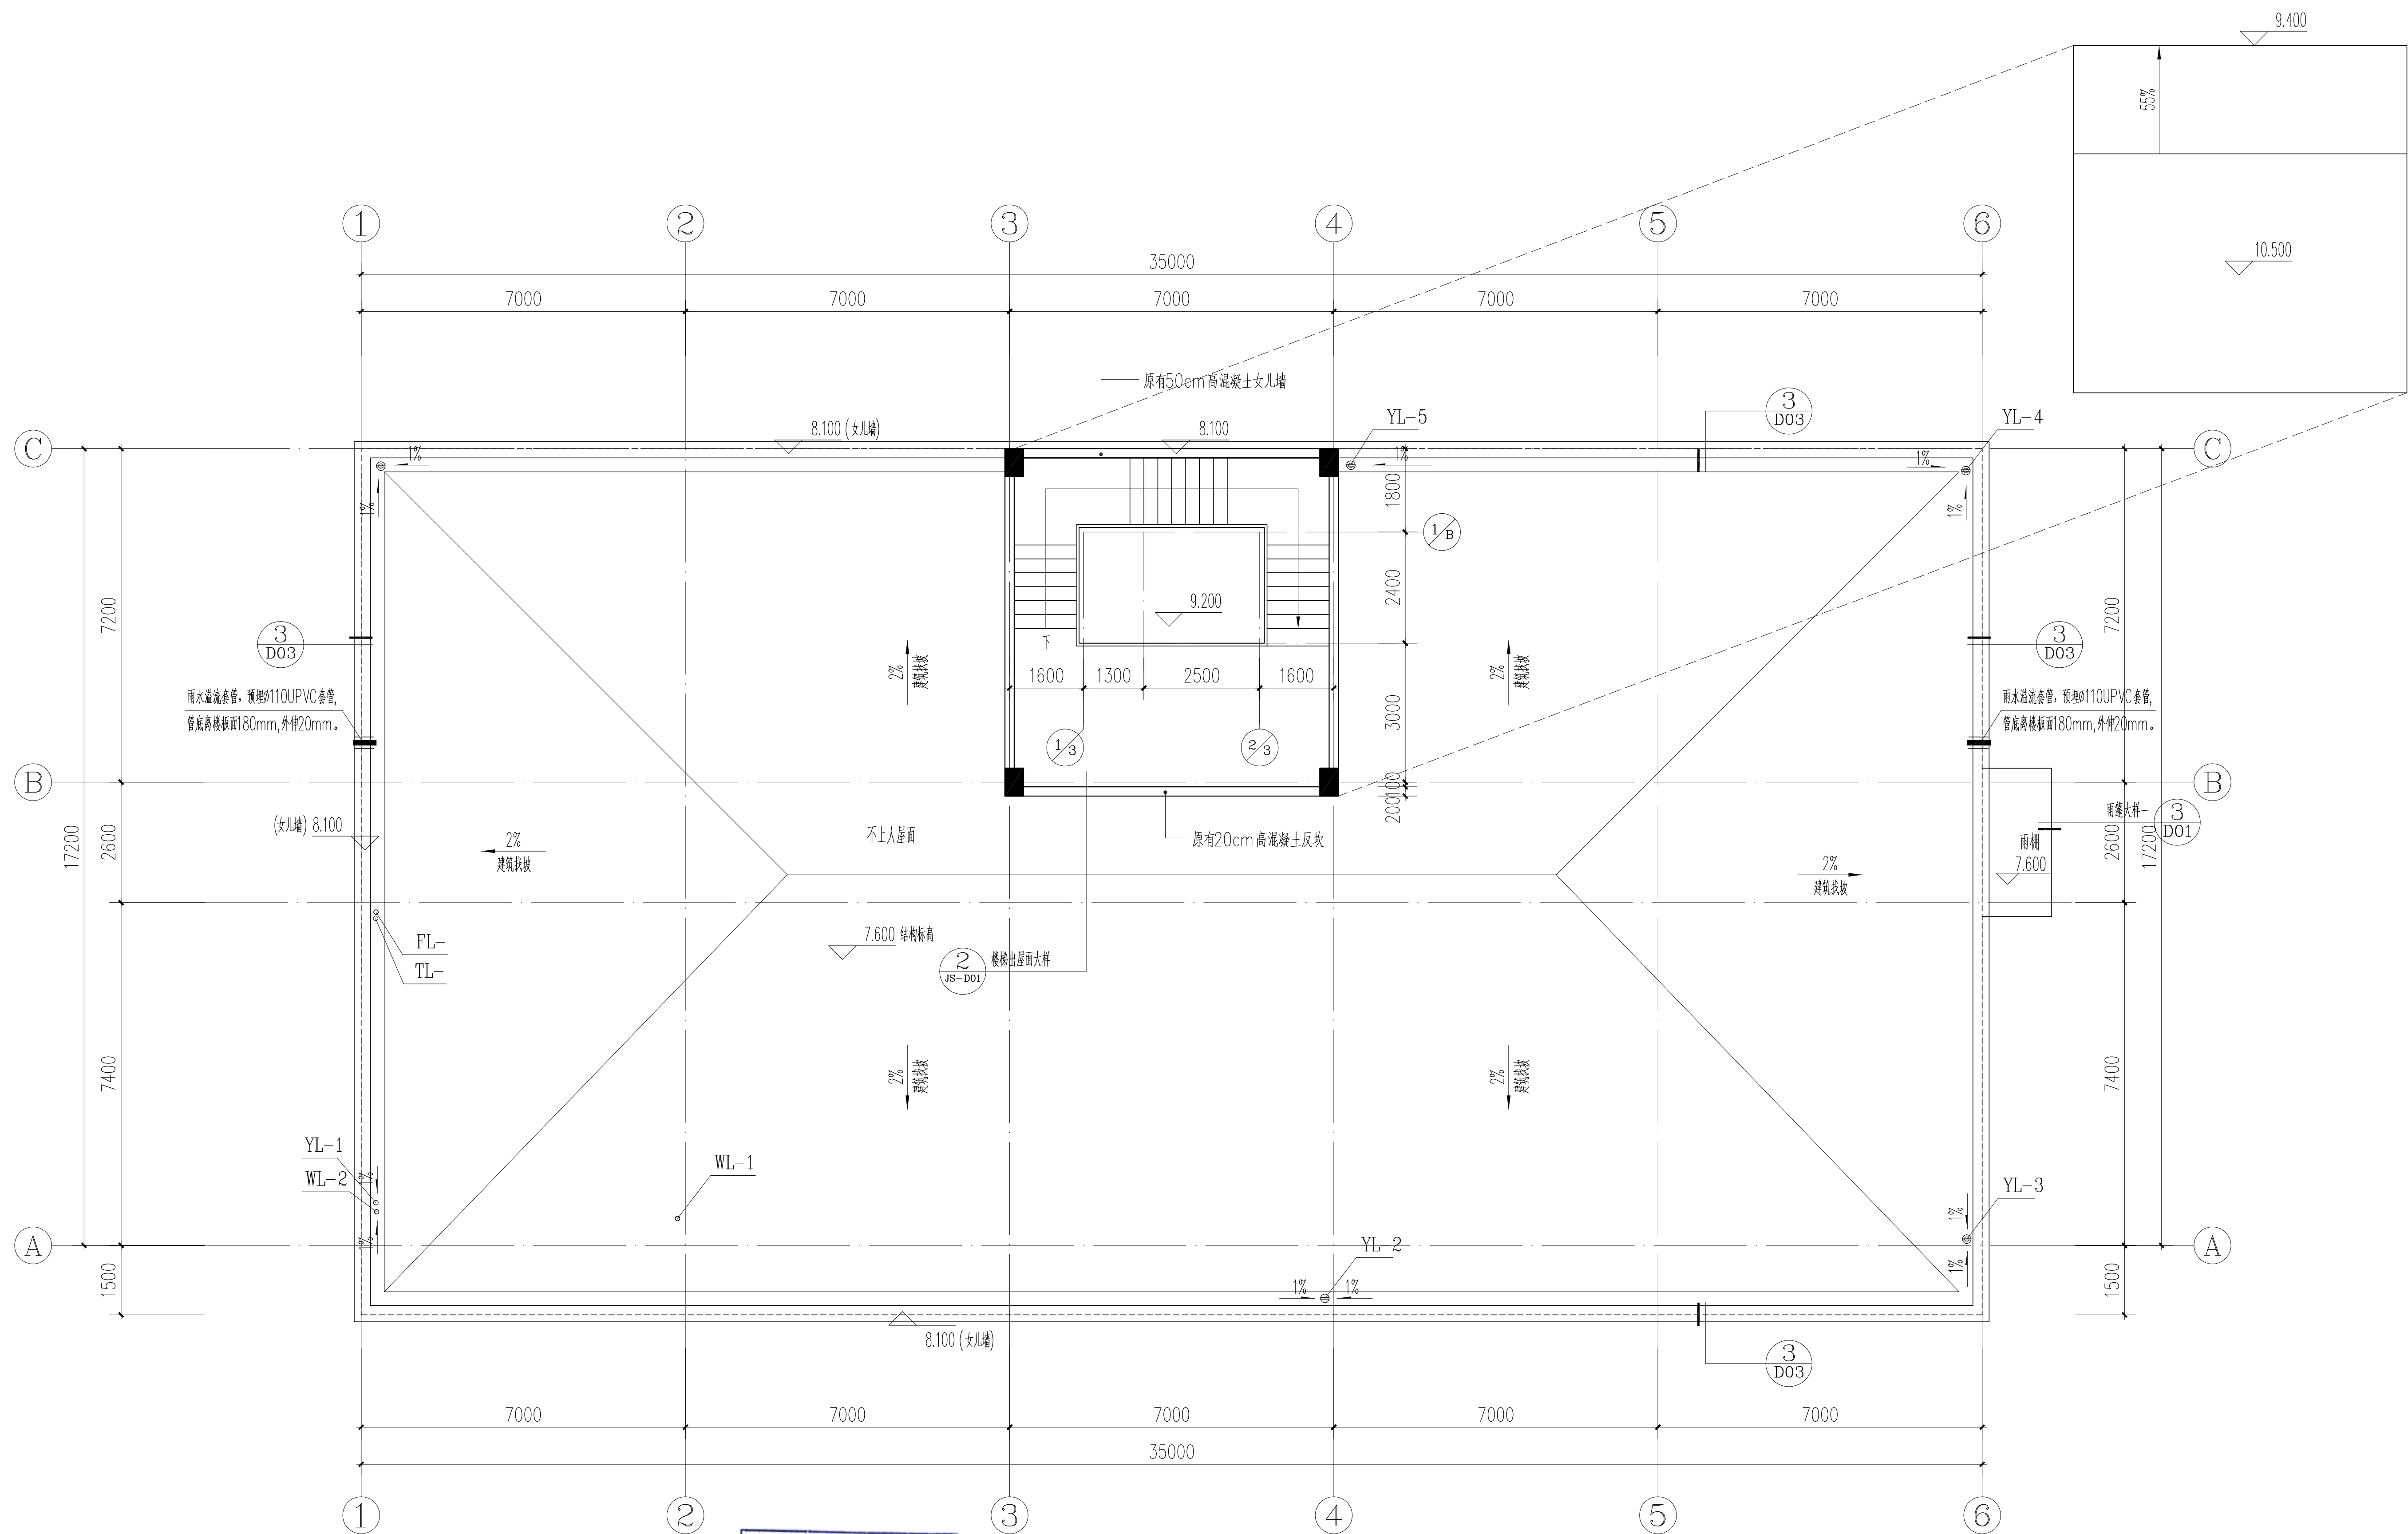

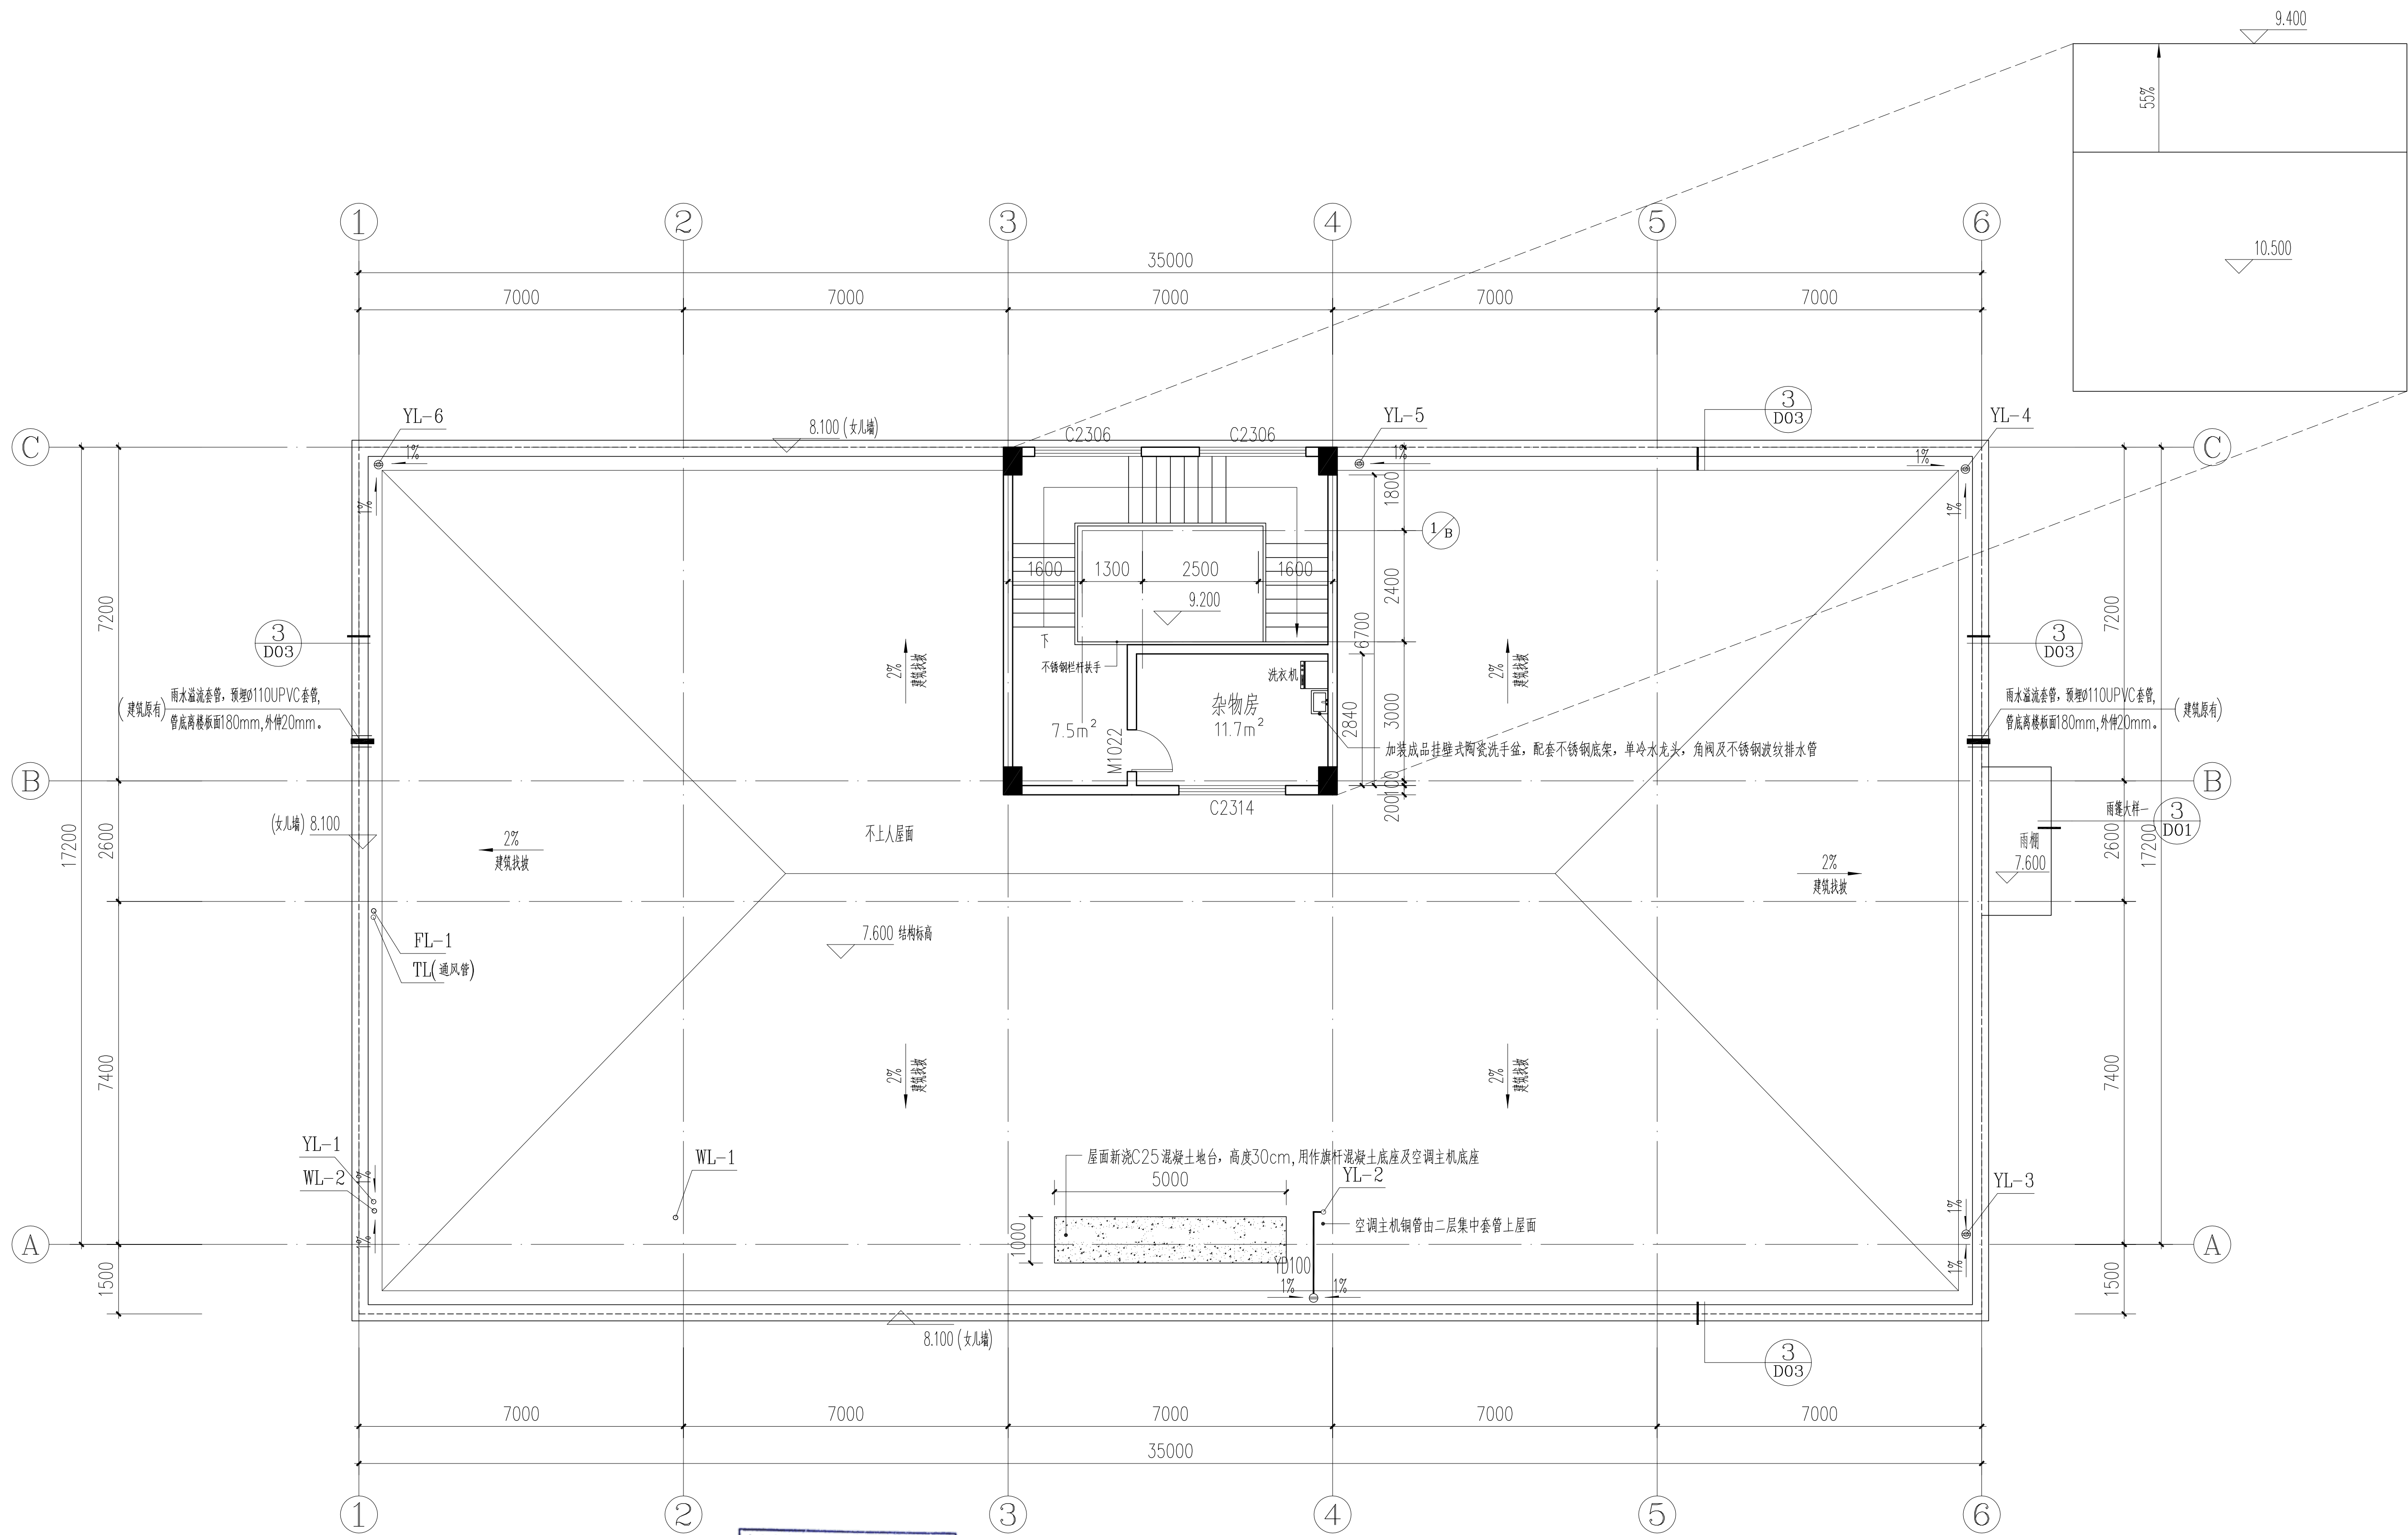


中华人民共和国一级注册建筑师
姓名：刘 静
注册号：4405859-012
有效期至：至2027年2月

广东省建设工程勘察设计出图专用章
单位名称：广东广筑工程设计有限公司
业务范围：建筑行业（建筑工程）甲级
资质证书编号：A144058591
有效期至：2028年12月29日

屋面平面图 1:100

广东广筑工程设计有限公司				资质等级：甲级 证书号：A144058591	
项目负责人	刘 静	建设单位	东莞市水务集团供水有限公司石龙分公司		工程号
审 定	刘 静	工 程 单 位	石龙分公司设备楼装修工程		专 业
审 核	李家辉	工 程 名 称	屋面平面图		阶 段
专业负责	刘 静	图 纸 容 容			施 工 图
设 计	柯俊锋				版 次
校 对	曾远强				日 期
					2025.6
					图 号
					JS-C02

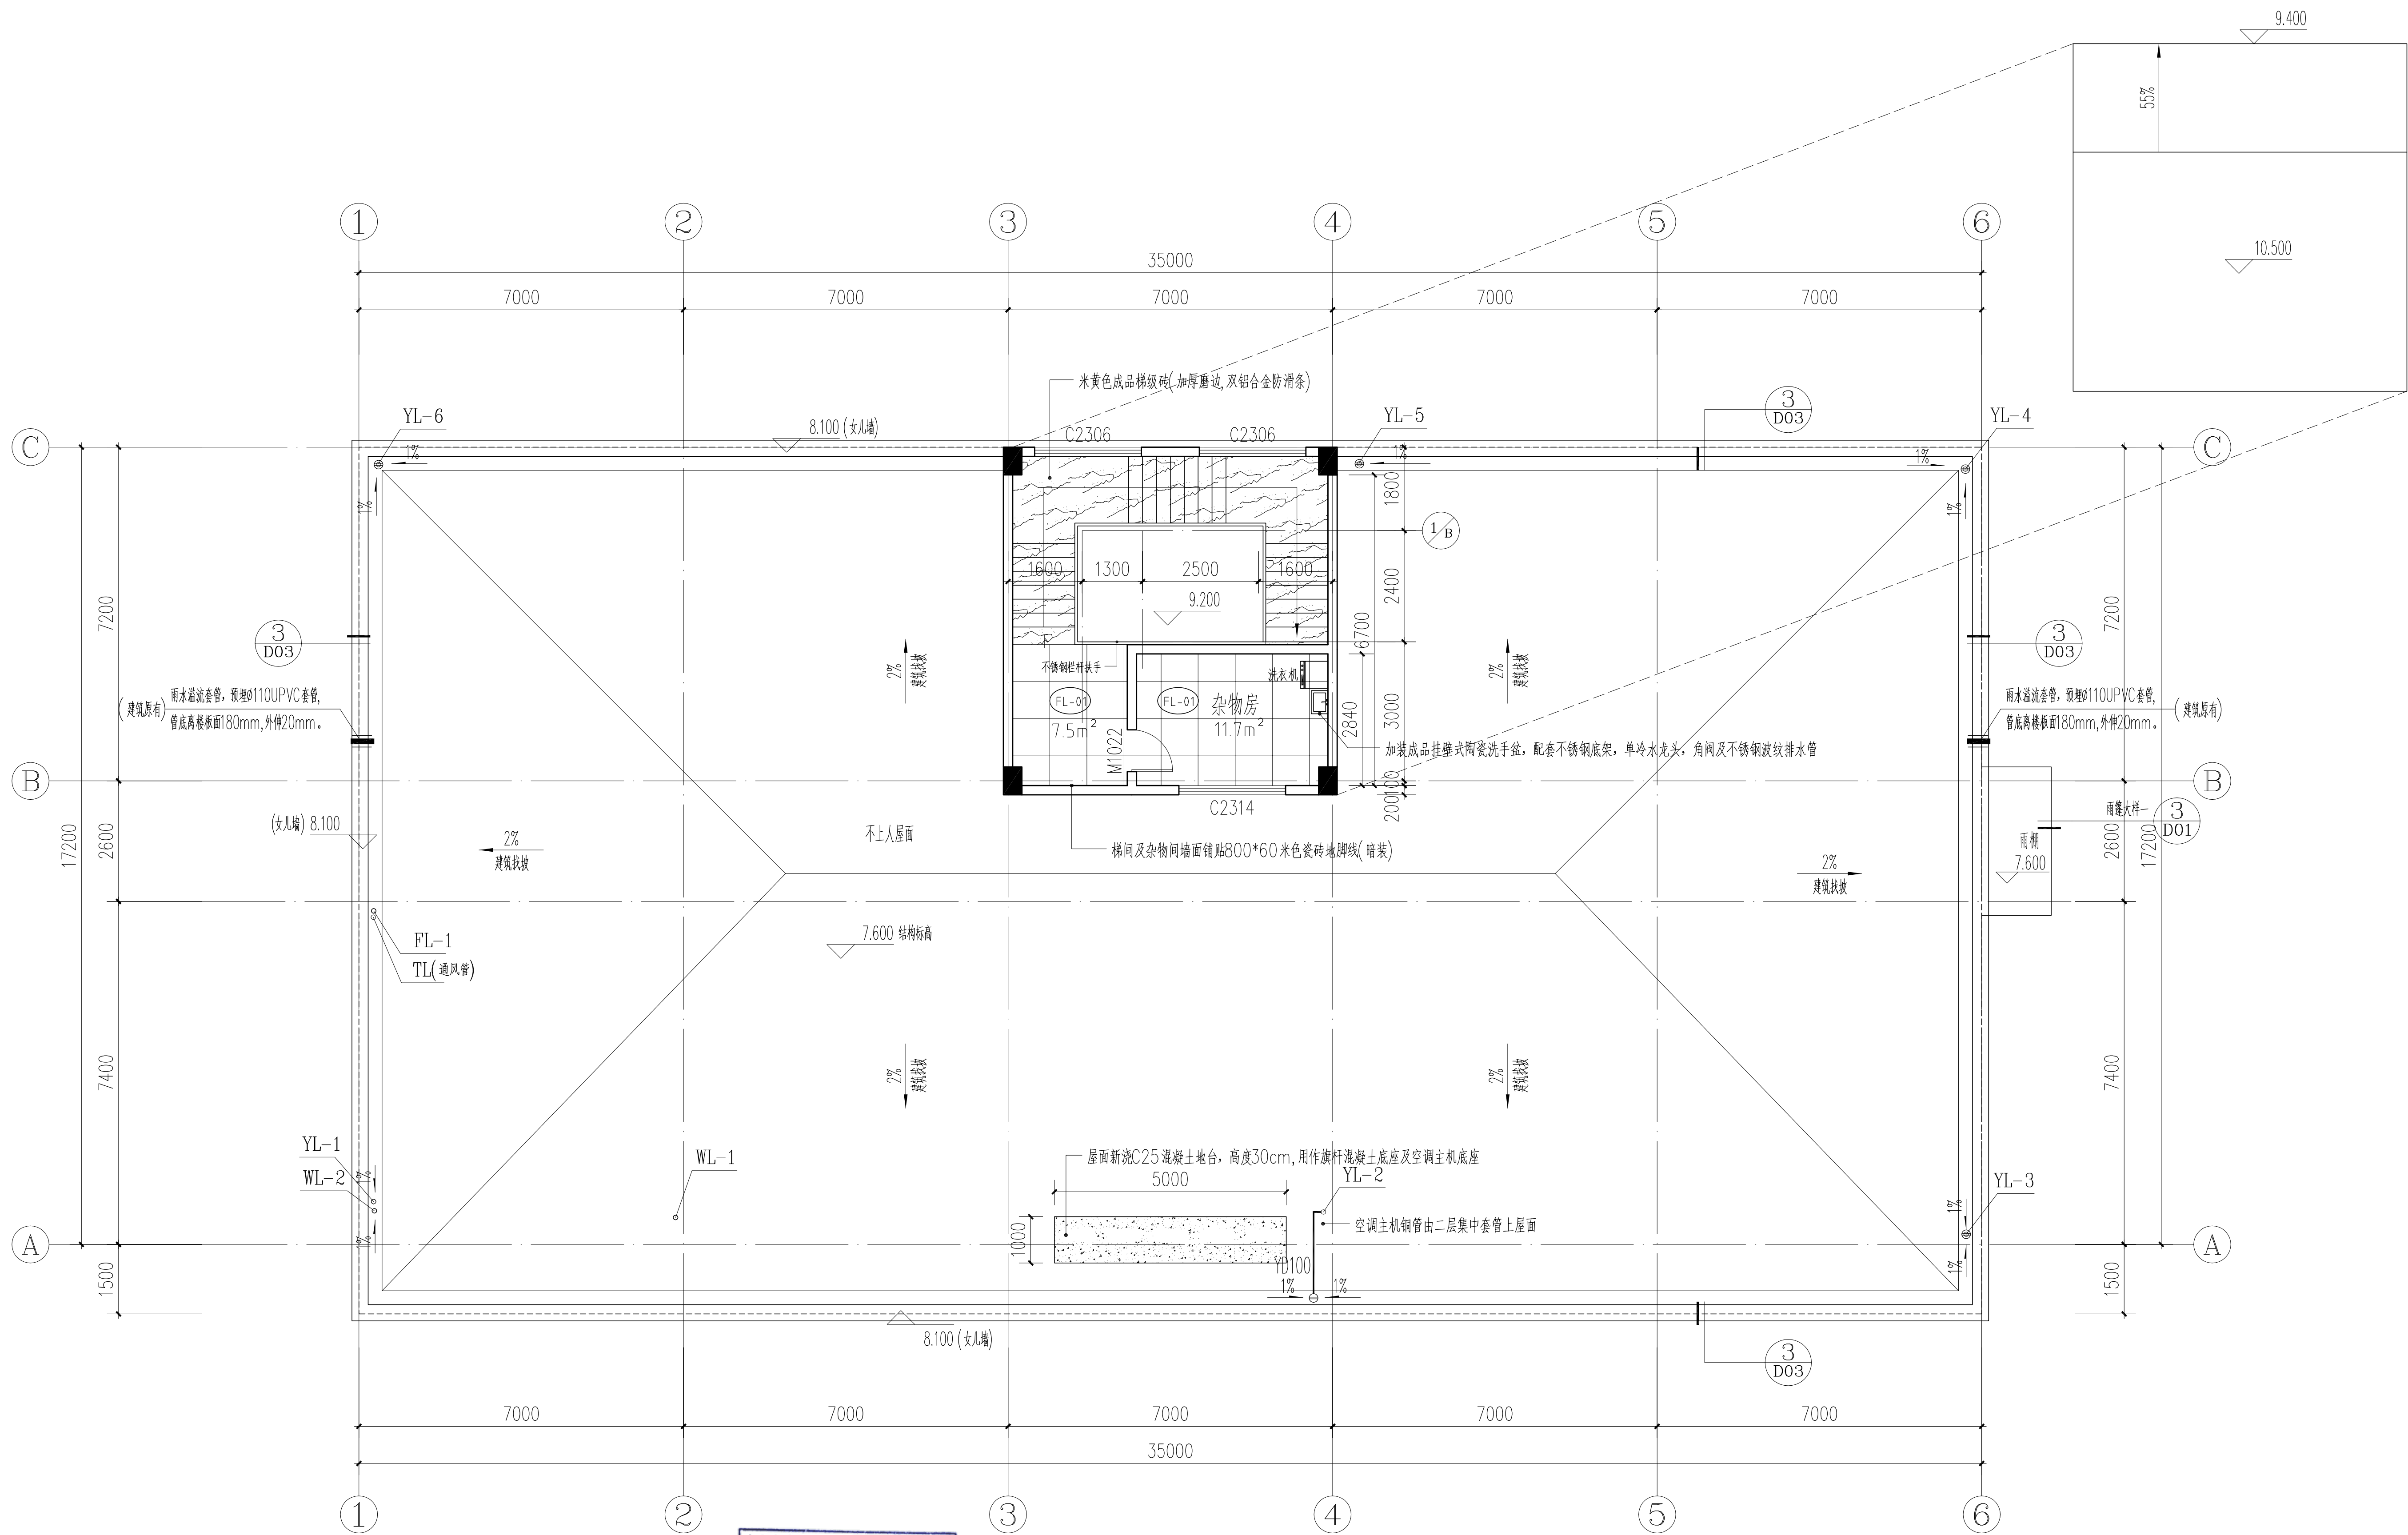

屋面地面图 1:100


中华人民共和国一级注册建筑师
姓名：刘 静
注册号：4405859-012
有效期至：至2027年2月

广东省建设工程勘察设计出图专用章
单位名称：广东广筑工程设计有限公司
业务范围：建筑行业（建筑工程）甲级
资质证书编号：A144058591
有效期至：2028年12月29日

广东广筑工程设计有限公司					资质等级：甲级 证书号：A144058591	
项目负责人	刘 静	建设单位	东莞市水务集团供水有限公司石龙分公司		工程号	
审 定	刘 静	工 程 单 位	石龙分公司设备楼装修工程		专 业	建 筑
审 核	李家辉	工 程 名 称	屋面地面图		阶 段	施工图
专业负责	刘 静	图 纸 容 容			版 次	第一版
设 计	柯俊锋				日 期	2025.6
校 对	曾远强				图 号	JS-C03



工程号	
专 业	建 筑
阶 段	施工图
版 次	第一版
日 期	2025.6
图 号	JS-C04

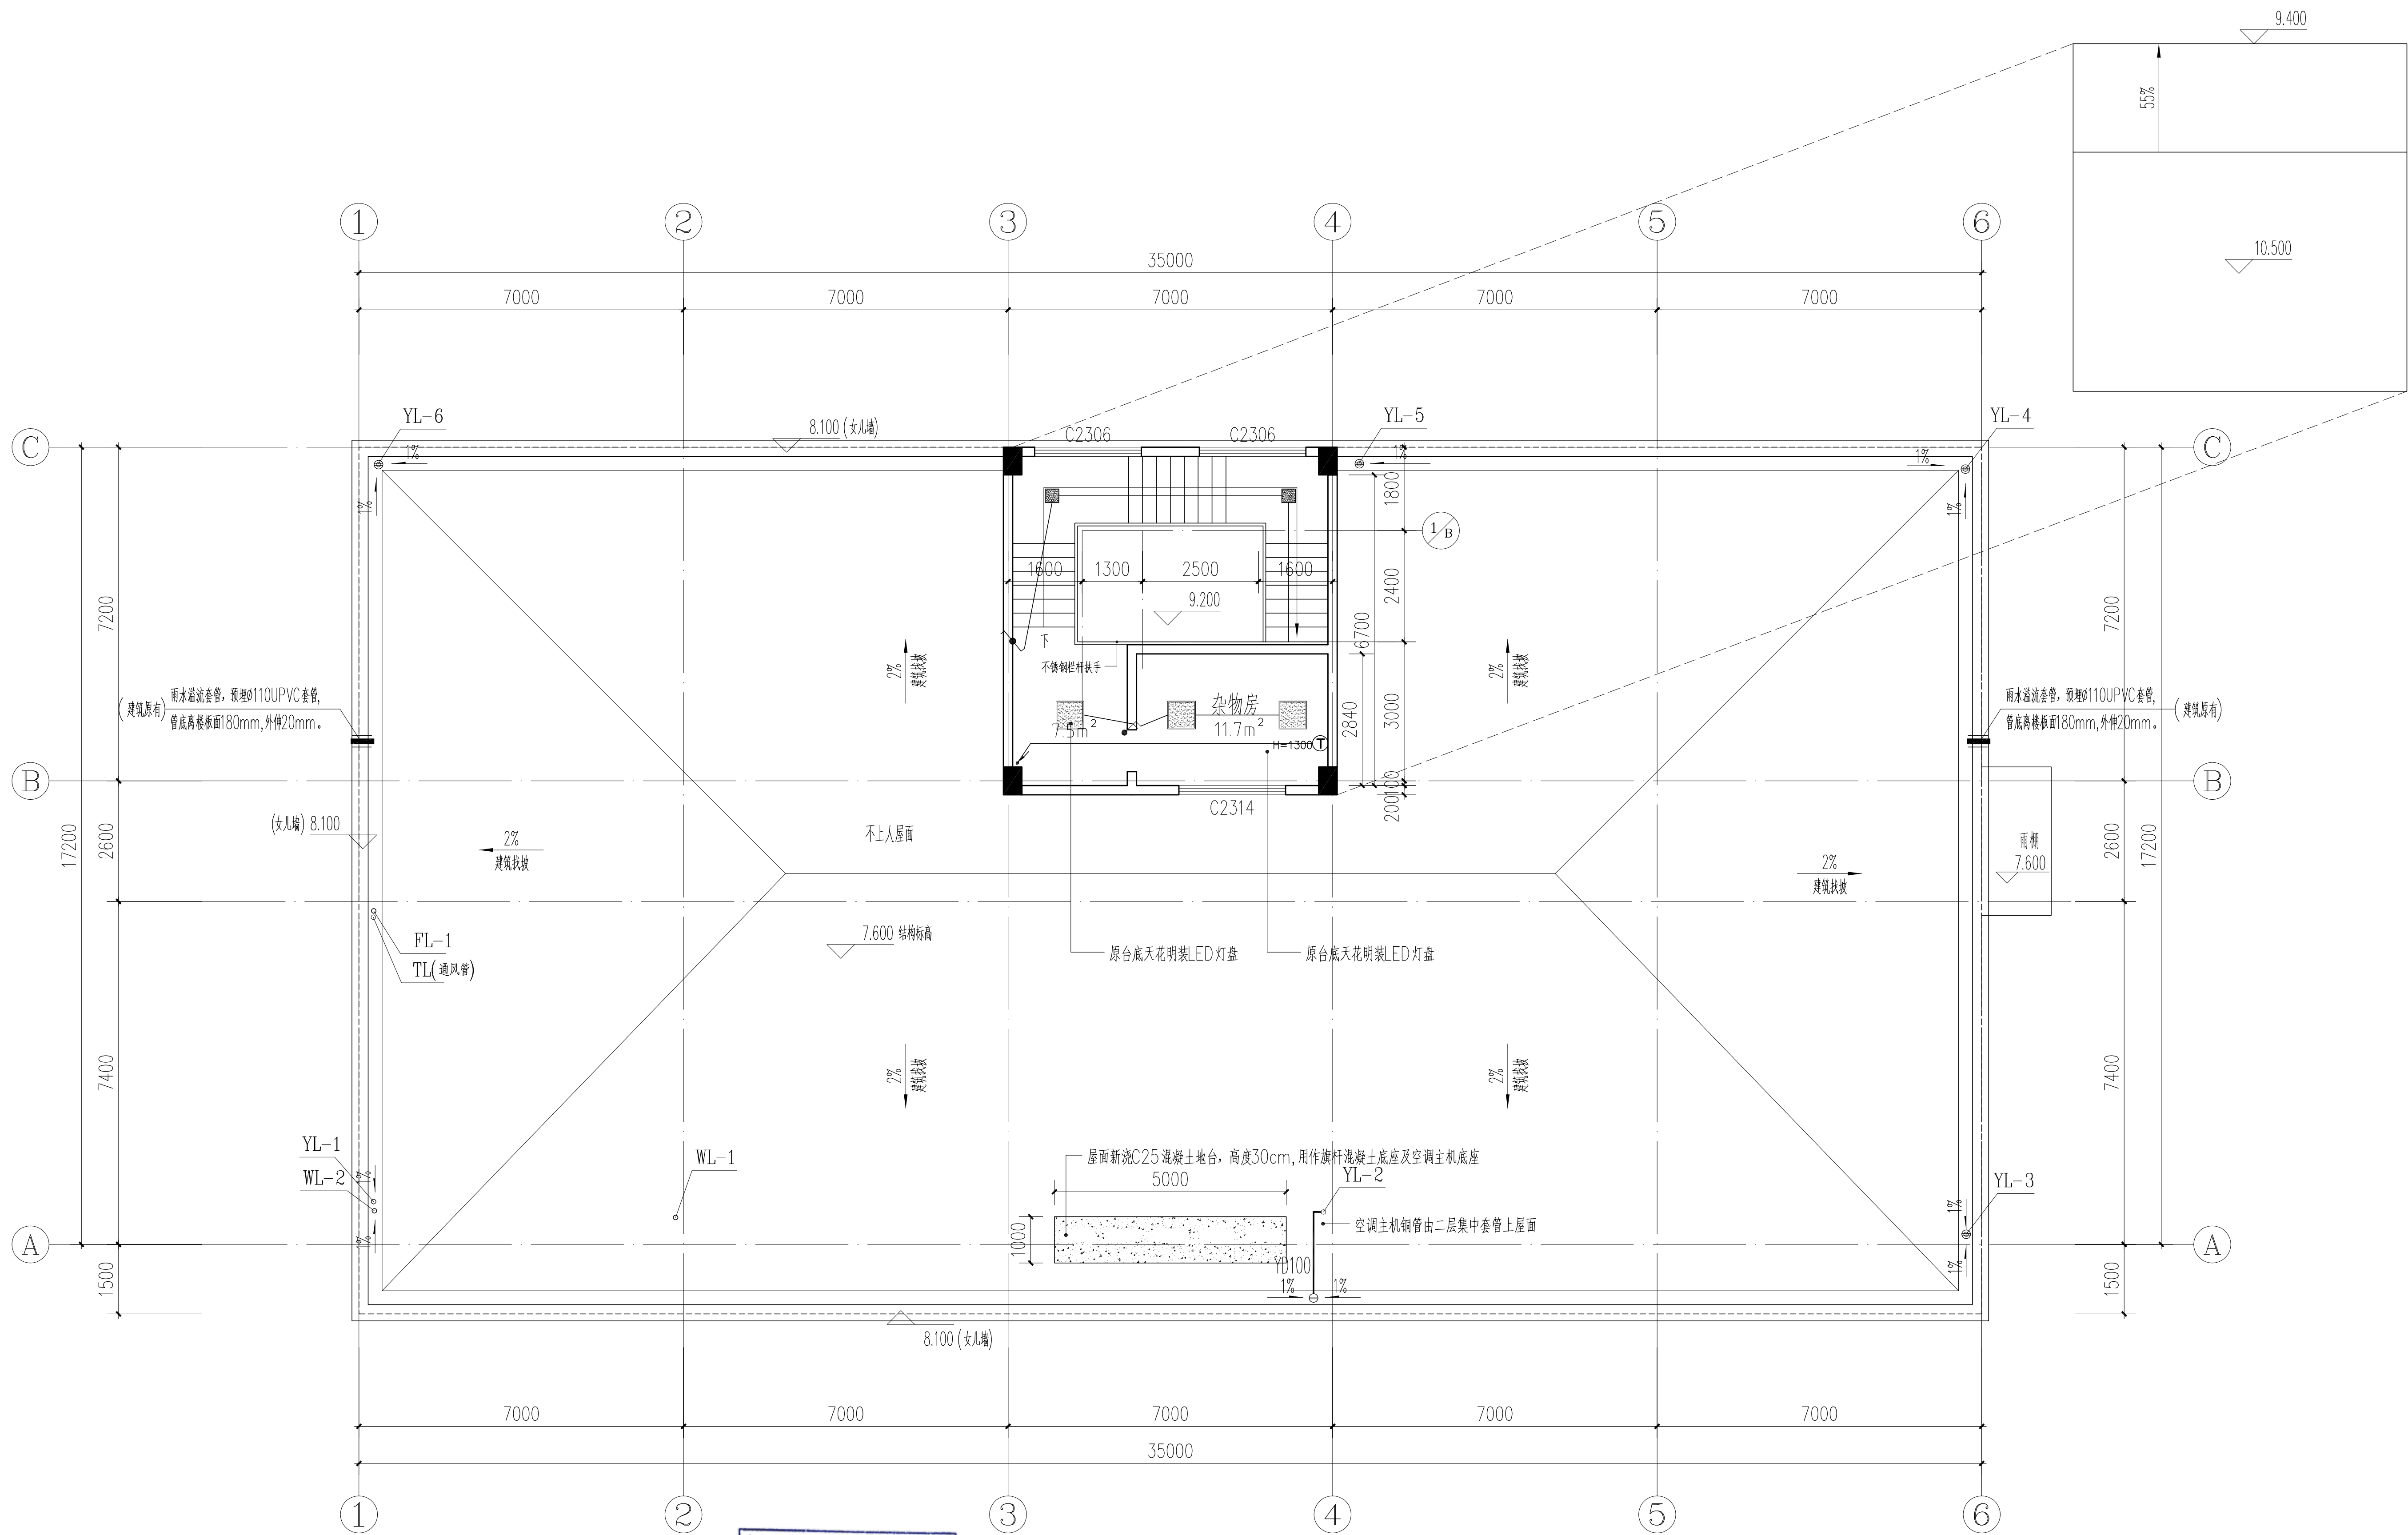


中华人民共和国一级注册建筑师
姓名：刘 静
注册号：4405859-012
有效期至：至2027年2月

广东省建设工程勘察设计专用章
单位名称：广东广筑工程设计有限公司
业务范围：建筑行业（建筑工程）甲级
资质证书编号：A144058591
有效期至：2028年12月29日

屋面梯间天花图 1:100

广东广筑工程设计有限公司				资质等级：甲级 证书号：A144058591	
项目负责人	刘 静	建设单位	东莞市水务集团供水有限公司石龙分公司	工程号	
审 定	刘 静	工 程 单 位	石龙分公司设备楼装修工程	专 业	建 筑
审 核	李家辉	工 程 名 称		阶 段	施工图
专业负责	刘 静	图 纸 容 容		版 次	第一版
设 计	柯俊锋			日 期	2025.6
校 对	曾远强			图 号	JS-C06

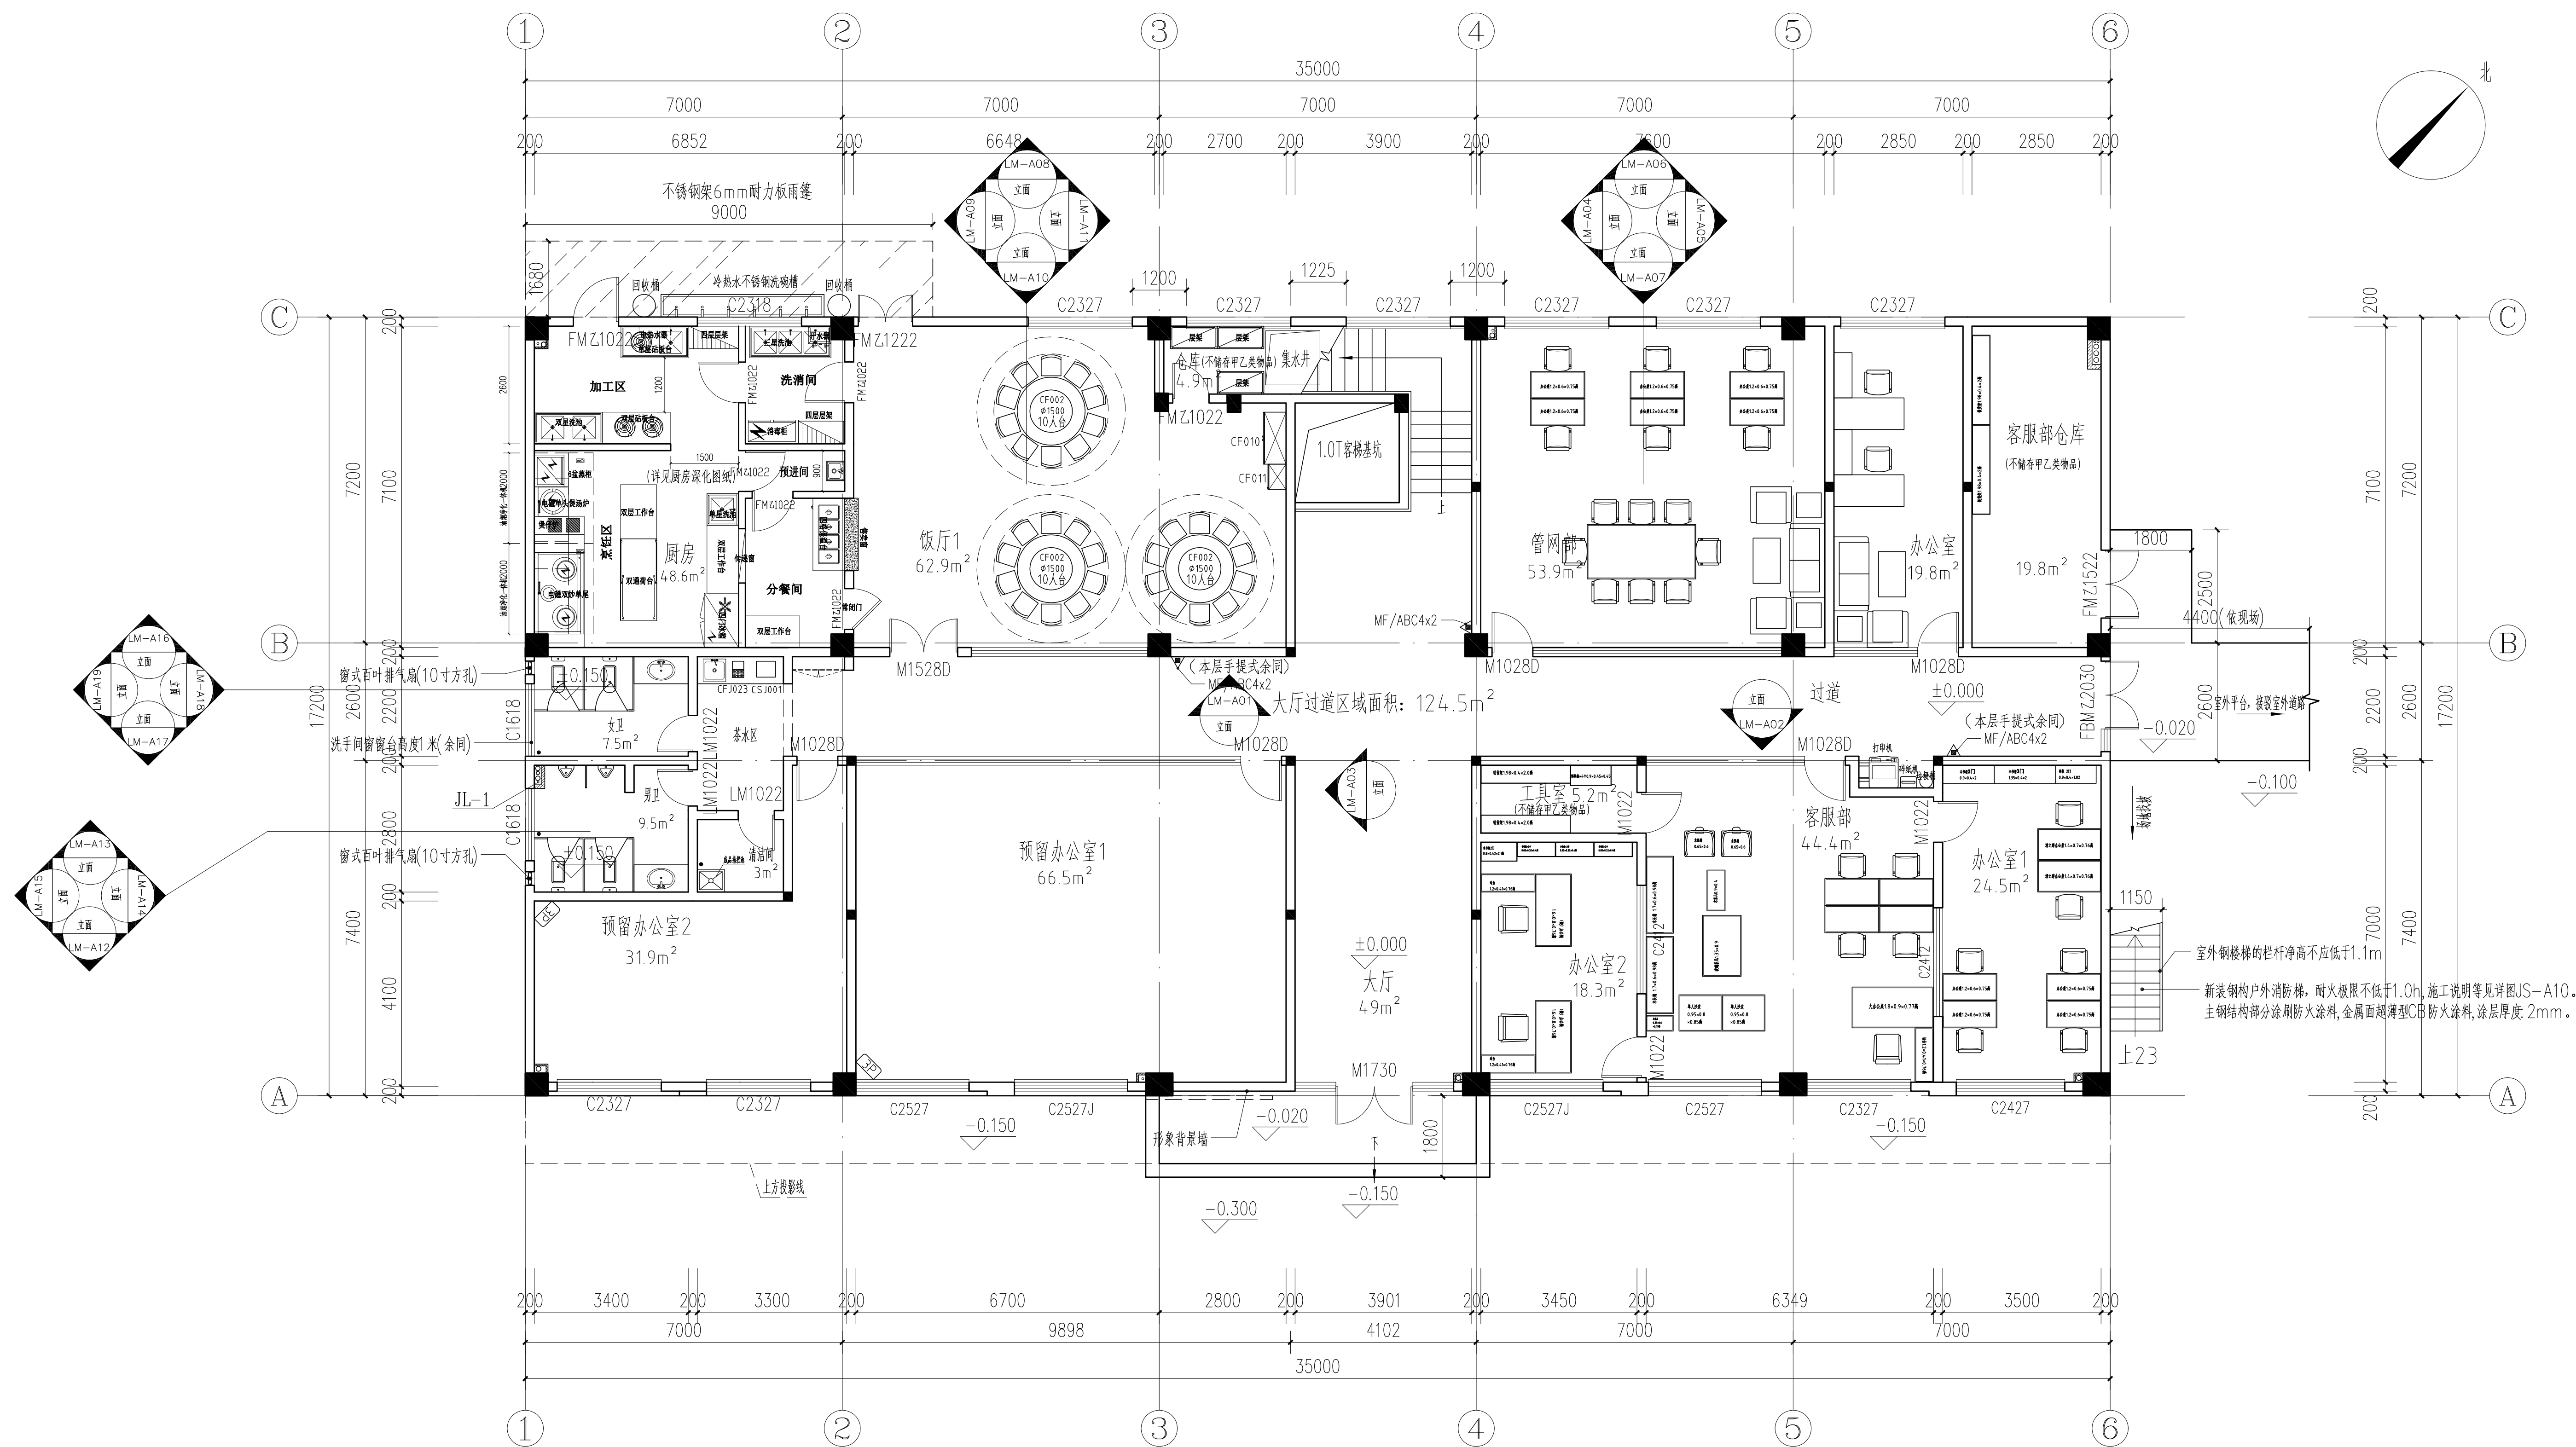


中华人民共和国一级注册建筑师
姓名：刘 静
注册号：4405859-012
有效期至：至2027年2月


广东省建设工程勘察设计专用章
单位名称：广东广筑工程设计有限公司
业务范围：建筑行业（建筑工程）甲级
资质证书编号：A144058591
有效期至：2028年12月29日

一层立面索引图 1:150

广东广筑工程设计有限公司				资质等级：甲级 证书号：A144058591	
广东省东莞市莞城街道天宝路16号巨汉商业中心2号楼1103室				工程号	专业
项目负责人	刘 静	建设单位	东莞市水务集团供水有限公司石龙分公司	阶段	施工图
审 定	刘 静	工程名称	石龙分公司设备楼装修工程	版 次	第一版
审 核	李家辉	图 纸 容	一层立面图索引图	日 期	2025.6
专业负责	刘 静			图 号	LM-A01
设 计	柯俊锋				
校 对	曾远强				

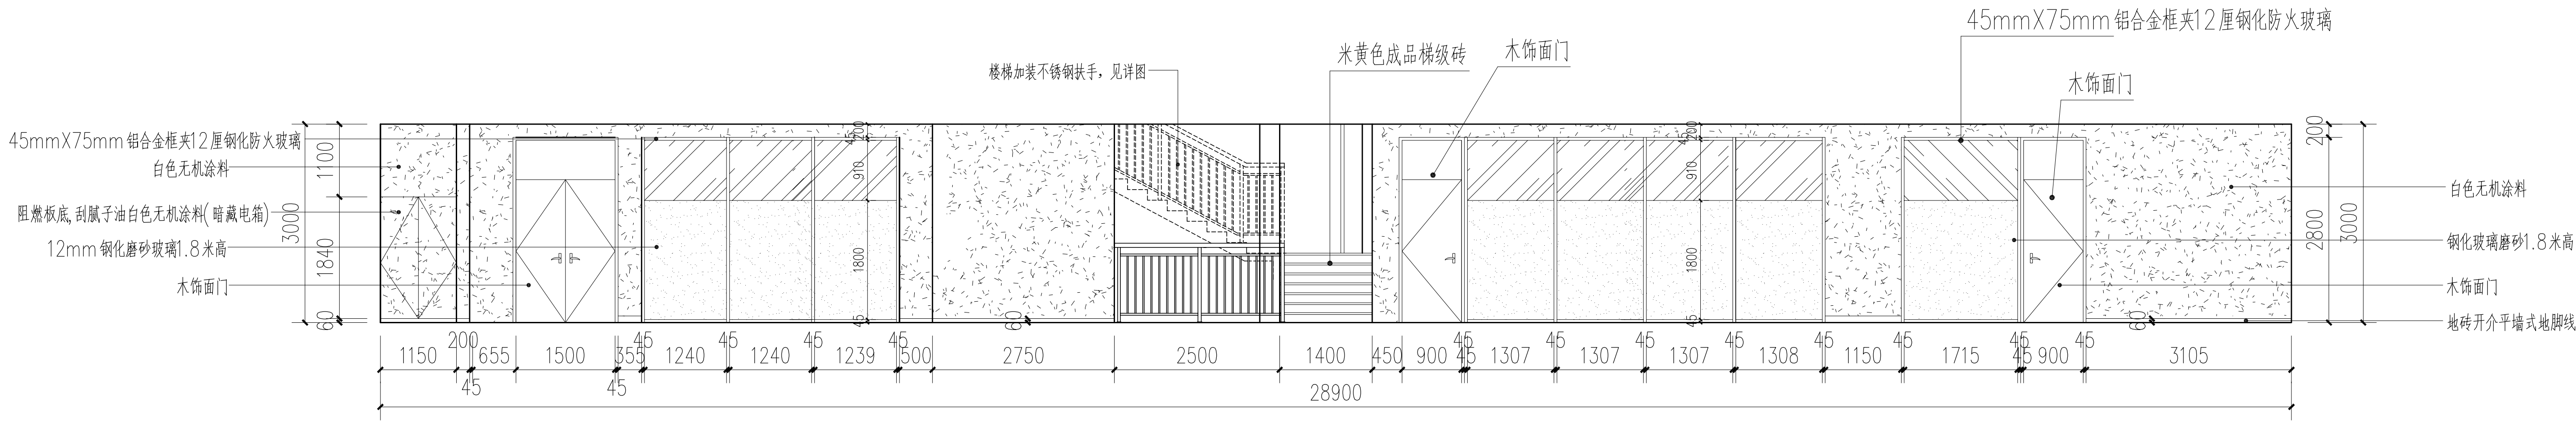

一层过道立面图 A01 1:100


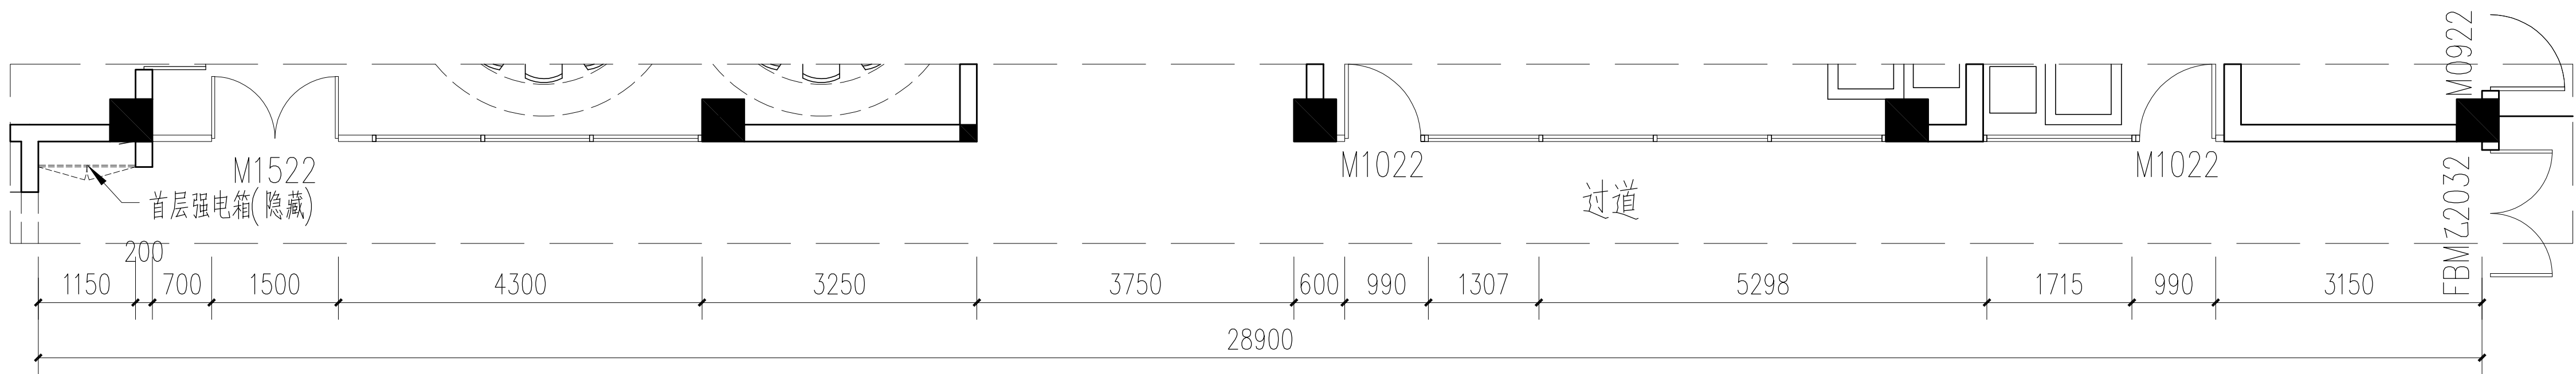


一层过道平面图 A01 1:100

中华人民共和国一级注册建筑师
姓名: 刘 静
注册号: 4405859-012
有效期至: 至2027年2月



广东省建设工程勘察设计出图专用章
单位名称: 广东广筑工程设计有限公司
业务范围: 建筑行业(建筑工程)甲级
资质证书编号: A144058591
有效期至: 2028年12月29日


广东广筑工程设计有限公司					资质等级: 甲级 证书号: A144058591	
项目负责人	刘 静	建设单位	东莞市水务集团供水有限公司石龙分公司		工程号	
审 定	刘 静	工 程 名 称	石龙分公司设备楼装修工程		专 业	建 筑
审 核	李家辉	图 纸 内 容	一层过道立面图A01		阶 段	施工图
专业负责	刘 静				版 次	第一版
设 计	柯俊锋				日 期	2025.6
校 对	曾远强				图 号	LM-A02

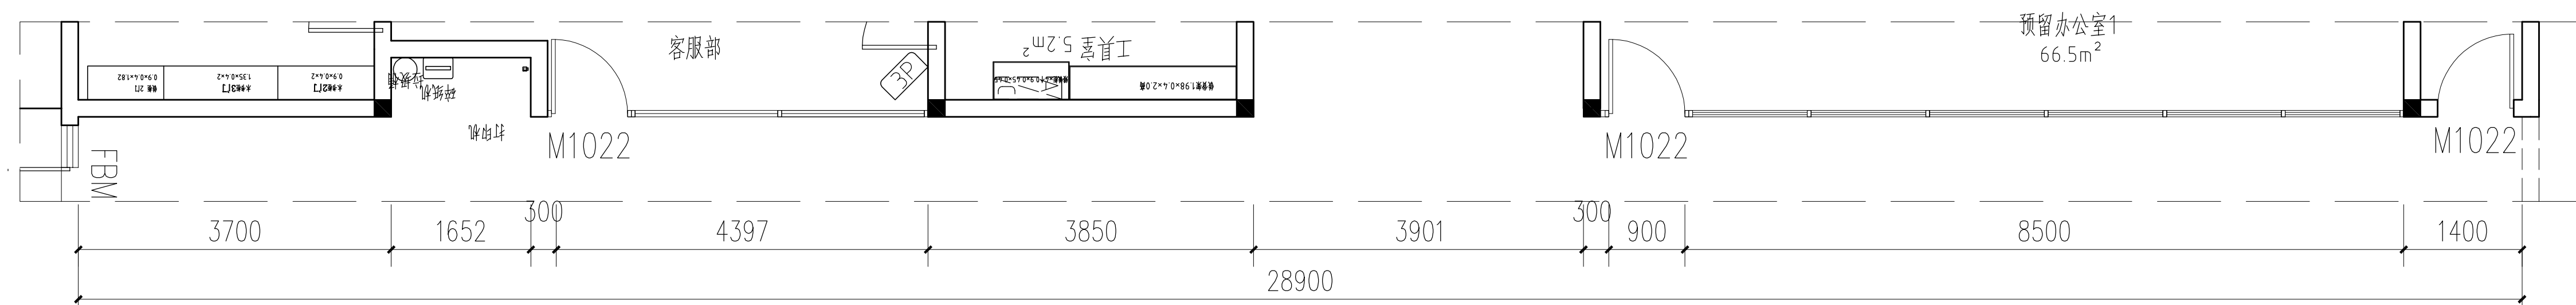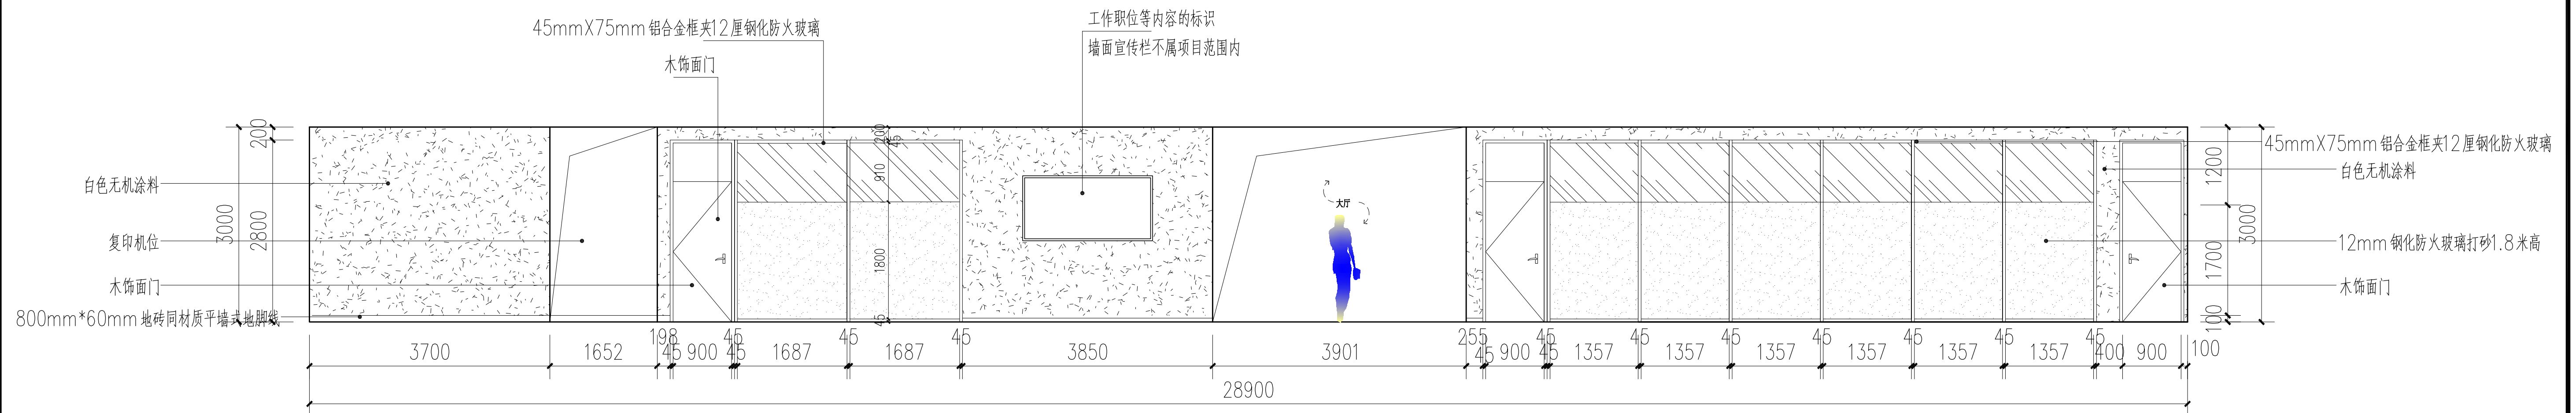


中华人民共和国一级注册建筑师
姓名：刘 静
注册号：4405859-012
有效期：至2027年2月

广东省建设工程勘察设计出图专用章
单位名称: 广东广筑工程设计有限公司
业务范围: 建筑行业(建筑工程)甲级
资质证书编号: A144058591
有效期至: 2028年12月29日

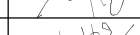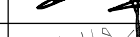
 广东广筑工程设计有限公司				资质等级: 甲级 证书号: A144058591 广东省东莞市莞城街道天宝路16号巨汉商业中心2号楼1103室			
项目负责人	刘 静		建 设 单 位	东莞市水务集团供水有限公司石龙分公司	工程号		
审 定	刘 静				专 业	建 筑	
审 核	李家辉				阶 段	施工图	
专业负责	刘 静				版 次	第一版	
设 计	柯俊锋				日 期	2025.6	
校 对	曾远强		图 号	LM-A03			
			工程名称	石龙分公司设备楼装修工程			
			图纸名称	一层过道立面图A02			

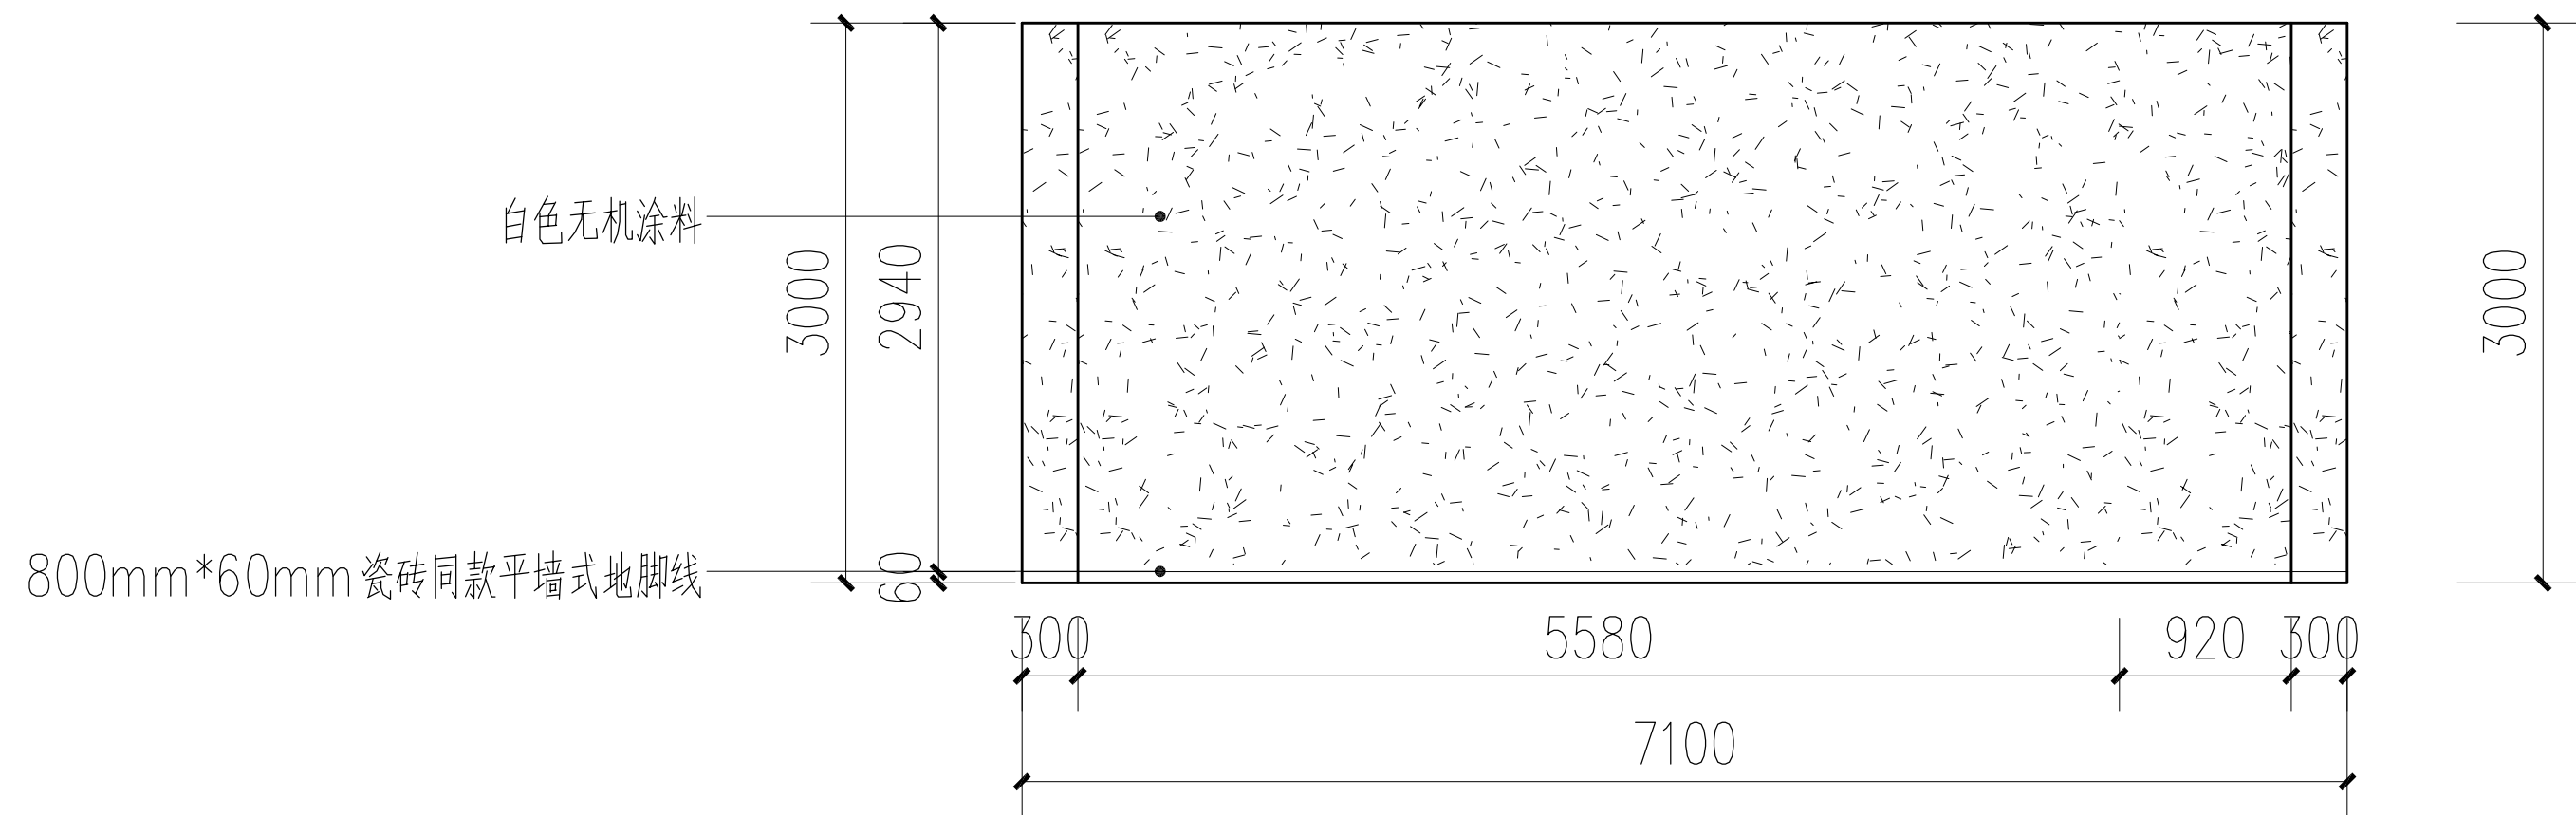


一层管网部立面图A04 1:75

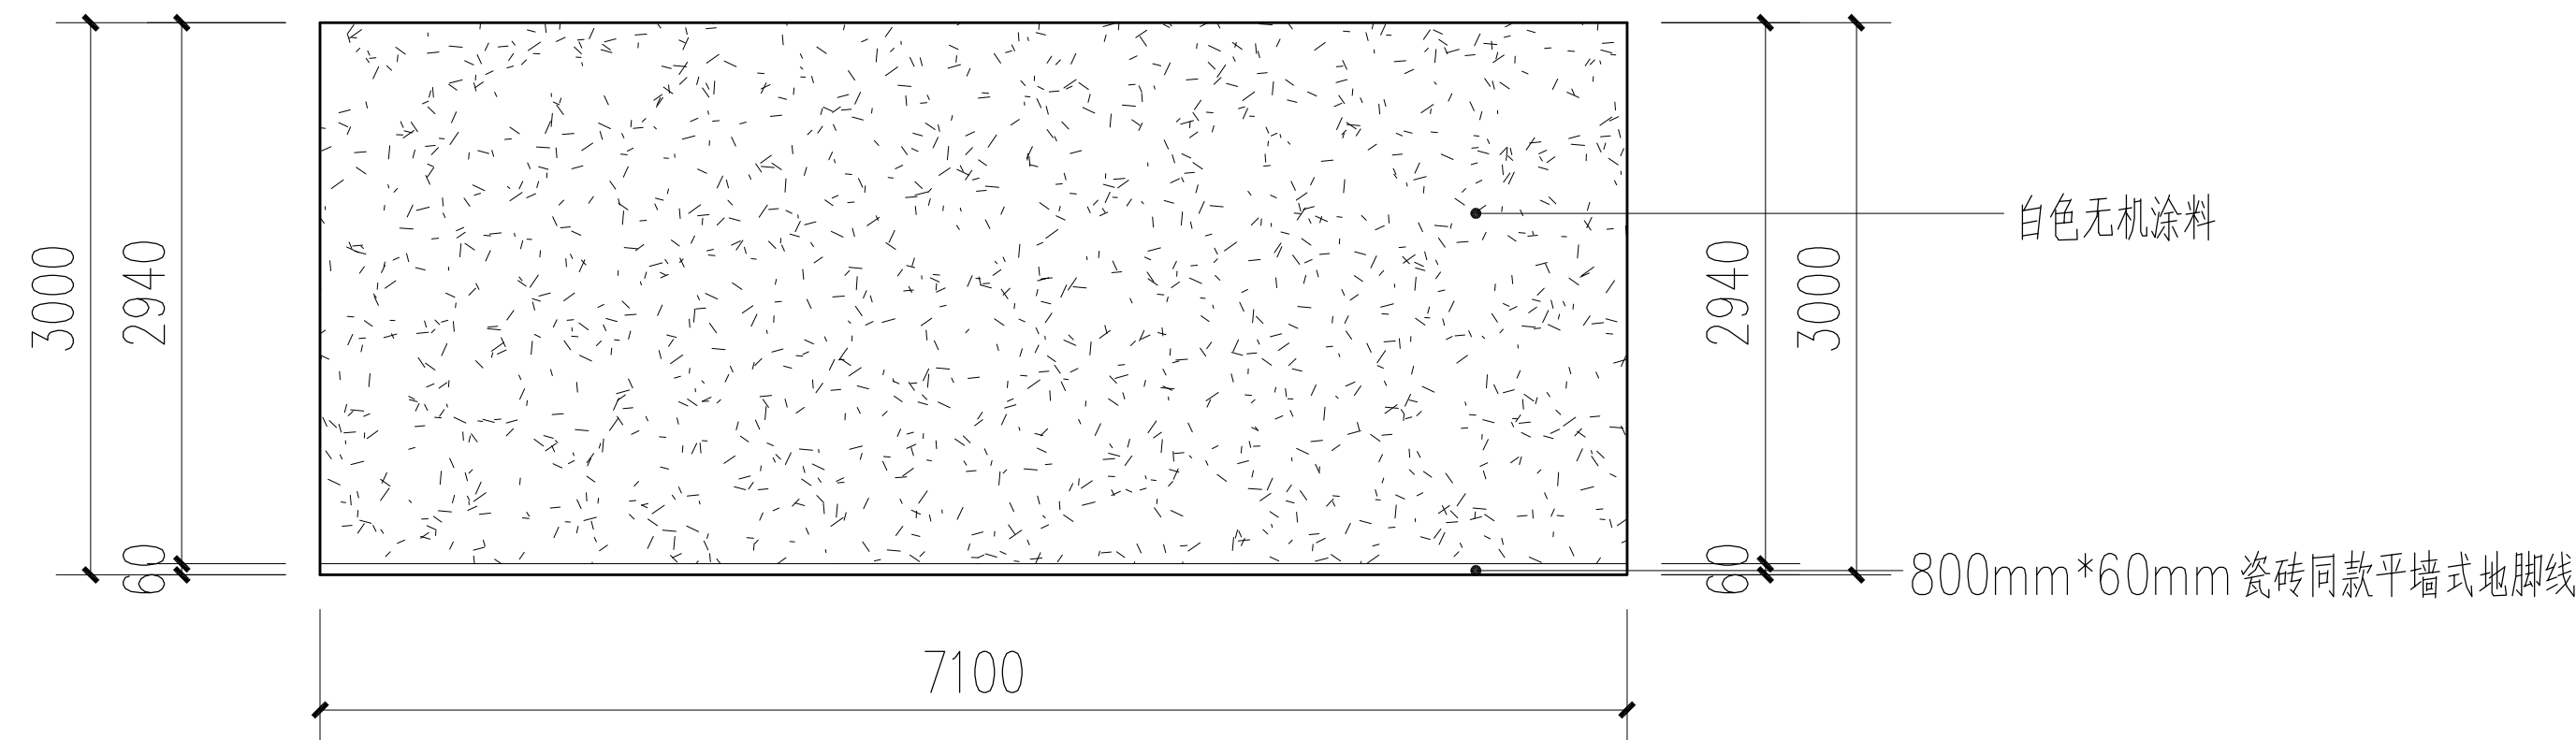


一层管网部立面图A05 1:75

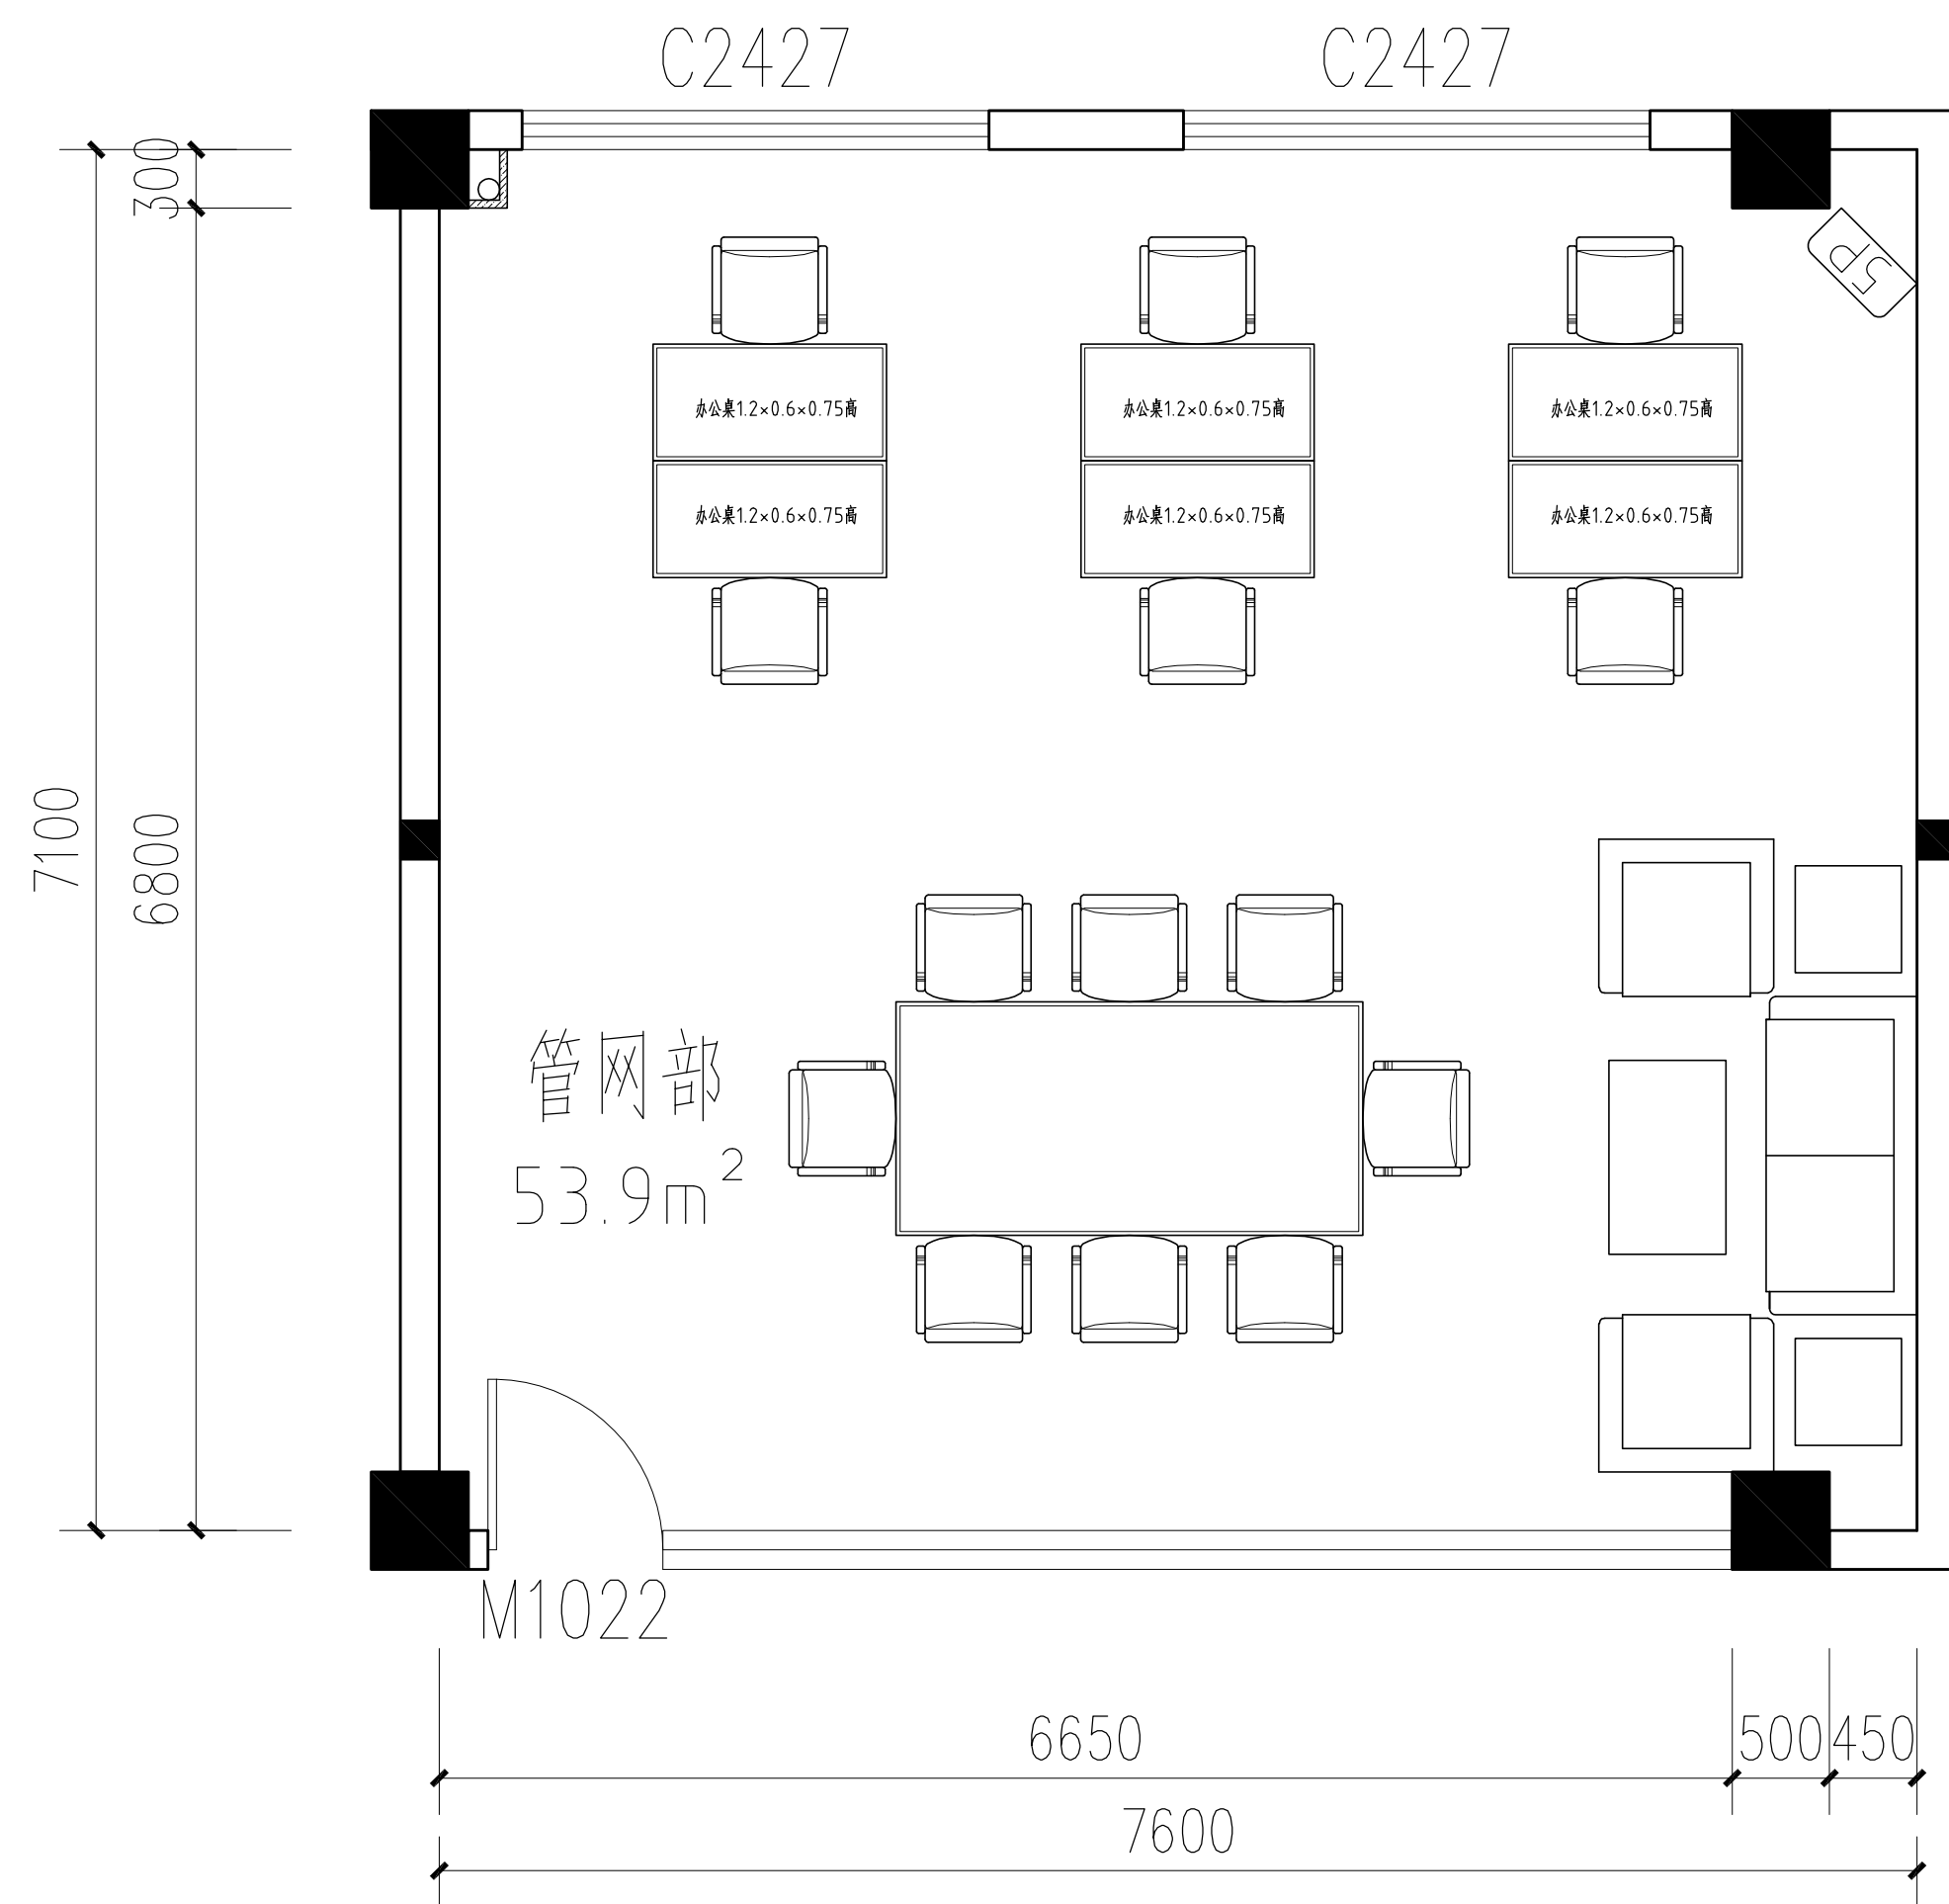

一层管网部平面图 1:75

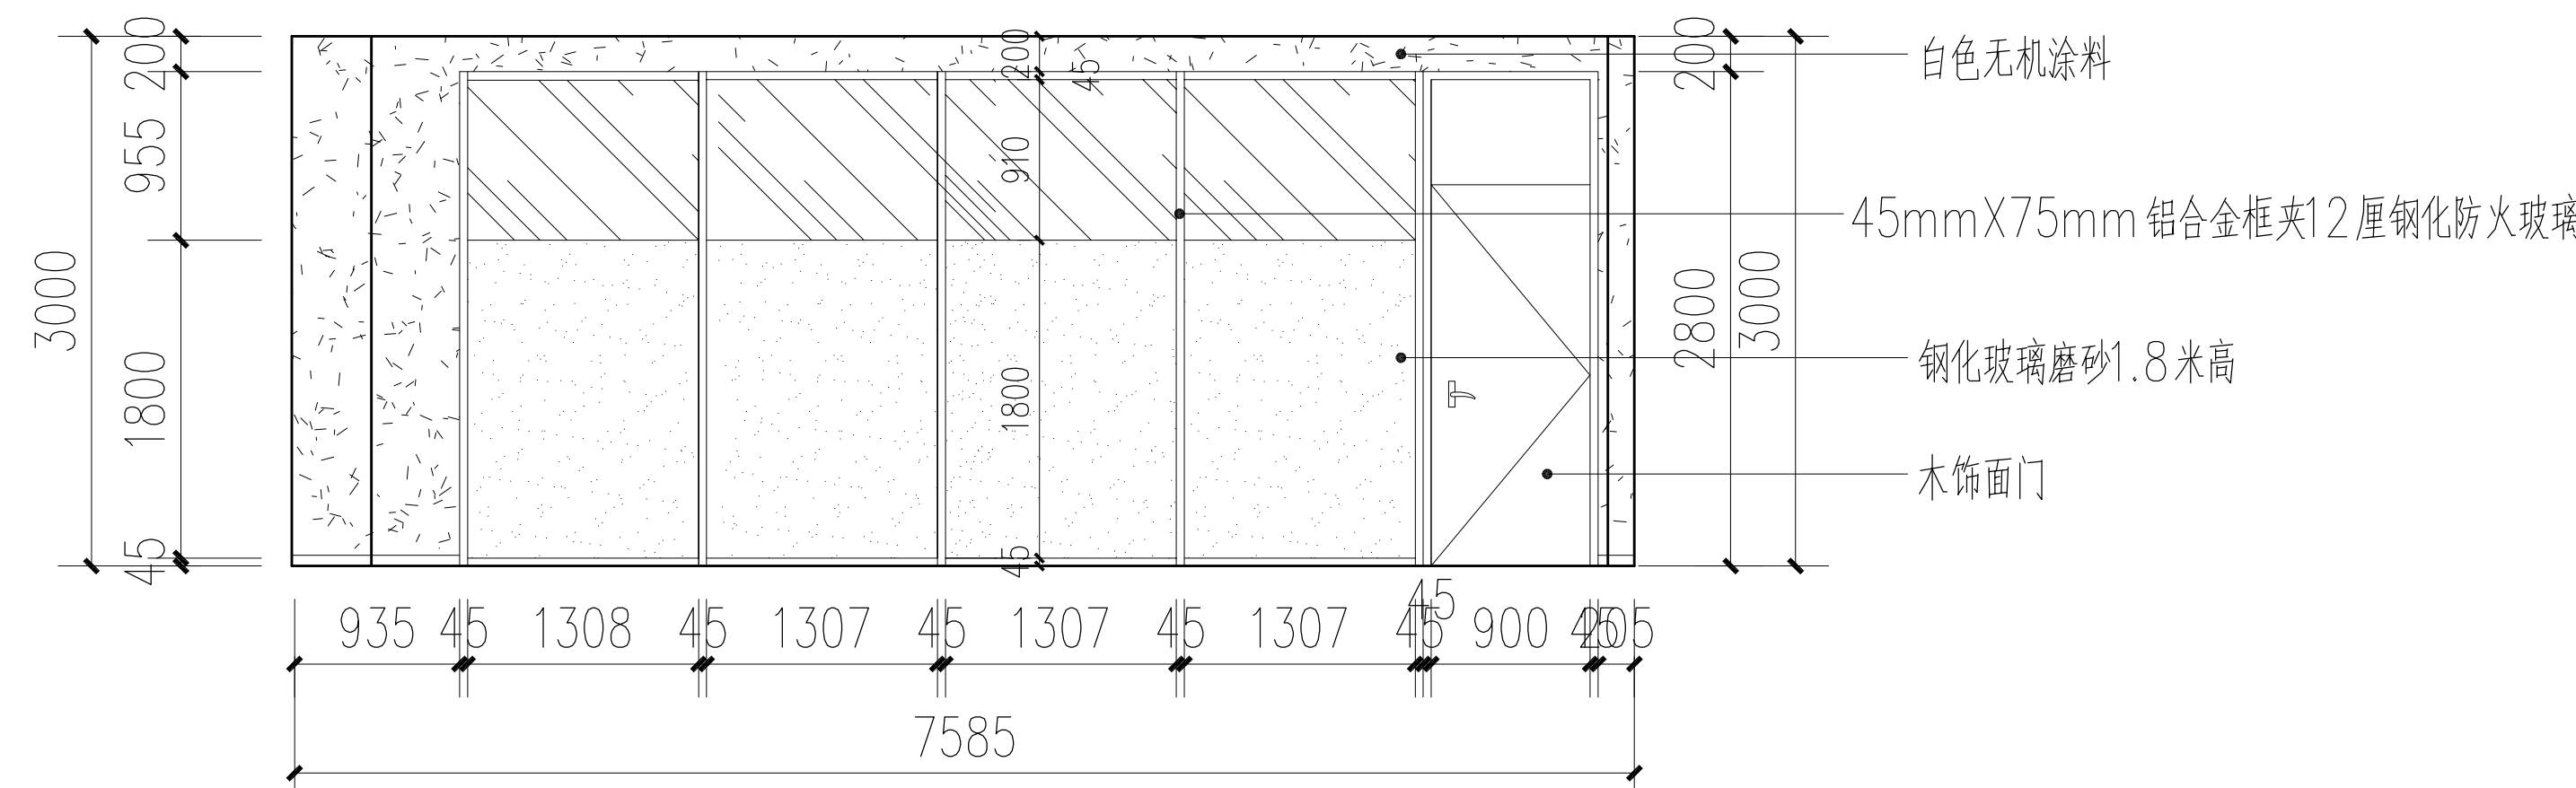

一层管网部立面图A06 1:75

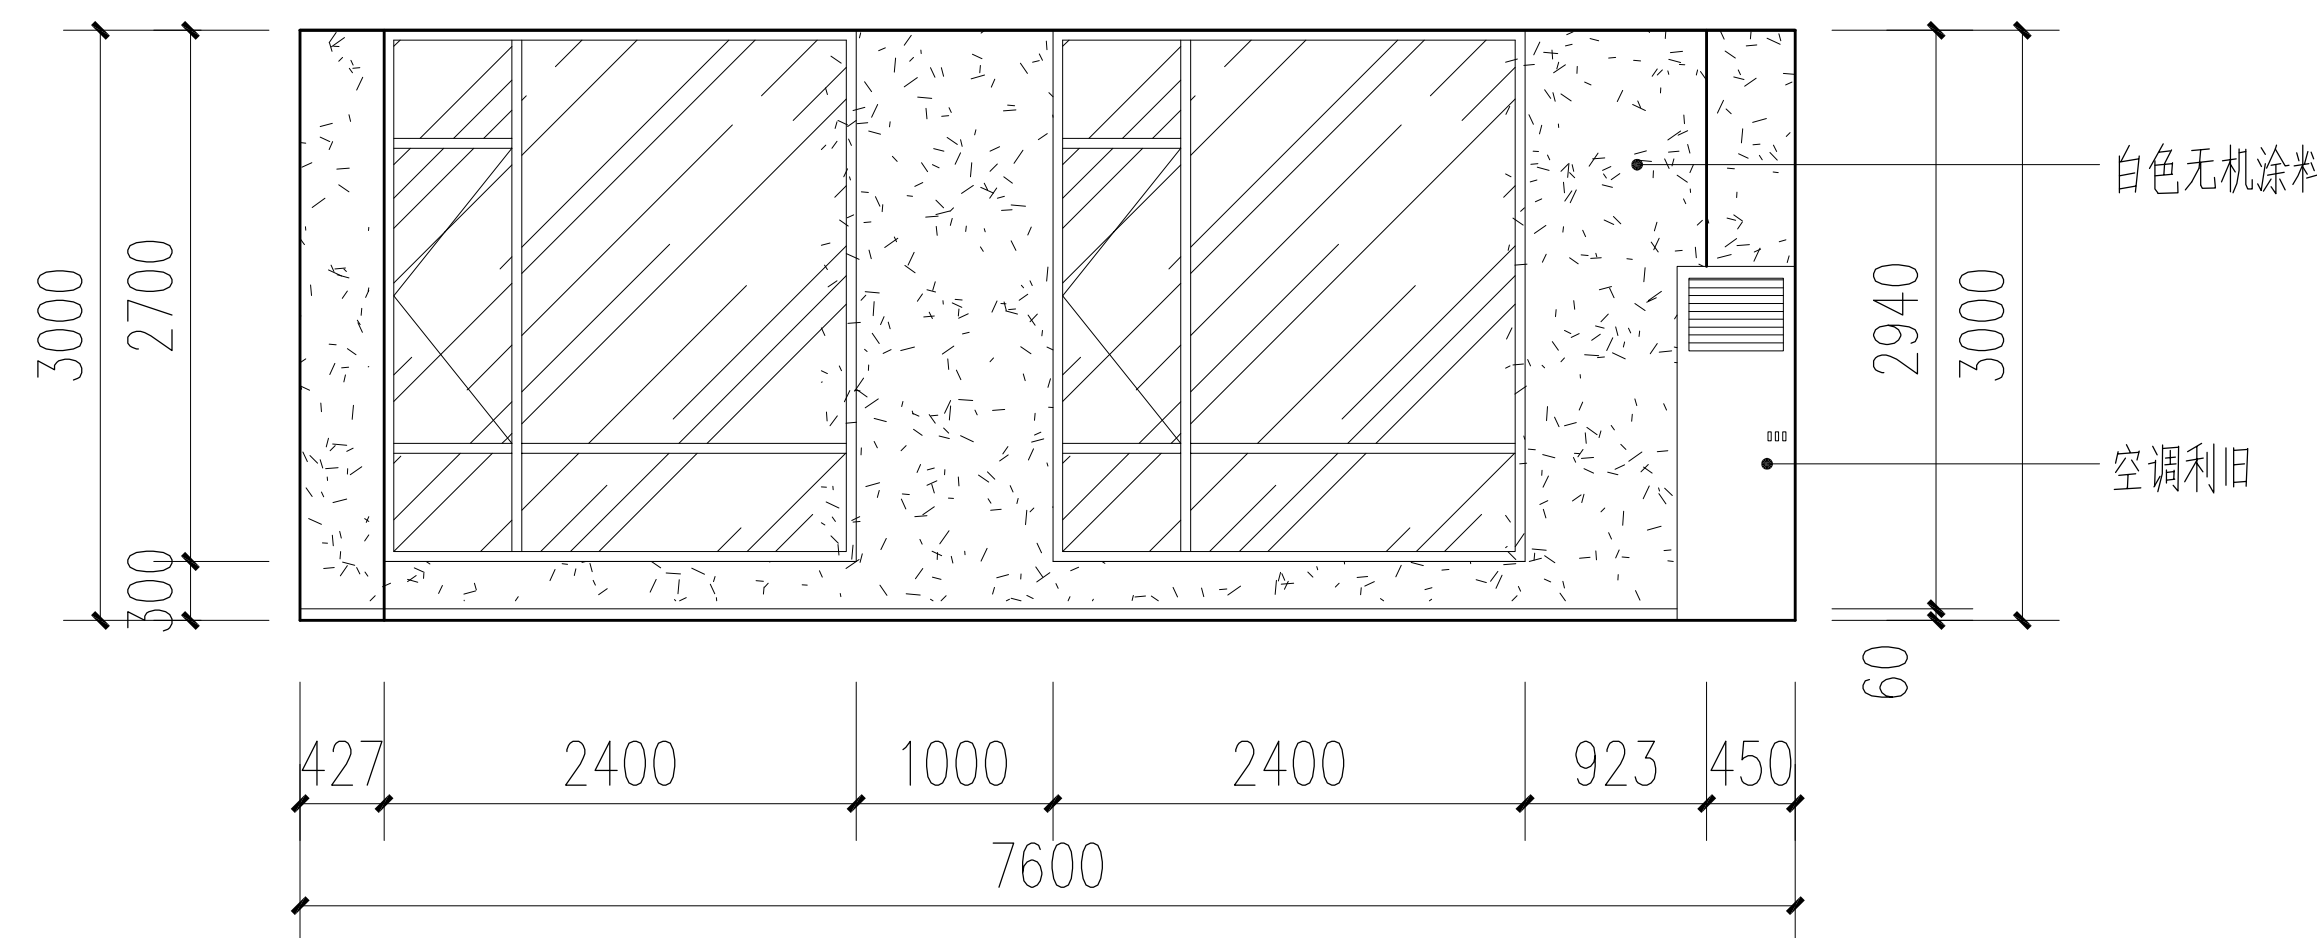


一层管网部立面图A07 1:75

其余办公室余同


中华人民共和国一级注册建筑师
姓名: 刘 静
注册号: 4405859-012
有效期至: 至2027年2月

广东省建设工程勘察设计出图专用章
单位名称: 广东广筑工程设计有限公司
业务范围: 建筑行业(建筑工程)甲级
资质证书编号: A144058591
有效期至: 2028年12月29日


广东广筑工程设计有限公司				资质等级: 甲级 证书号: A144058591 广东省东莞市莞城街道天宝路16号巨汉商业中心2号楼1103室			
项目负责人	刘 静		建设单位	东莞市水务集团供水有限公司石龙分公司		工程号	
审 定	刘 静		单 位	石龙分公司设备楼装修工程		专 业	建 筑
审 核	李家辉		工 程			阶 段	施工图
专业负责	刘 静		名 称			版 次	第一版
设 计	柯俊锋		图 纸	一层管网部立面图A04~A05~A06~A07		日 期	2025.6
校 对	曾远强		内 容			图 号	LM-A05

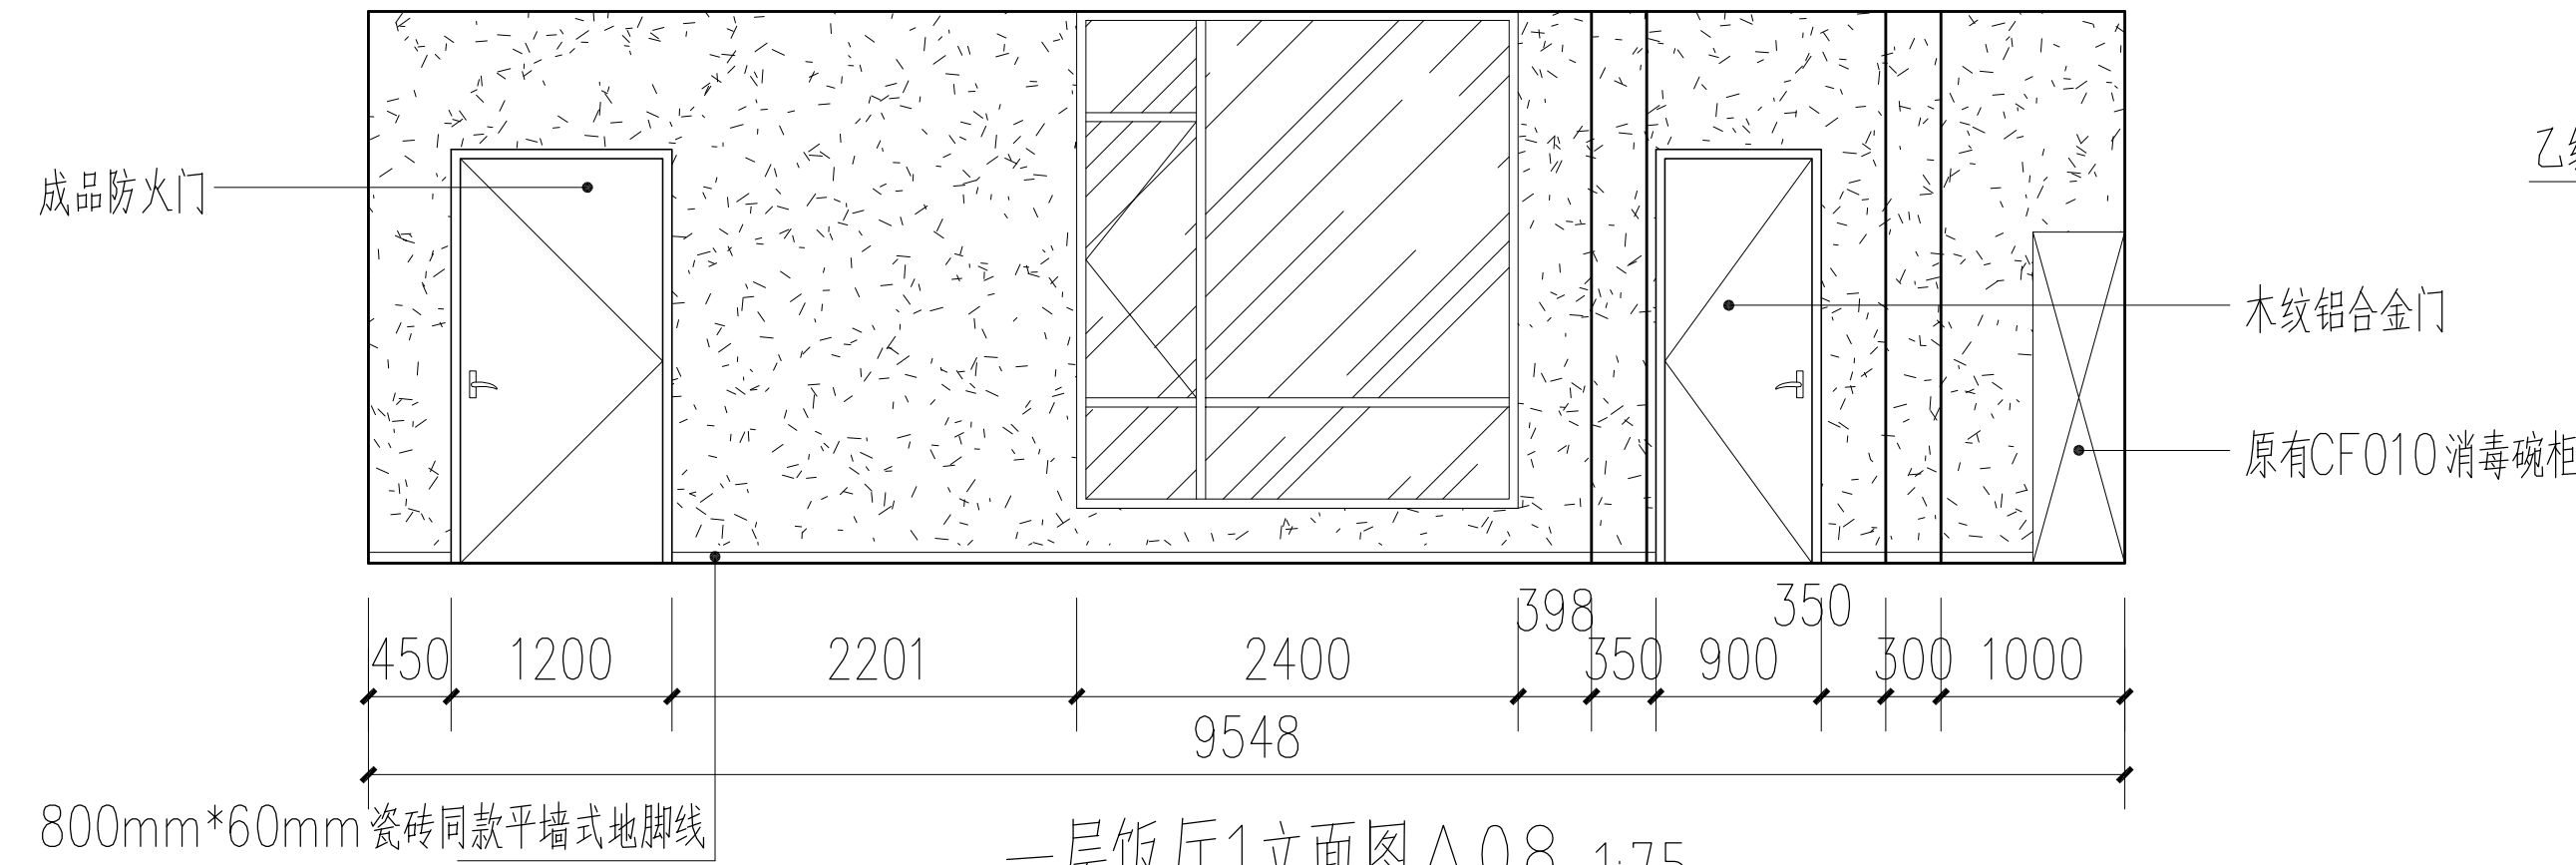


一层饭厅1立面图A08 1:75

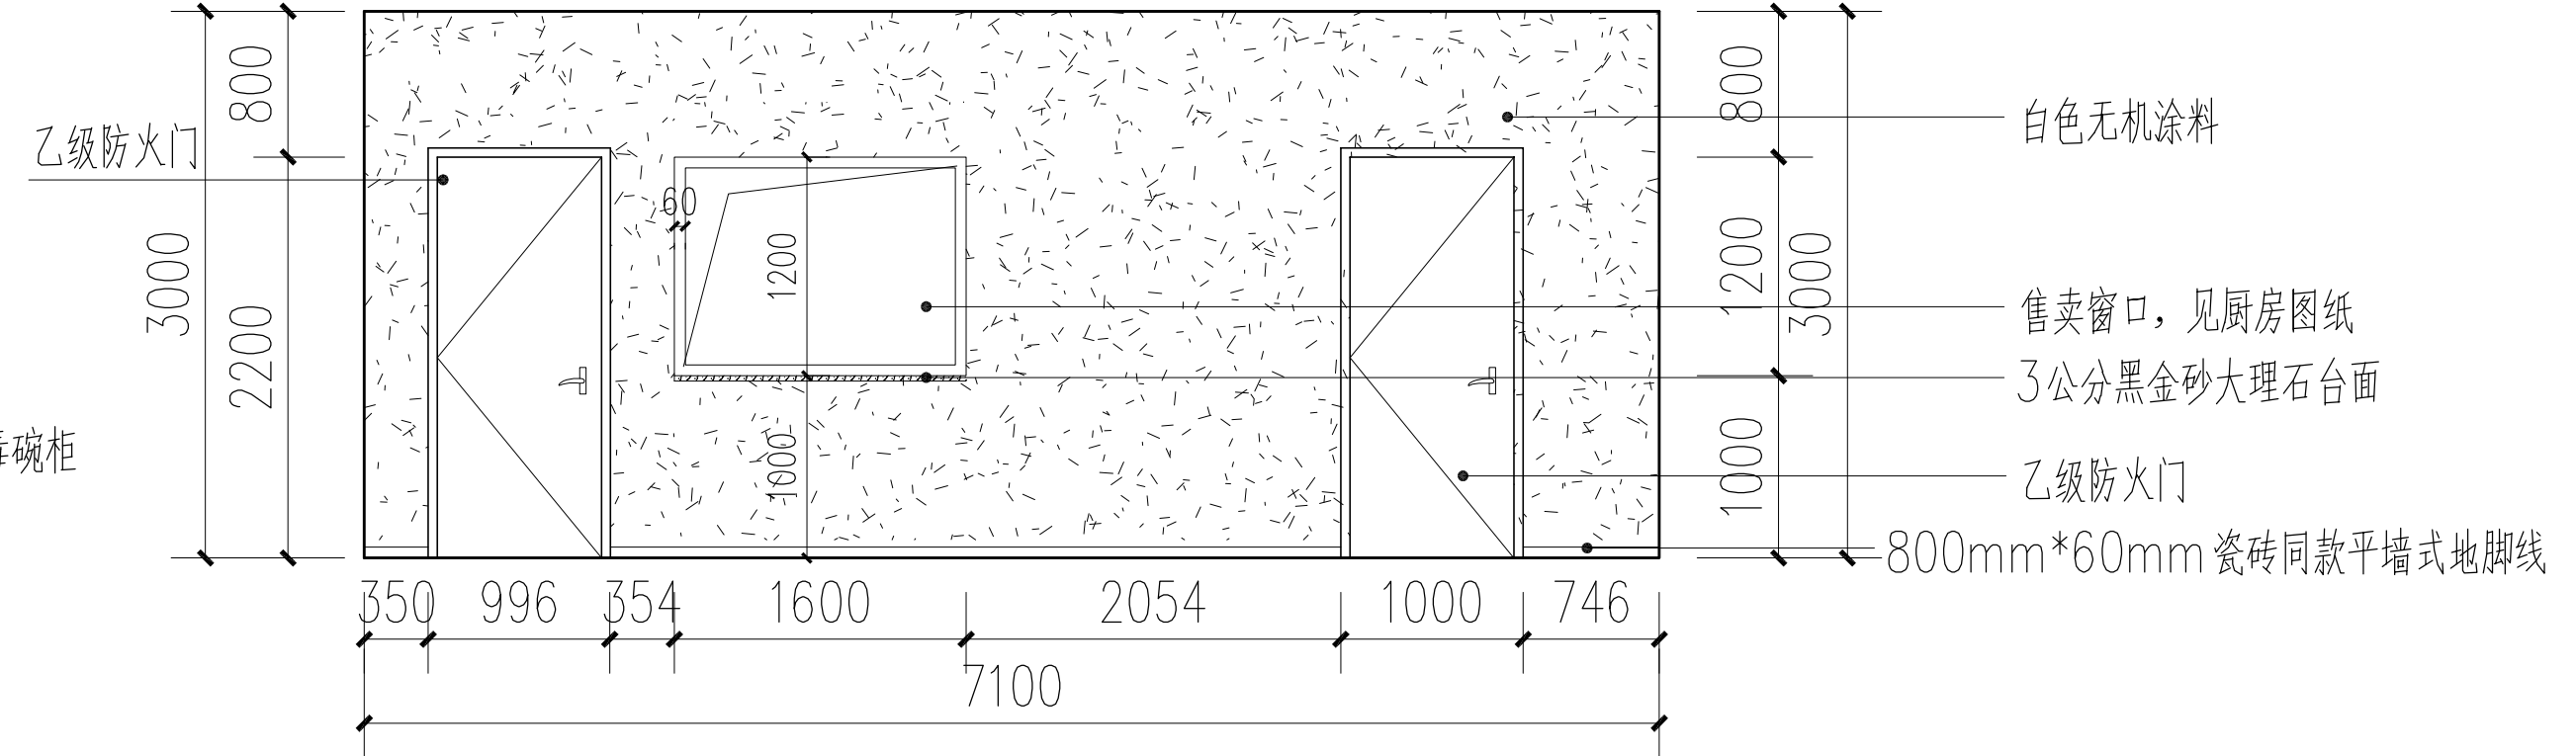


一层饭厅1立面图A09 1:75

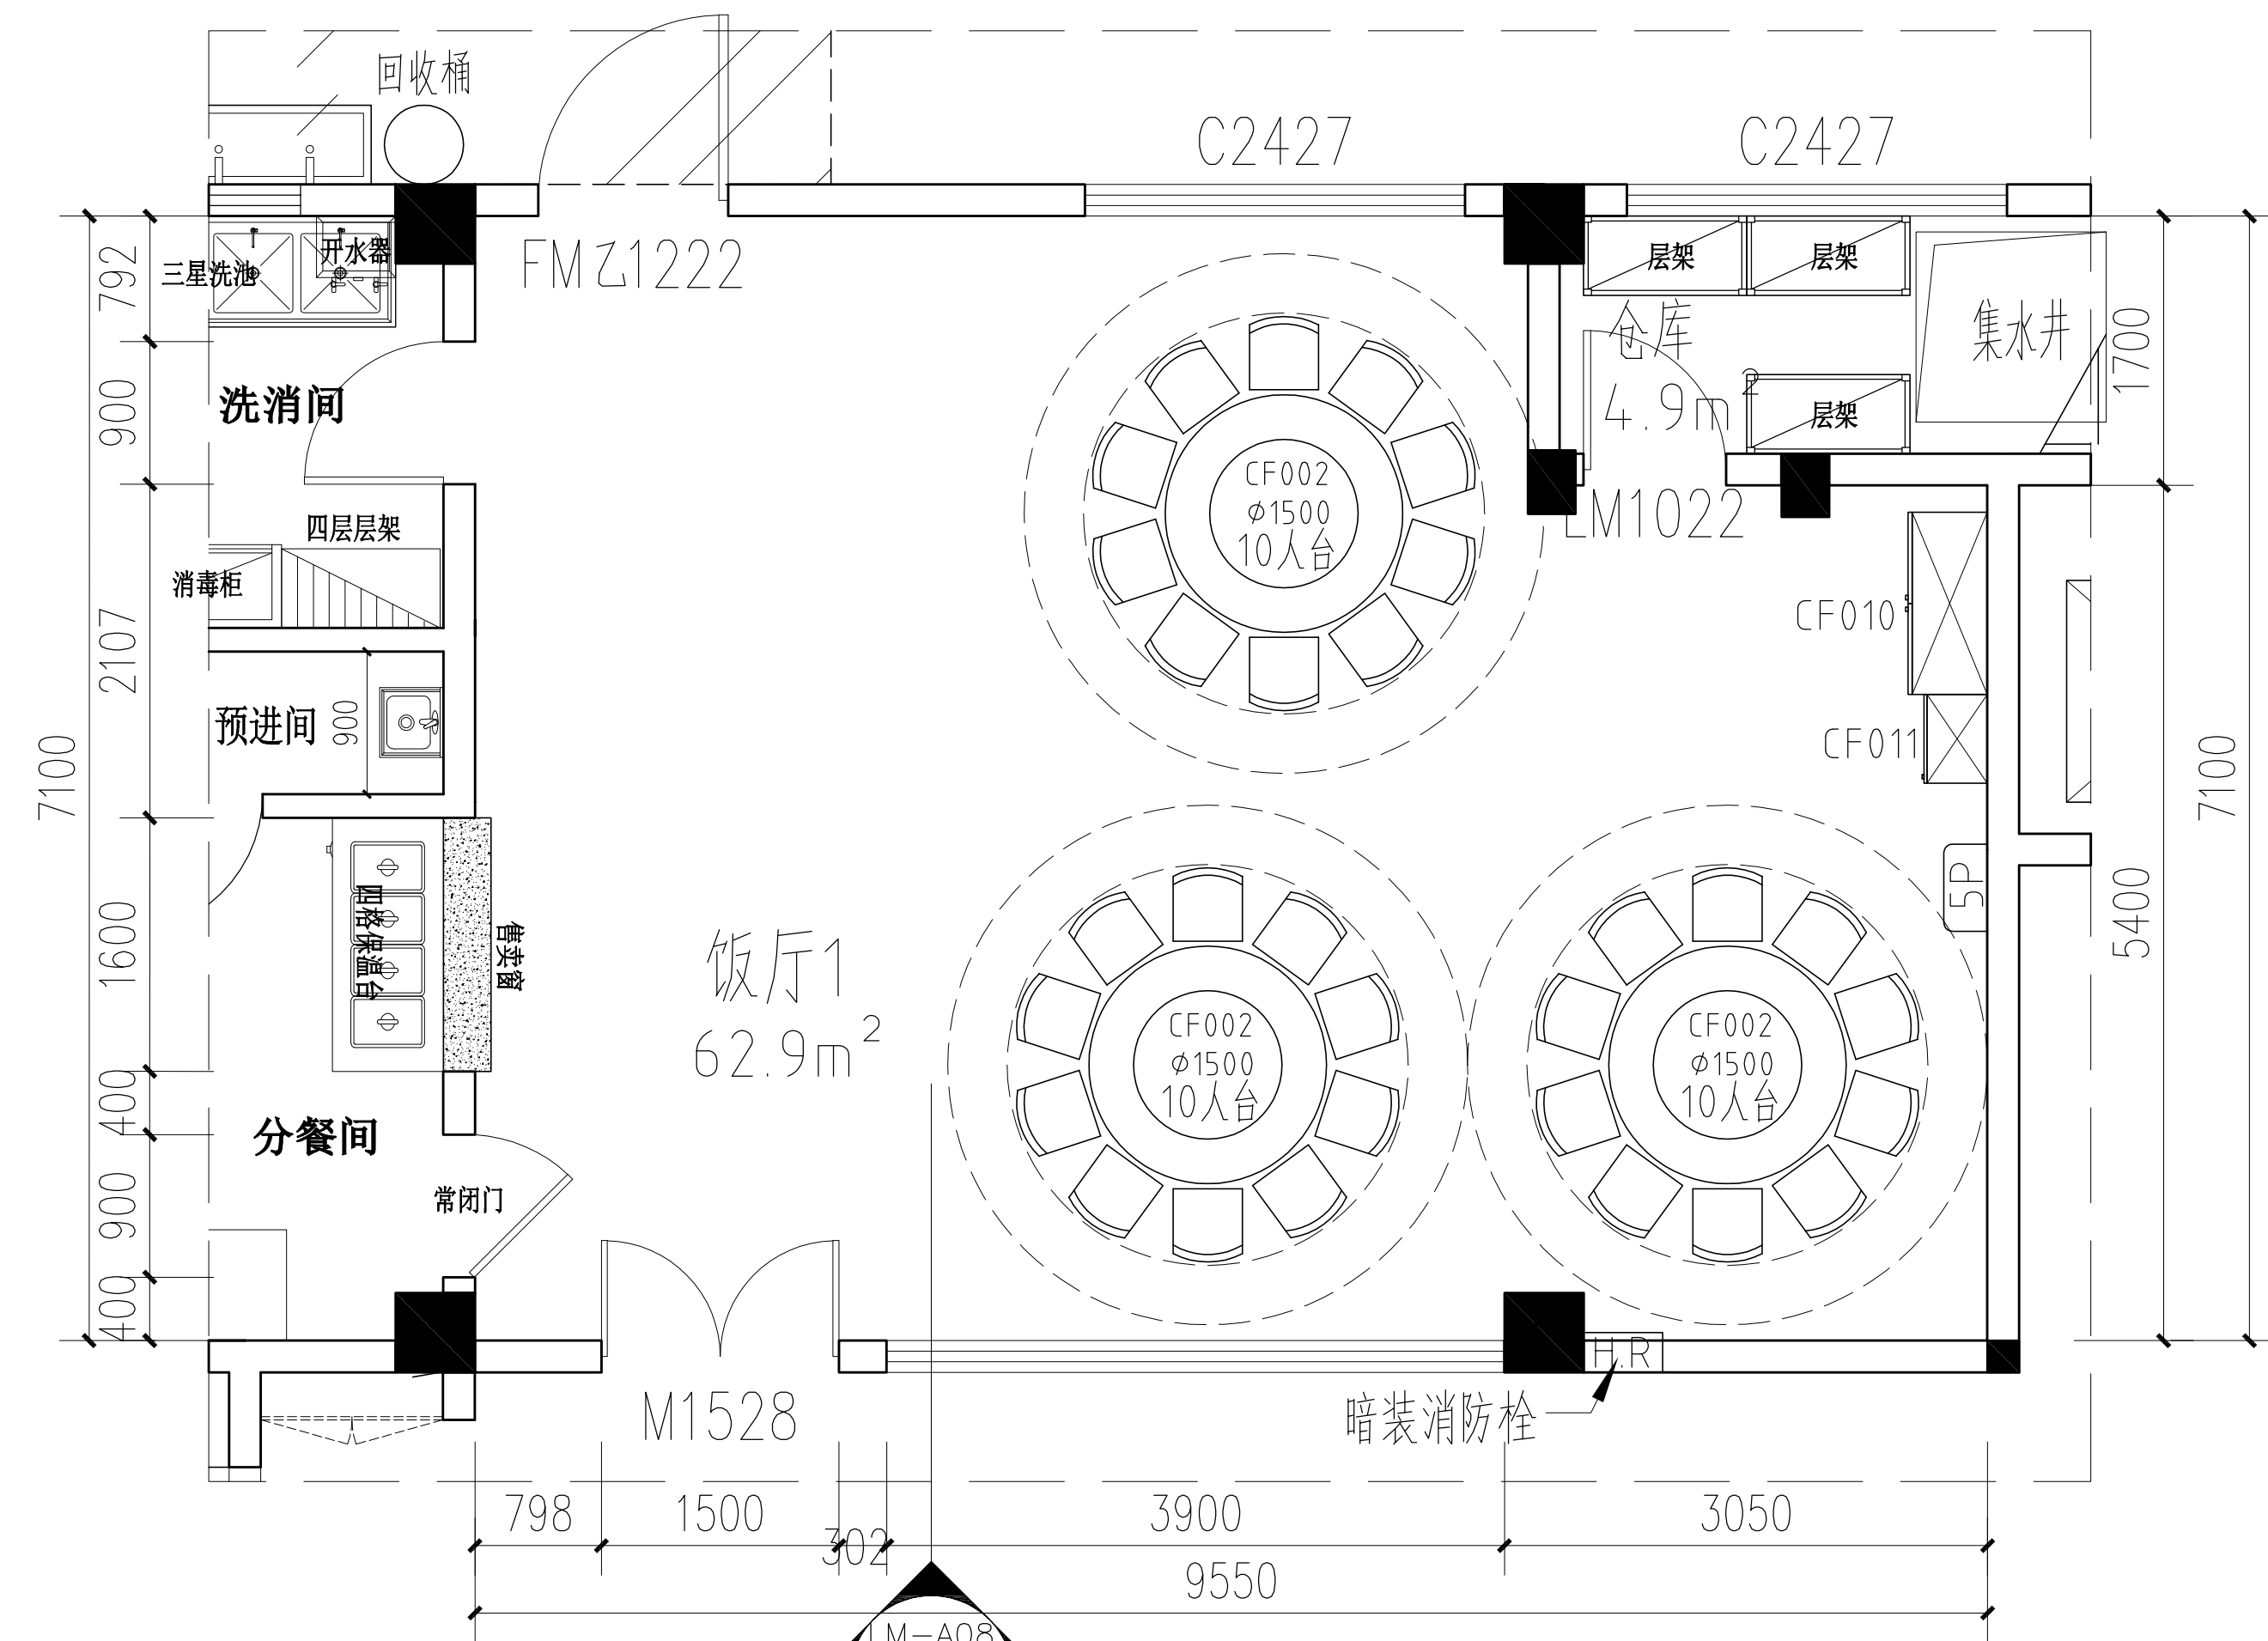


一层饭厅1平面图 1:75

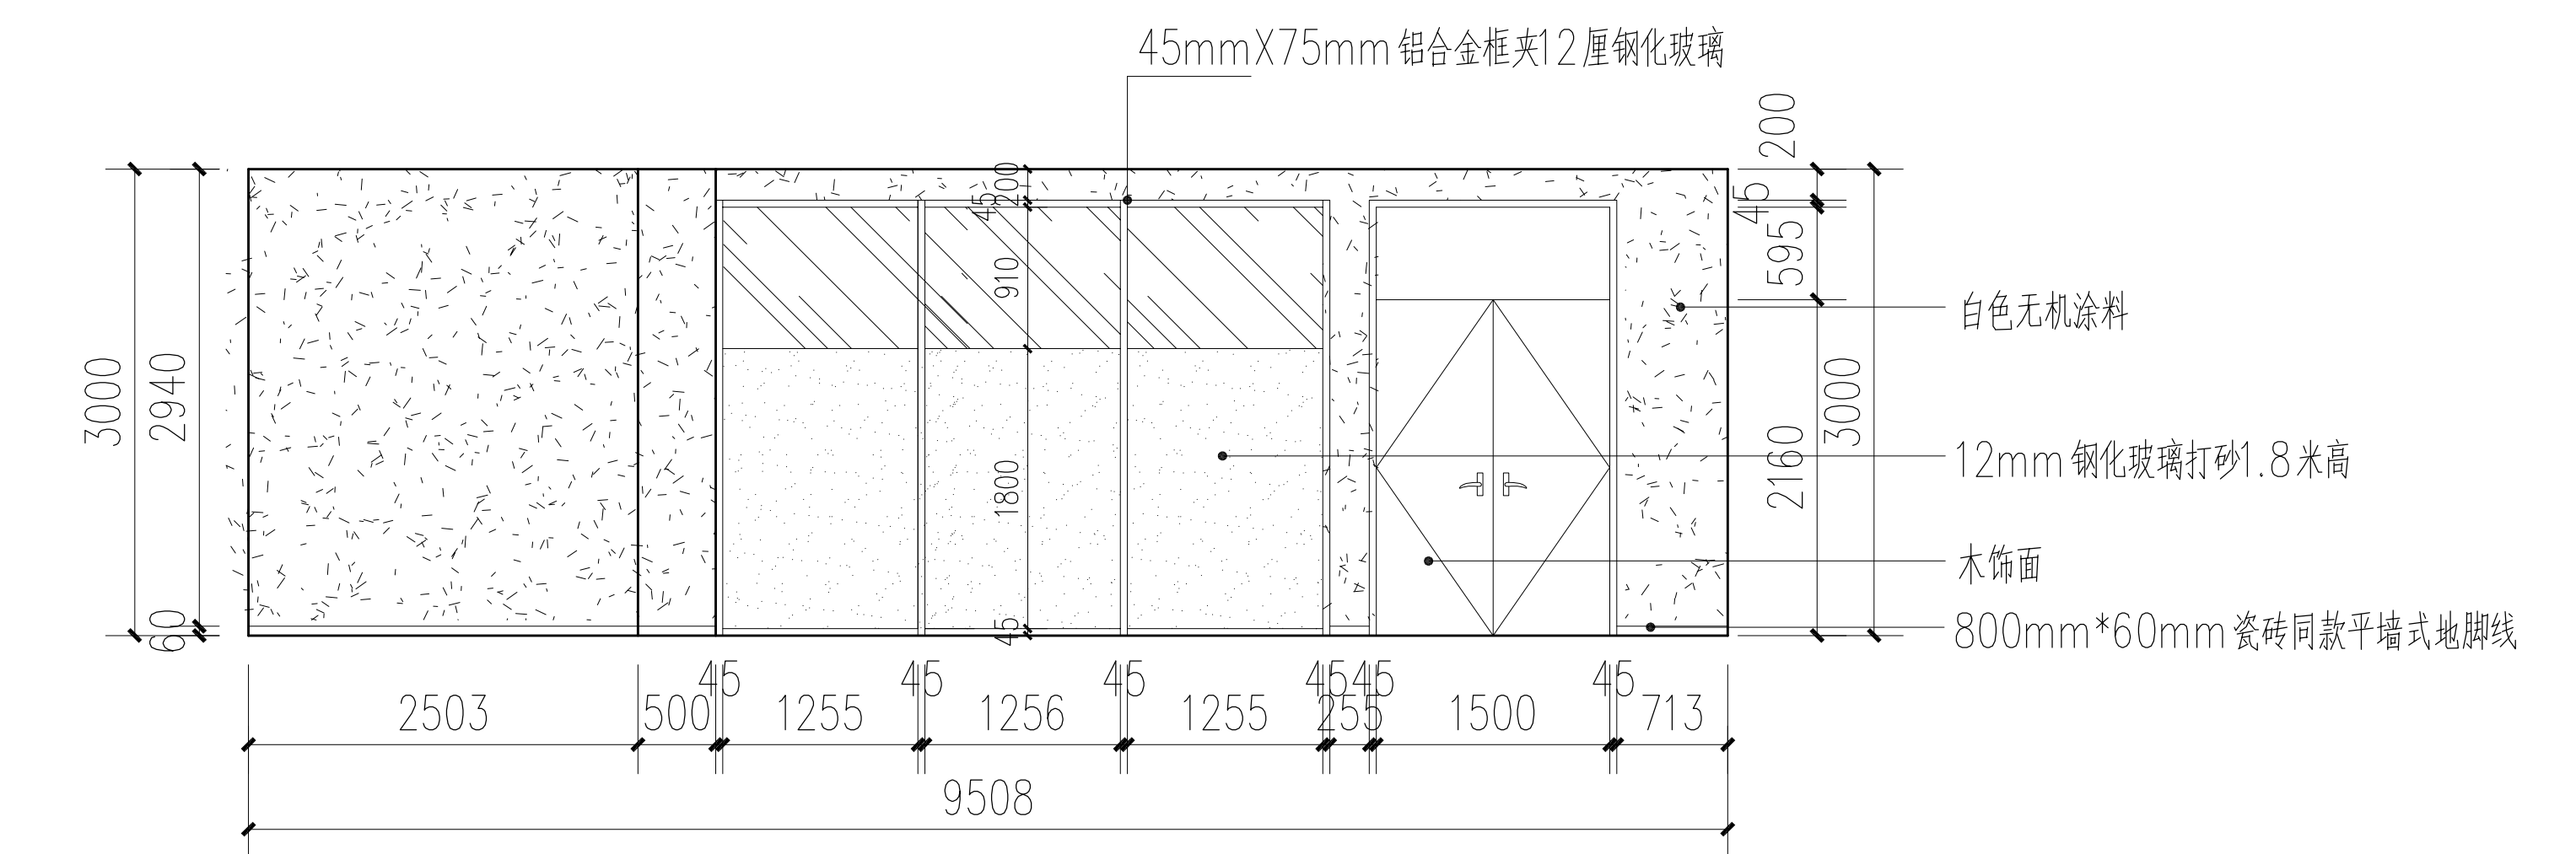

一层饭厅1立面图A10 1:75

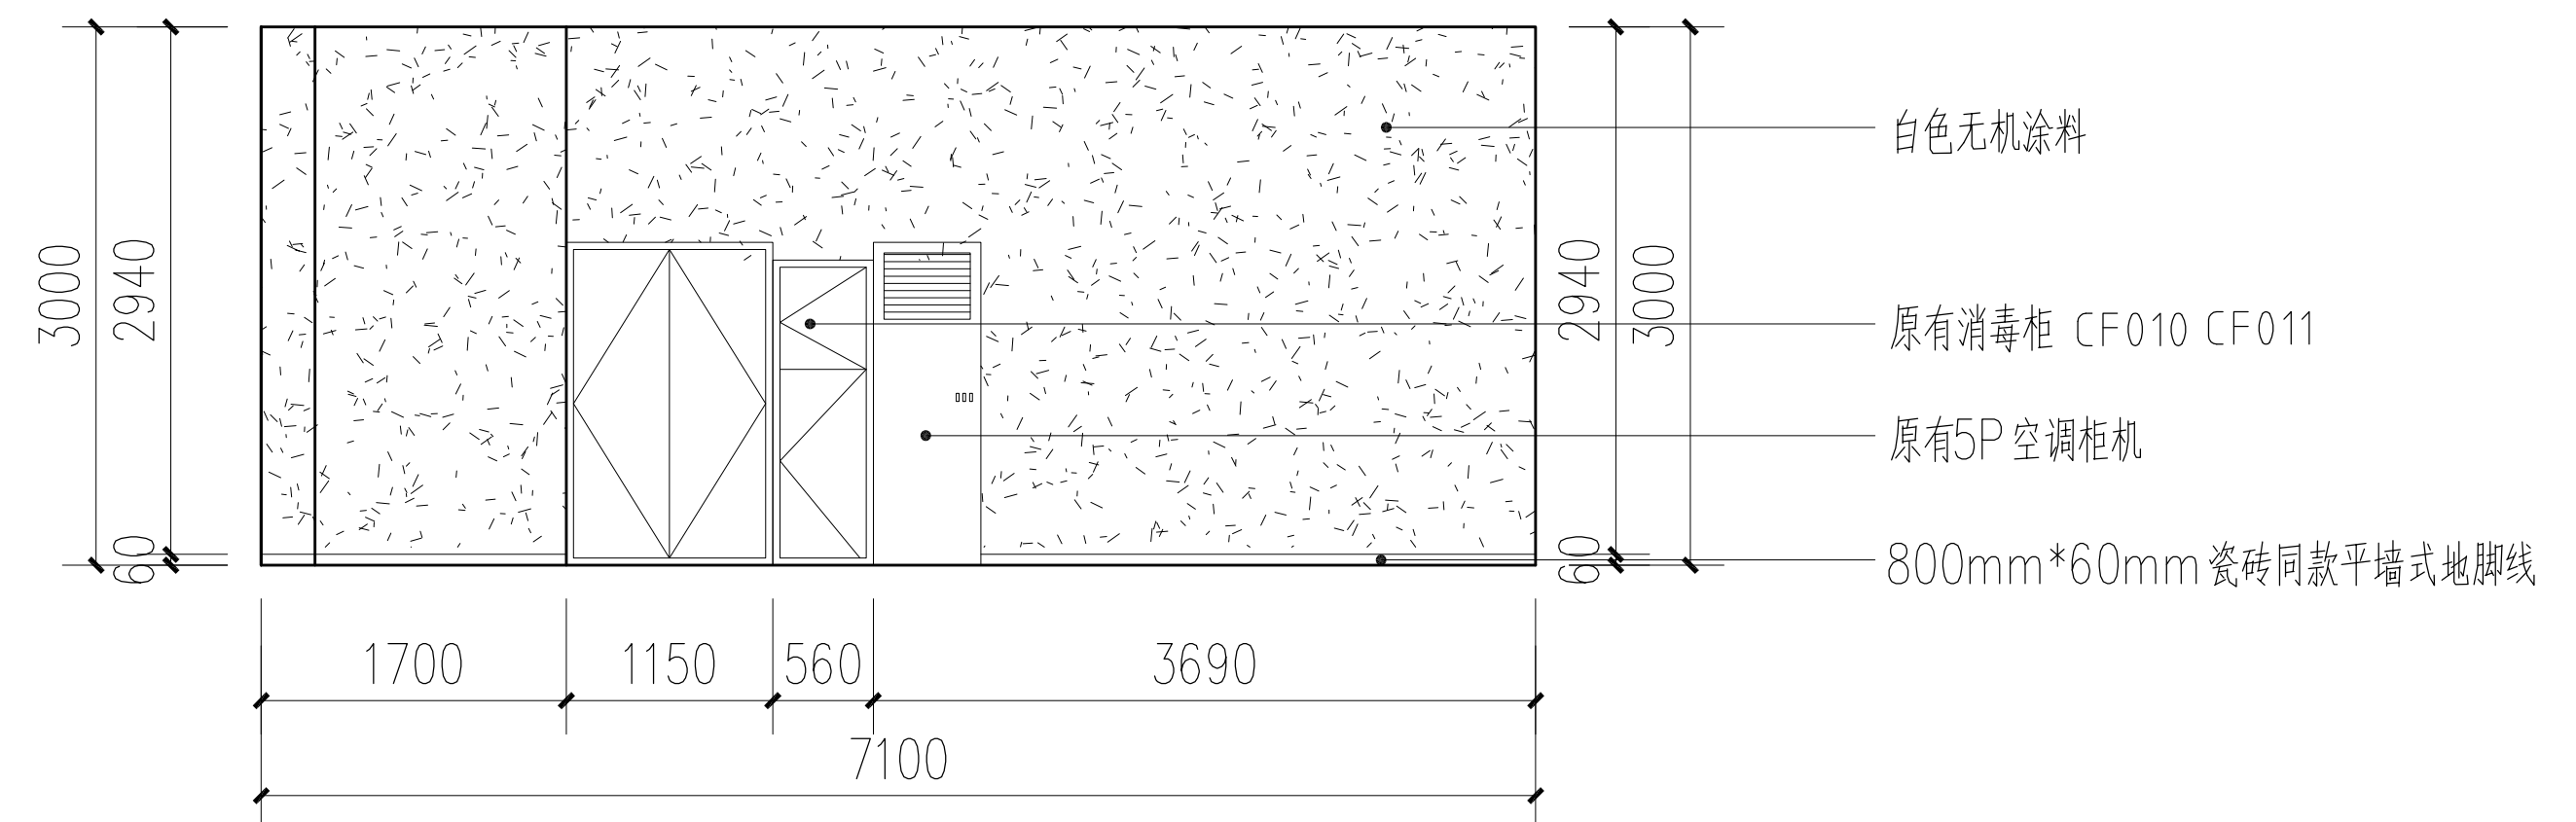


一层饭厅1立面图A11 1:75

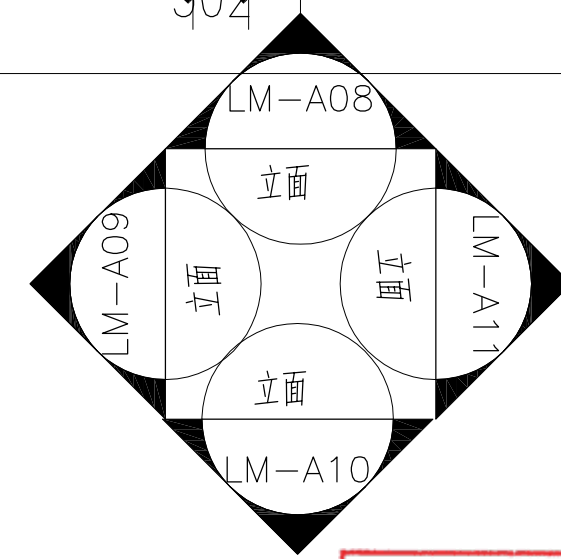


中华人民共和国一级注册建筑师
姓名: 刘 静
注册号: 4405859-012
有效期至: 至2027年2月

广东省建设工程勘察设计出图专用章
单位名称: 广东广筑工程设计有限公司
业务范围: 建筑行业(建筑工程)甲级
资质证书编号: A144058591
有效期至: 2028年12月29日


广东广筑工程设计有限公司					资质等级: 甲级 证书号: A144058591	
项目负责人	刘 静	建设单位	东莞市水务集团供水有限公司石龙分公司		工程号	
审 定	刘 静	工 程	石龙分公司设备楼装修工程		专 业	建 筑
审 核	李家辉	名 称	一层饭厅1立面图A08~A09~A10~A11		阶 段	施工图
专业负责	刘 静	图 纸			版 次	第一版
设 计	柯俊锋	内 容			日 期	2025.6
校 对	曾远强				图 号	LM-A06

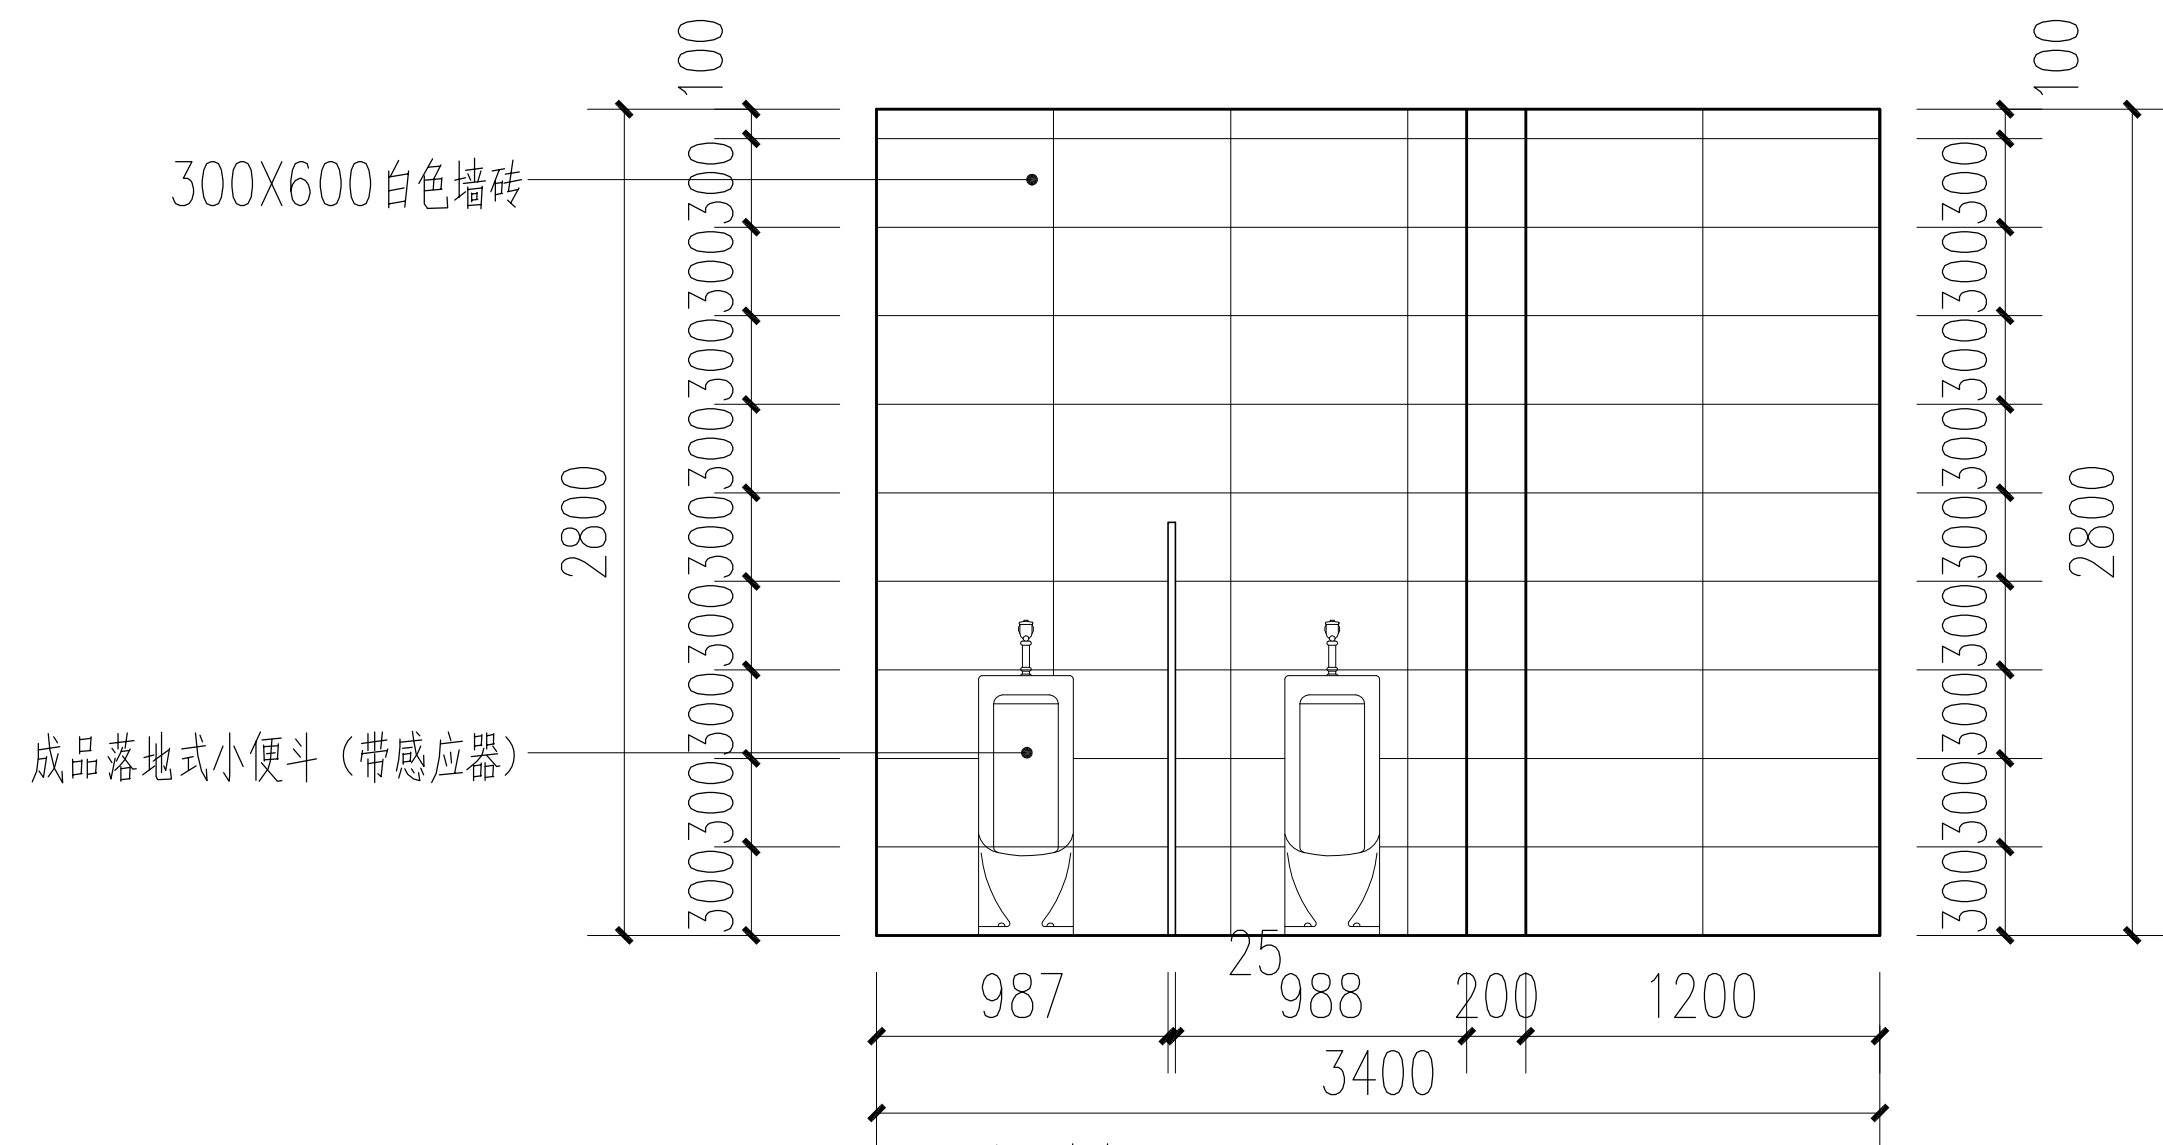


一层男卫立面图 A13 1:50

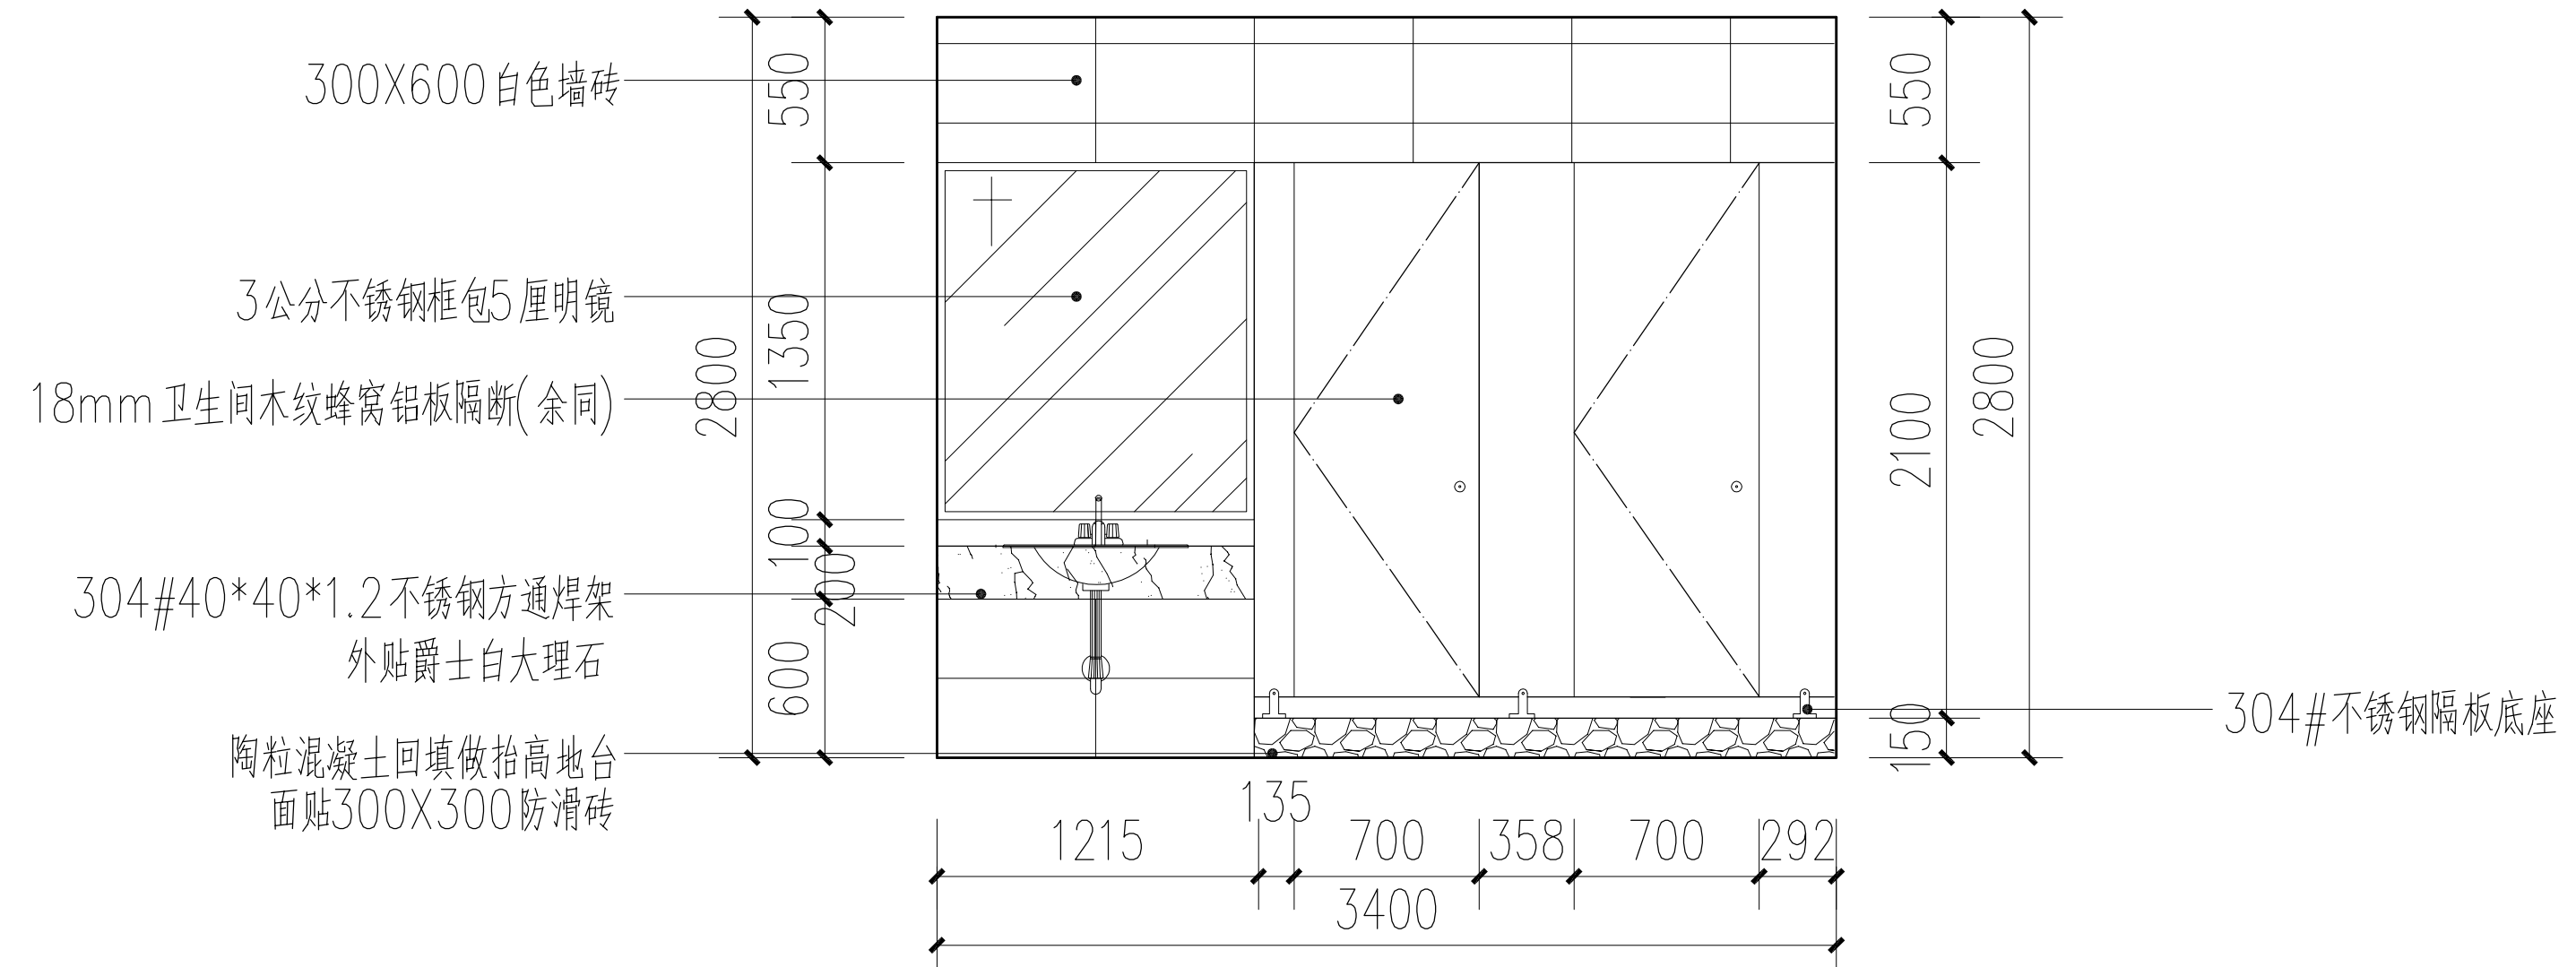

一层男卫立面图 A12 1:50

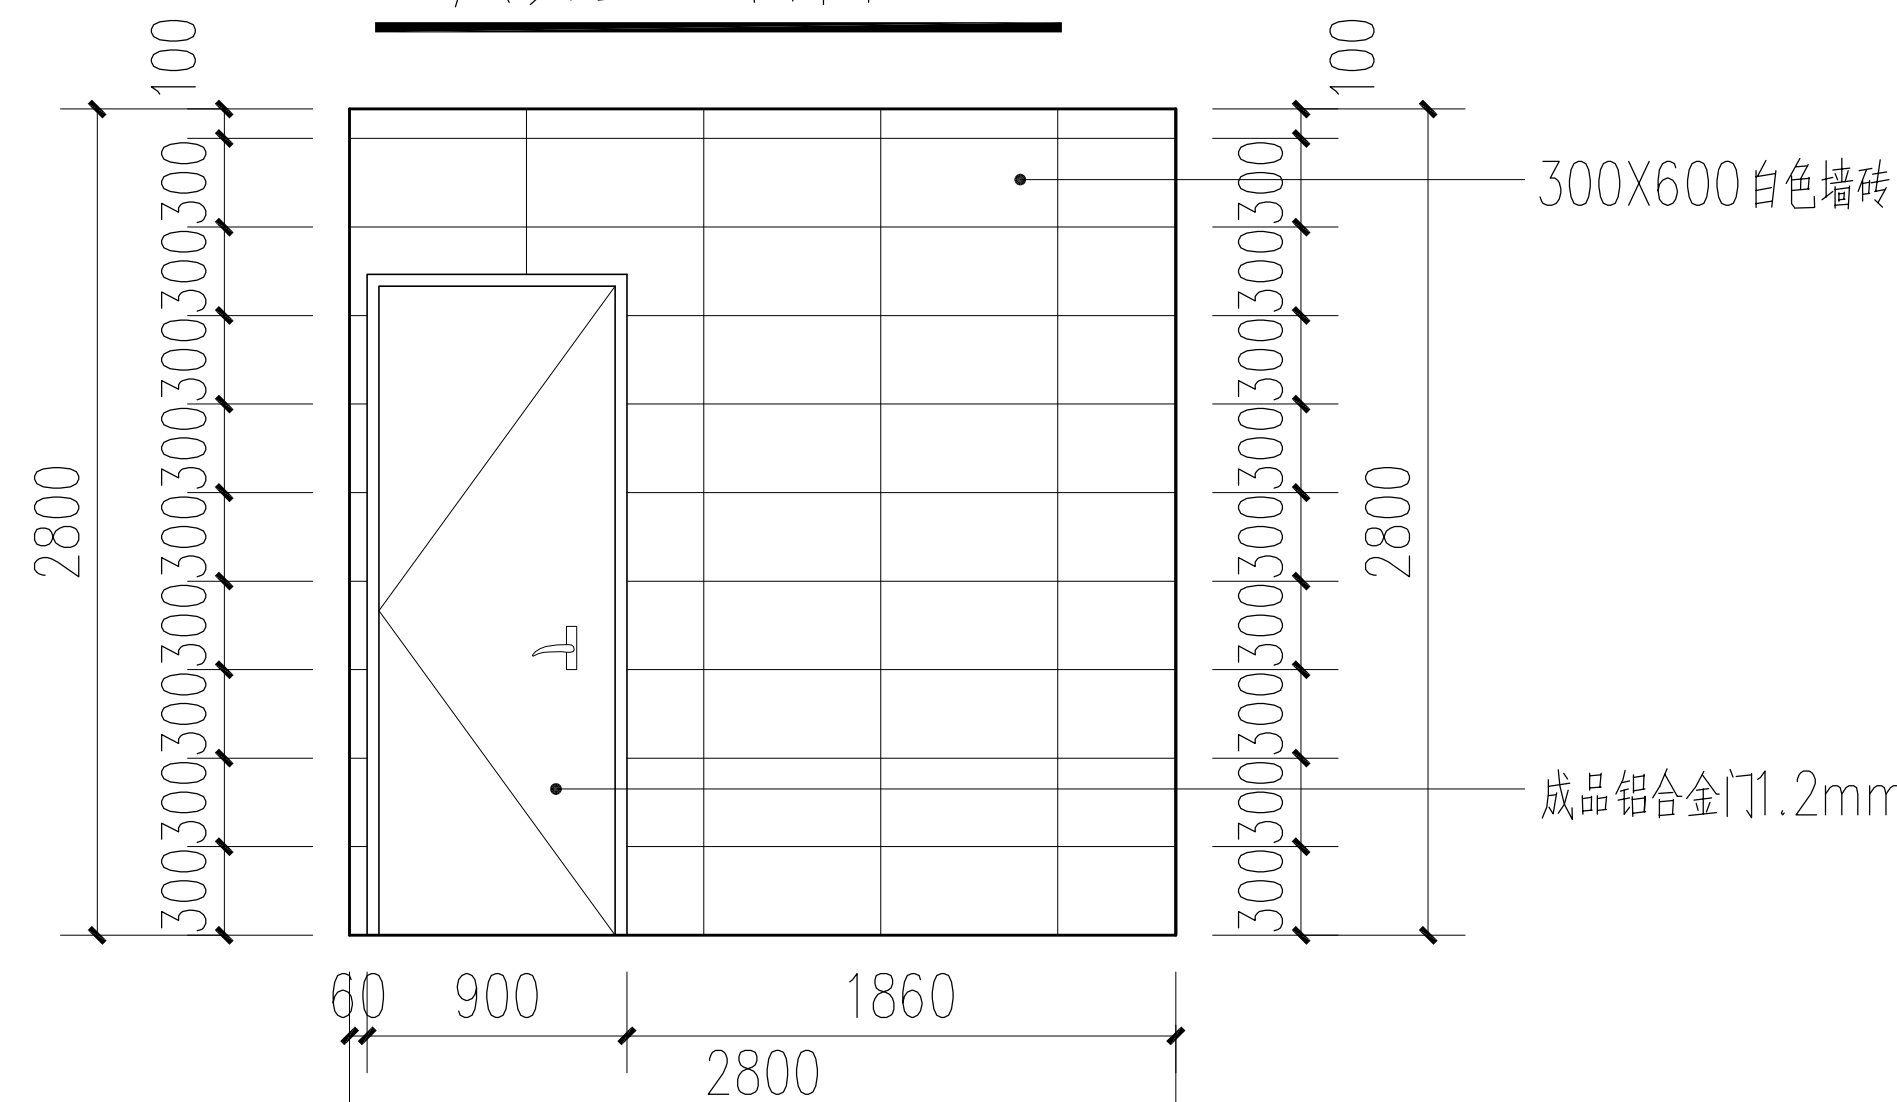

一层洗手间立面图 A14 1:50

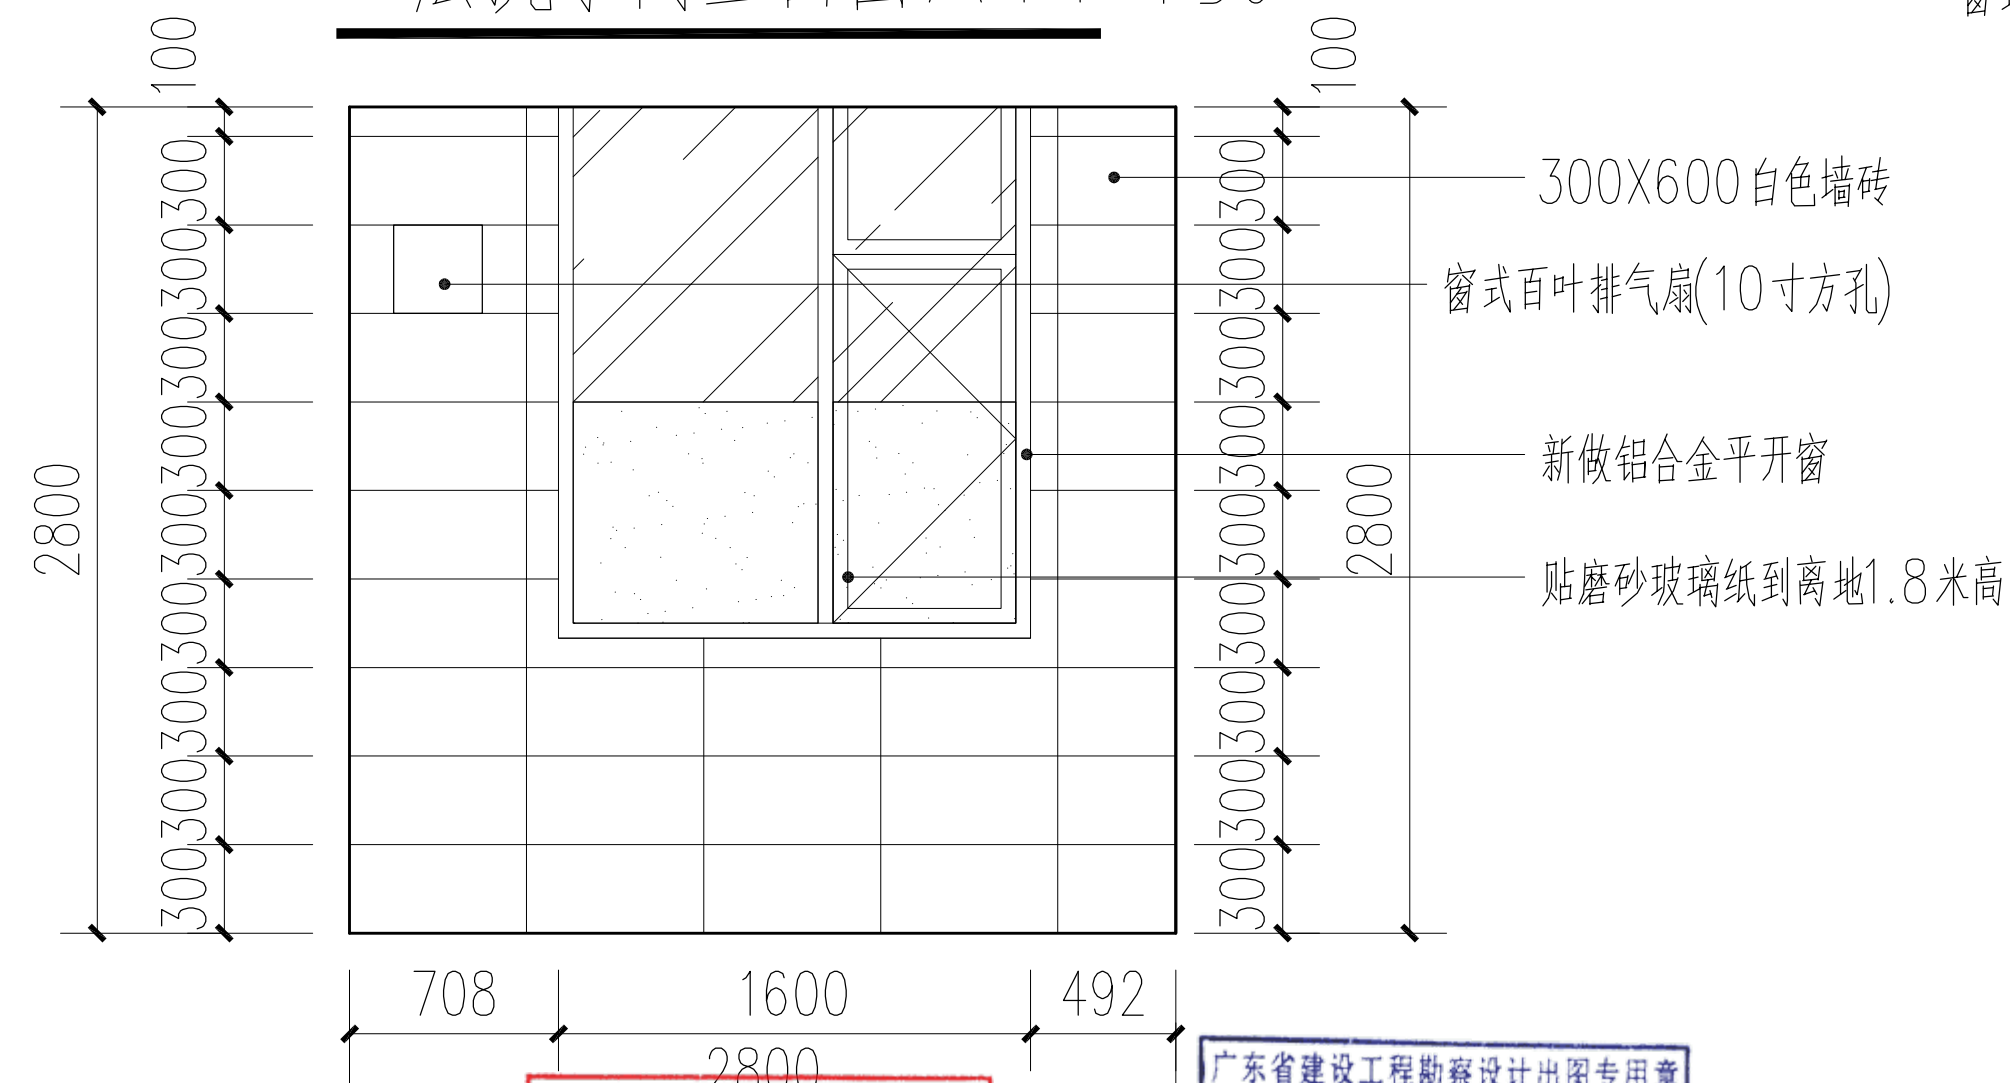

一层男卫立面图 A15 1:50

成品铝合金门, 规格800*2200

成品铝合金门1.2mm厚, 规格900*2200


窗式百叶排气扇(10寸方孔)

300X600白色墙砖

窗式百叶排气扇(10寸方孔)

新做铝合金平开窗


贴磨砂玻璃纸到离地1.8米高

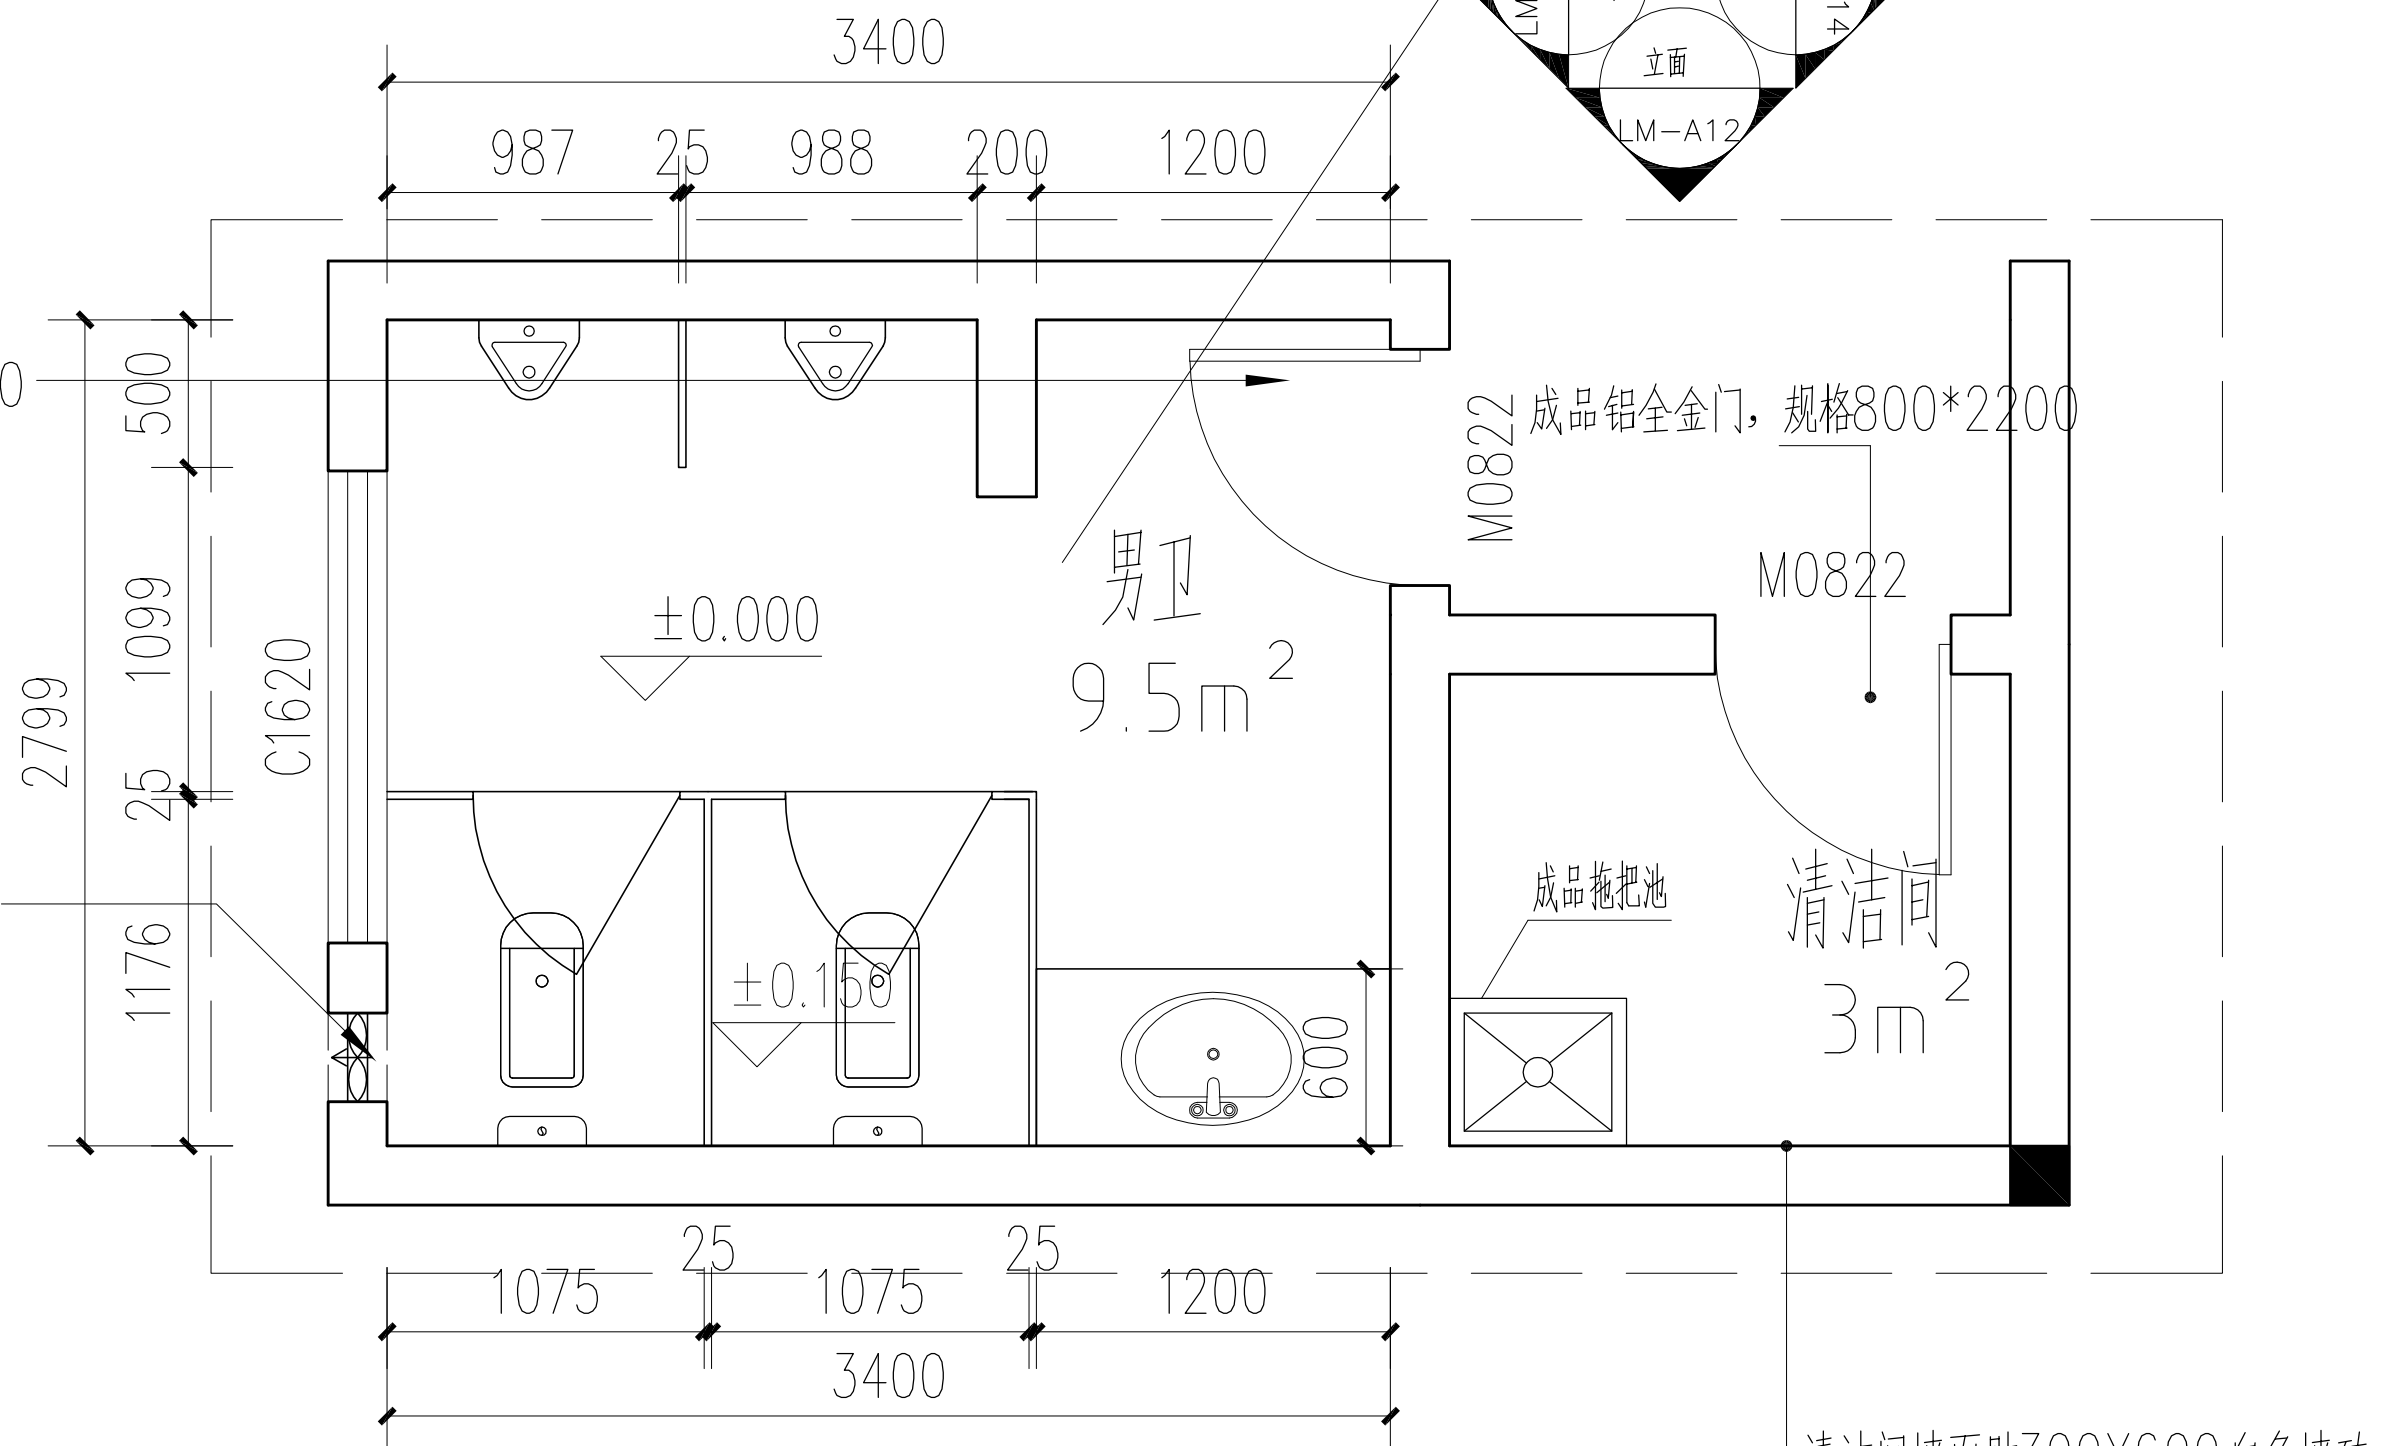


一层男卫平面图 1:50

- 说明: 1. 洗手间项目包含所有隔板, 洁具(蹲厕, 小便斗), 大理石洗手盆及不锈钢底架, 冲水水箱等。
2. 包含所有配件: 304 井不锈钢角阀, 不锈钢波纹管, 304 井不锈钢地漏, 洗手盆不锈钢水龙头等。


广东广筑工程设计有限公司				资质等级: 甲级 证书号: A144058591	
项目负责人	刘 静	建设单位	东莞市水务集团供水有限公司石龙分公司	工程号	
审 定	刘 静	工 程	石龙分公司设备楼装修工程	专 业	建 筑
审 核	李家辉	名 称		阶 段	施工图
专业负责	刘 静	图 纸		版 次	第一版
设 计	柯俊锋	内 容	一层男卫立面图A12~A13~A14~A15	日 期	2025.6
校 对	曾远强			图 号	LM-A07

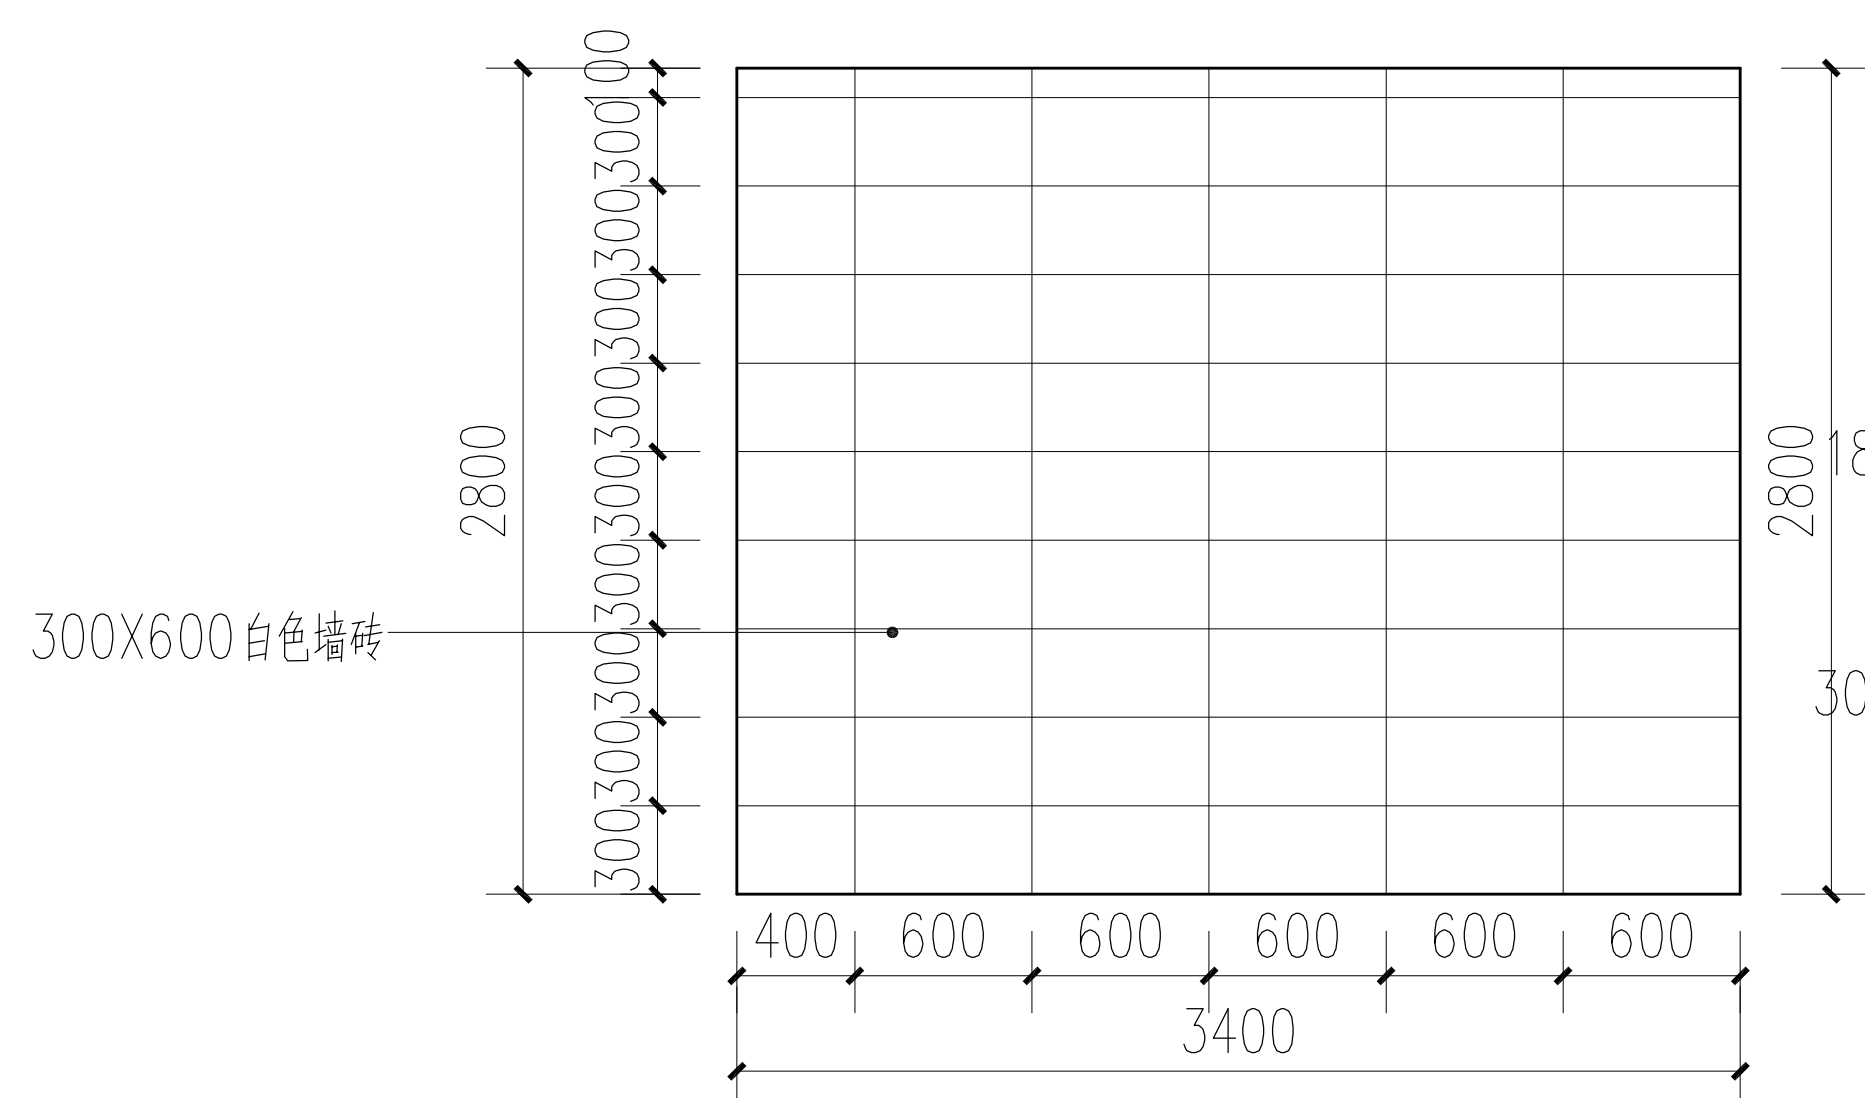


一层女卫立面图B25 1:50

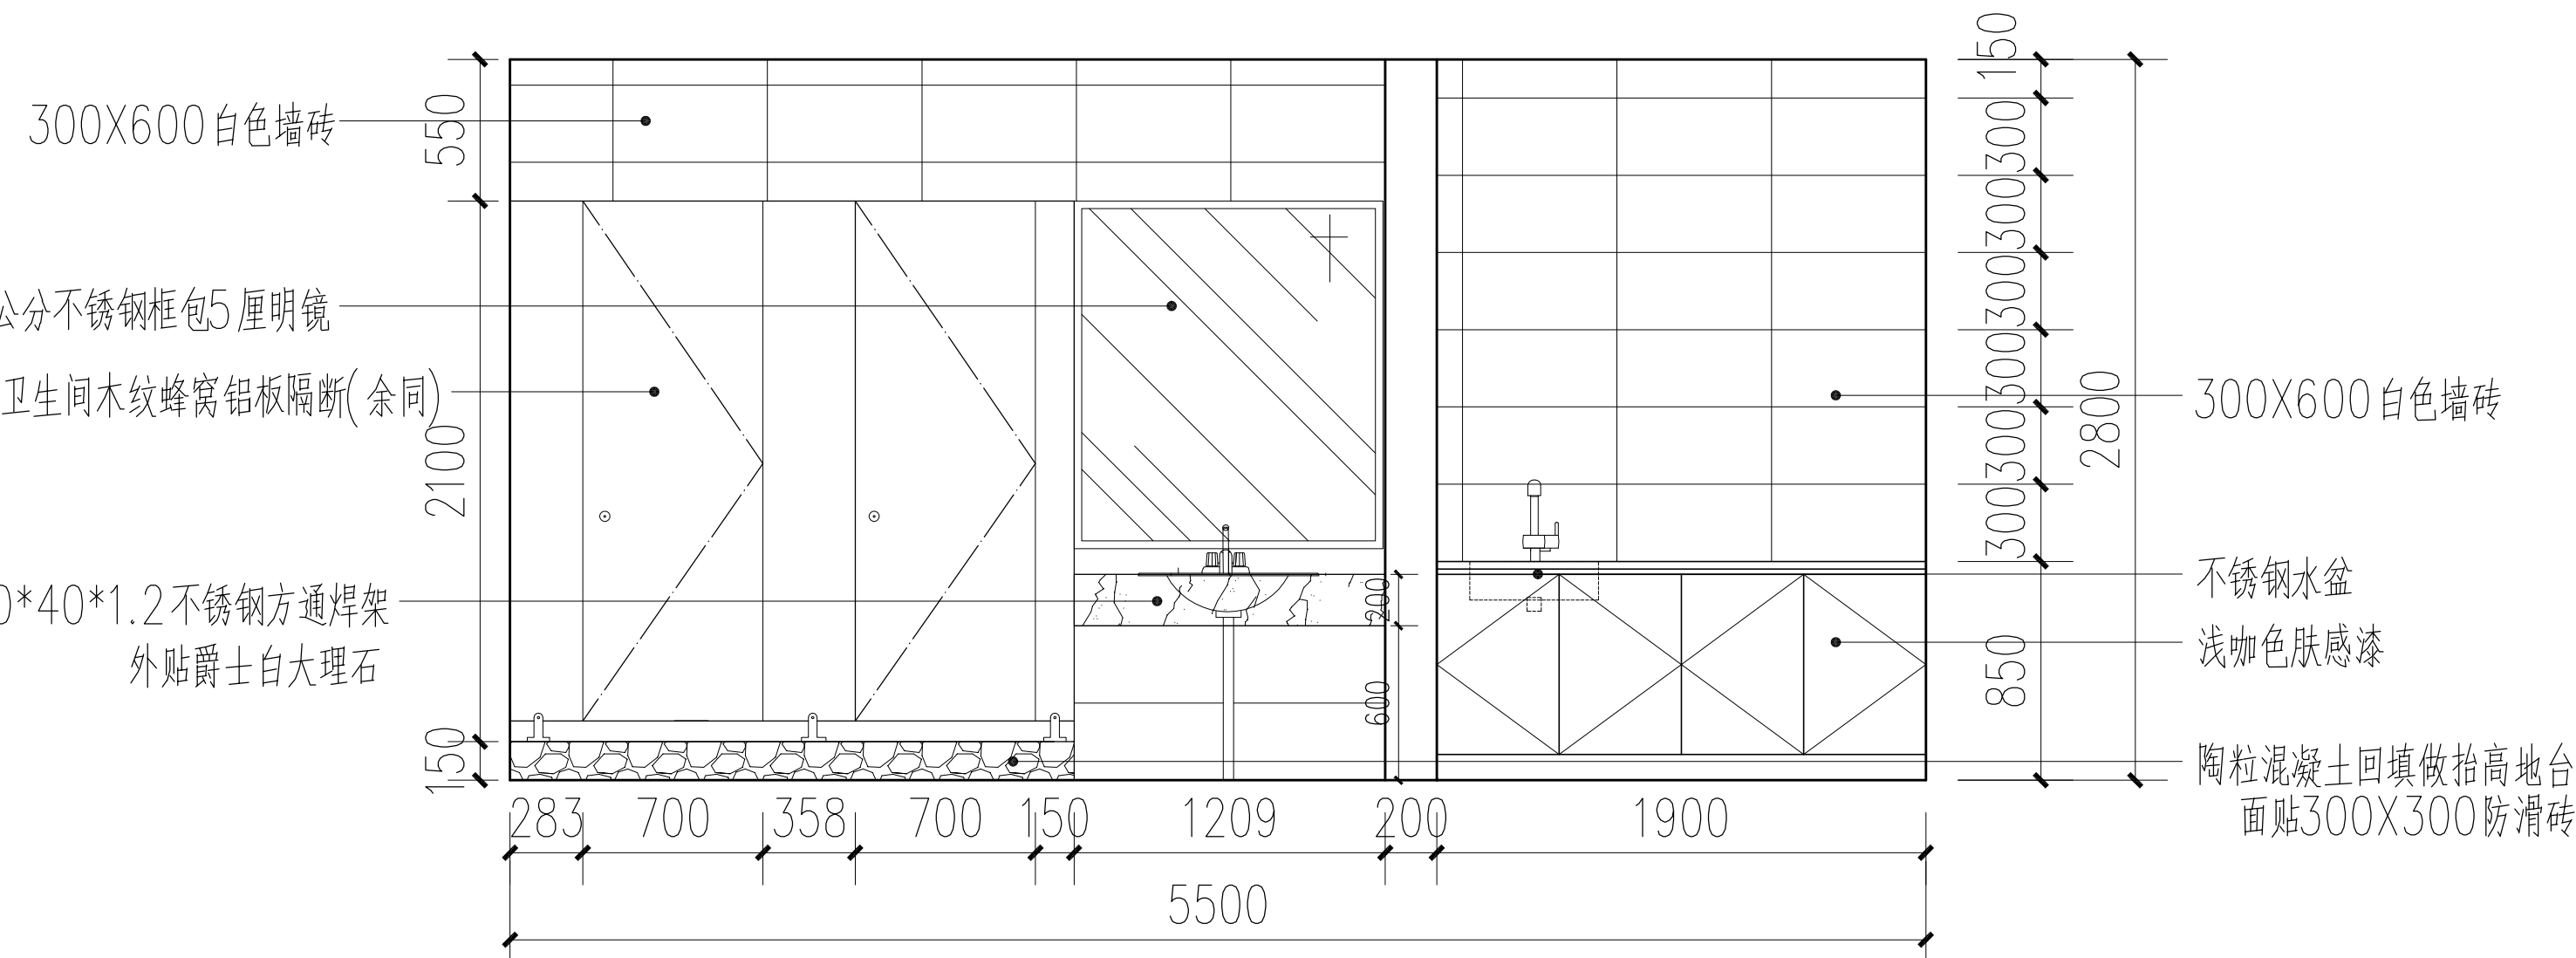


一层女卫立面图A16 1:50

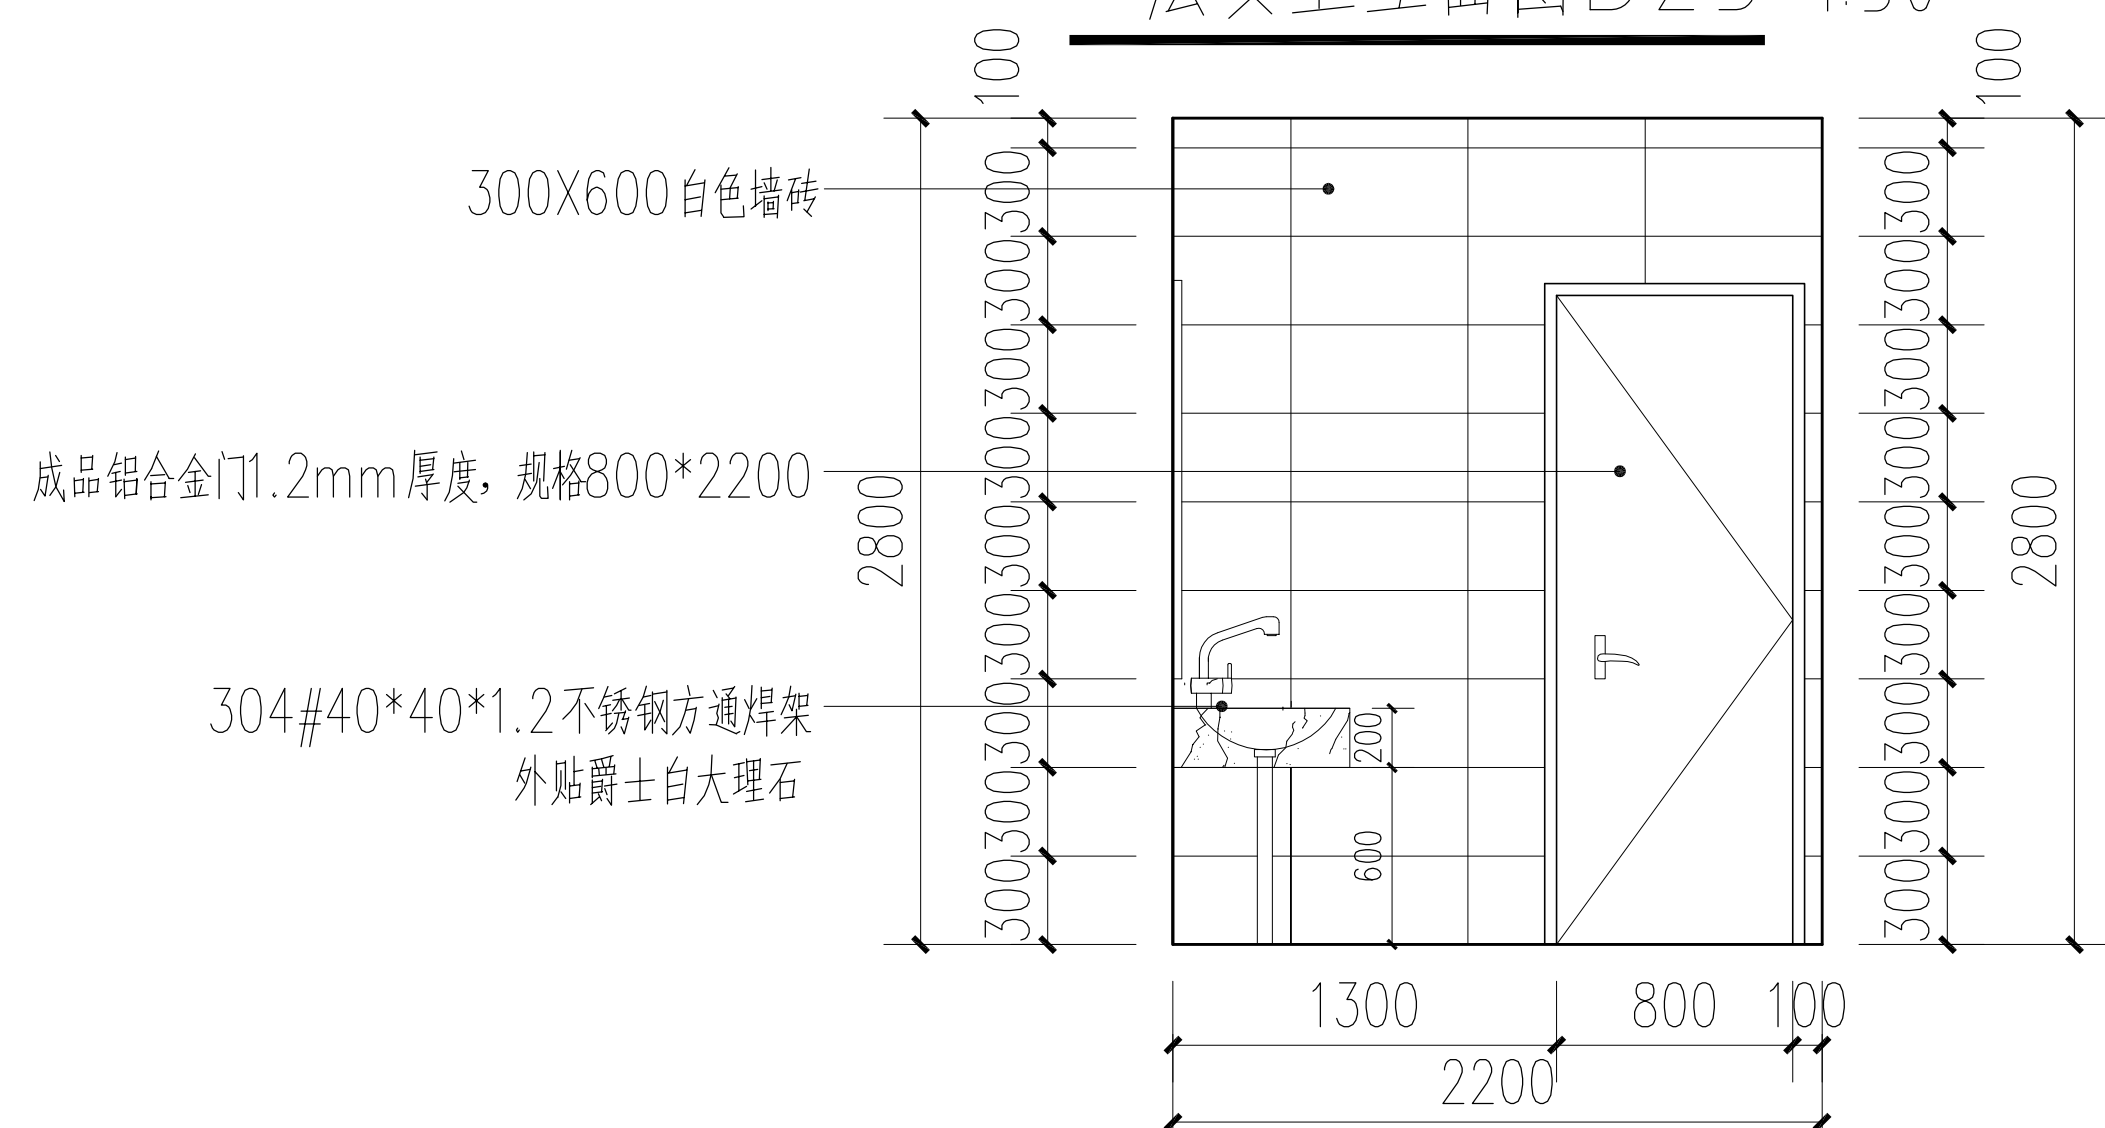


一层女卫立面图B26 1:50

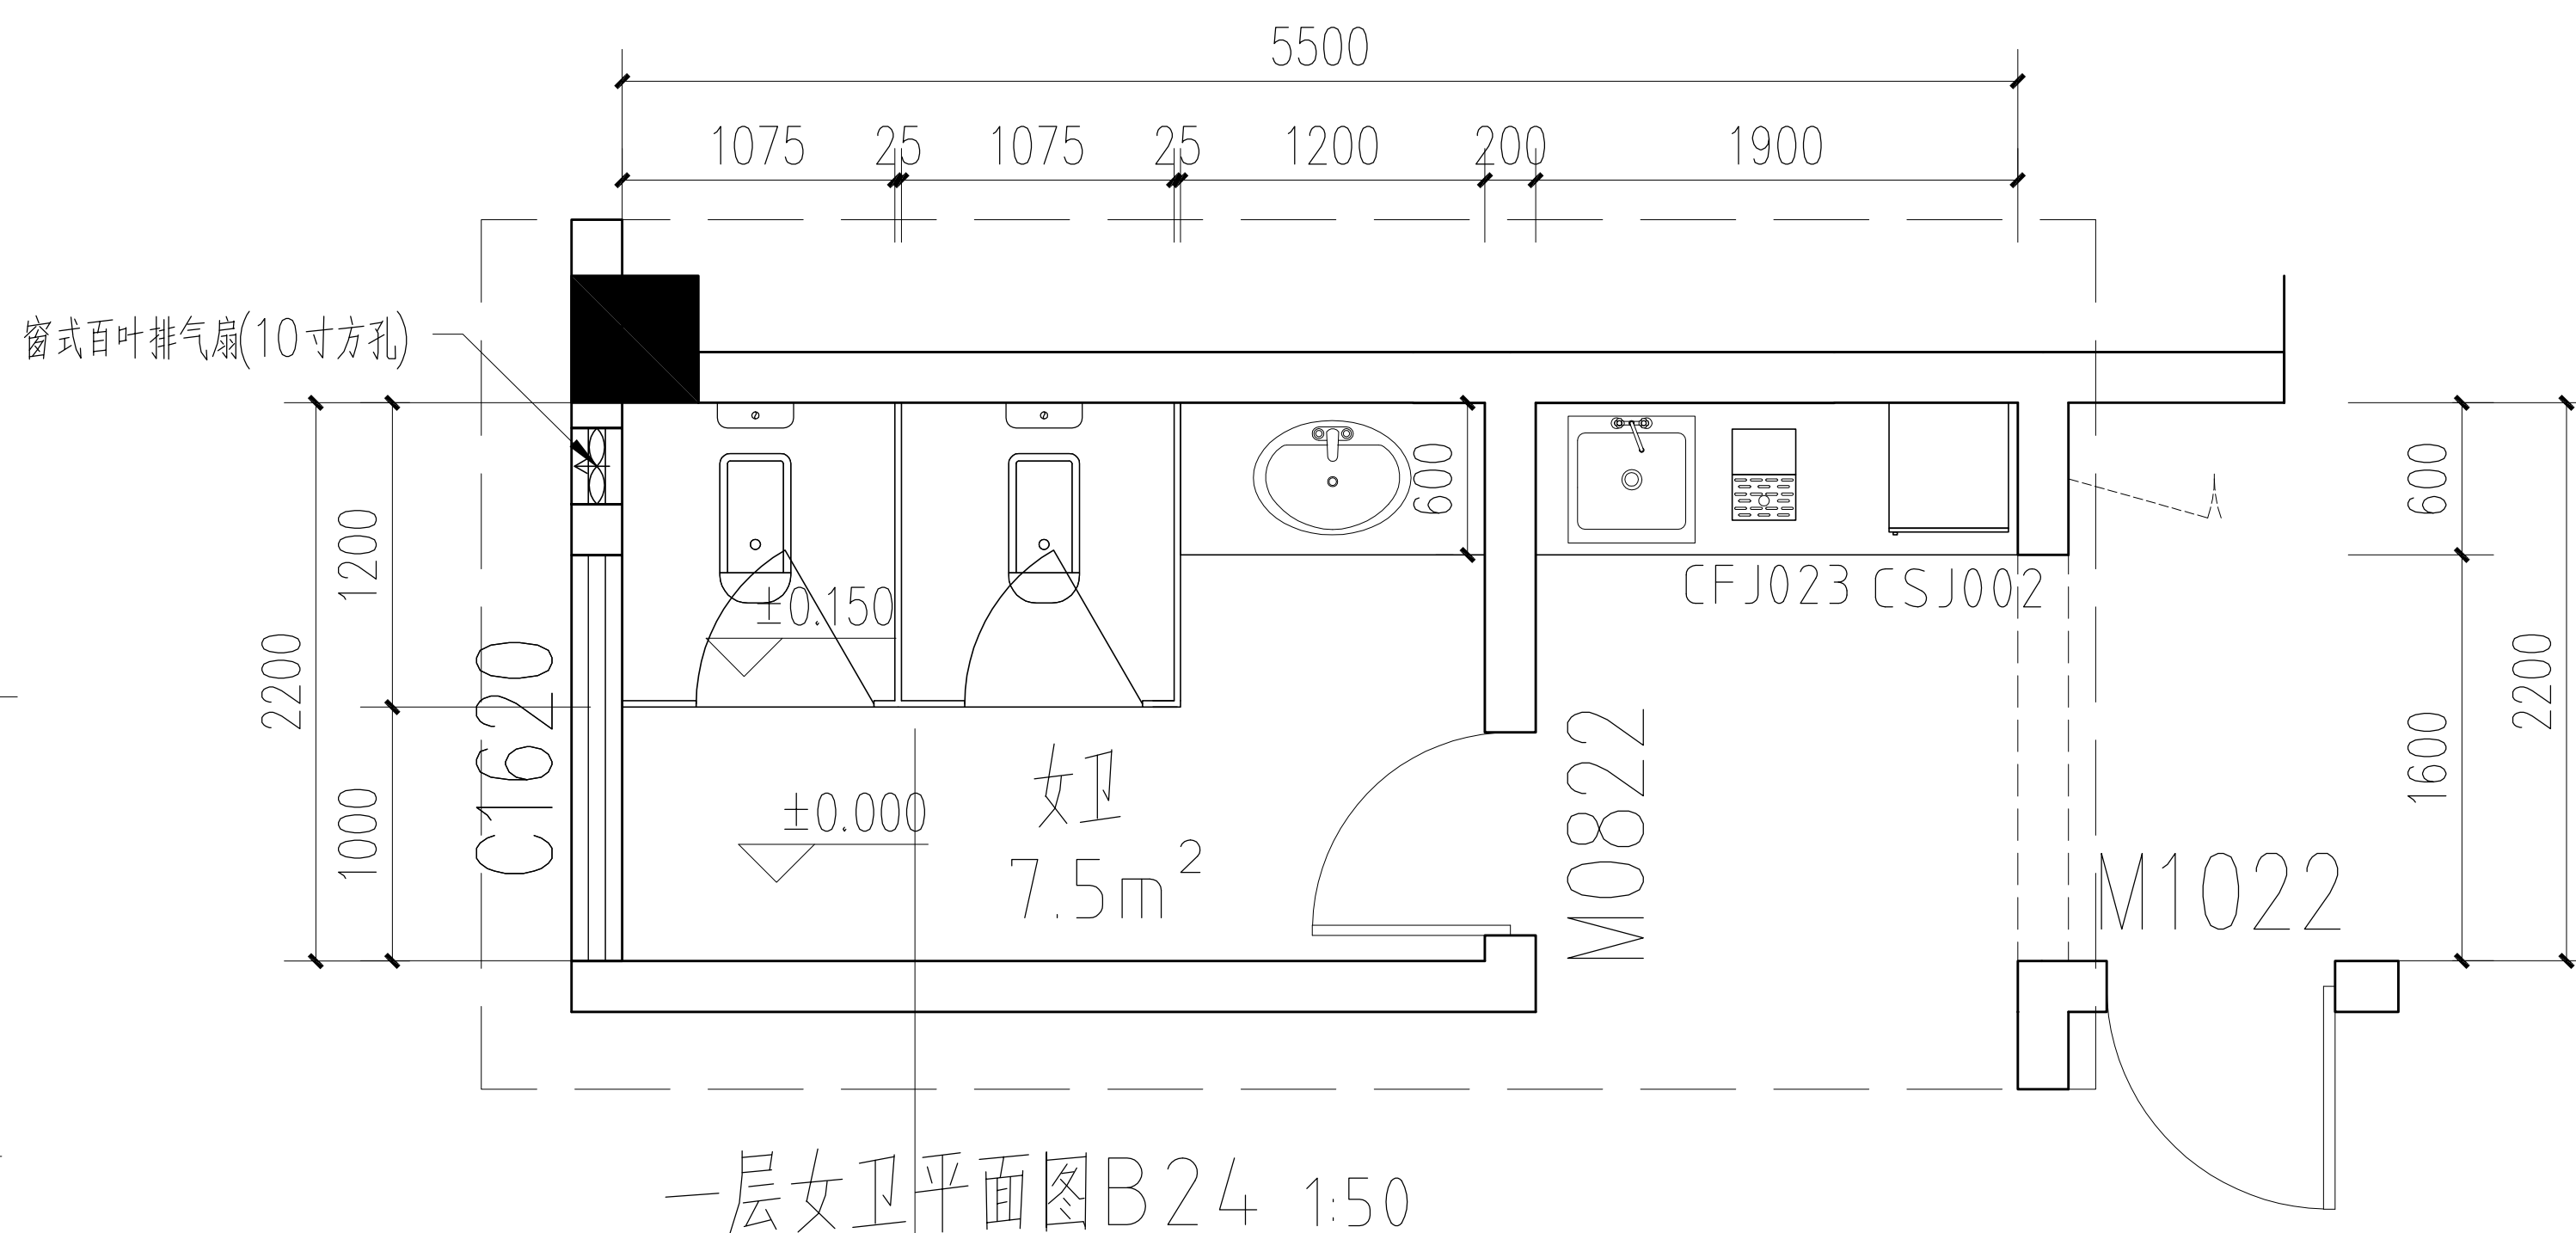

一层女卫平面图B24 1:50

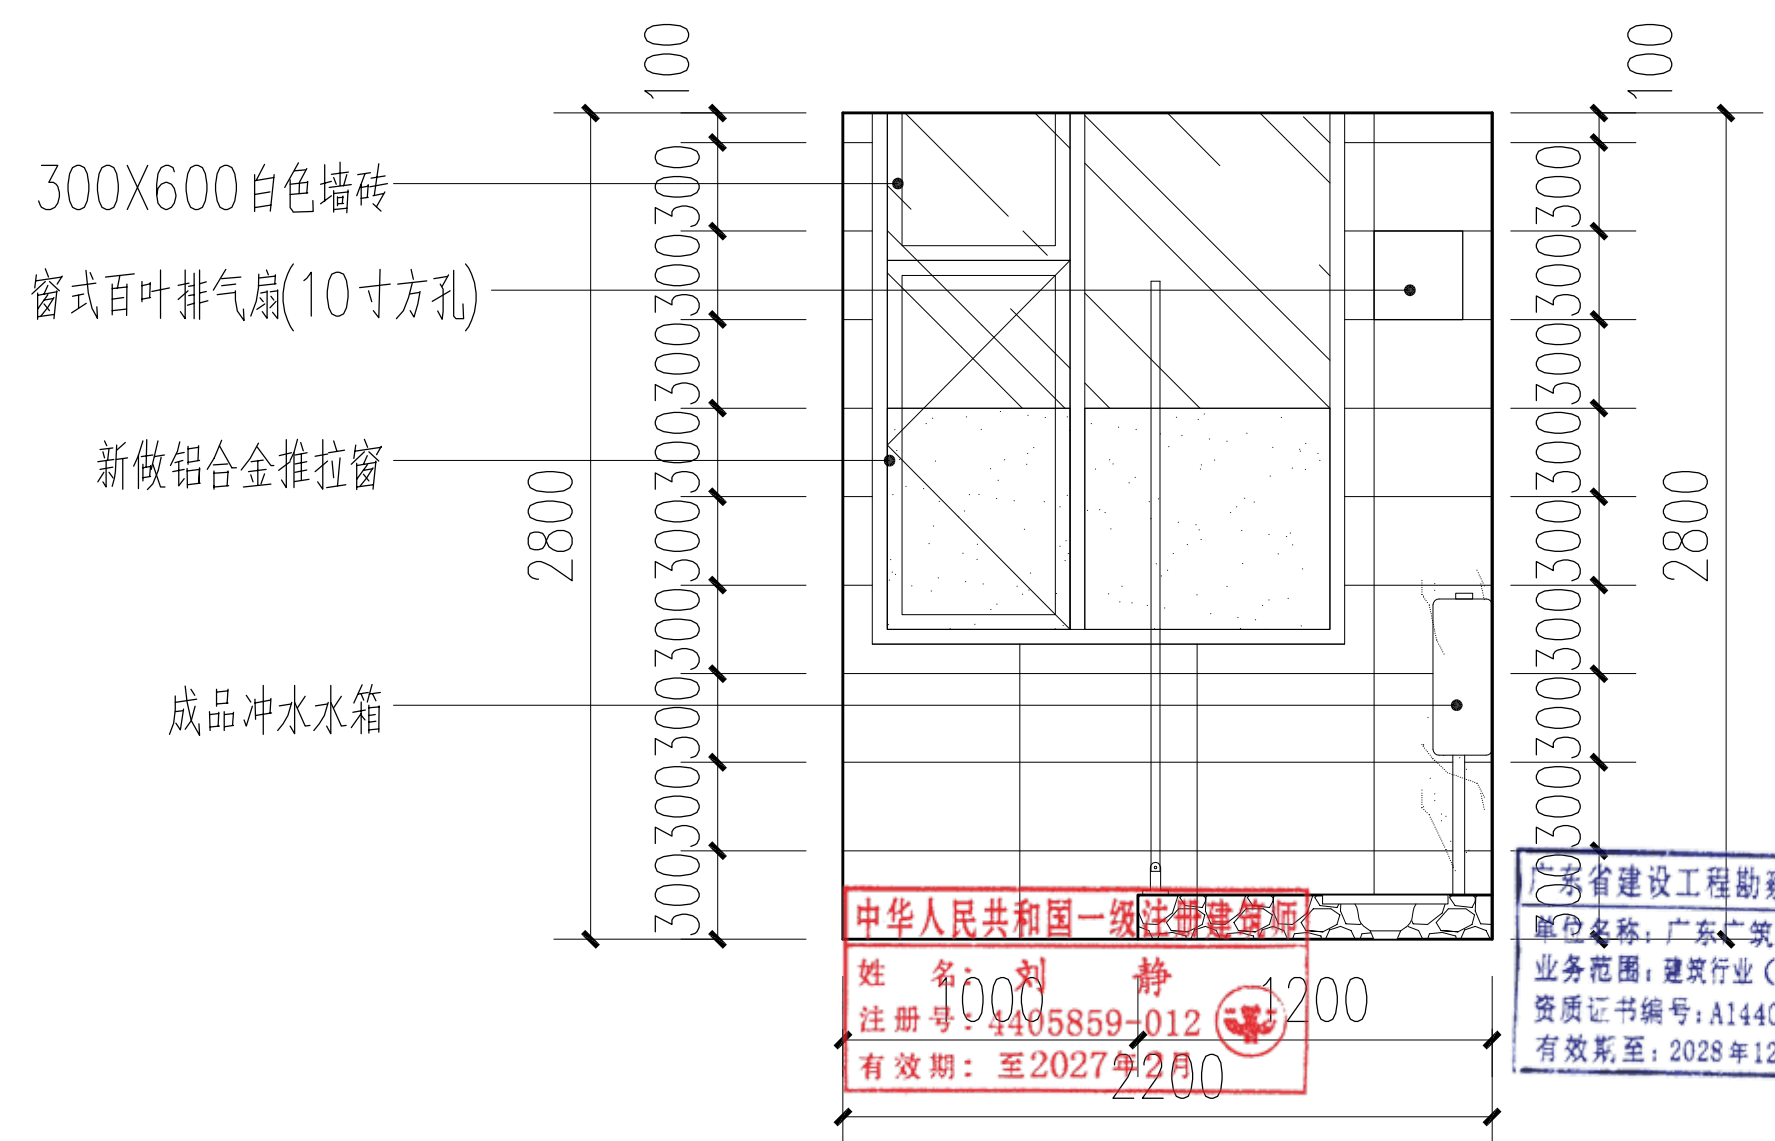


一层女卫立面图B27 1:50

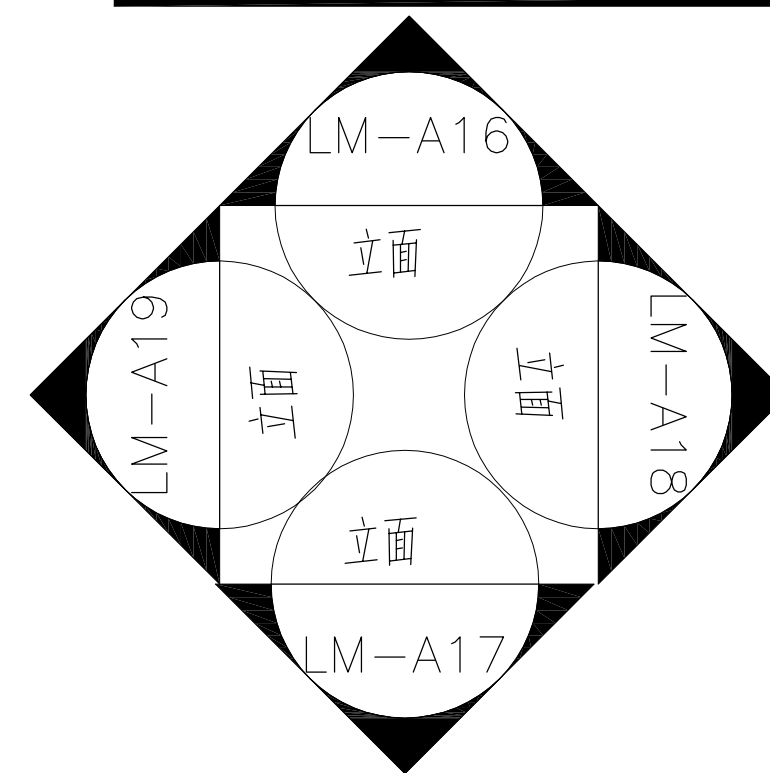

中华人民共和国一级注册建筑师
姓名: 刘静
注册号: 4405859-012
有效期至: 2027年12月

广东省建设工程勘察设计专用章
单位名称: 广东广筑工程设计有限公司
业务范围: 建筑行业(建筑工程)甲级
资质证书编号: A144058591
有效期至: 2028年12月29日

广东广筑工程设计有限公司					资质等级: 甲级 证书号: A144058591	
项目负责人	刘静	建设单位	东莞市水务集团供水有限公司石龙分公司		工程号	
审定	刘静	工程名称	石龙分公司设备楼装修工程		专业	建筑
审核	李家辉	图纸内容	二层女卫立面图A16~A17~A18~A19		阶段	施工图
专业负责	刘静				版次	第一版
设计	柯俊锋				日期	2025.6
校对	曾远强				图号	LM-A08

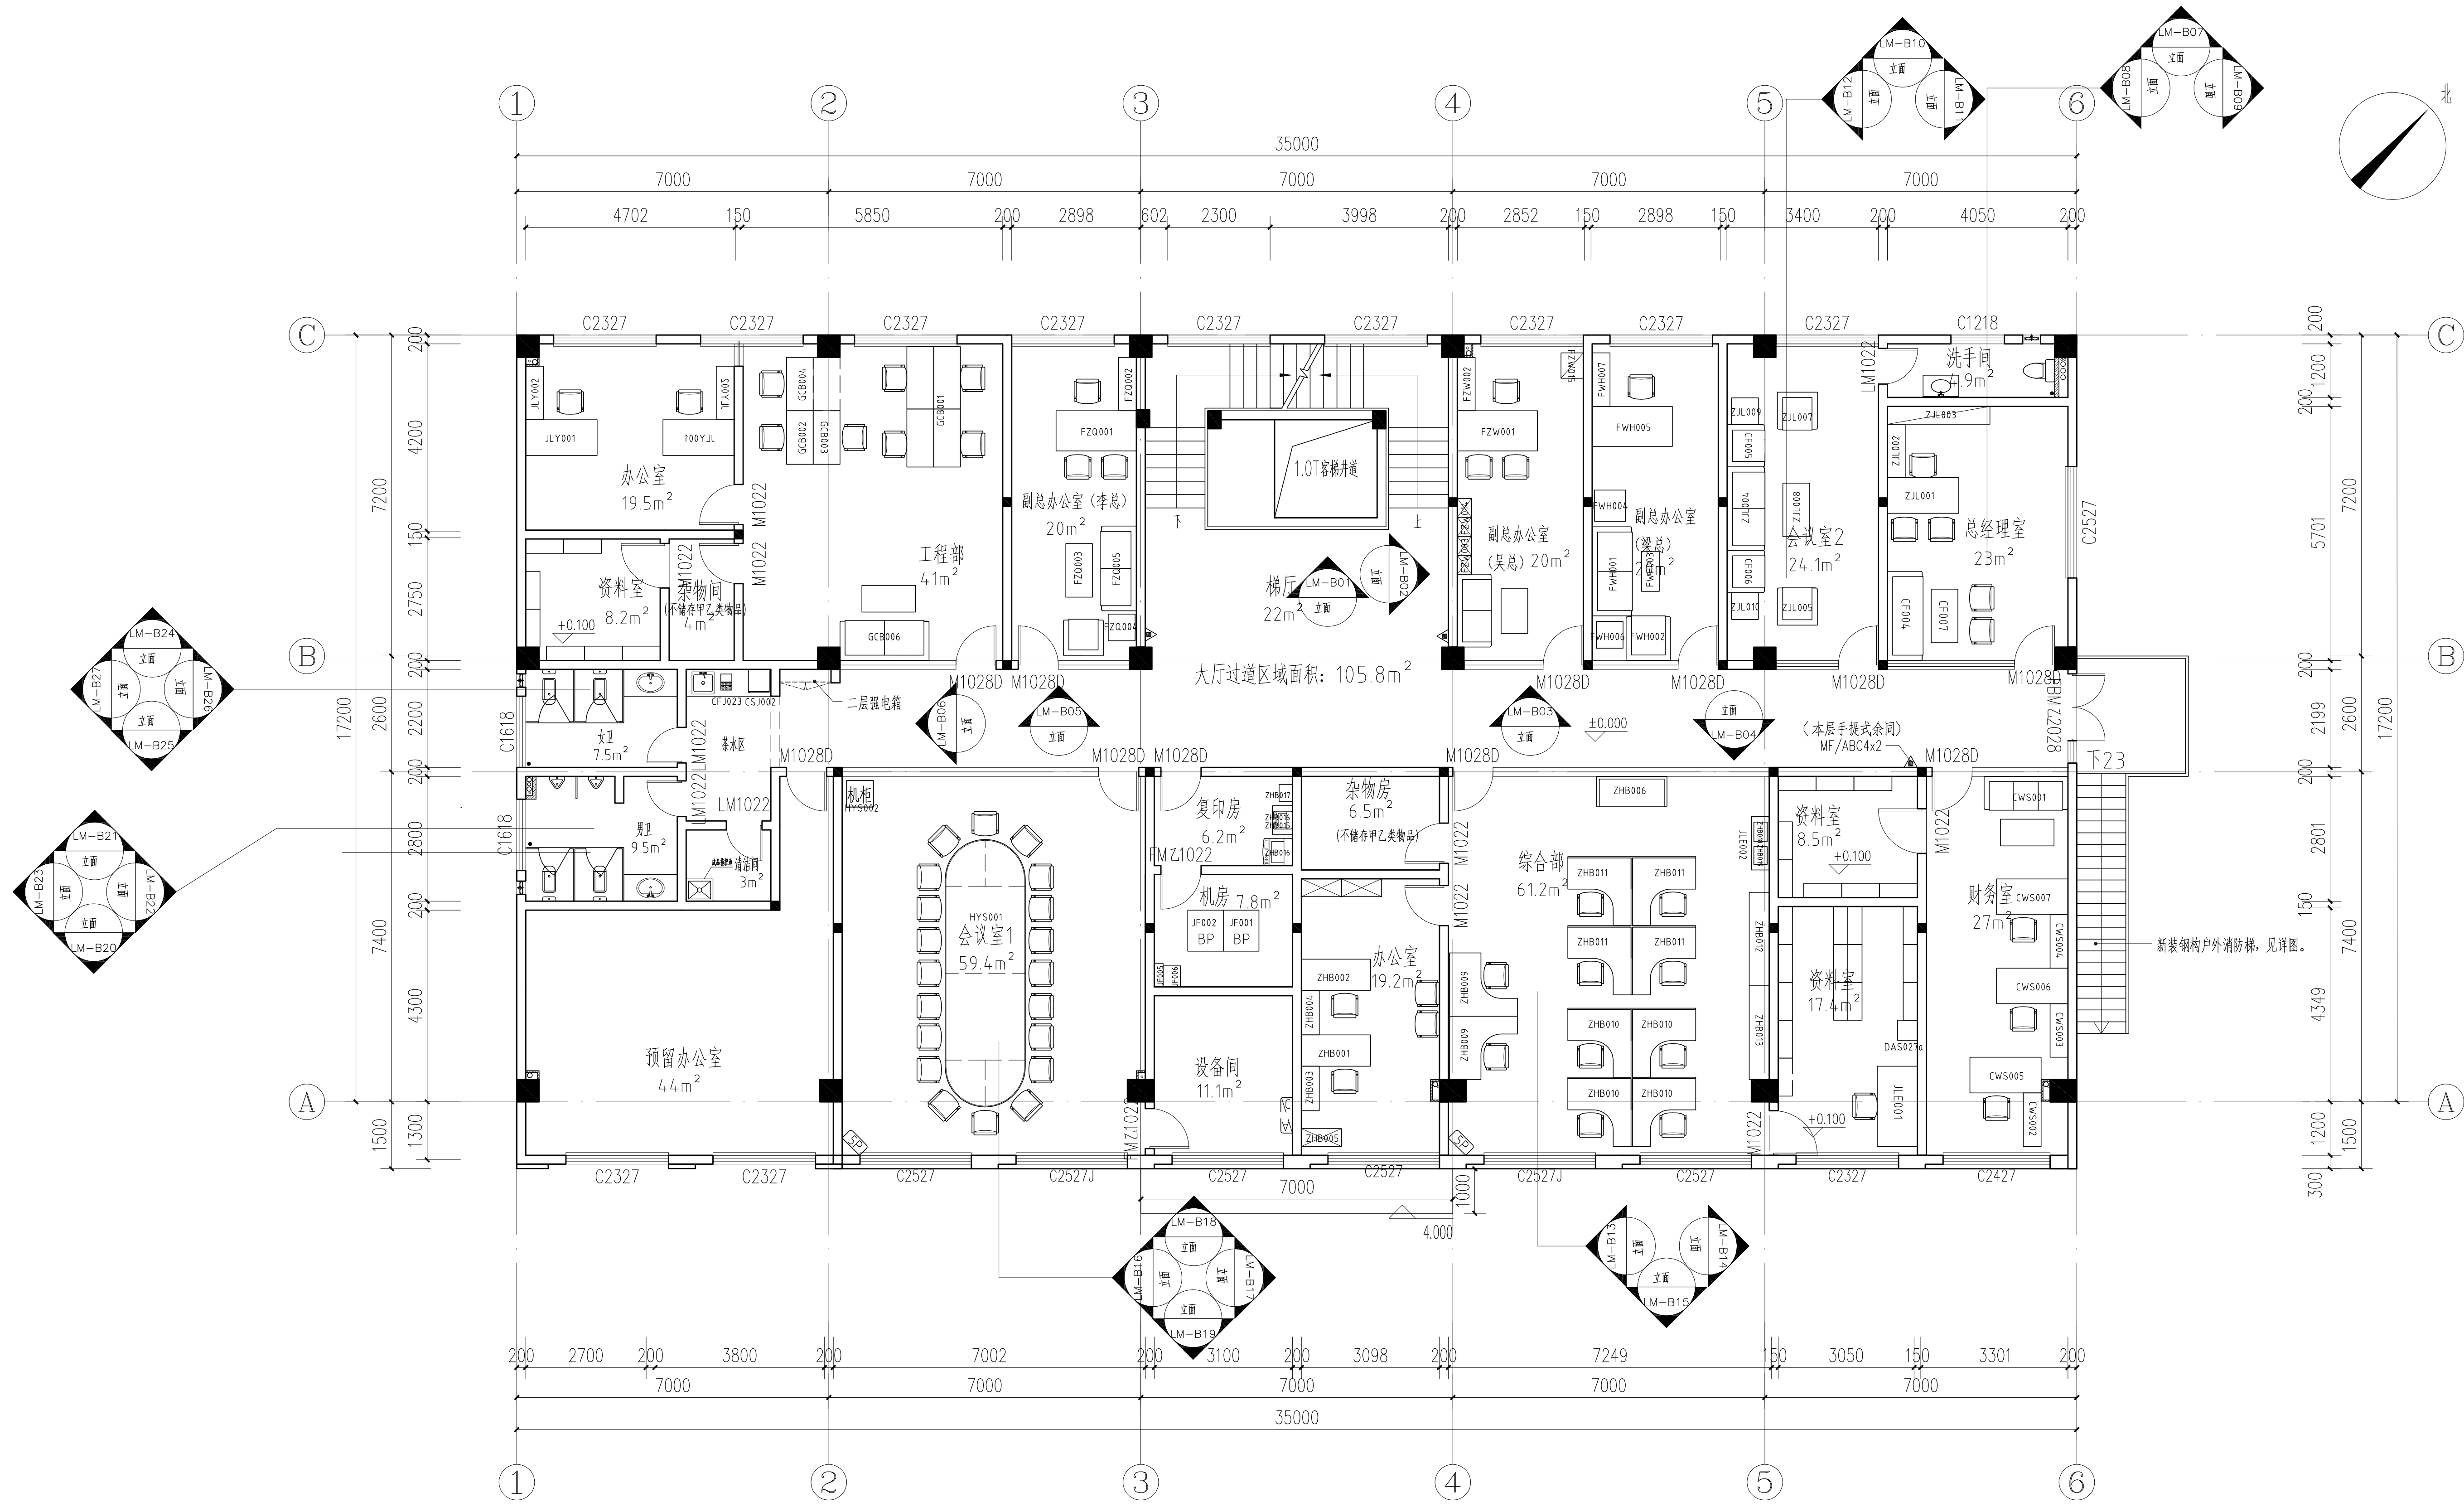


中华人民共和国一级注册建筑师
姓名: 刘 静
注册号: 4405859-012
有效期至: 至2027年2月


广东省建设工程勘察设计专用章
单位名称: 广东广筑工程设计有限公司
业务范围: 建筑行业(建筑工程)甲级
资质证书编号: A144058591
有效期至: 2028年12月29日

二层立面索引图 1:150


广东广筑工程设计有限公司				资质等级: 甲级 证书号: A144058591	
广东省东莞市莞城街道天宝路16号巨汉商业中心2号楼1103室				工程号	专业
项目负责人	刘 静	建设单位	东莞市水务集团供水有限公司石龙分公司	阶段	施工图
审定	刘 静	工程名称	石龙分公司设备楼装修工程	版次	第一版
审核	李家辉	图纸内容	二层立面索引图	日期	2025.6
专业负责	刘 静			图号	LM-B00
设计	柯俊锋				
校对	曾远强				

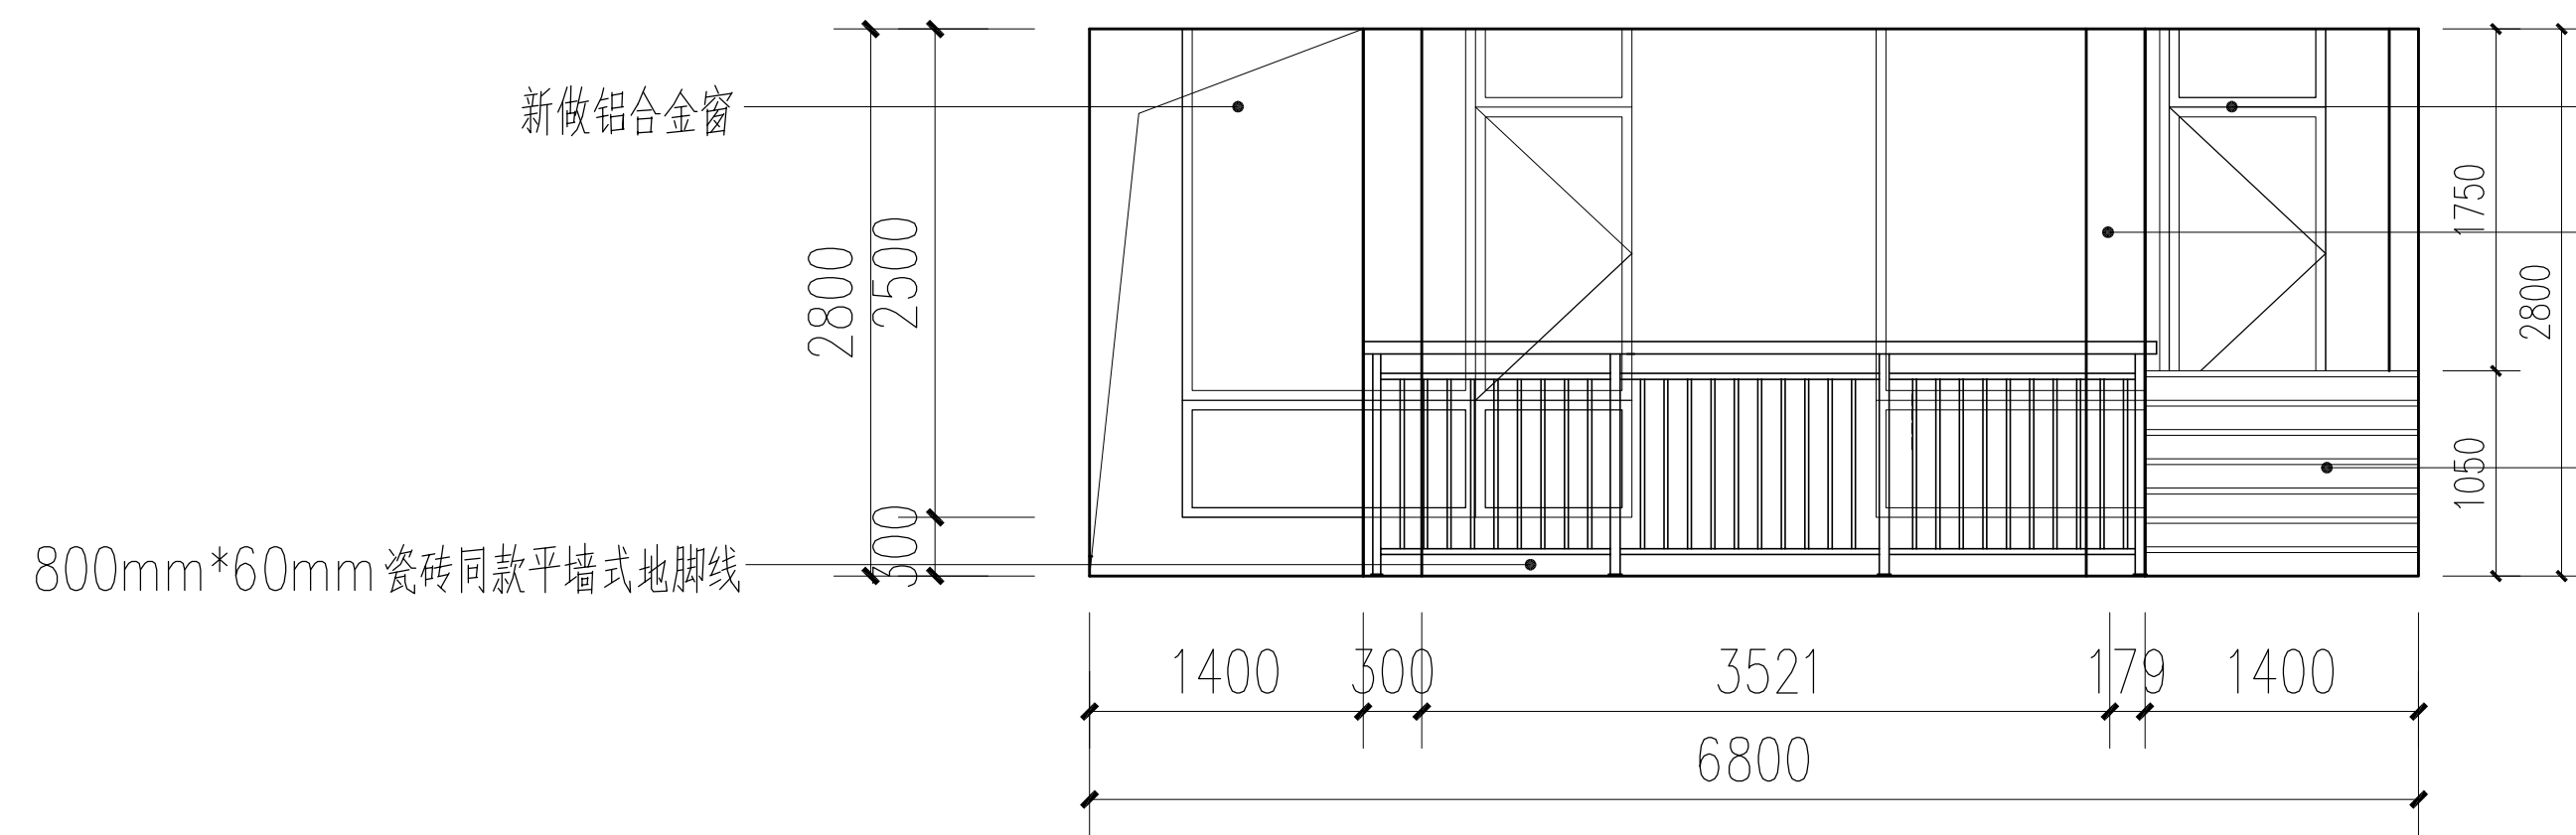

二层梯厅立面图B01 1:75

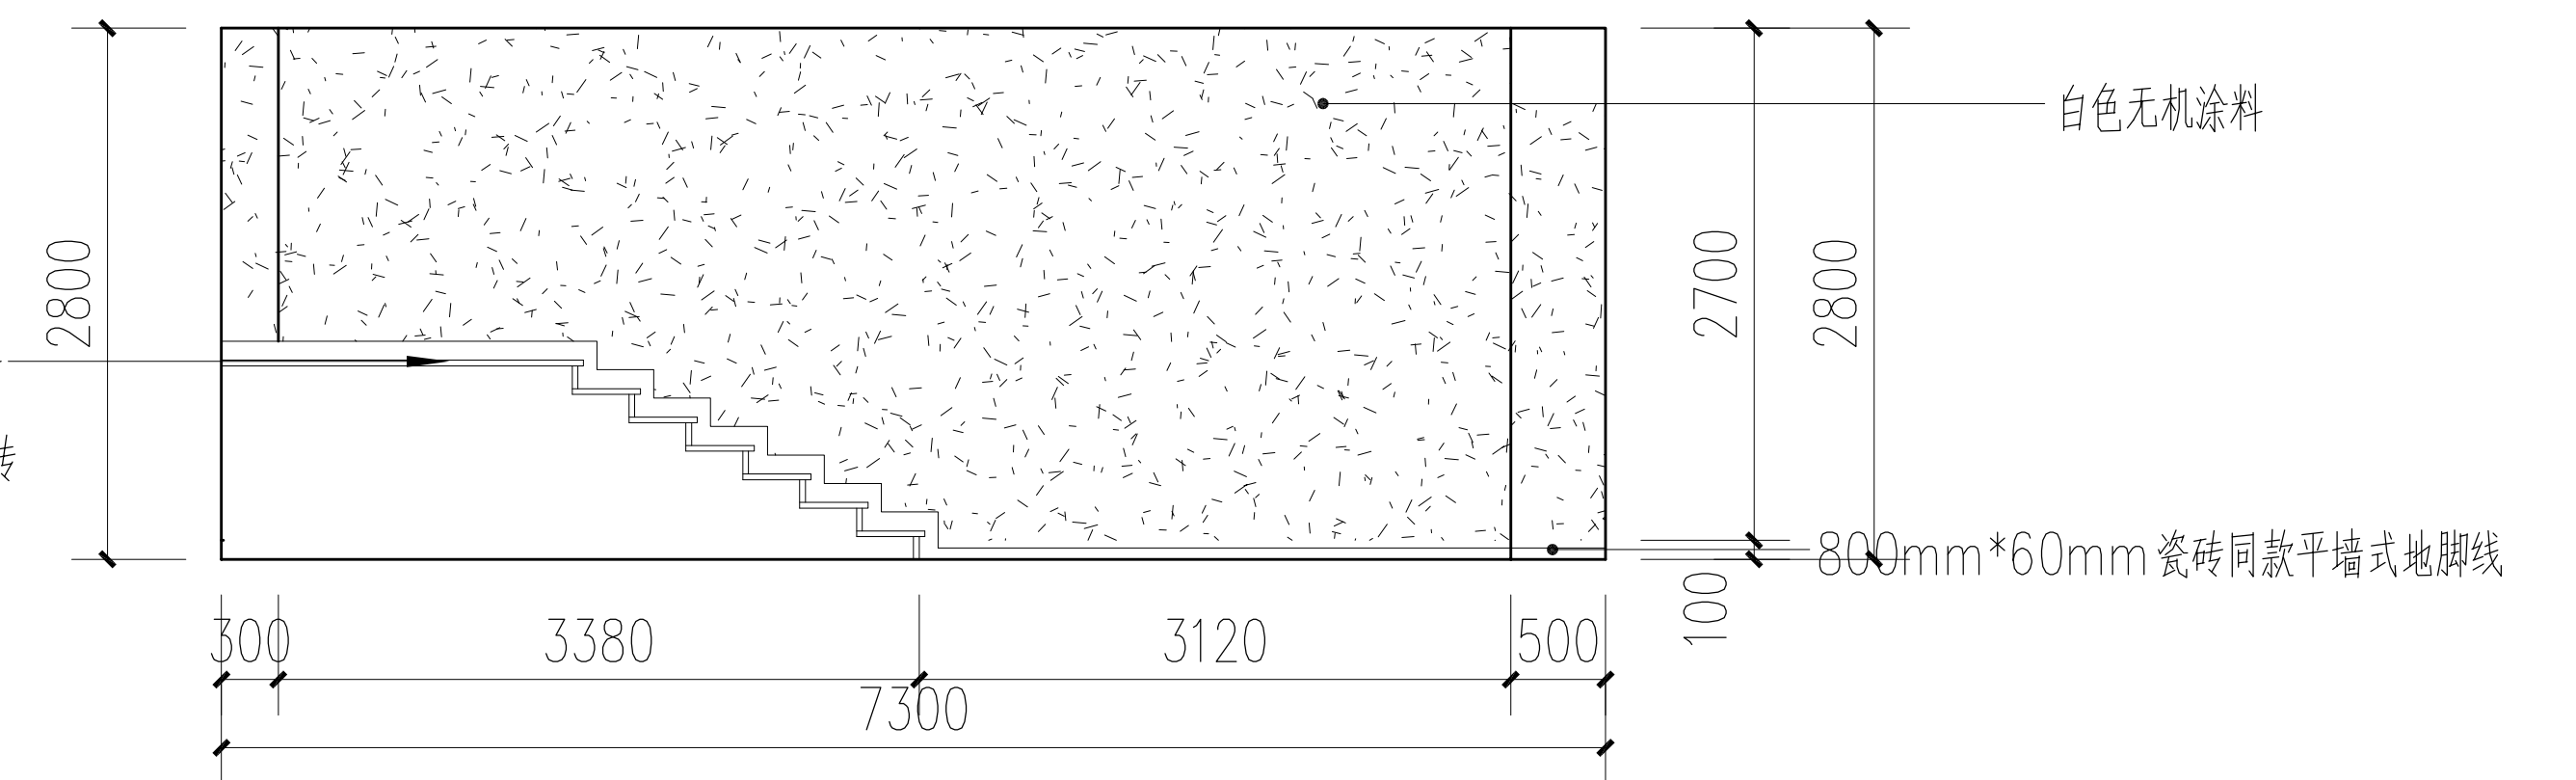

二层梯厅立面图B02 1:75

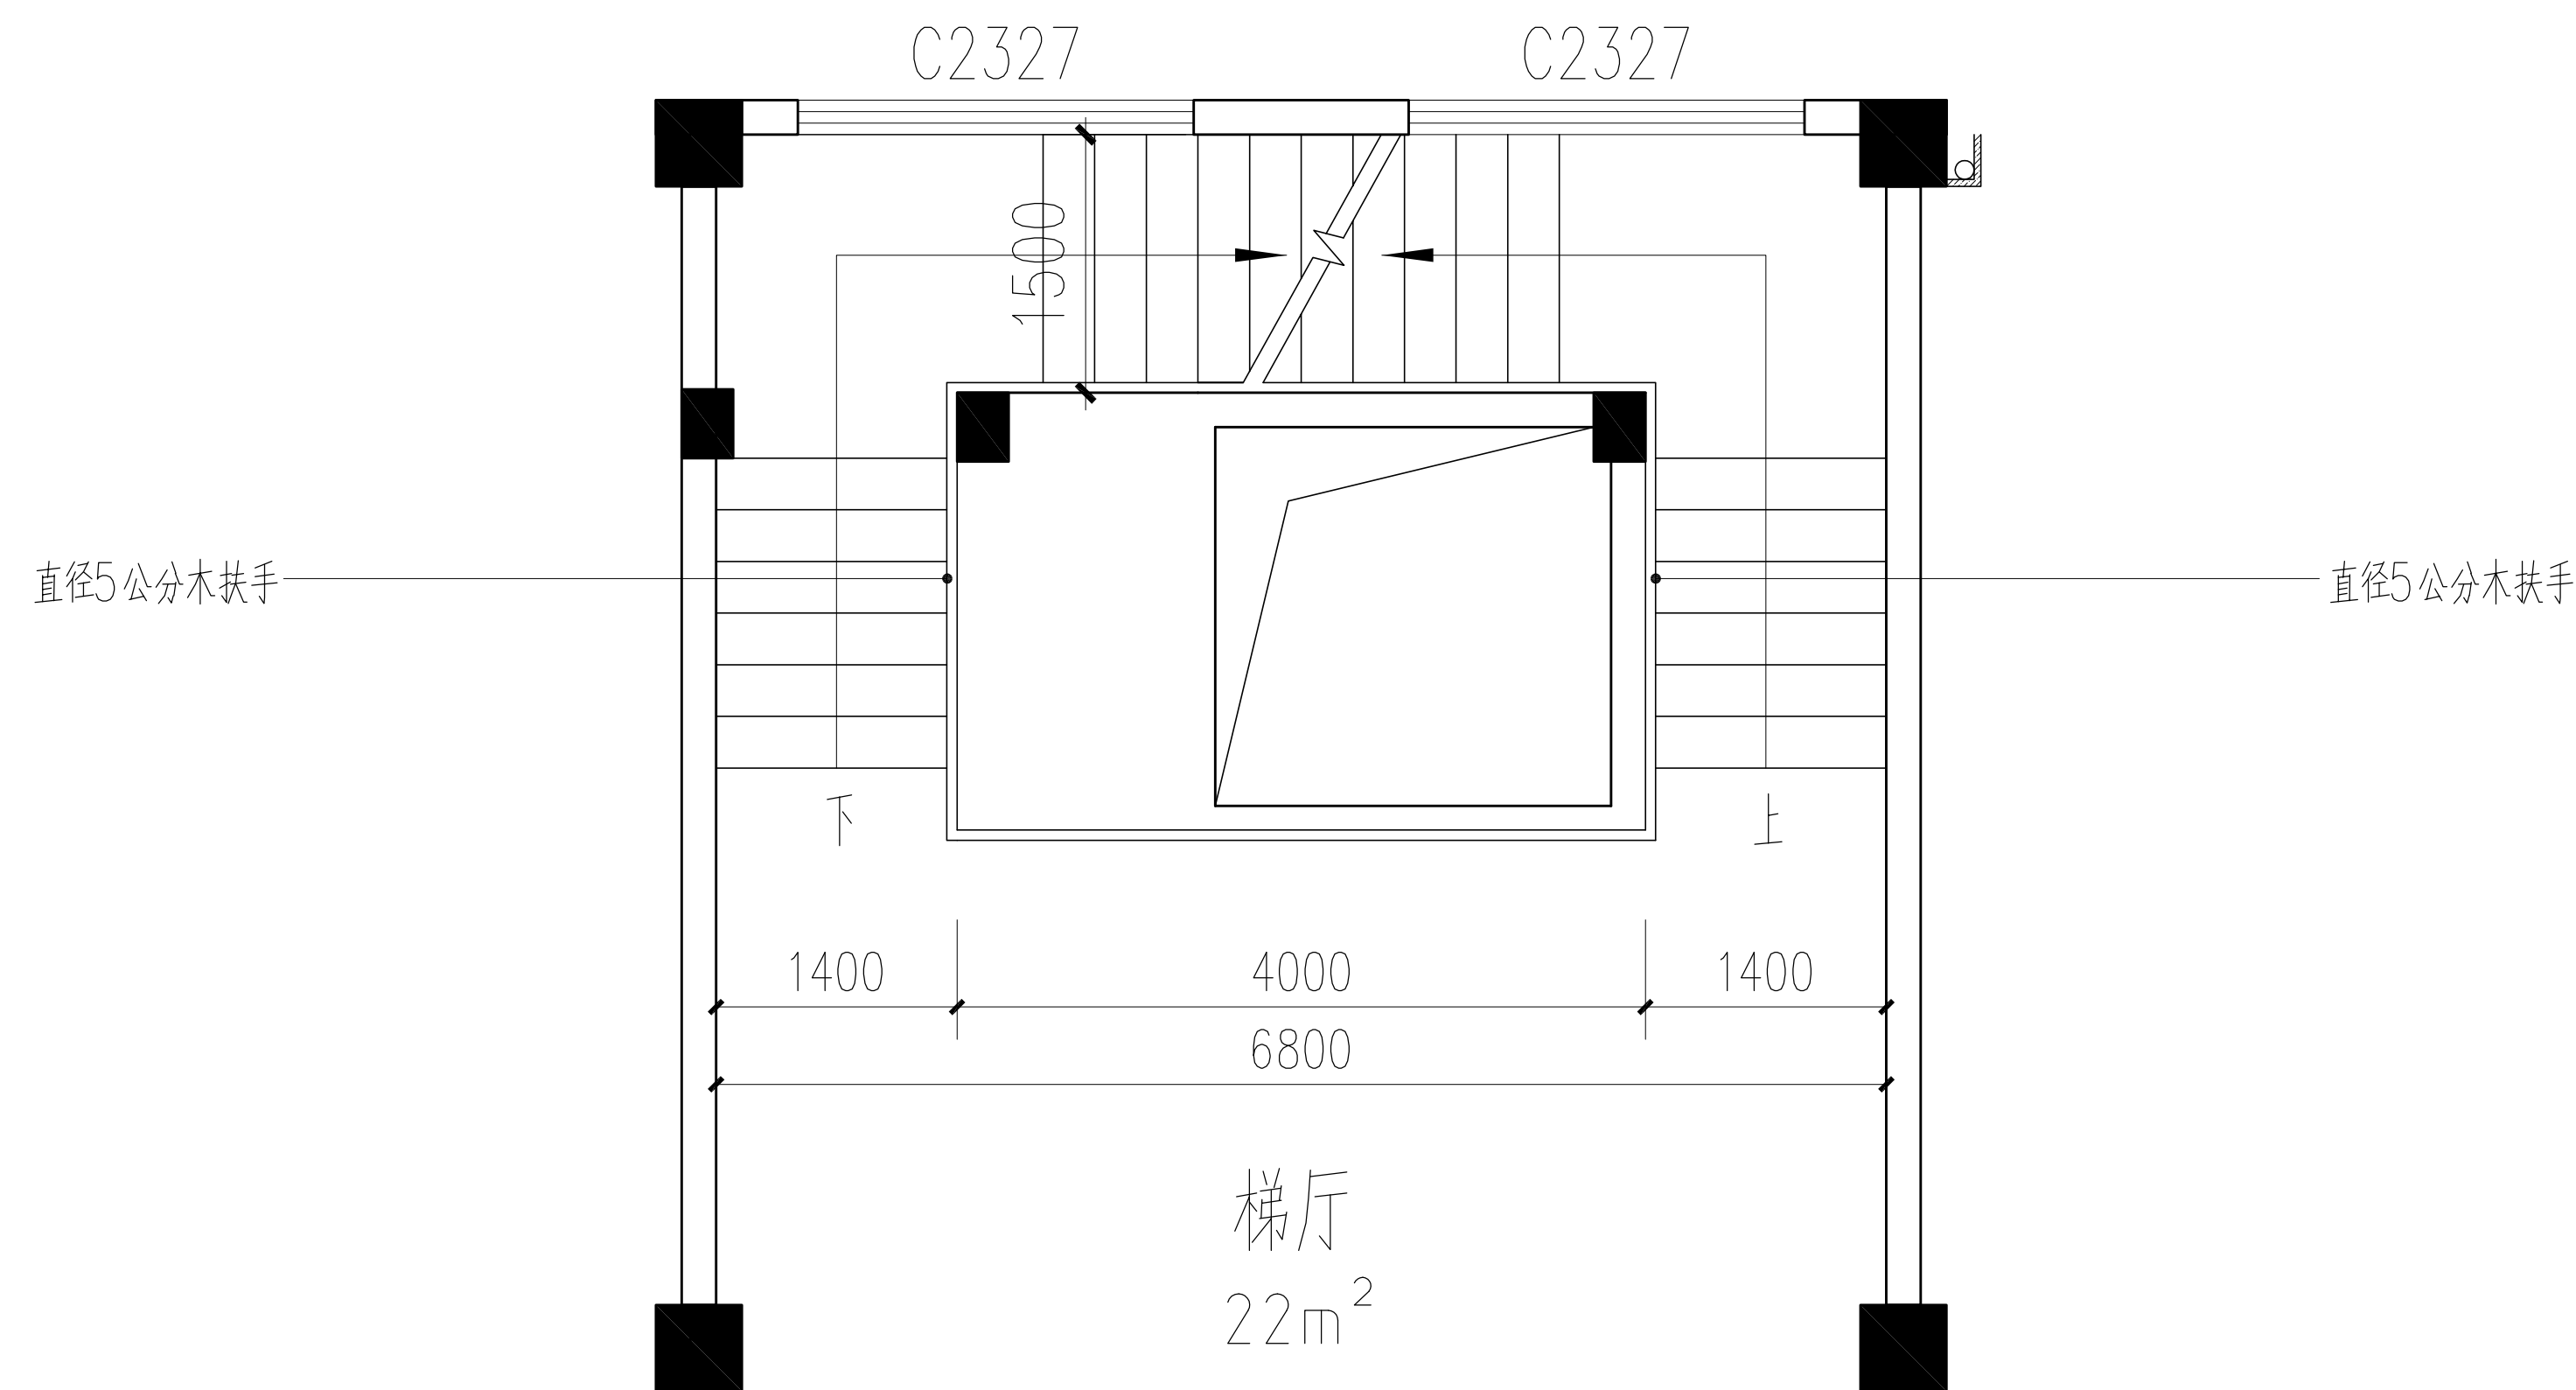


二层梯厅平面图


中华人民共和国一级注册建筑师
姓名：刘 静
注册号：4405859-012
有效期至：至2027年2月

广东省建设工程勘察设计出图专用章
单位名称：广东广筑工程设计有限公司
业务范围：建筑行业（建筑工程）甲级
资质证书编号：A144058591
有效期至：2028年12月29日

广东广筑工程设计有限公司					资质等级：甲级 证书号：A144058591	
项目负责人	刘 静	建设单位	东莞市水务集团供水有限公司石龙分公司		工程号	
审 定	刘 静	工 程 名 称	石龙分公司设备楼装修工程		专 业	建 筑
审 核	李家辉	图 纸 内 容	二层梯厅立面图B01~B02		阶 段	施工图
专业负责	刘 静				版 次	第一版
设 计	柯俊锋				日 期	2025.6
校 对	曾远强				图 号	LM-B01

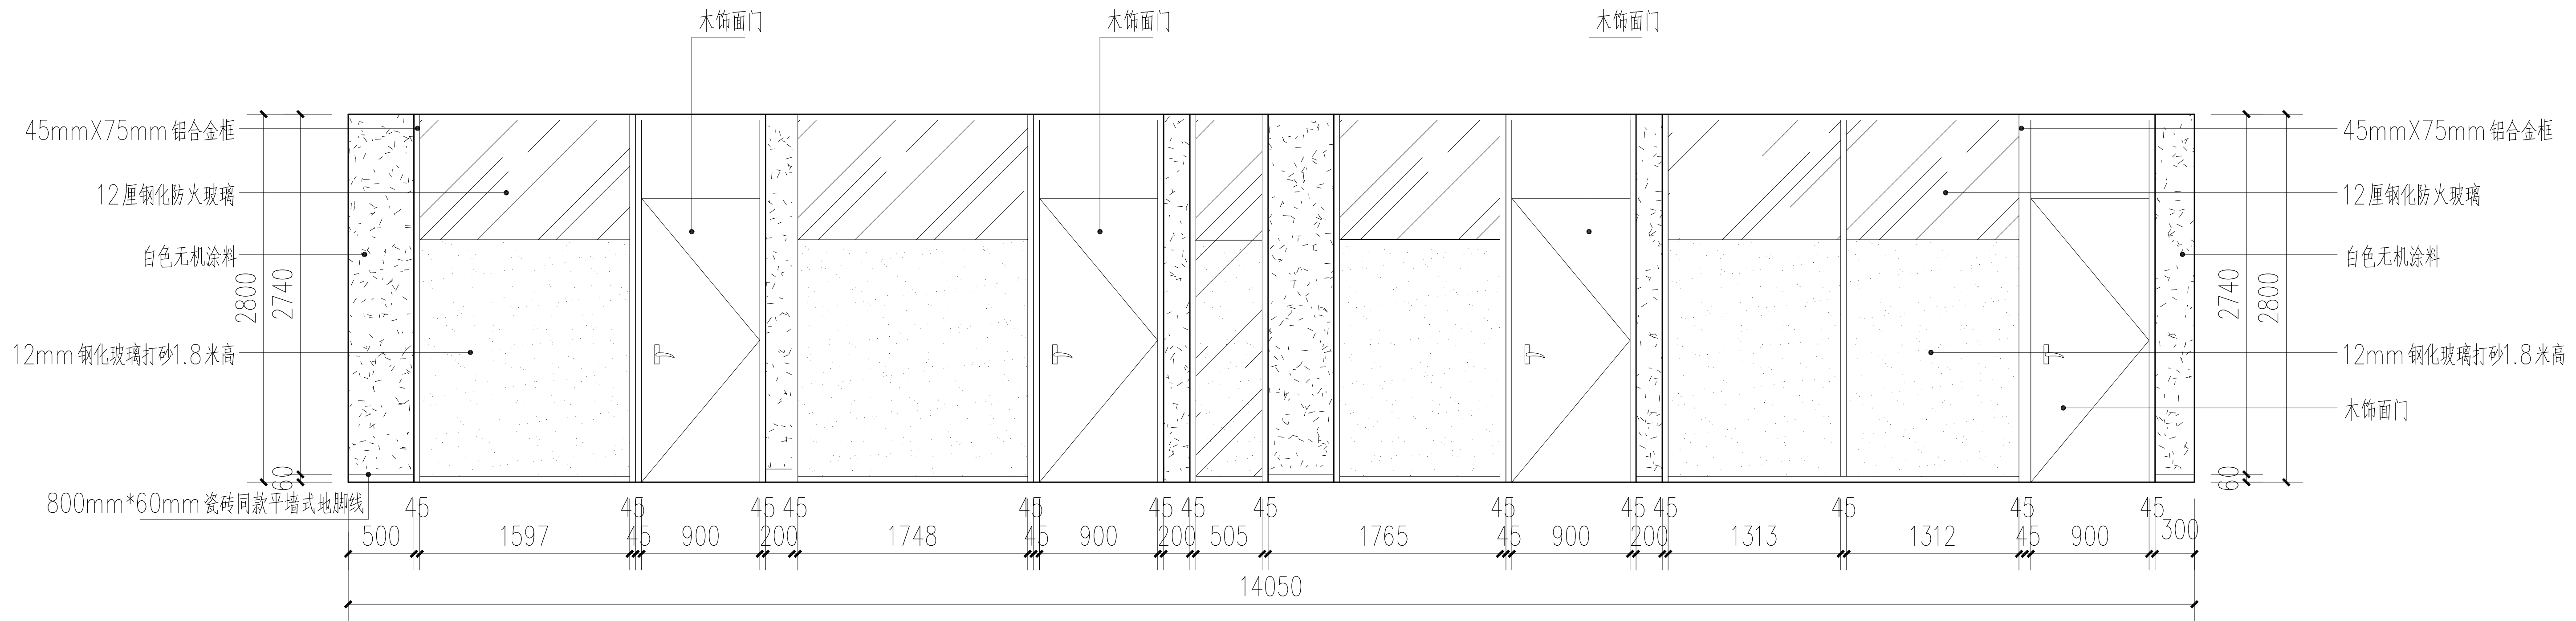

二层过道立面图B03 1:50

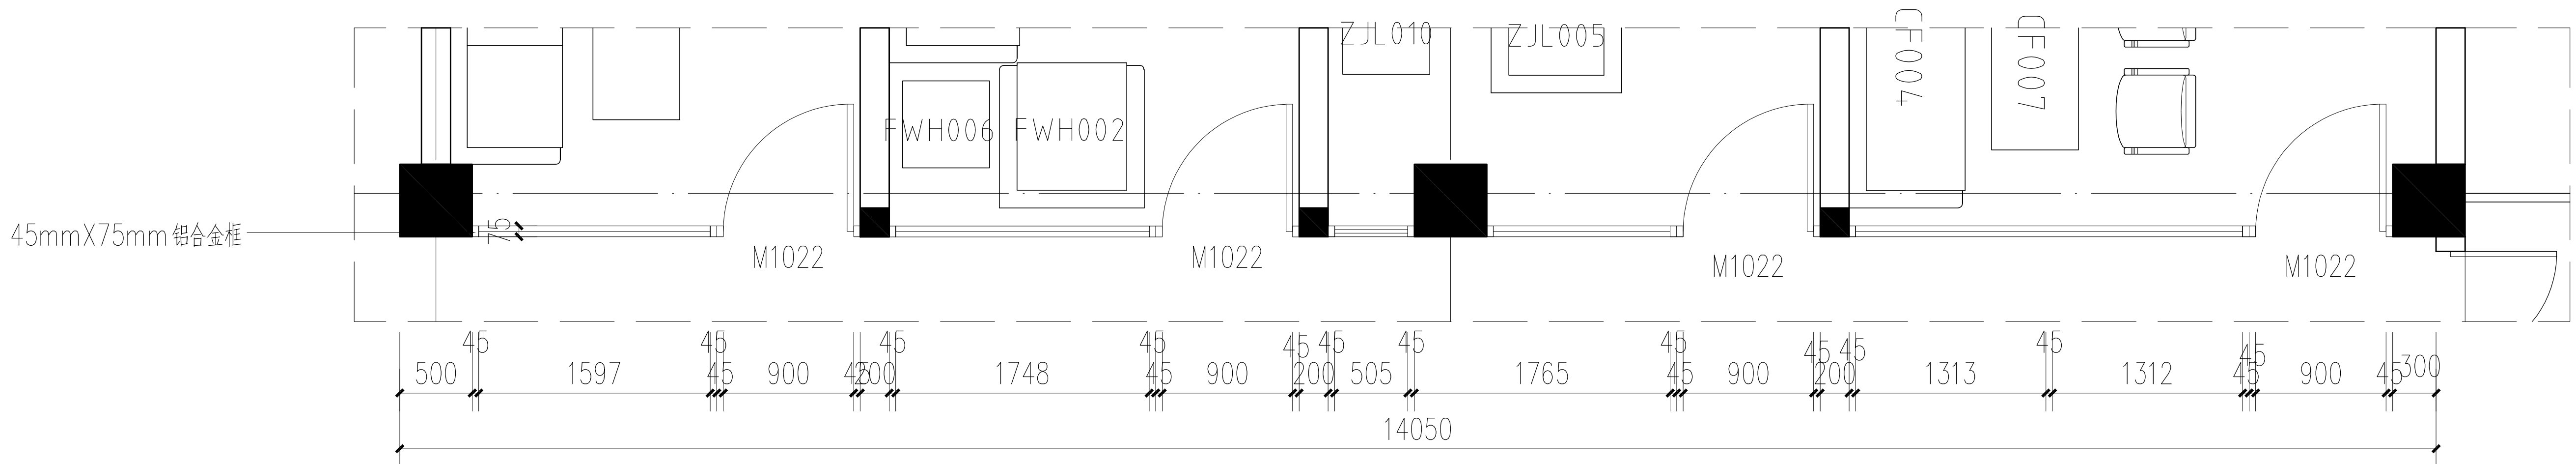


二层过道平面图 1:50


中华人民共和国一级注册建筑师
姓名: 刘 静
注册号: 4405859-012
有效期至: 至2027年2月

广东省建设工程勘察设计出图专用章
单位名称: 广东广筑工程设计有限公司
业务范围: 建筑行业(建筑工程)甲级
资质证书编号: A144058591
有效期至: 2028年12月29日

广东广筑工程设计有限公司					资质等级: 甲级 证书号: A144058591	
项目负责人	刘 静	建设单位	东莞市水务集团供水有限公司石龙分公司		工程号	
审 定	刘 静	单 位	石龙分公司设备楼装修工程		专 业	建 筑
审 核	李家辉	工 程	二		阶 段	施工图
专业负责	刘 静	名 称			版 次	第一版
设 计	柯俊锋	图 纸	二		日 期	2025.6
校 对	曾远强	内 容	二		图 号	LM-B02

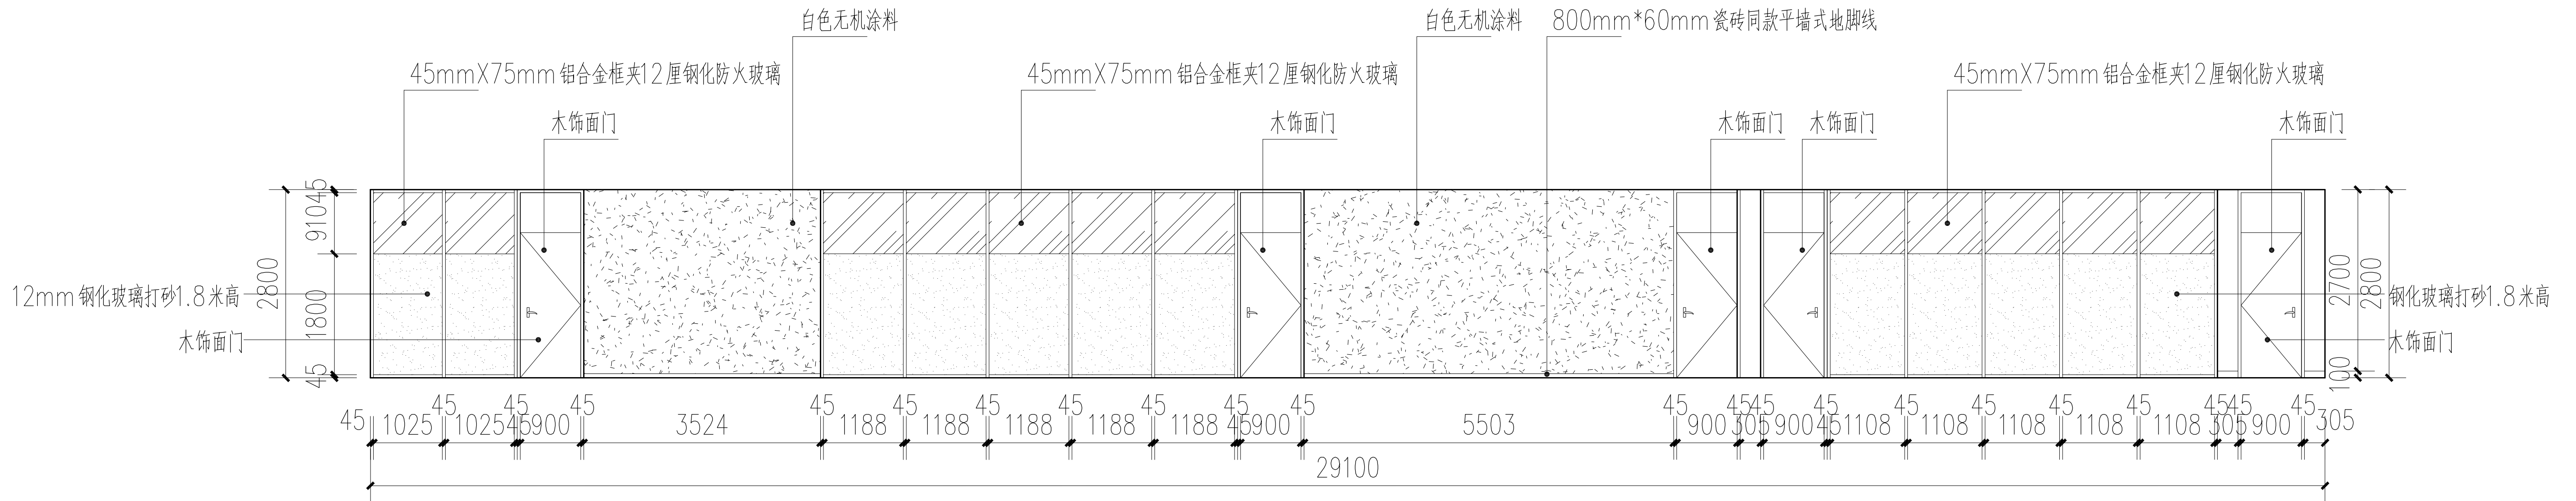

二层过道立面图B04 1:100

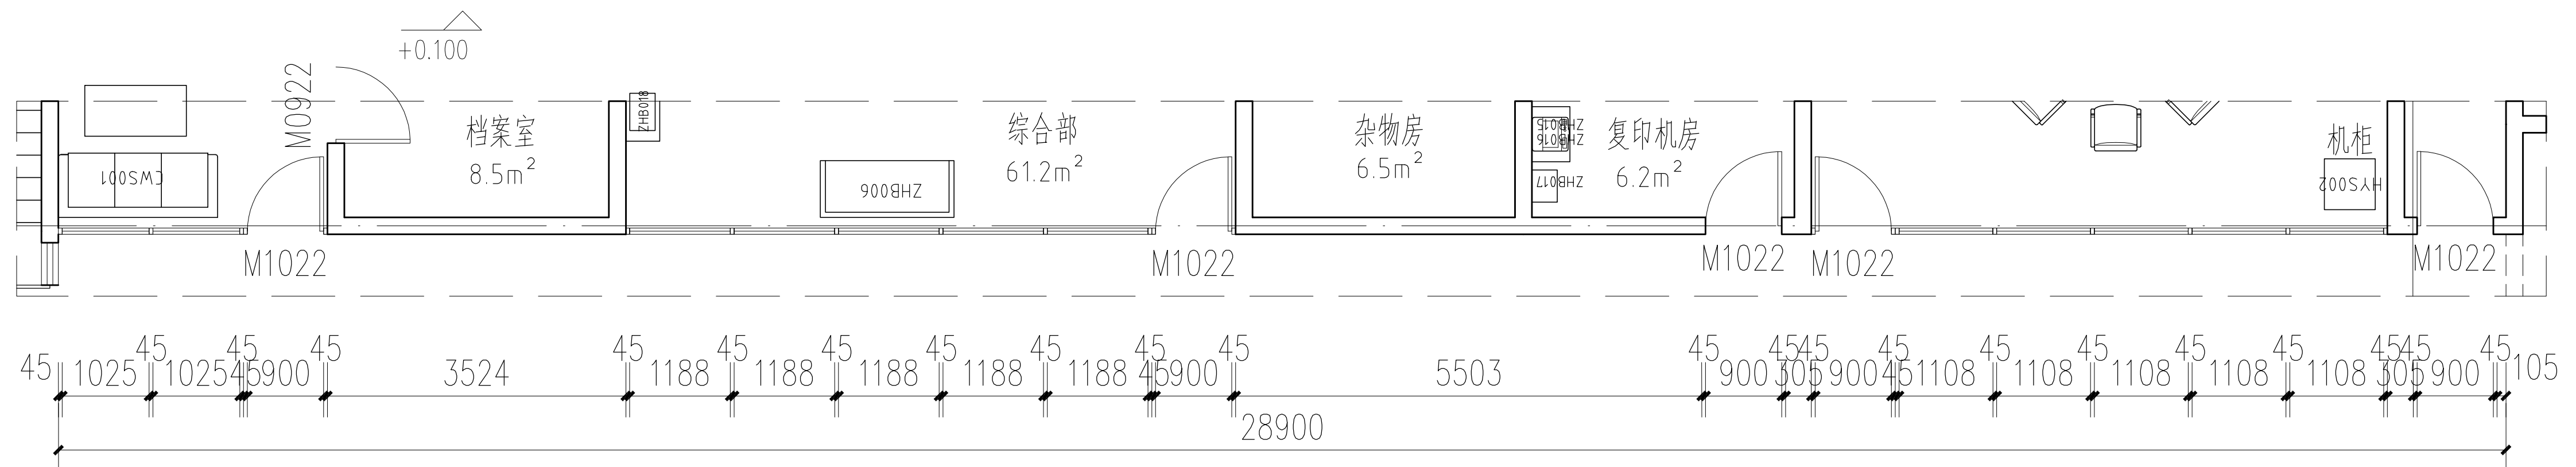


二层过道平面图B04 1:100


中华人民共和国一级注册建筑师
姓名: 刘 静
注册号: 4405859-012
有效期至: 至2027年2月

广东省建设工程勘察设计专用章
单位名称: 广东广筑工程设计有限公司
业务范围: 建筑行业(建筑工程)甲级
资质证书编号: A144058591
有效期至: 2028年12月29日


广东广筑工程设计有限公司						资质等级: 甲级	证书号: A144058591
项目负责人	刘 静		建设单位	东莞市水务集团供水有限公司石龙分公司		工程号	
审 定	刘 静		工 程 单 位	石龙分公司设备楼装修工程		专 业	建 筑
审 核	李家辉		工 程 名 称	二层过道立面图B04		阶 段	施工图
专业负责	刘 静		图 纸 内 容			版 次	第一版
设 计	柯俊锋					日 期	2025.6
校 对	曾远强					图 号	LM-B03

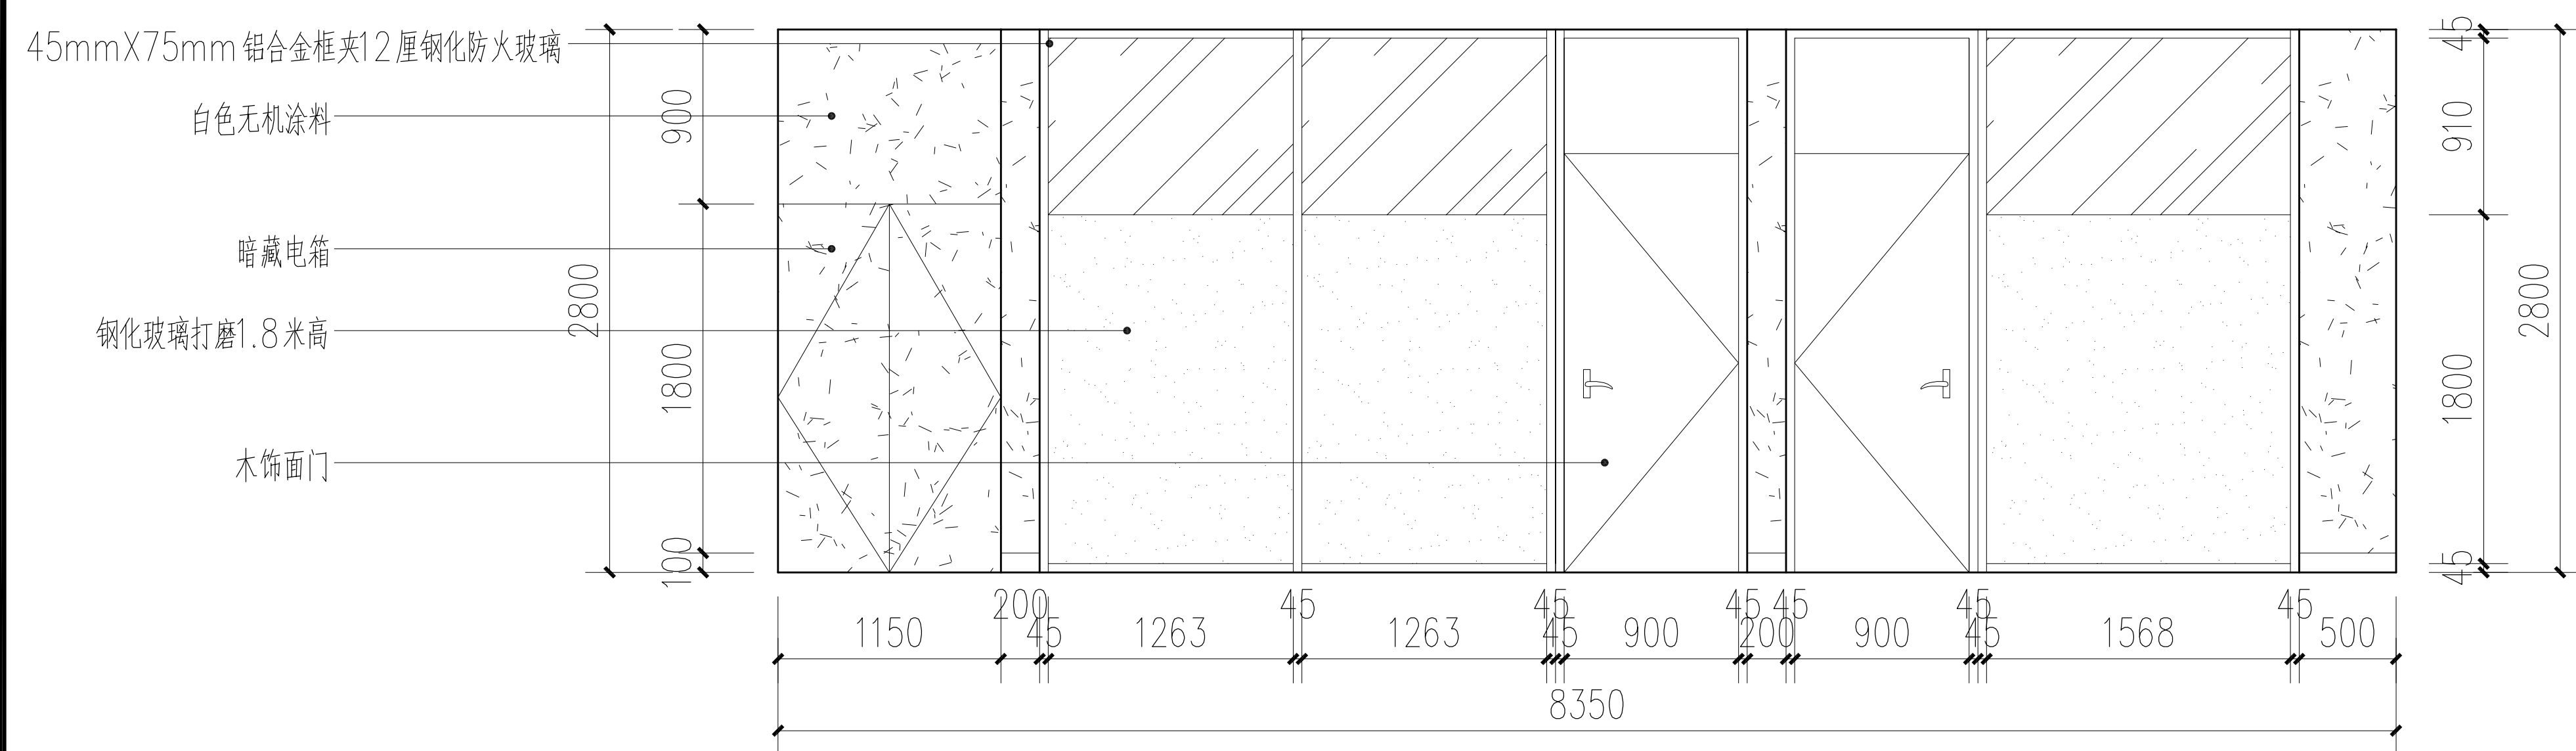


二层过道立面图B05 1:50

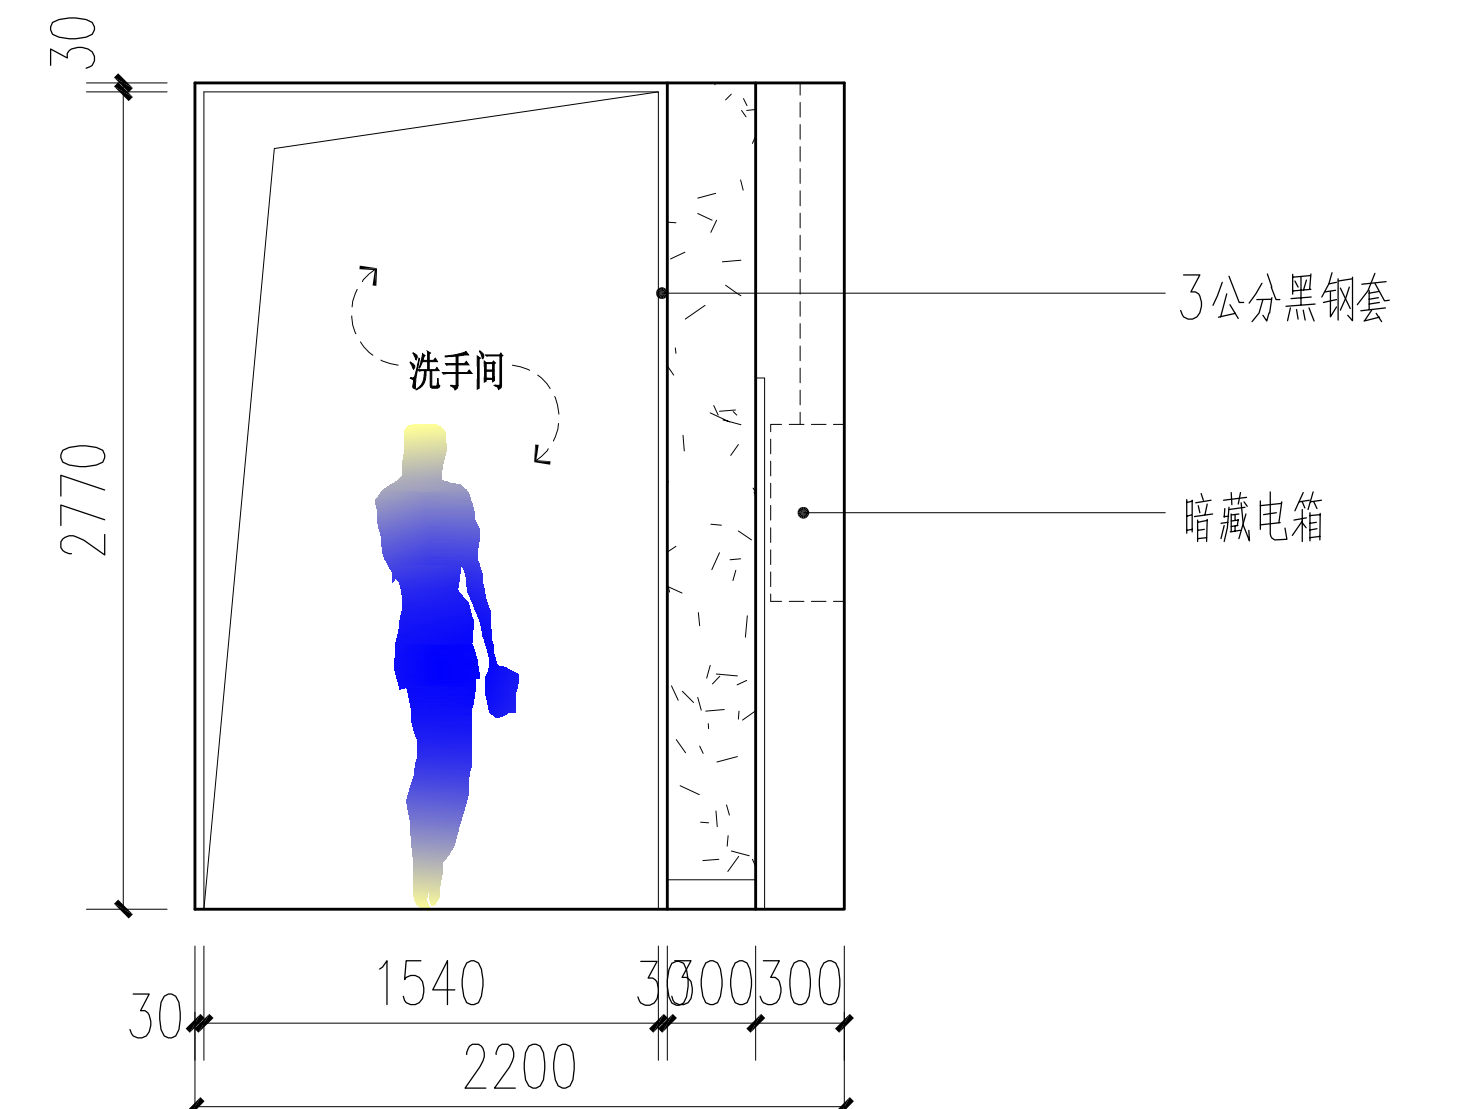

二层过道立面图B06 1:50

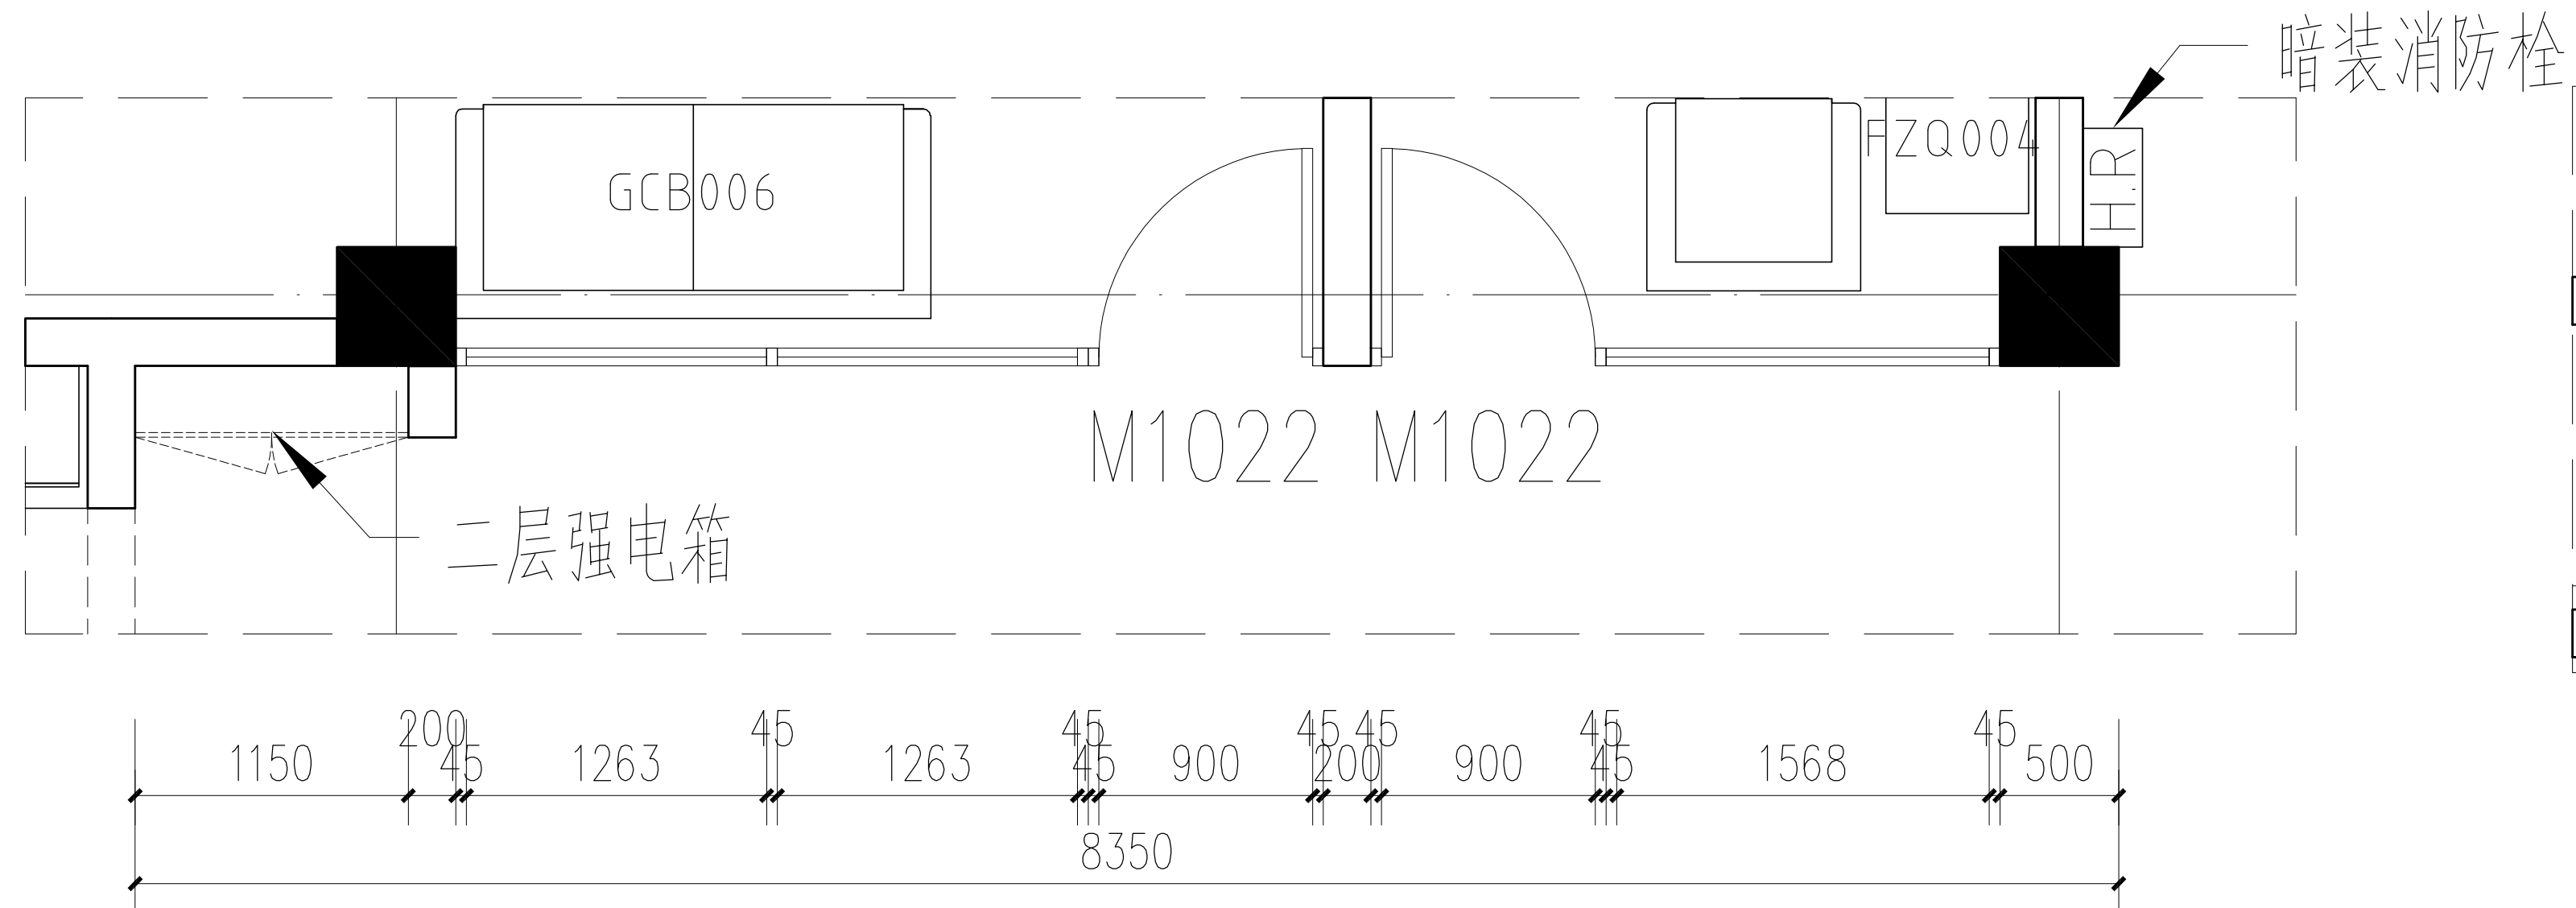

二层过道平面图B05 1:50

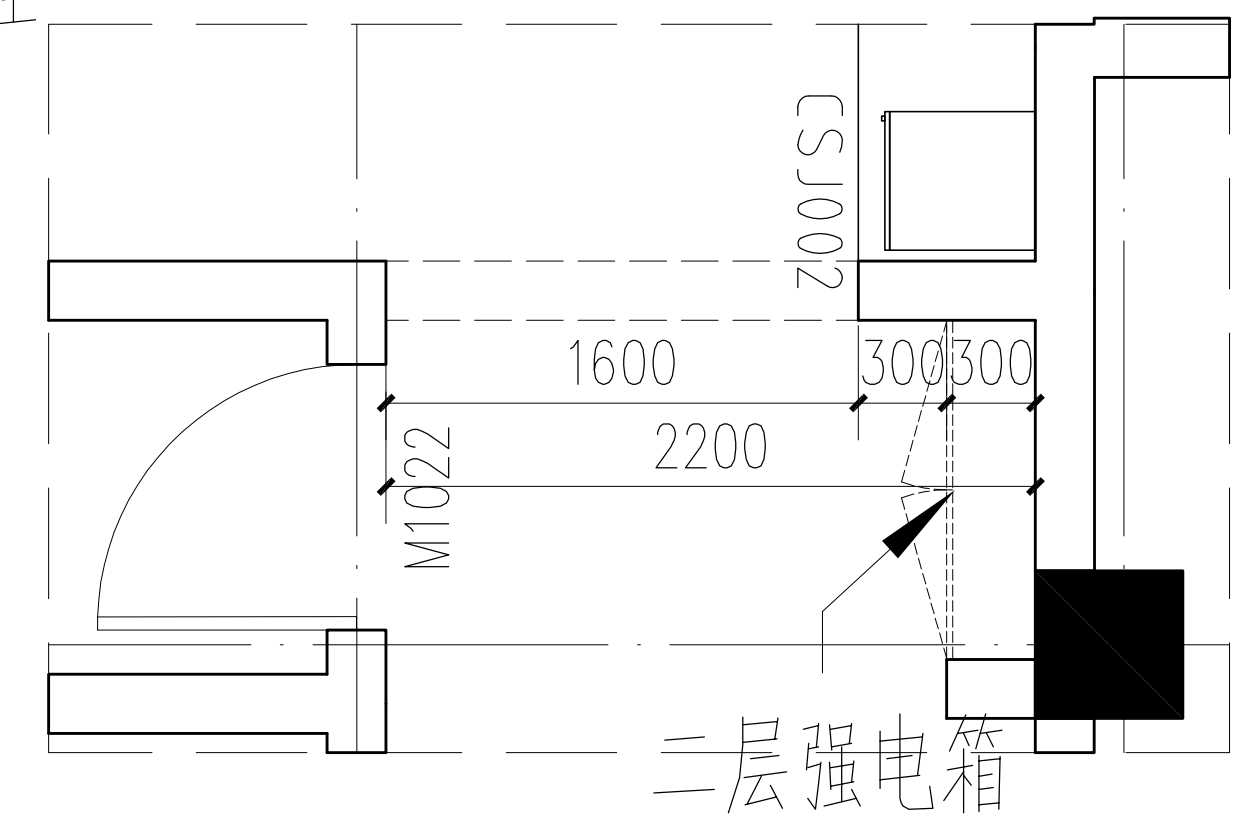


二层过道平面图B06 1:50


中华人民共和国一级注册建筑师
姓名: 刘 静
注册号: 4405859-012
有效期至: 至2027年2月

广东省建设工程勘察设计出图专用章
单位名称: 广东广筑工程设计有限公司
业务范围: 建筑行业(建筑工程)甲级
资质证书编号: A144058591
有效期至: 2028年12月29日

广东广筑工程设计有限公司					资质等级: 甲级 证书号: A144058591	
项目负责人	刘 静	建设单位	东莞市水务集团供水有限公司石龙分公司		工程号	
审 定	刘 静	工 程 单 位	石龙分公司设备楼装修工程		专 业	建 筑
审 核	李家辉	工 程 名 称	二层过道立面图B05~B06		阶 段	施工图
专业负责	刘 静	图 纸 容 容			版 次	第一版
设 计	柯俊锋				日 期	2025.6
校 对	曾远强				图 号	LM-B04

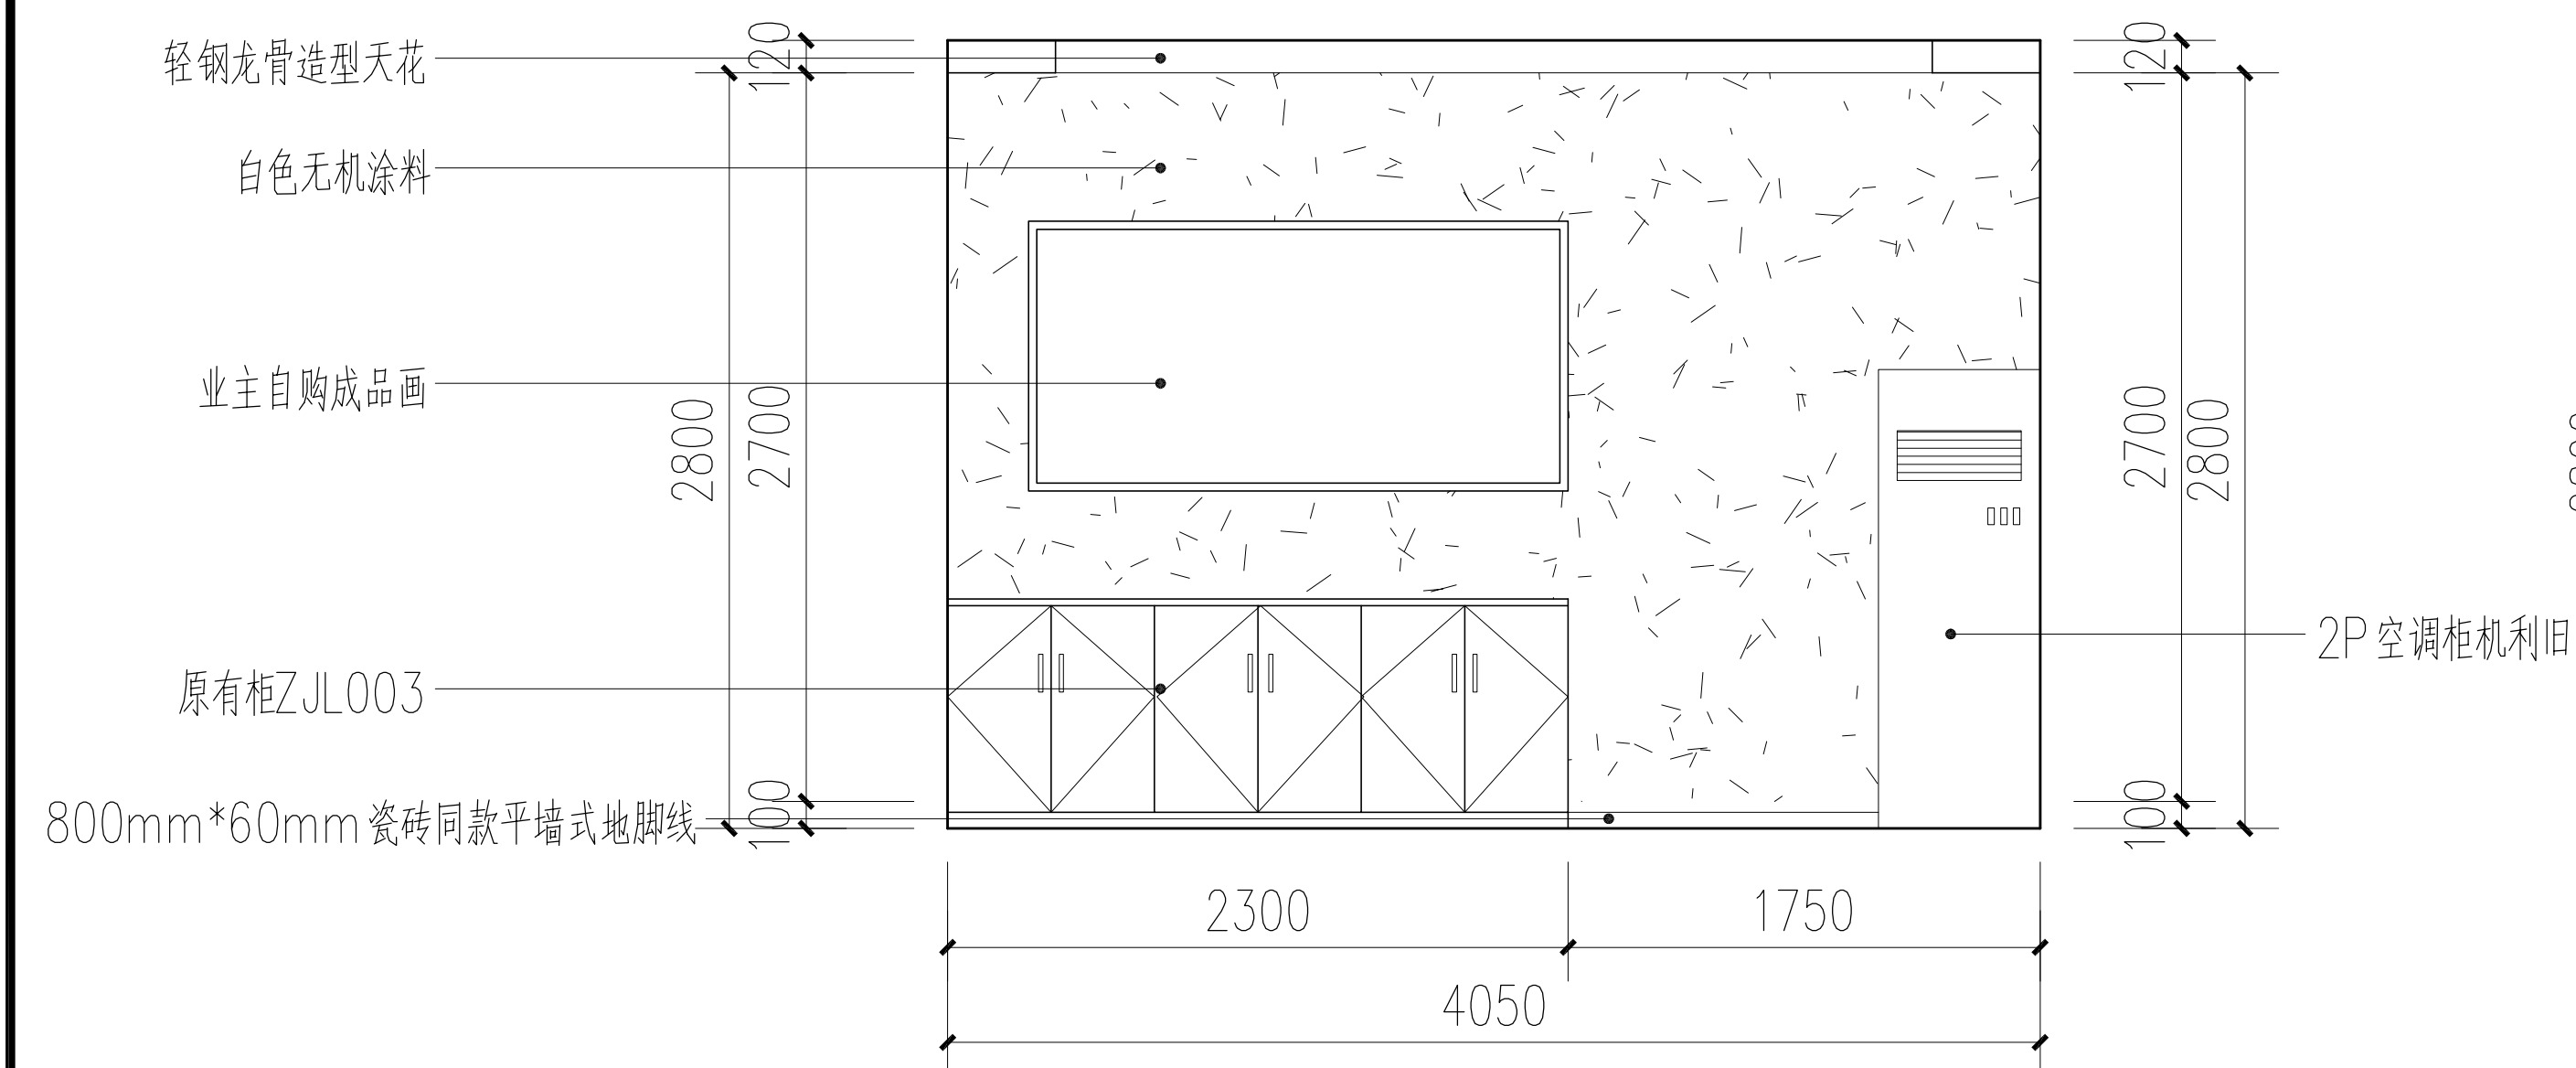


二层总经理室立面图B07 1:50

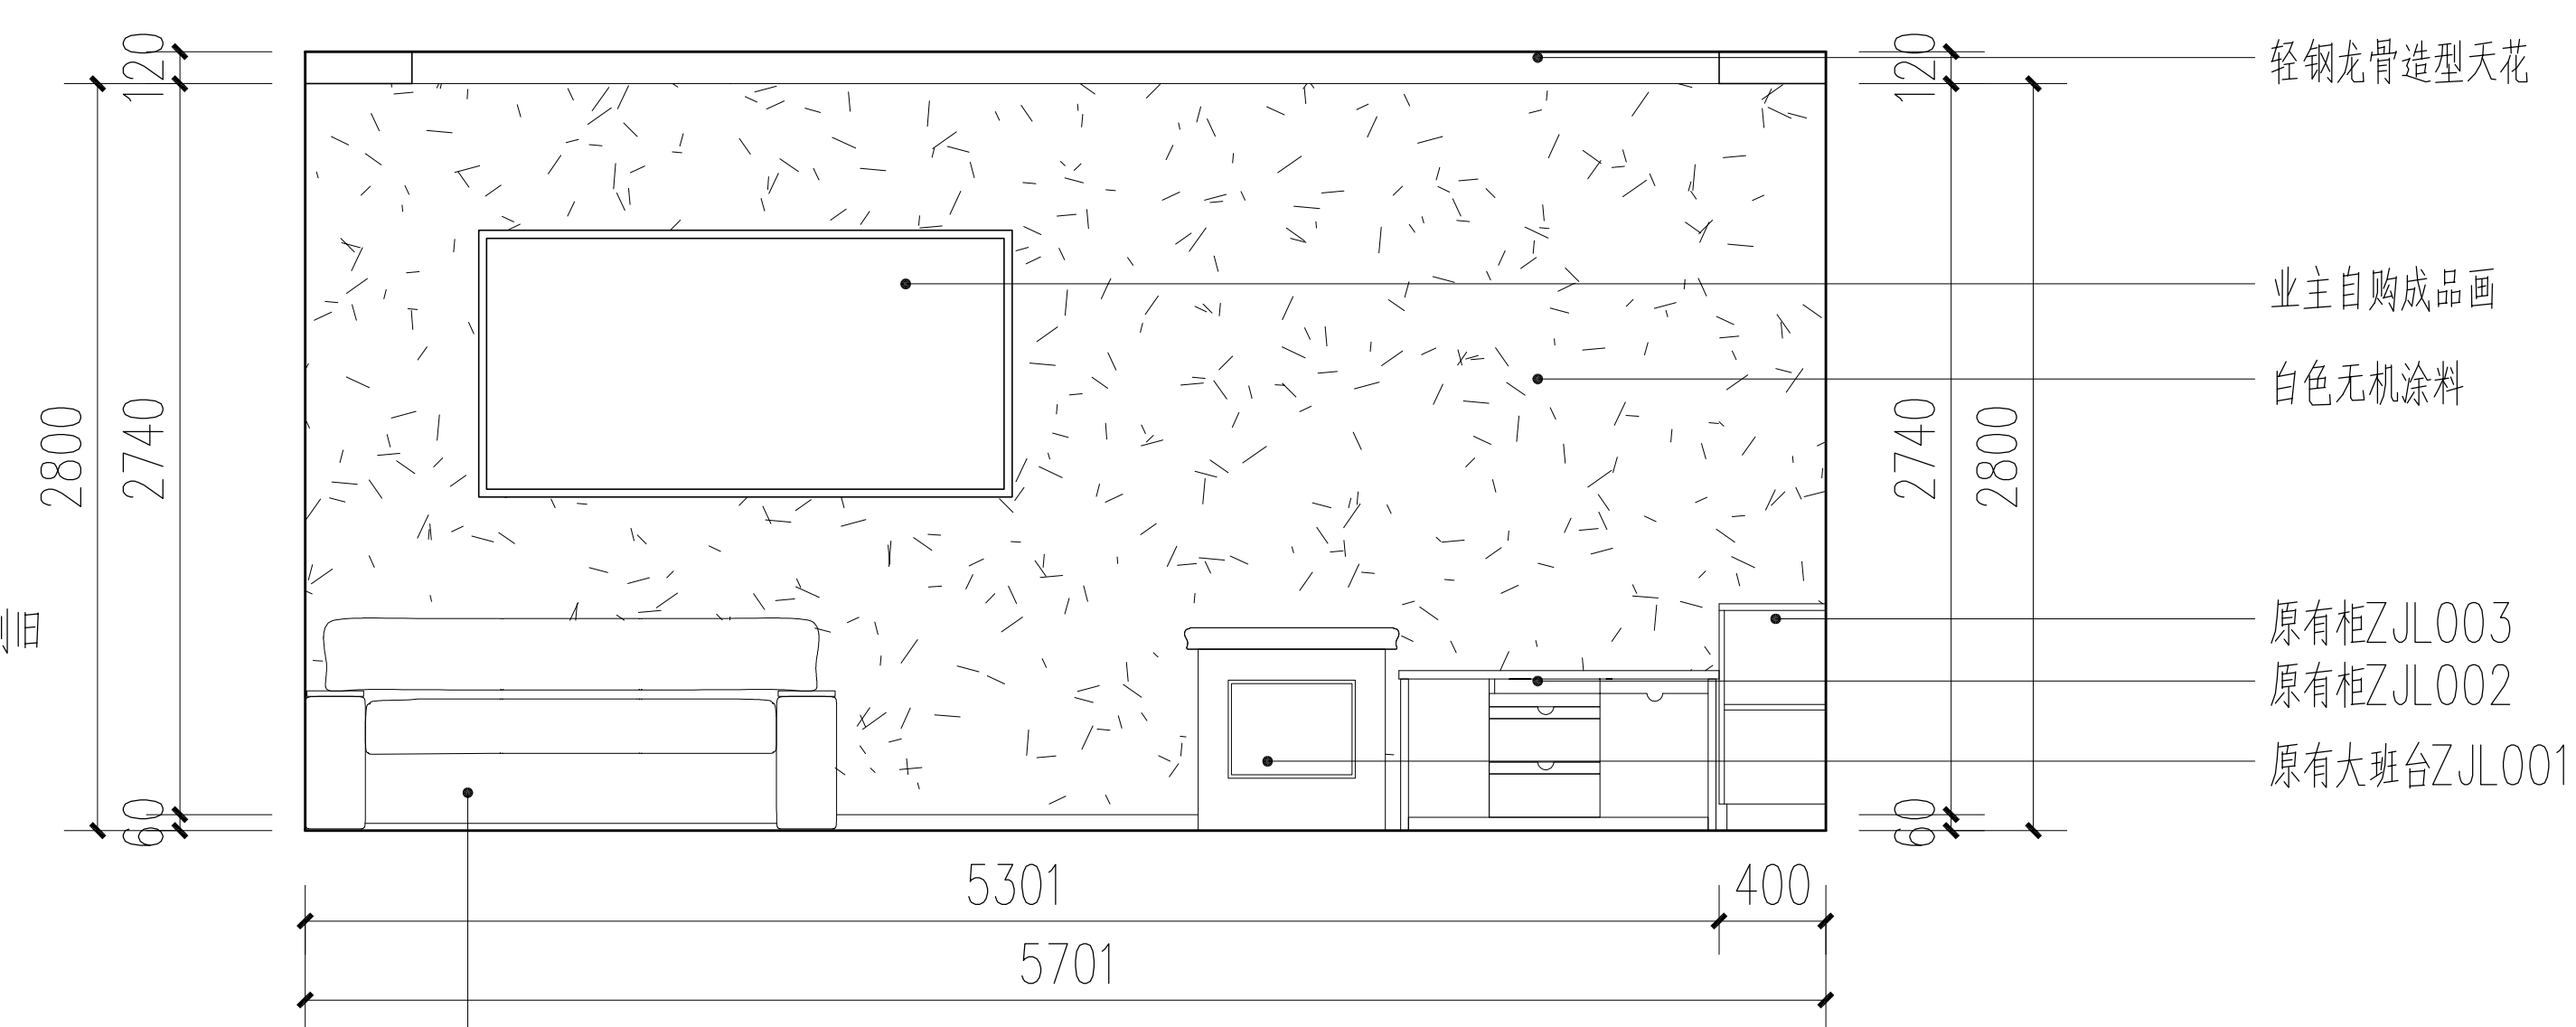


原有沙发CF004

二层总经理室立面图B08 1:50




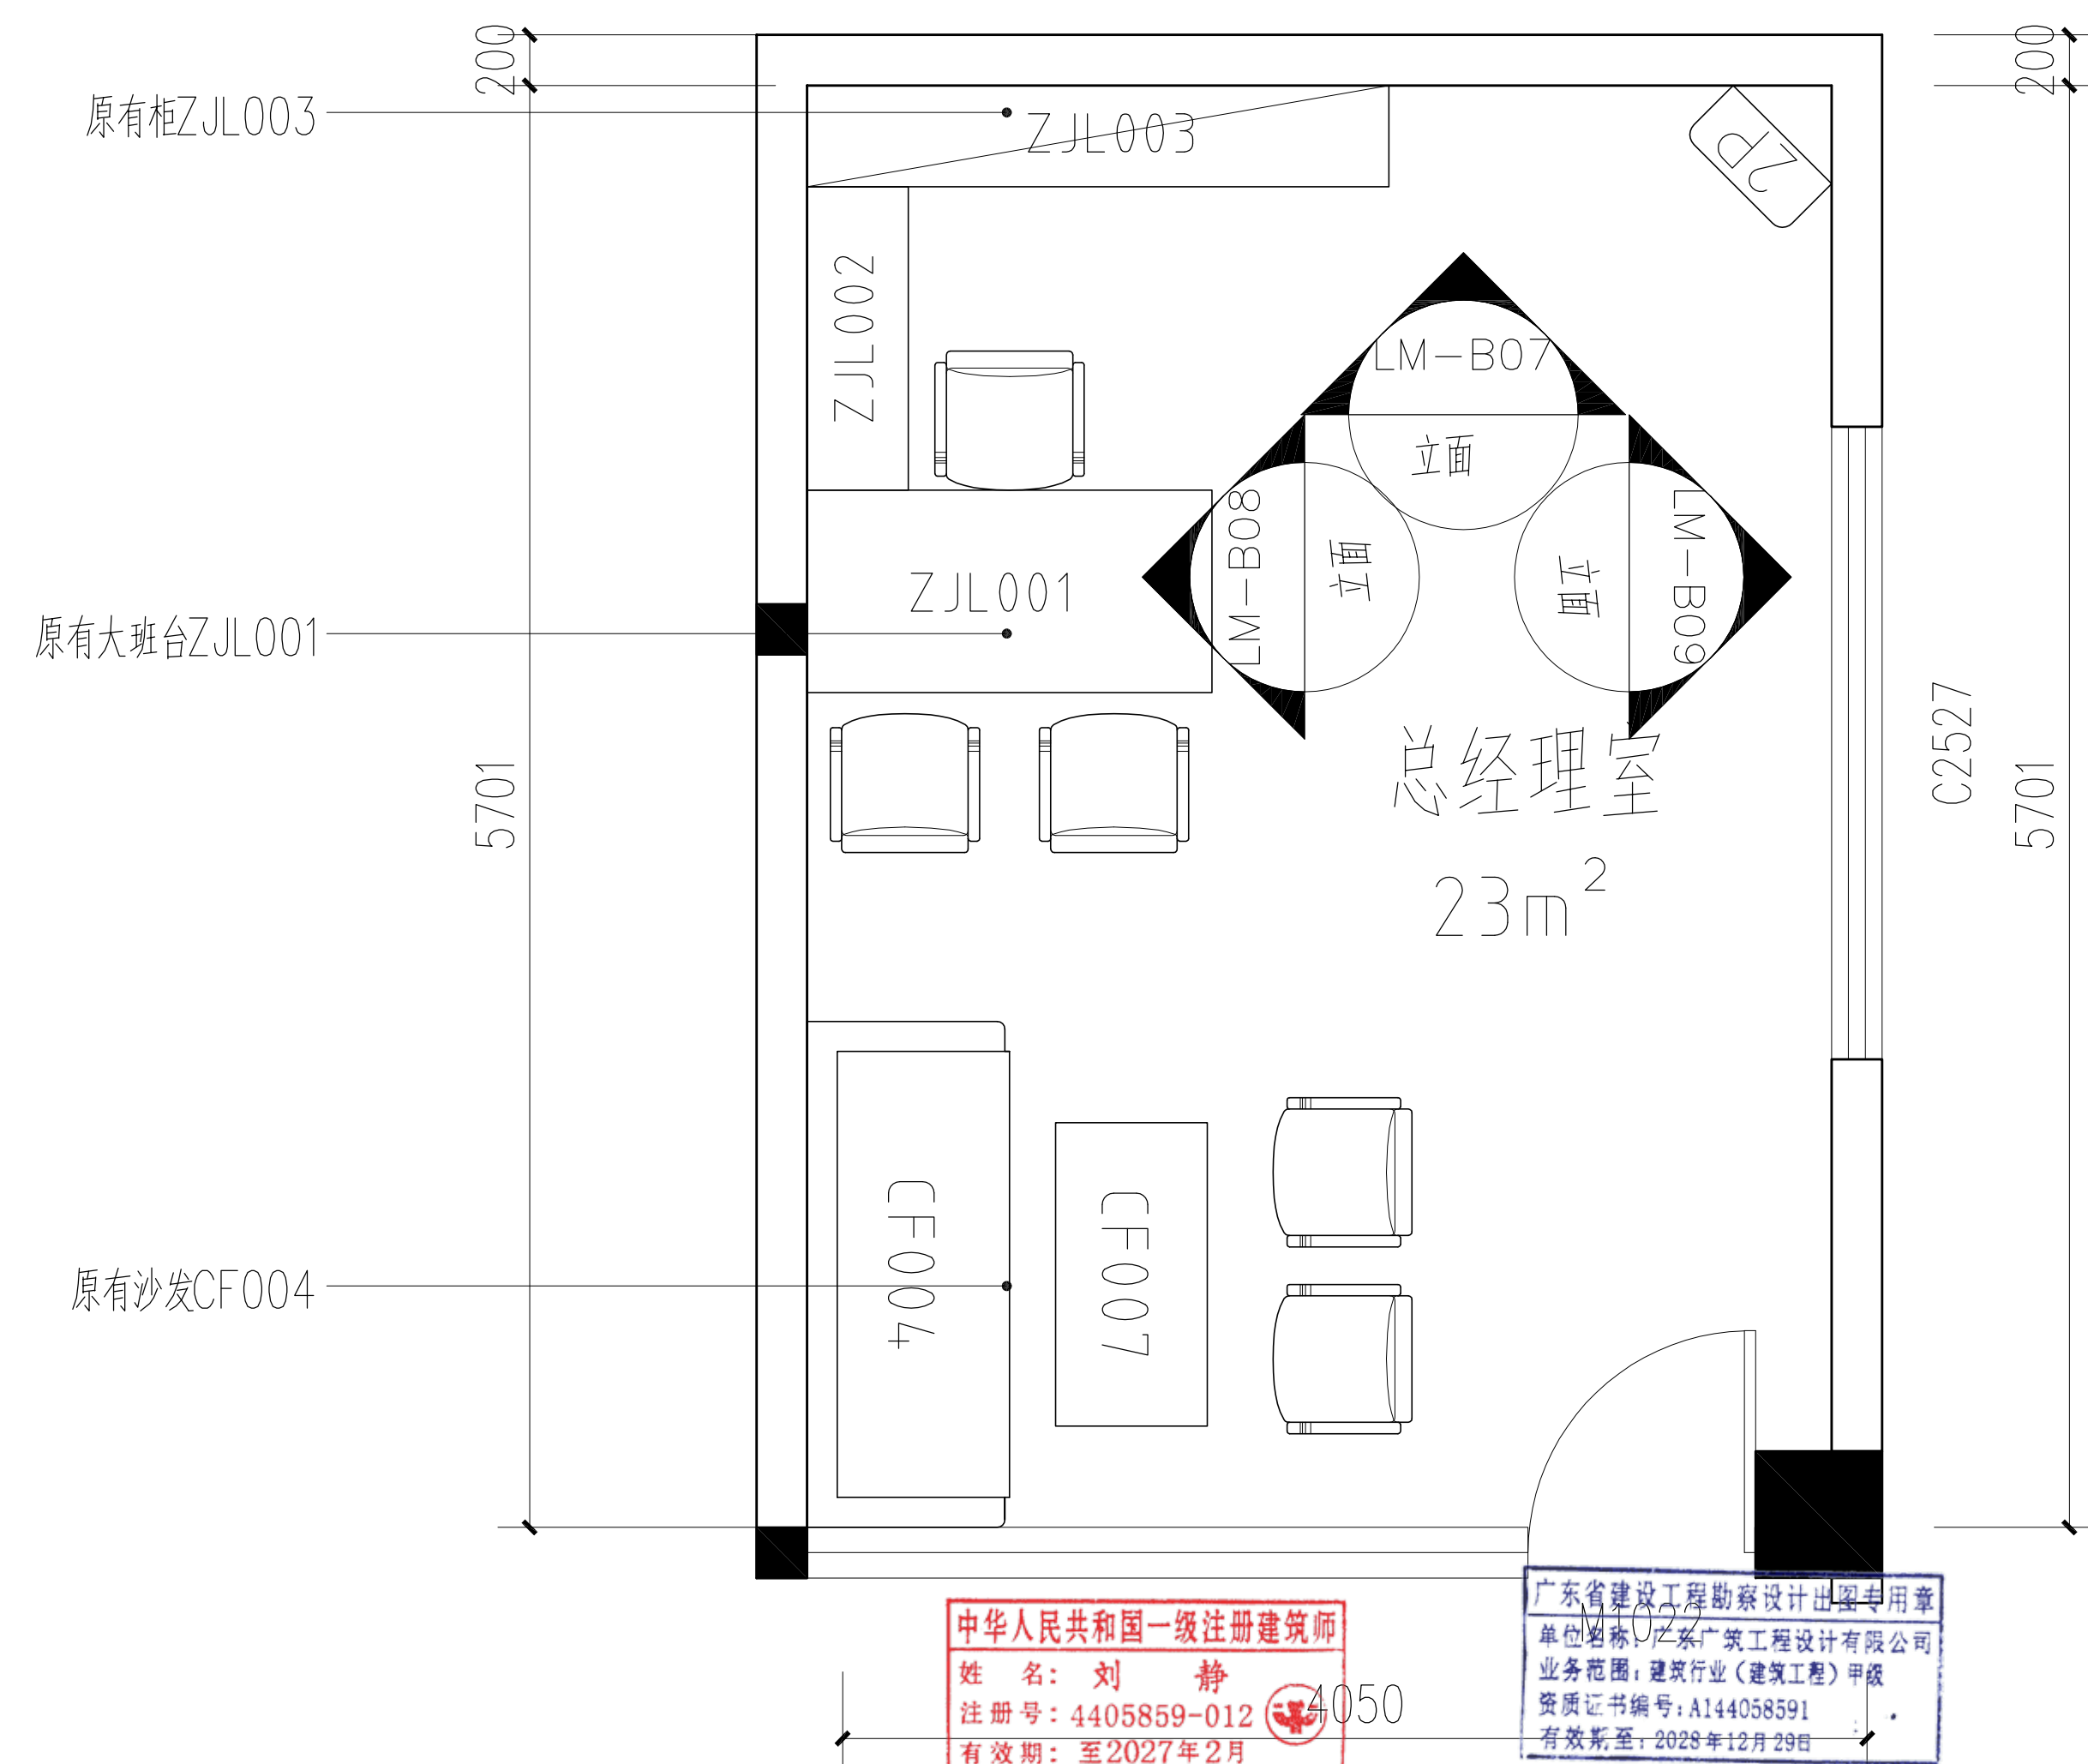


二层总经理室平面图B07 1:50


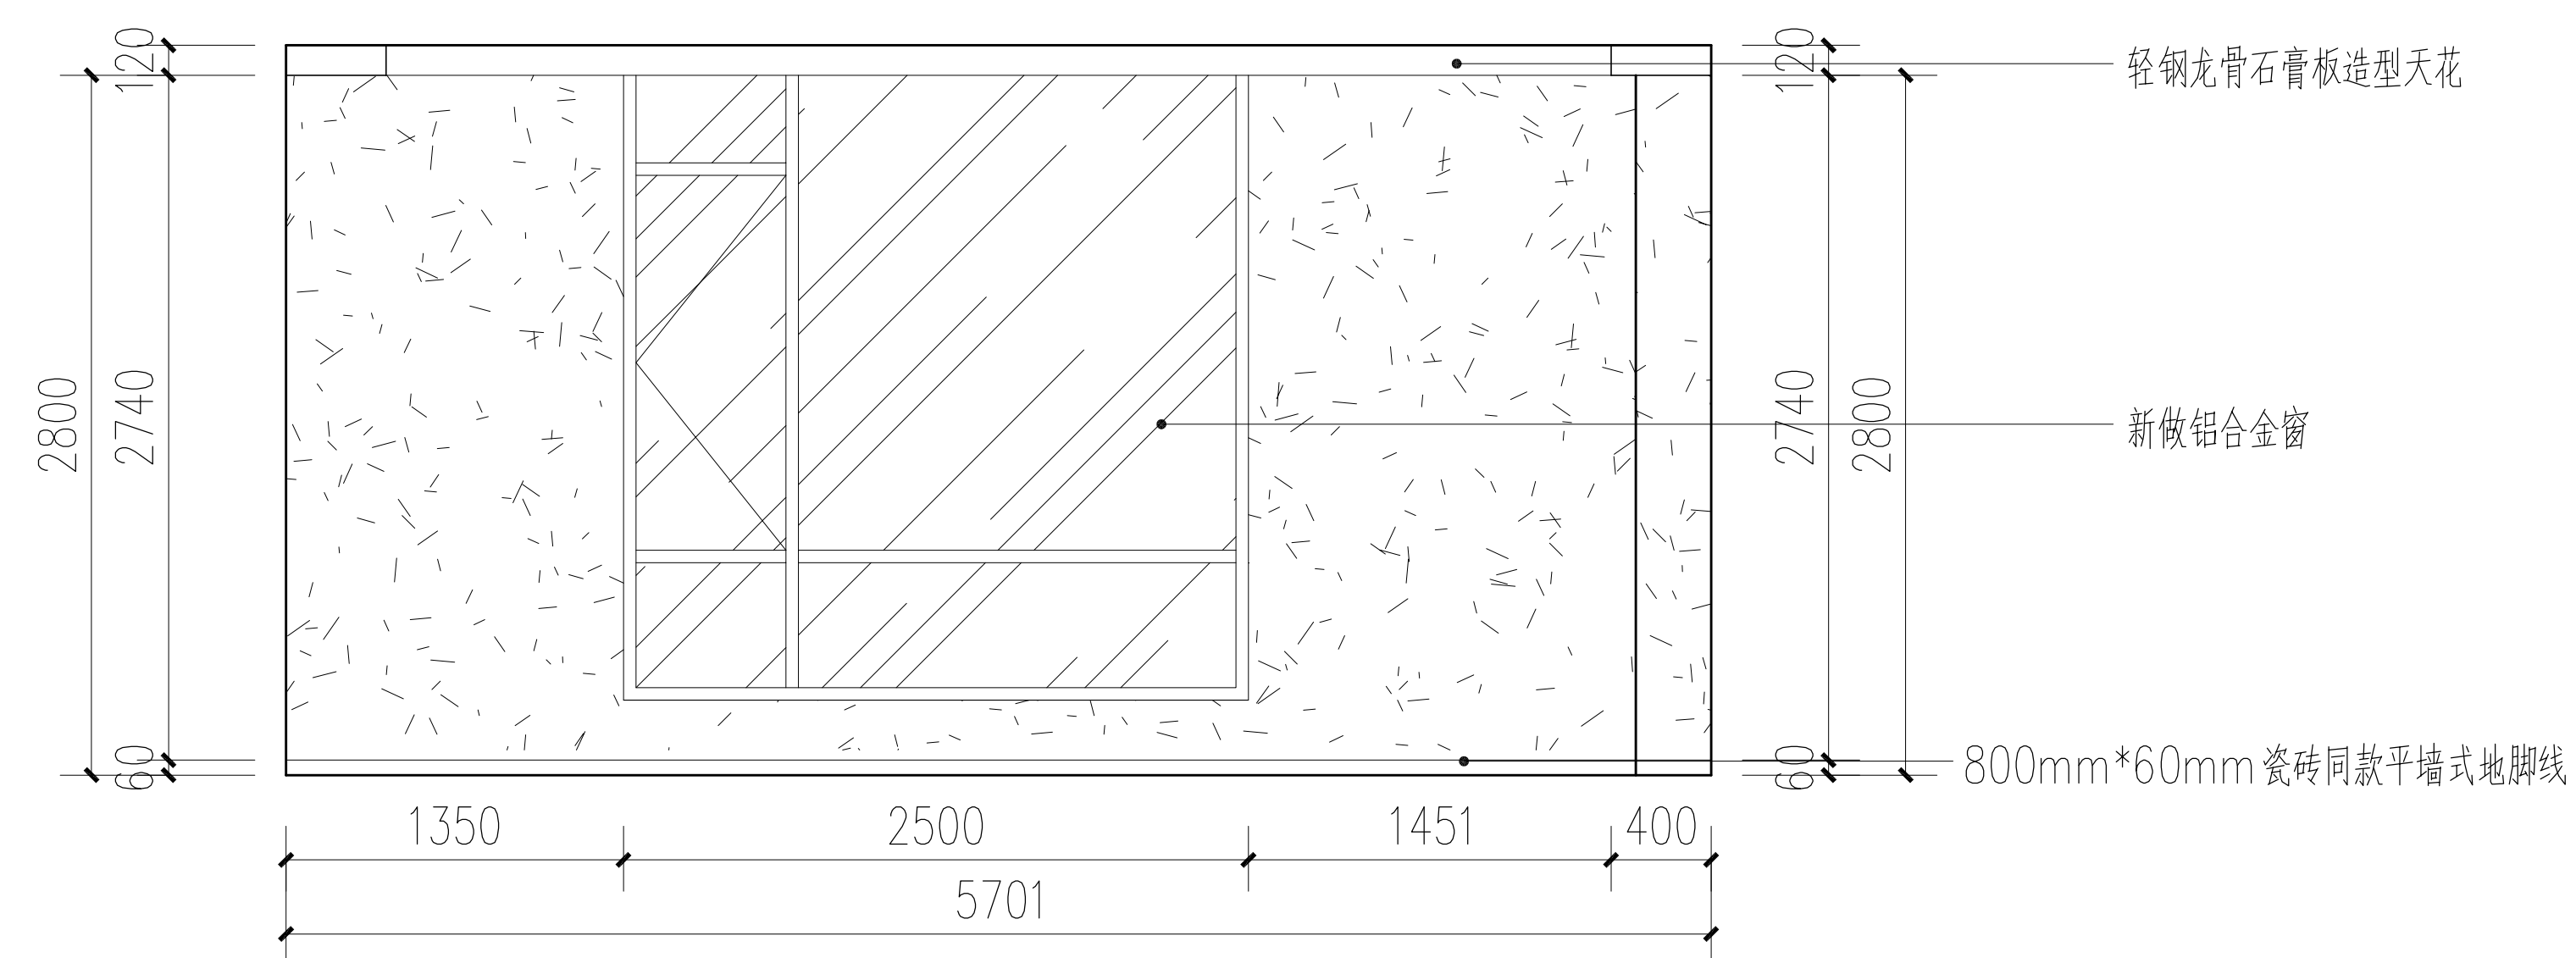



二层总经理室立面图B09 1:50

广东广筑工程设计有限公司				资质等级：甲级 证书号：A144058591		
项目负责人	刘 静	建设单位	东莞市水务集团供水有限公司石龙分公司	工程号	专 业	建 筑
审 定	刘 静	工 程 单 位	石龙分公司设备楼装修工程	阶 段	施 工 图	
审 核	李家辉	图 纸 内 容	二层总经理立面图B07~B08~B09	版 次	第 一 版	
专业负责	刘 静			日 期	2025.6	
设 计	柯俊锋			图 号	LM-B05	
校 对	曾远强					

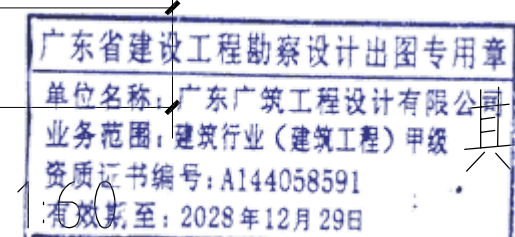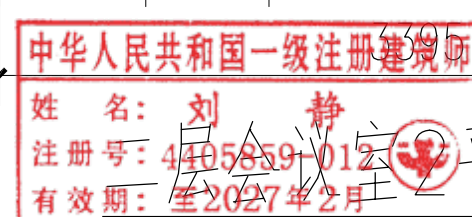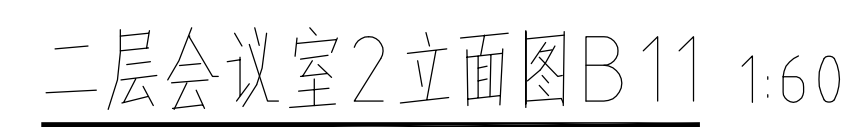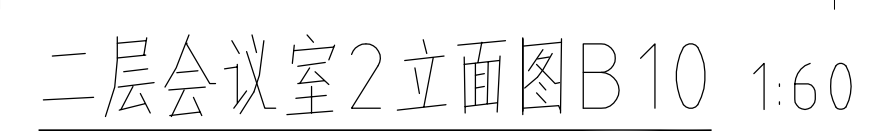


具余办公室余同

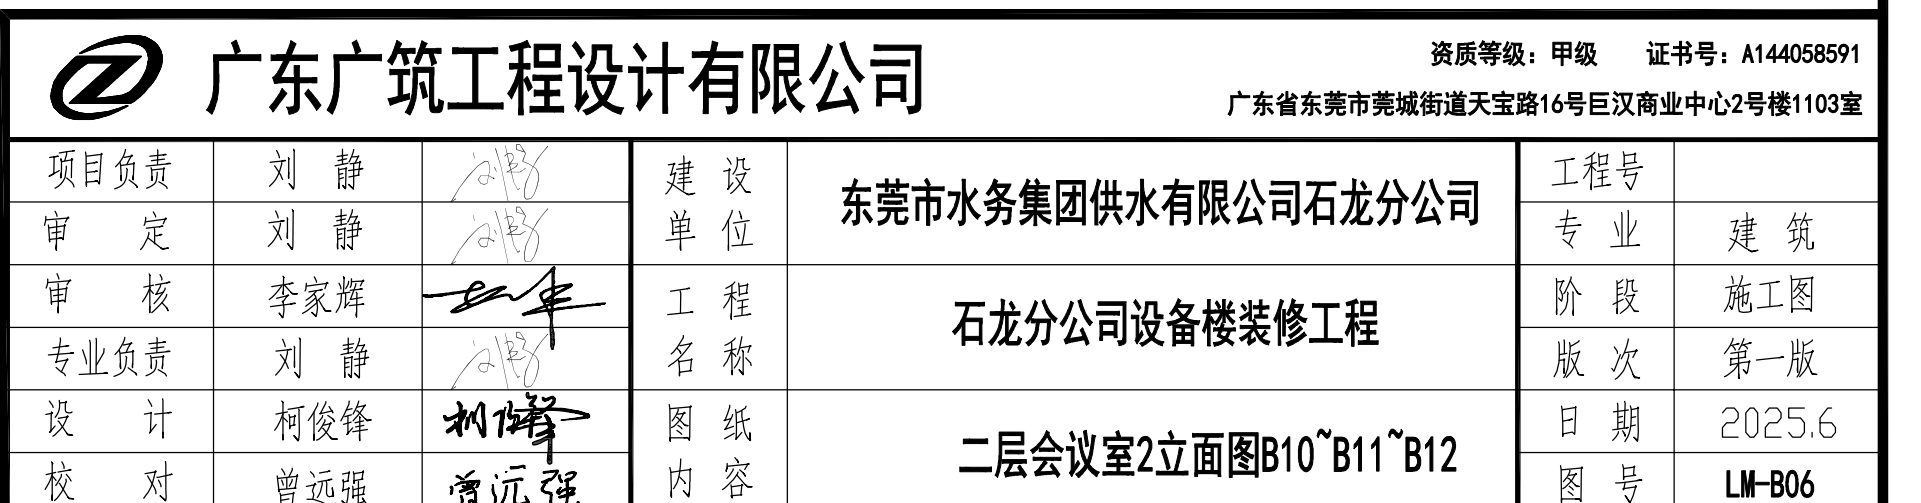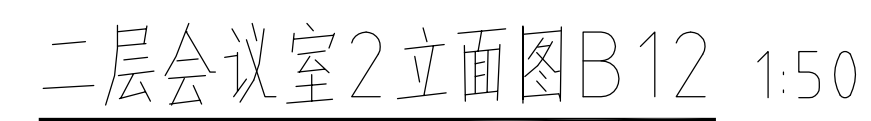


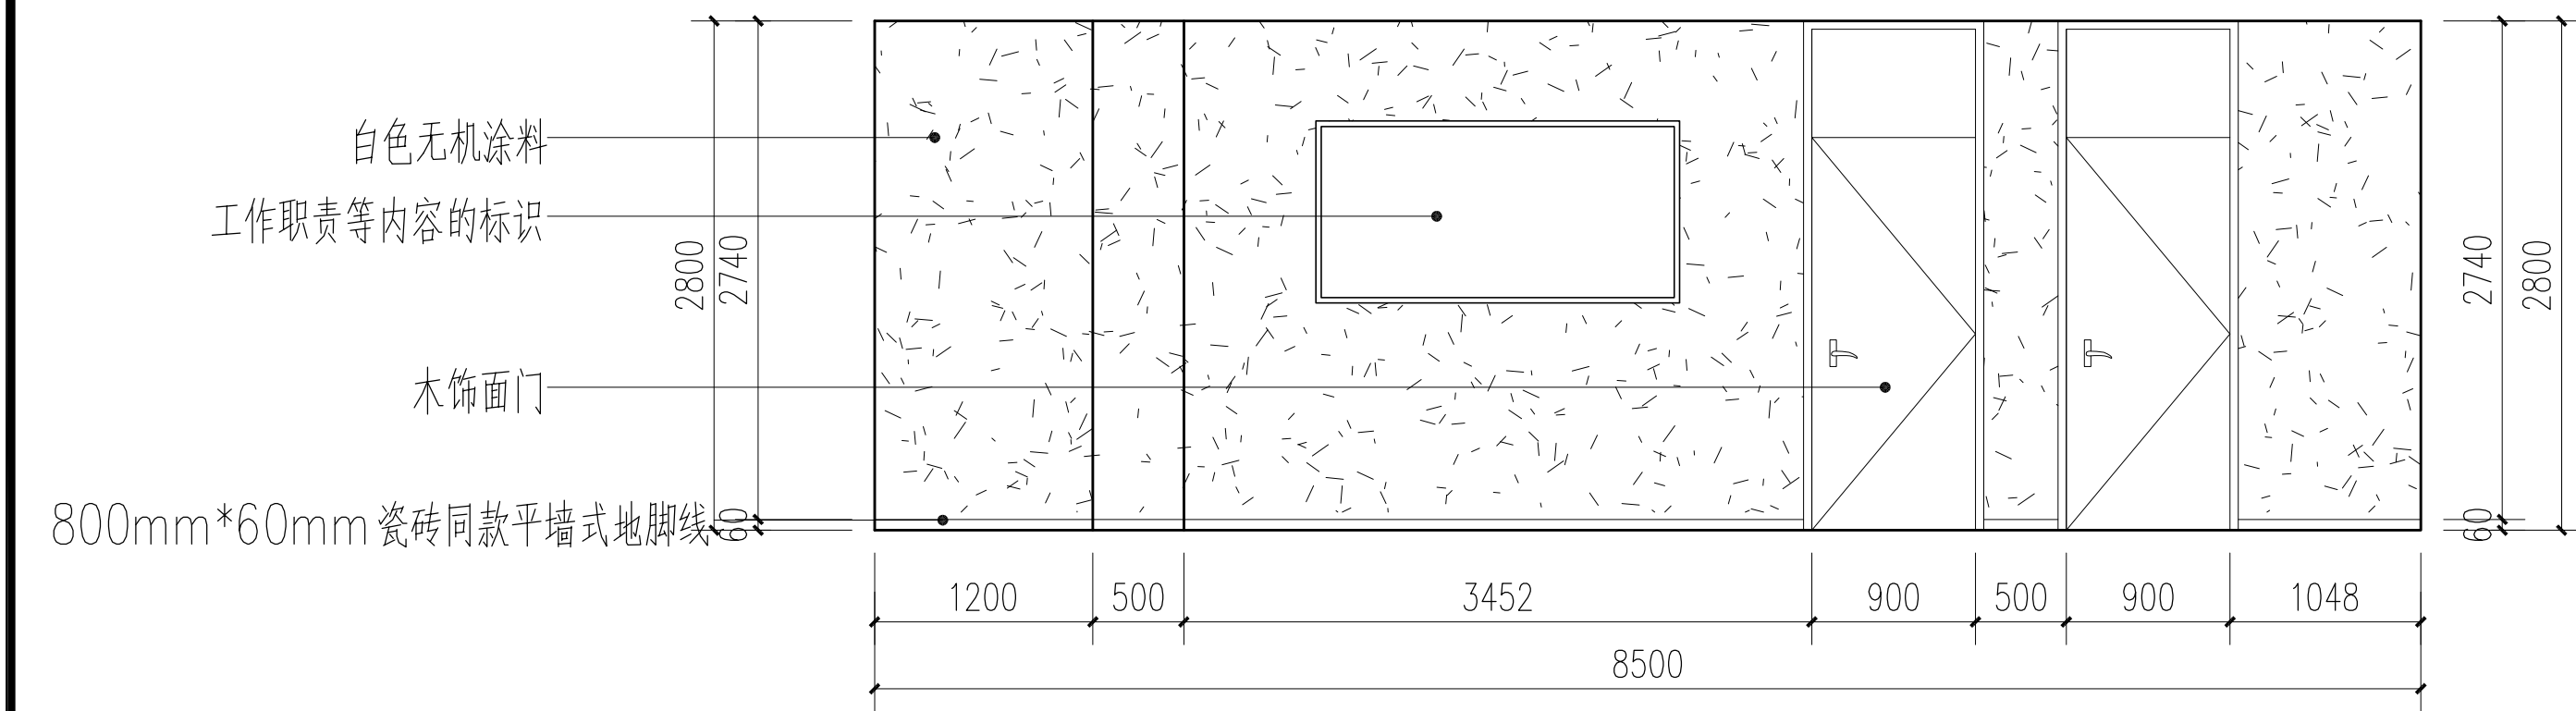

二层综合部立面图B13 1:75

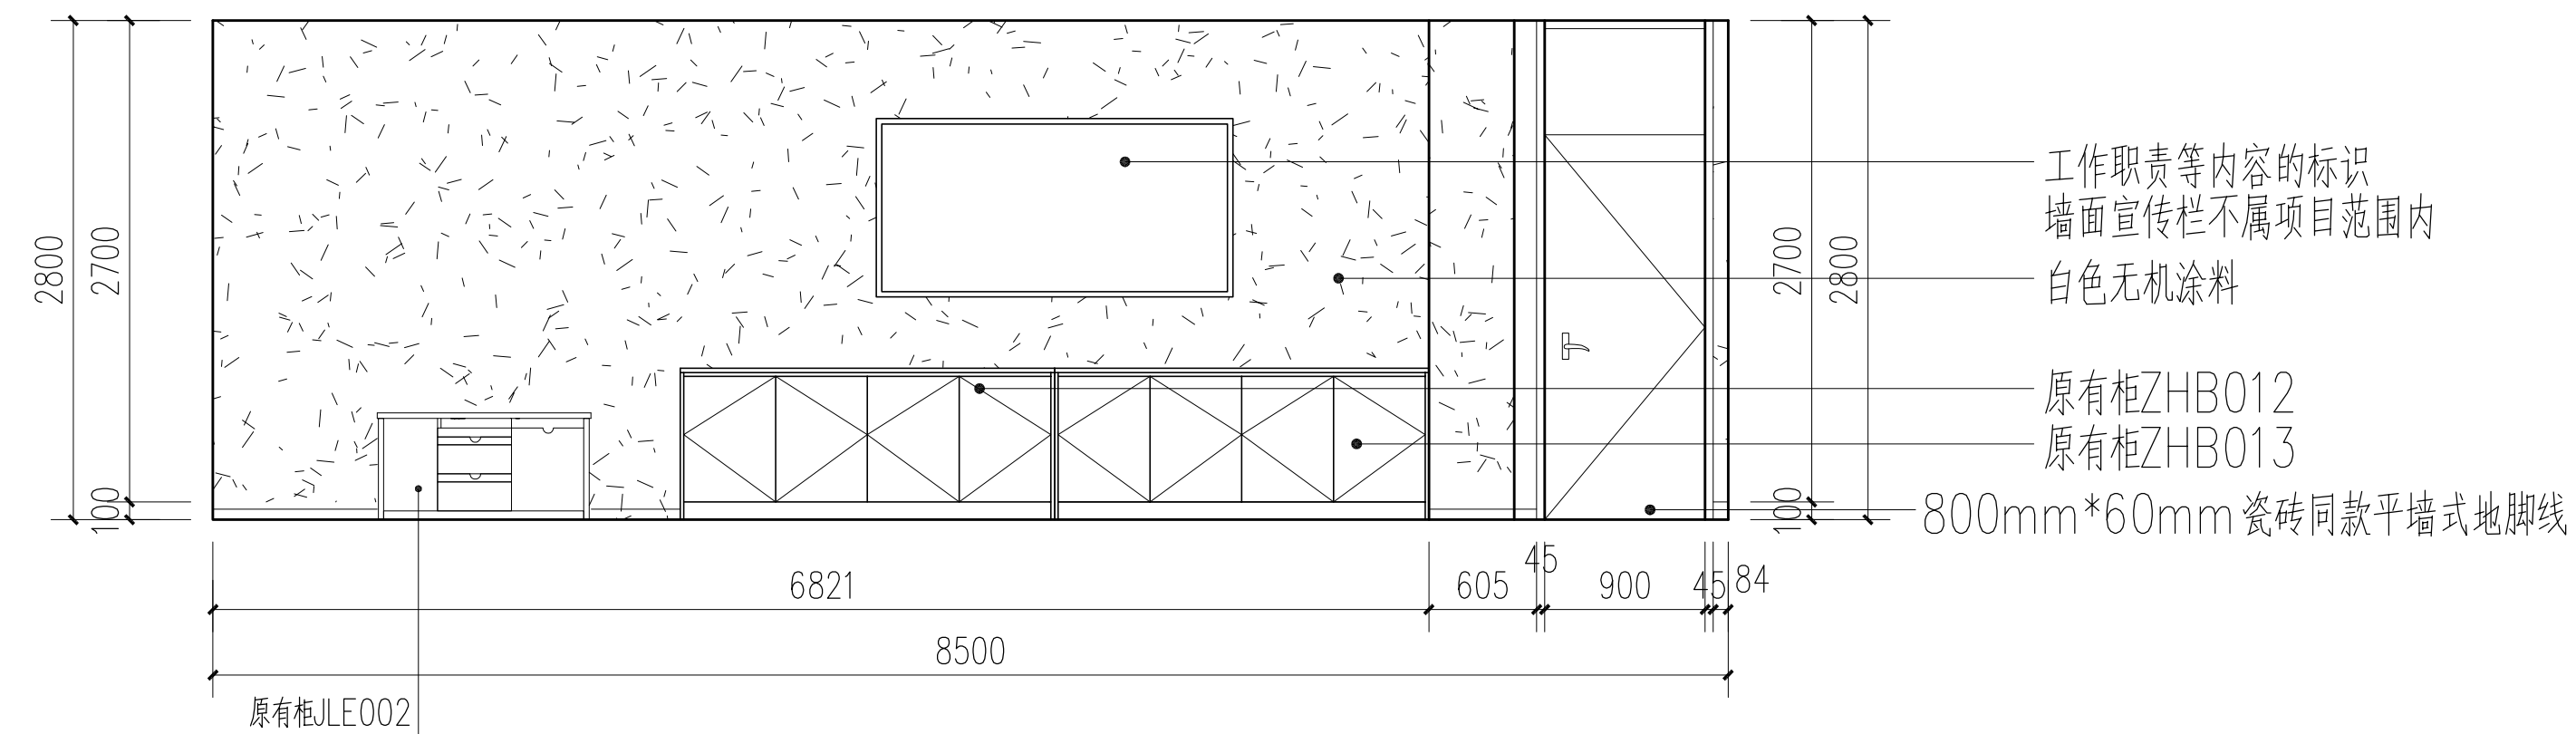


二层综合部立面图B14 1:75

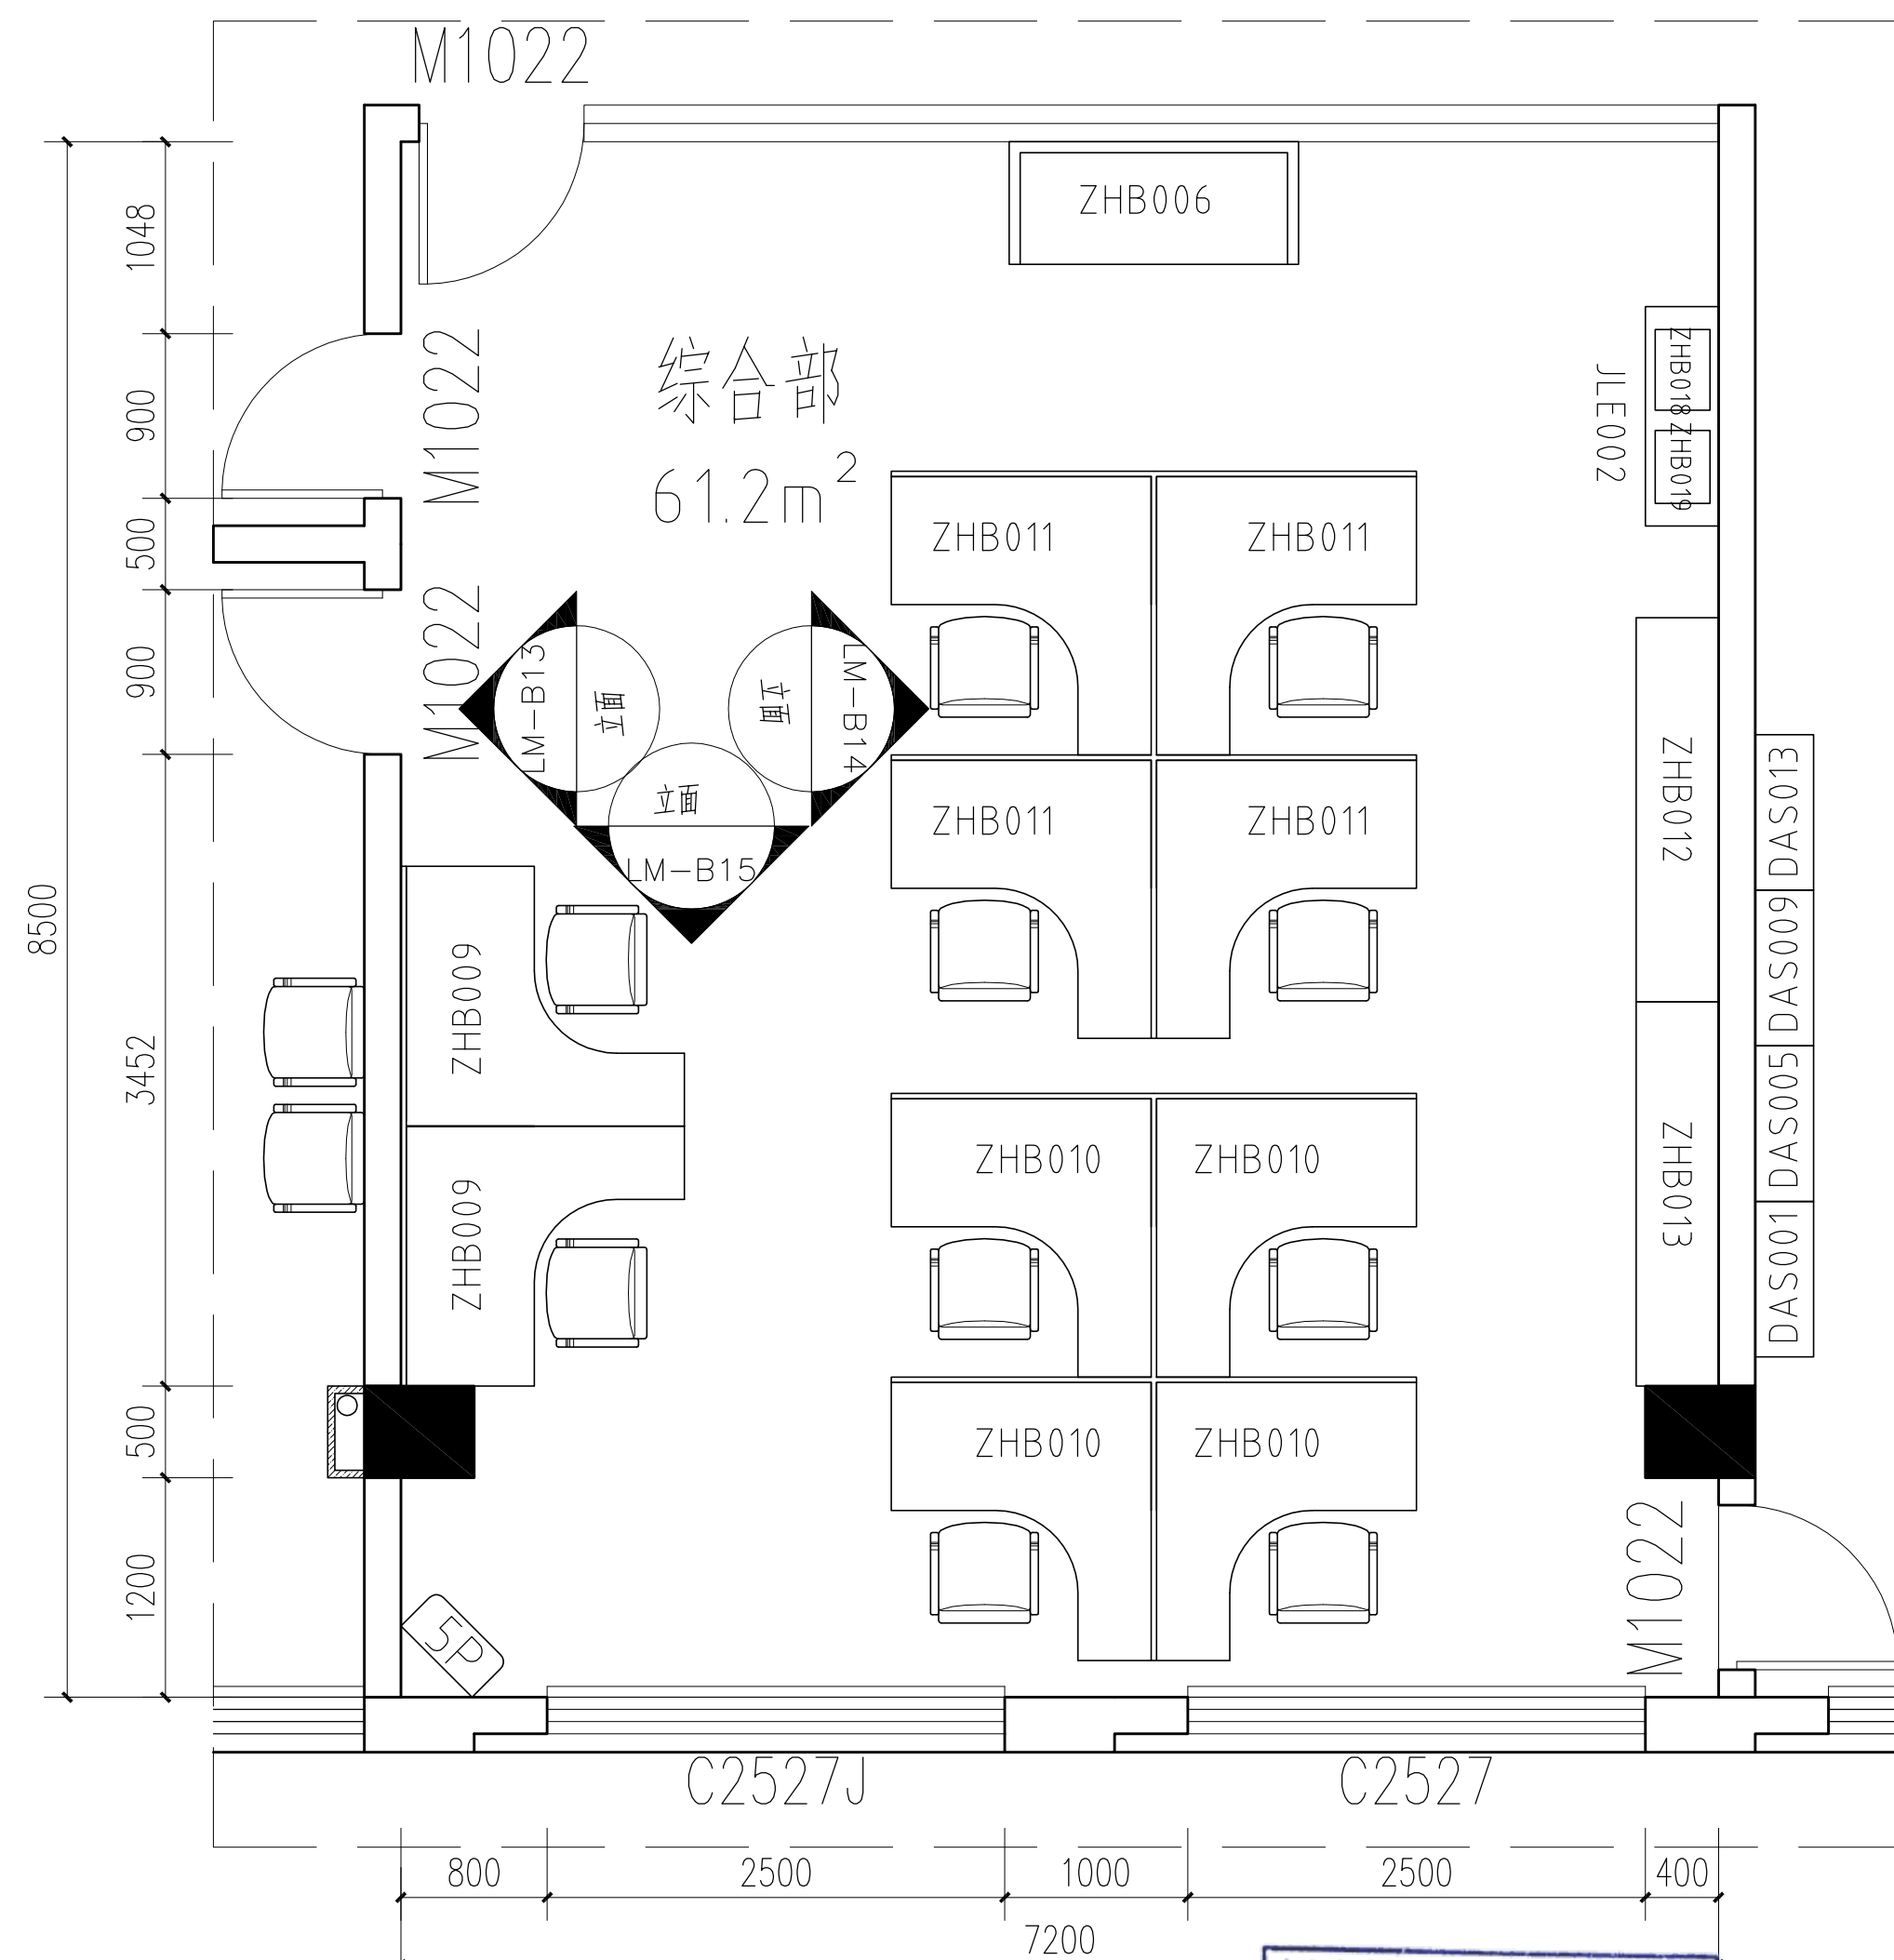


中华人民共和国一级注册建筑师
姓名: 刘静
注册号: 4405859-012
有效期至: 至2027年2月

广东省建设工程勘察设计出图专用章
单位名称: 广东广筑工程设计有限公司
业务范围: 建筑行业(建筑工程)甲级
资质证书编号: A144058591
有效期至: 2028年12月29日

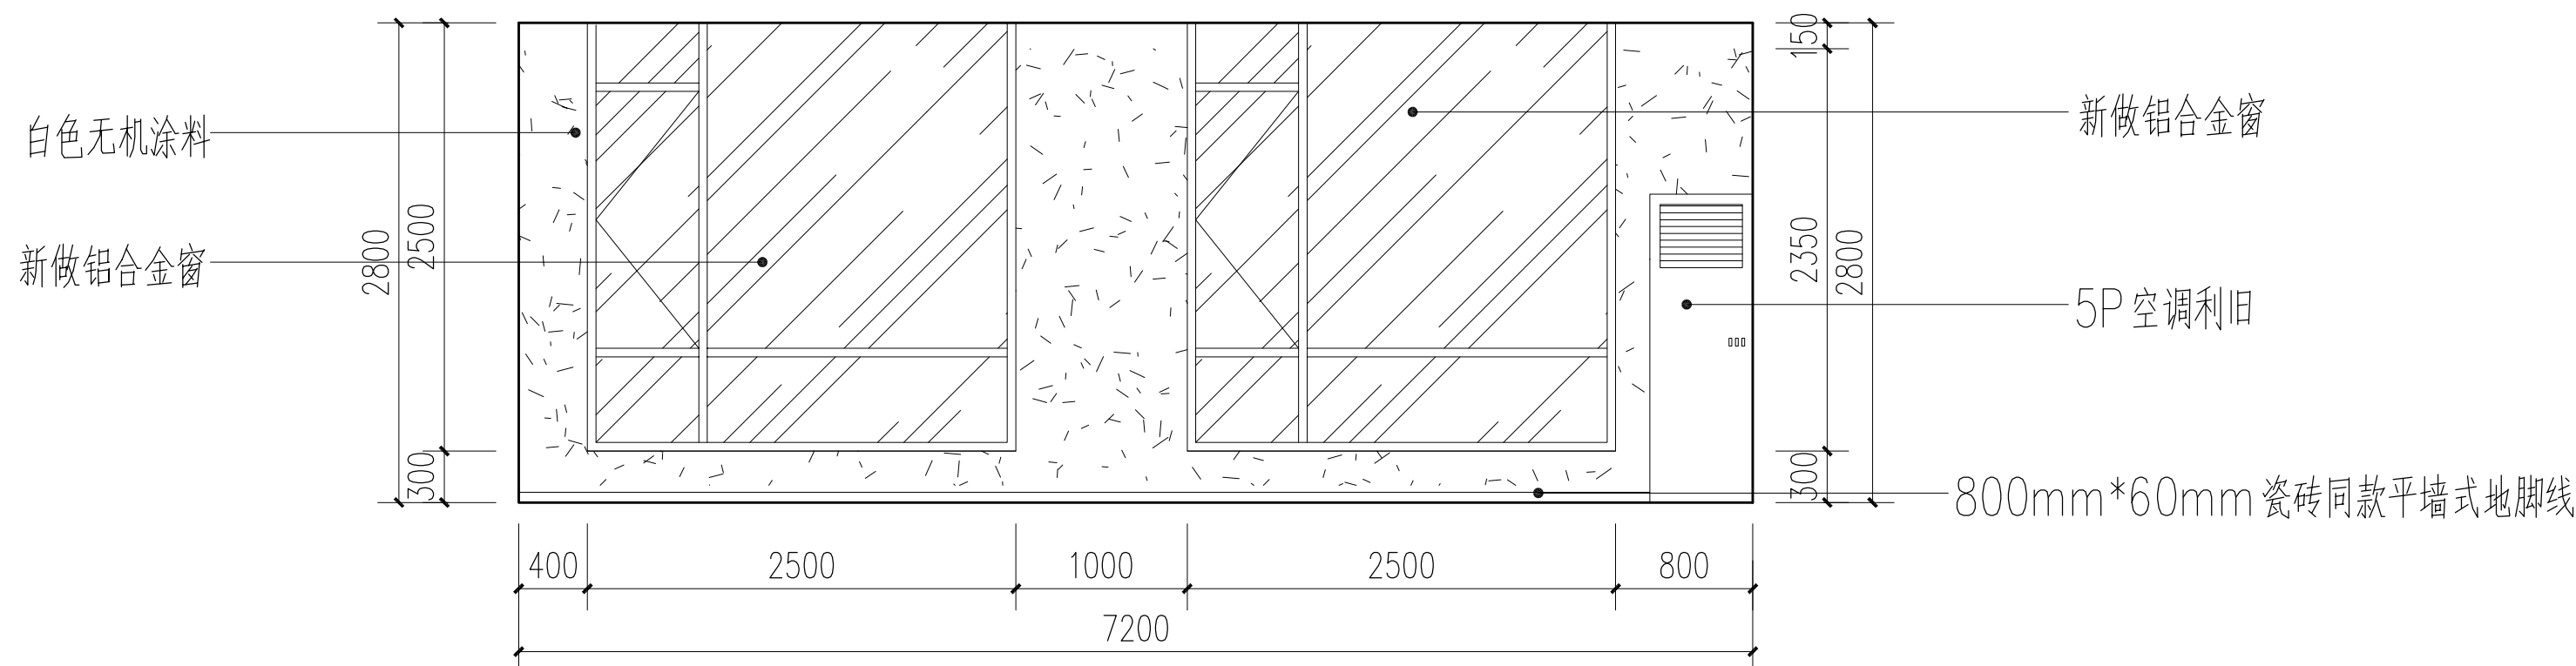


二层综合部立面图B15 1:75


广东广筑工程设计有限公司				资质等级: 甲级 证书号: A144058591 广东省东莞市莞城街道天宝路16号巨汉商业中心2号楼1103室		
项目负责人	刘静	建设单位	东莞市水务集团供水有限公司石龙分公司	工程号	专业	建筑
审定	刘静	工程名称	石龙分公司设备楼装修工程	阶段	施工	图
审核	李家辉	图纸内容	二层综合部立面图B13~B14~B15	版次	第一版	
专业负责	刘静			日期	2025.6	
设计	柯俊锋			图号	LM-B07	
校对	曾远强					

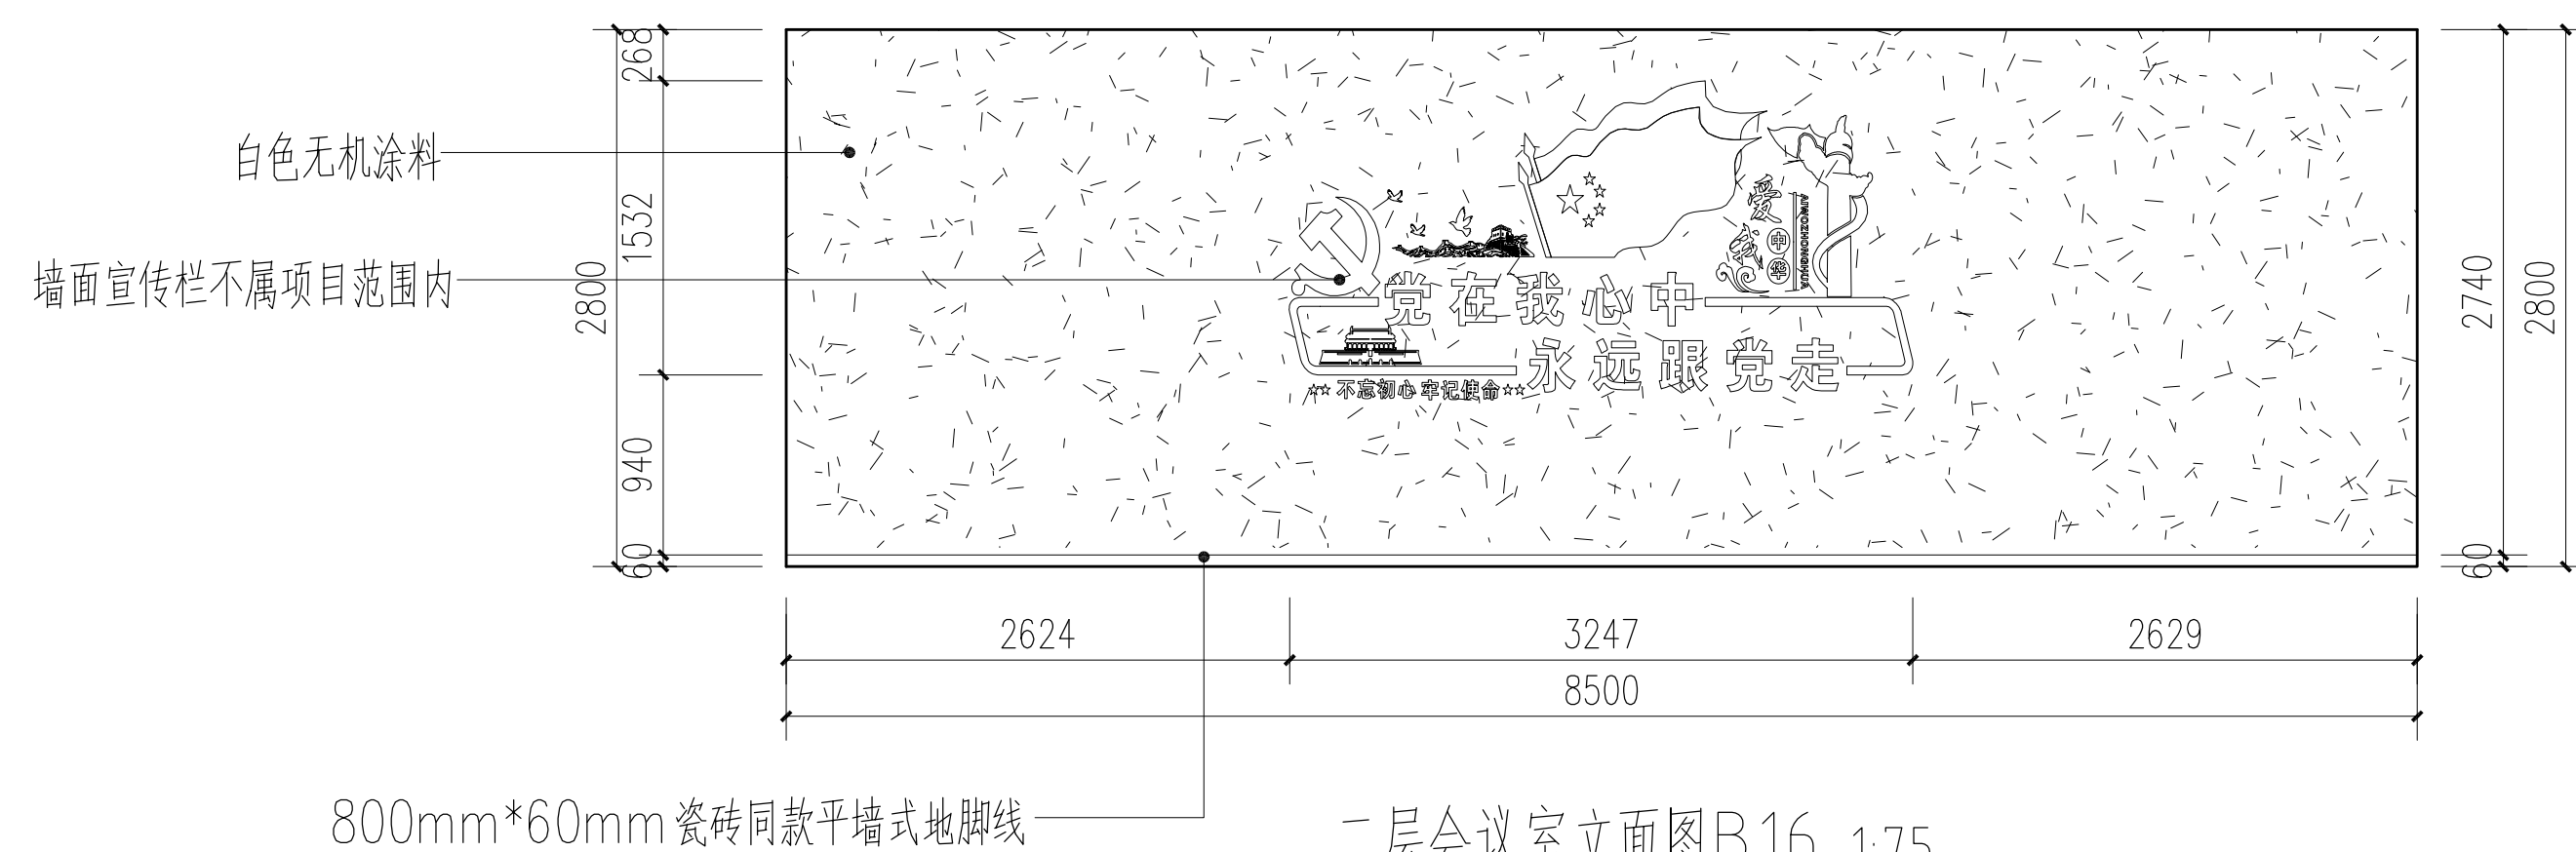


二层会议室立面图B16 1:75

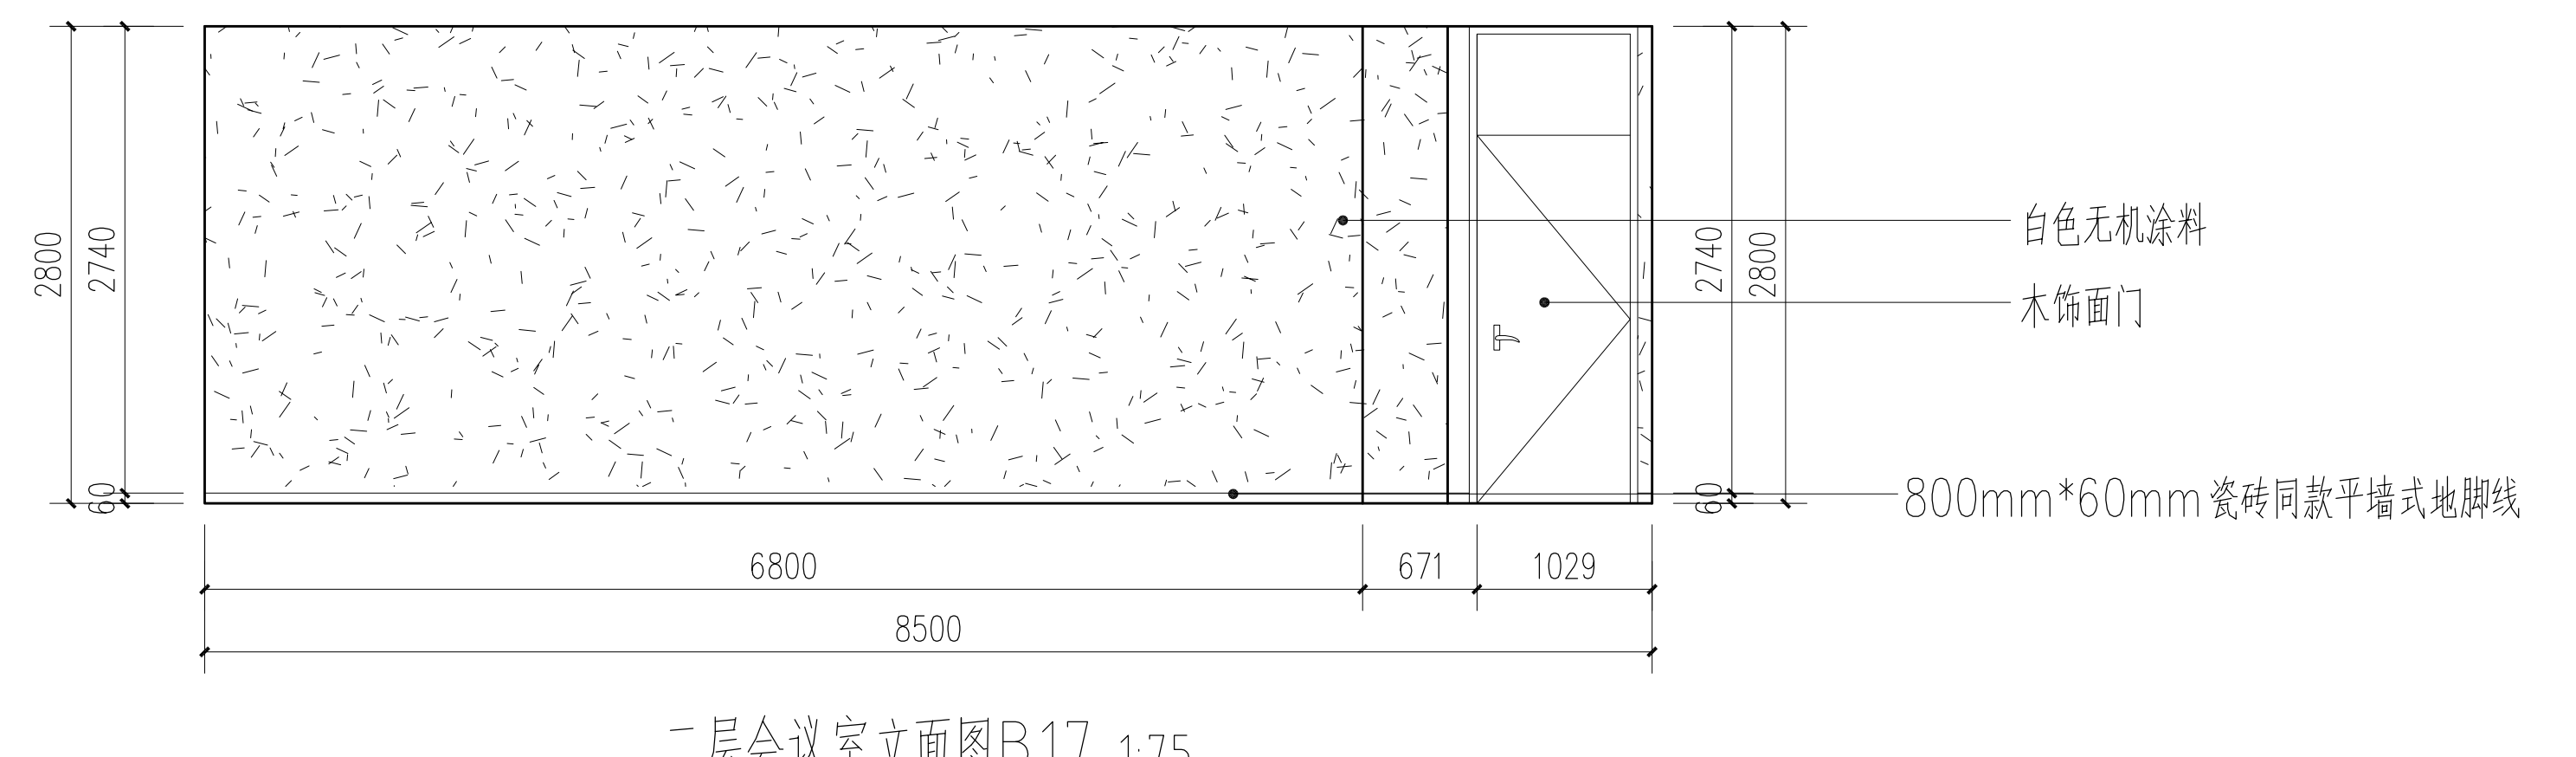


二层会议室立面图B17 1:75

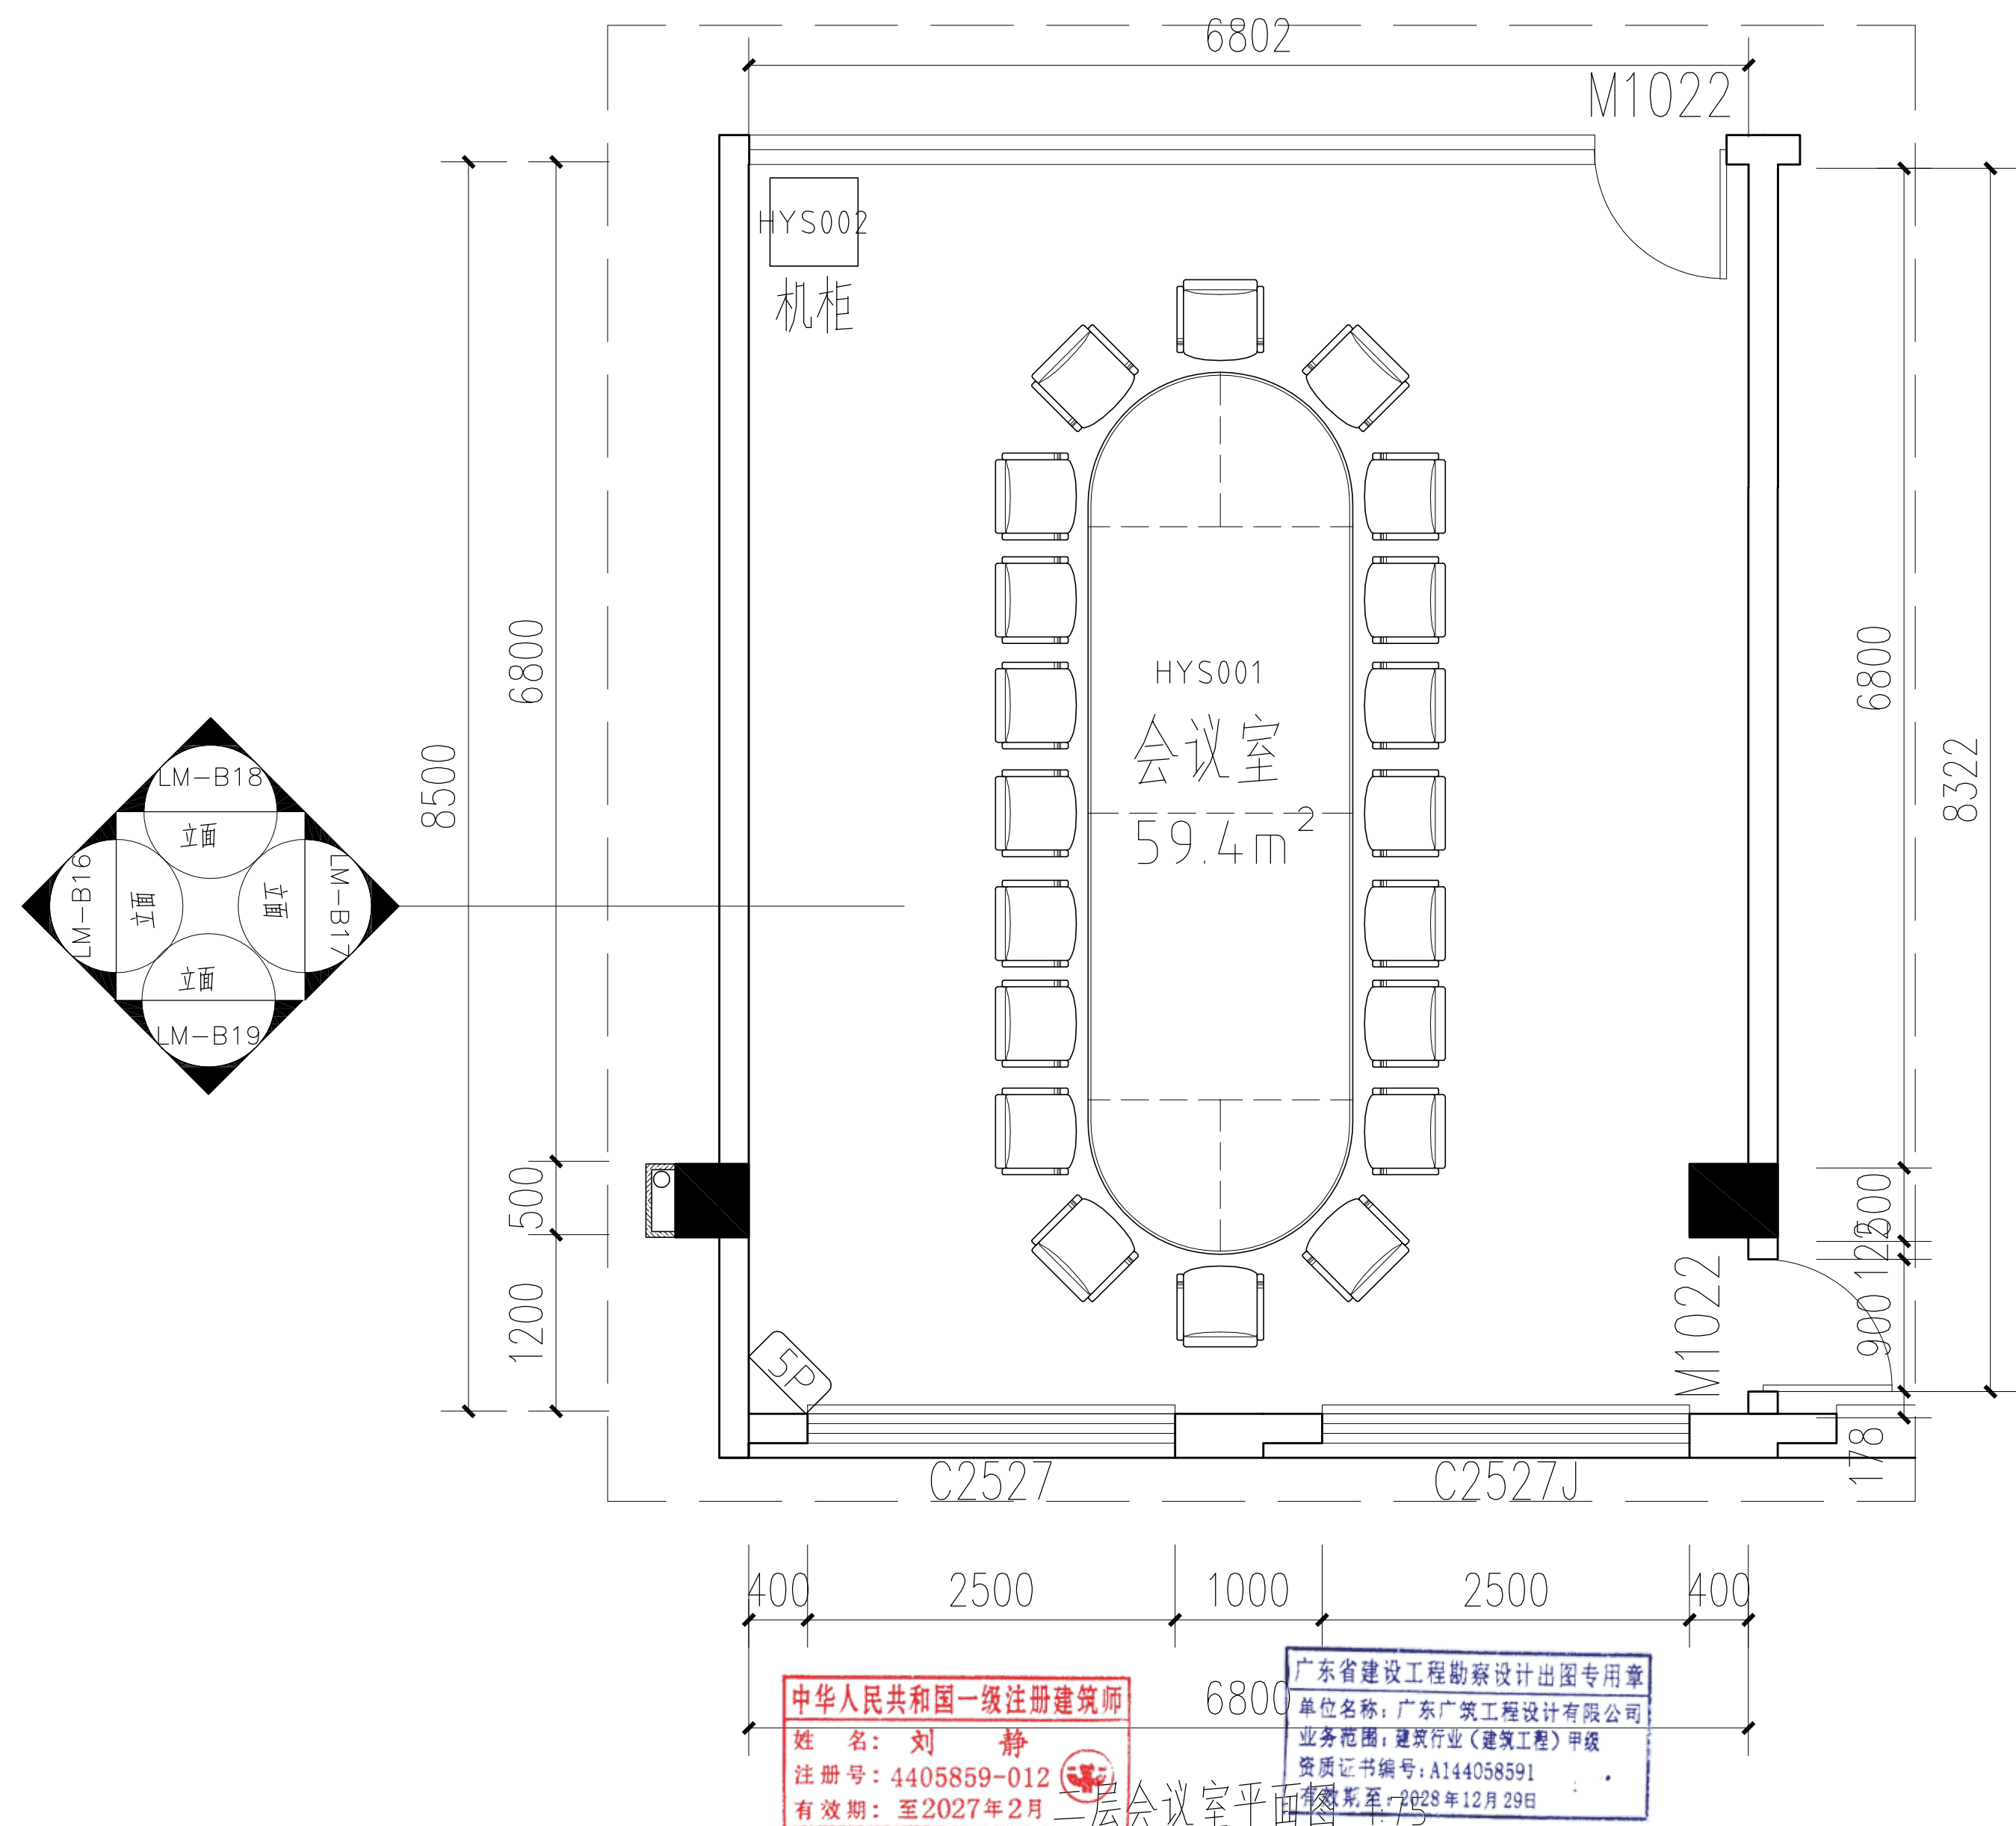

二层会议室平面图 1:75

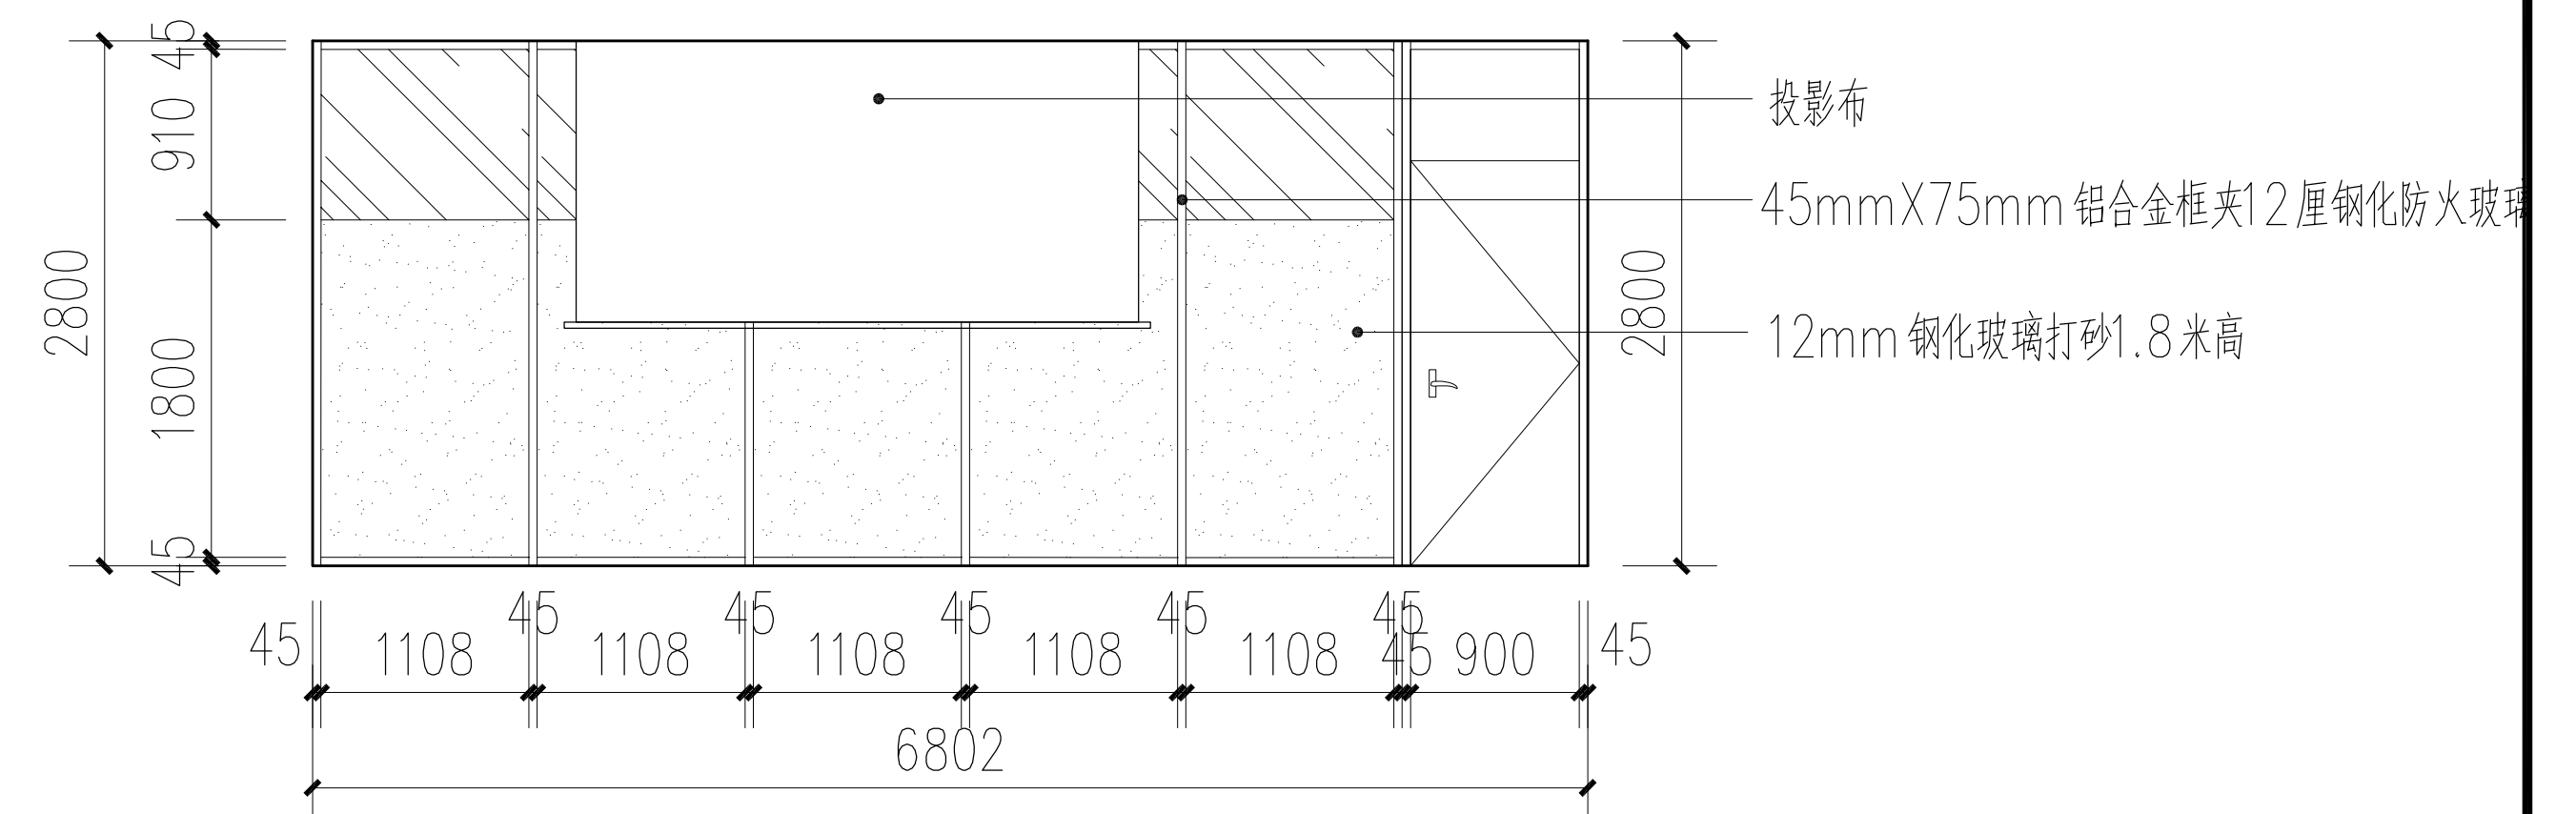

二层会议室立面图B18 1:75

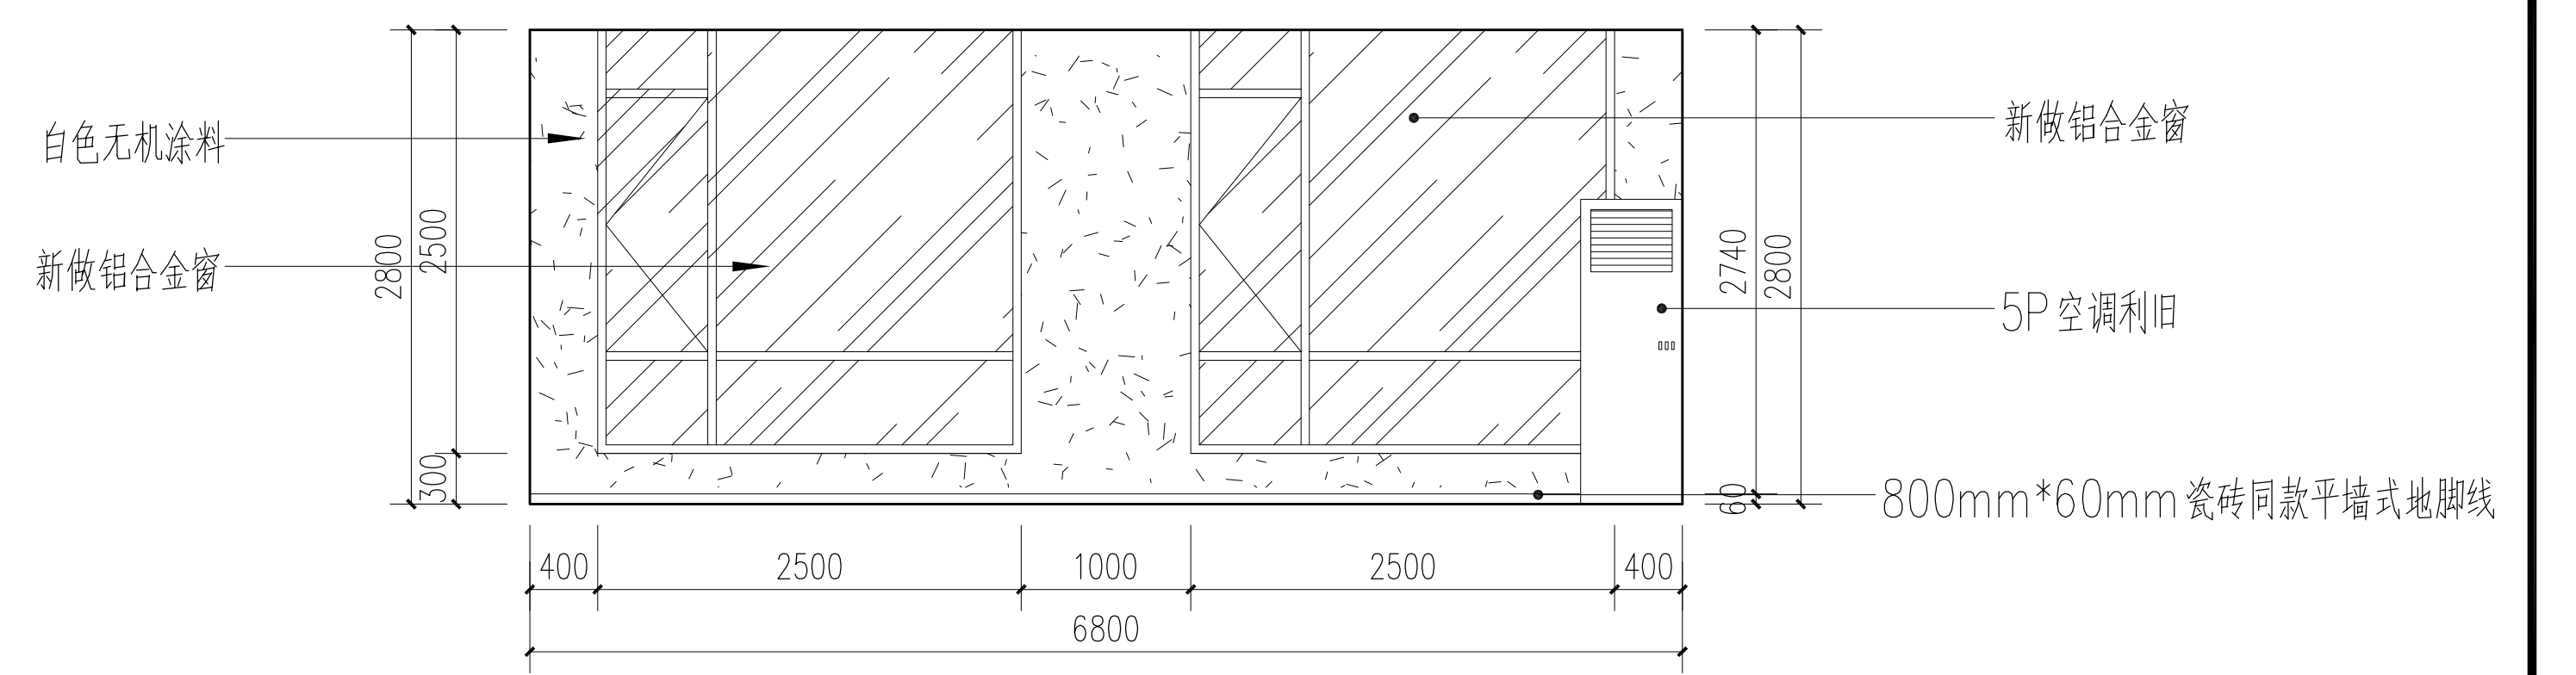


二层会议室立面图B19 1:75


中华人民共和国一级注册建筑师
姓名: 刘 静
注册号: 4405859-012
有效期至: 2027年2月

广东省建设工程勘察设计出图专用章
单位名称: 广东广筑工程设计有限公司
业务范围: 建筑行业(建筑工程)甲级
资质证书编号: A144058591
有效期至: 2028年12月29日


广东广筑工程设计有限公司				资质等级: 甲级 证书号: A144058591	
项目负责人	刘 静	建设单位	东莞市水务集团供水有限公司石龙分公司	工程号	
审 定	刘 静	工 程	石龙分公司设备楼装修工程	专 业	建 筑
审 核	李家辉	名 称		阶 段	施工图
专业负责	刘 静	图 纸		版 次	第一版
设 计	柯俊锋	内 容	二层会议室立面图B16~B17~B18~B19	日 期	2025.6
校 对	曾远强			图 号	LM-B08

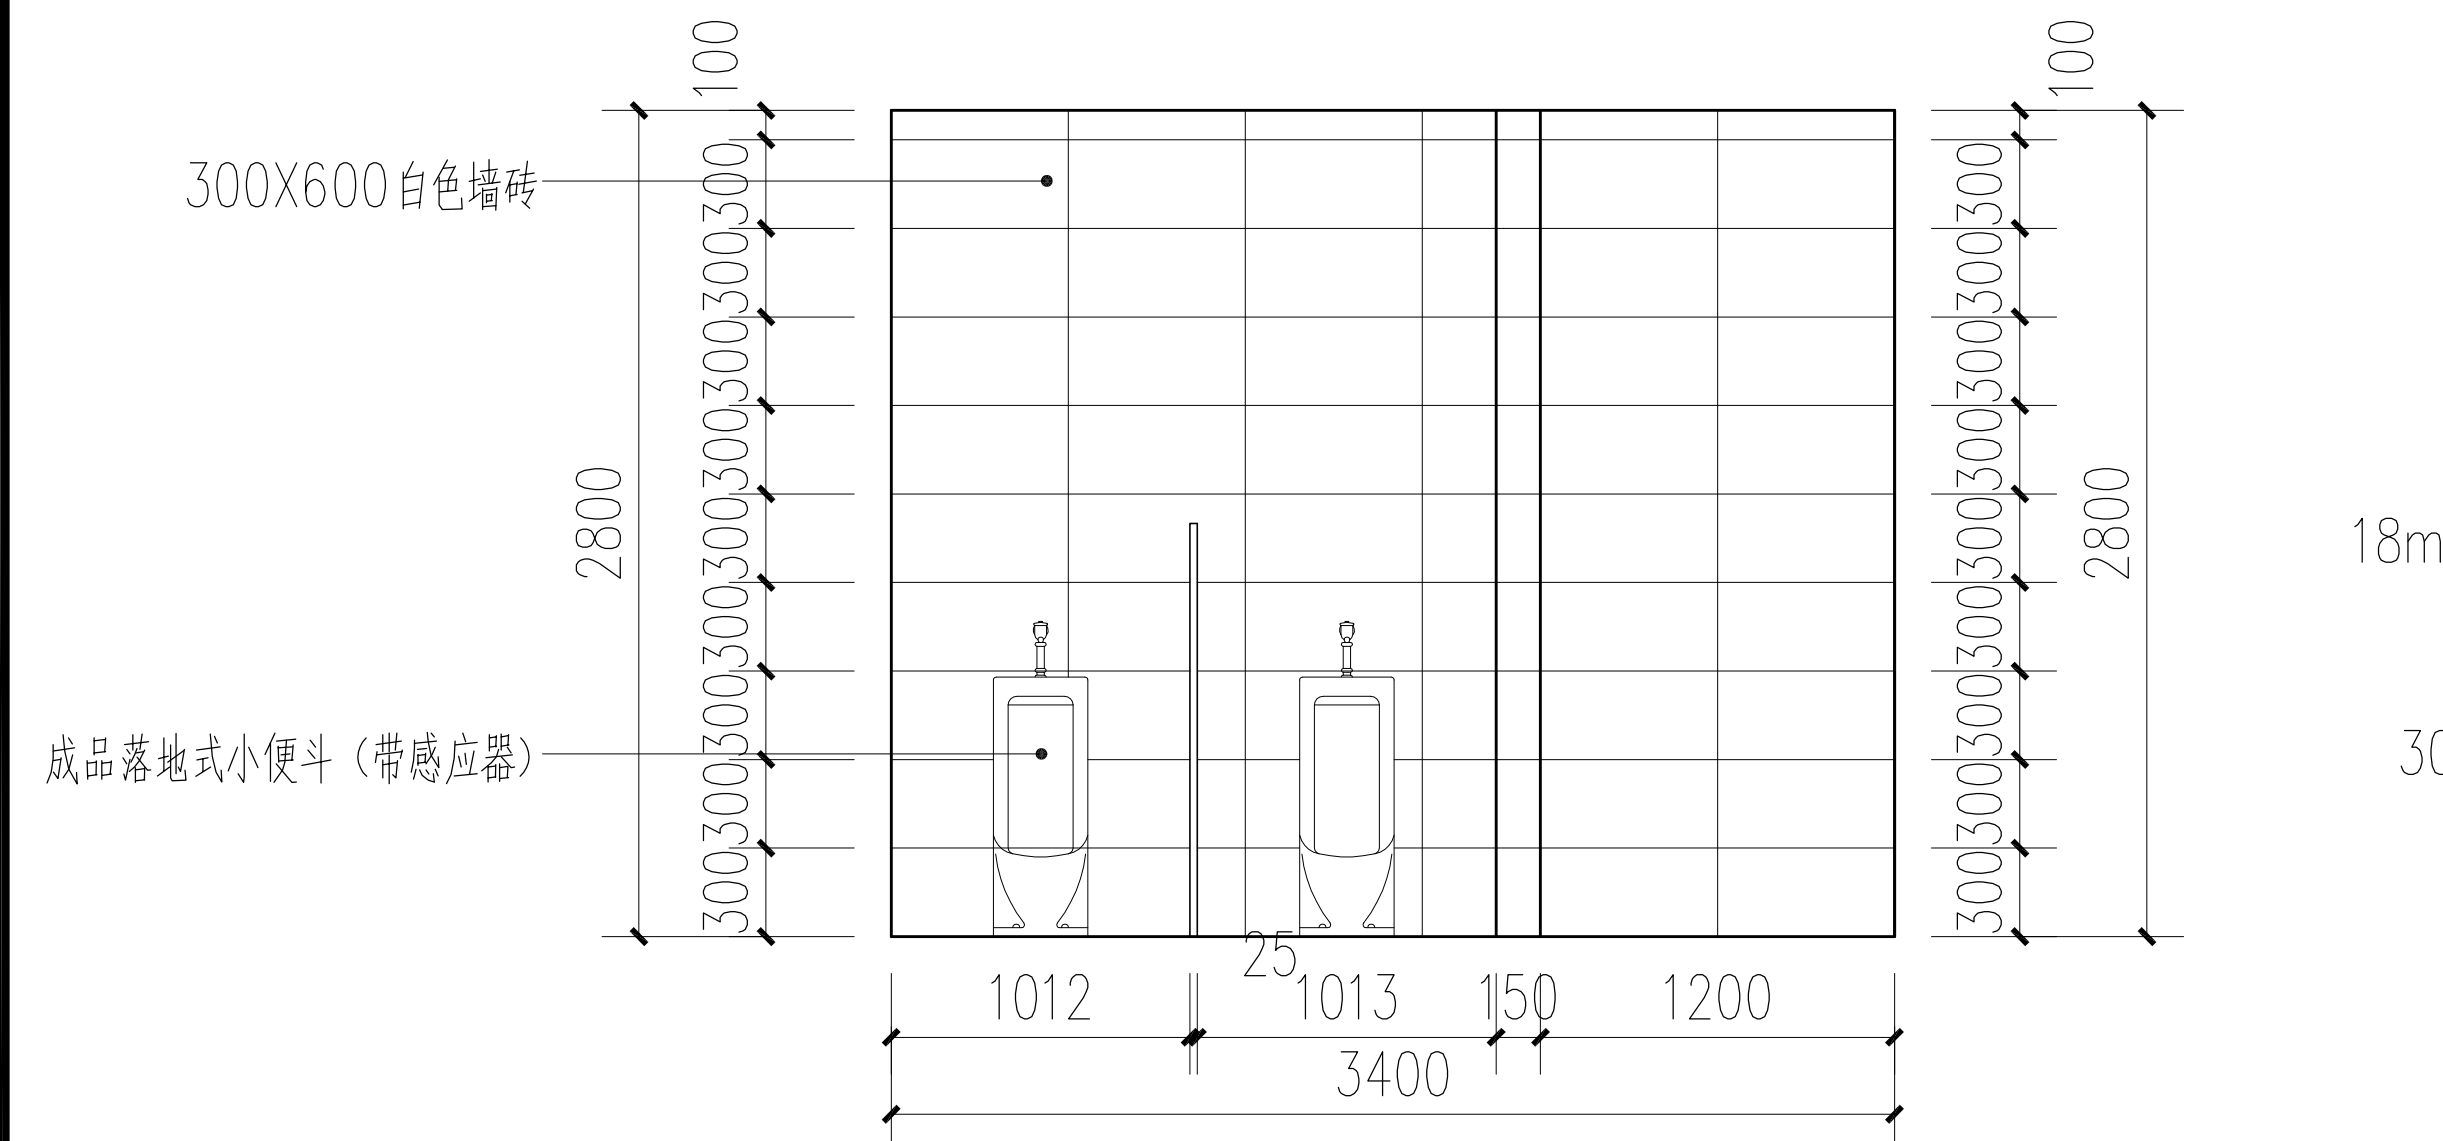


二层男卫立面图B21 1:50

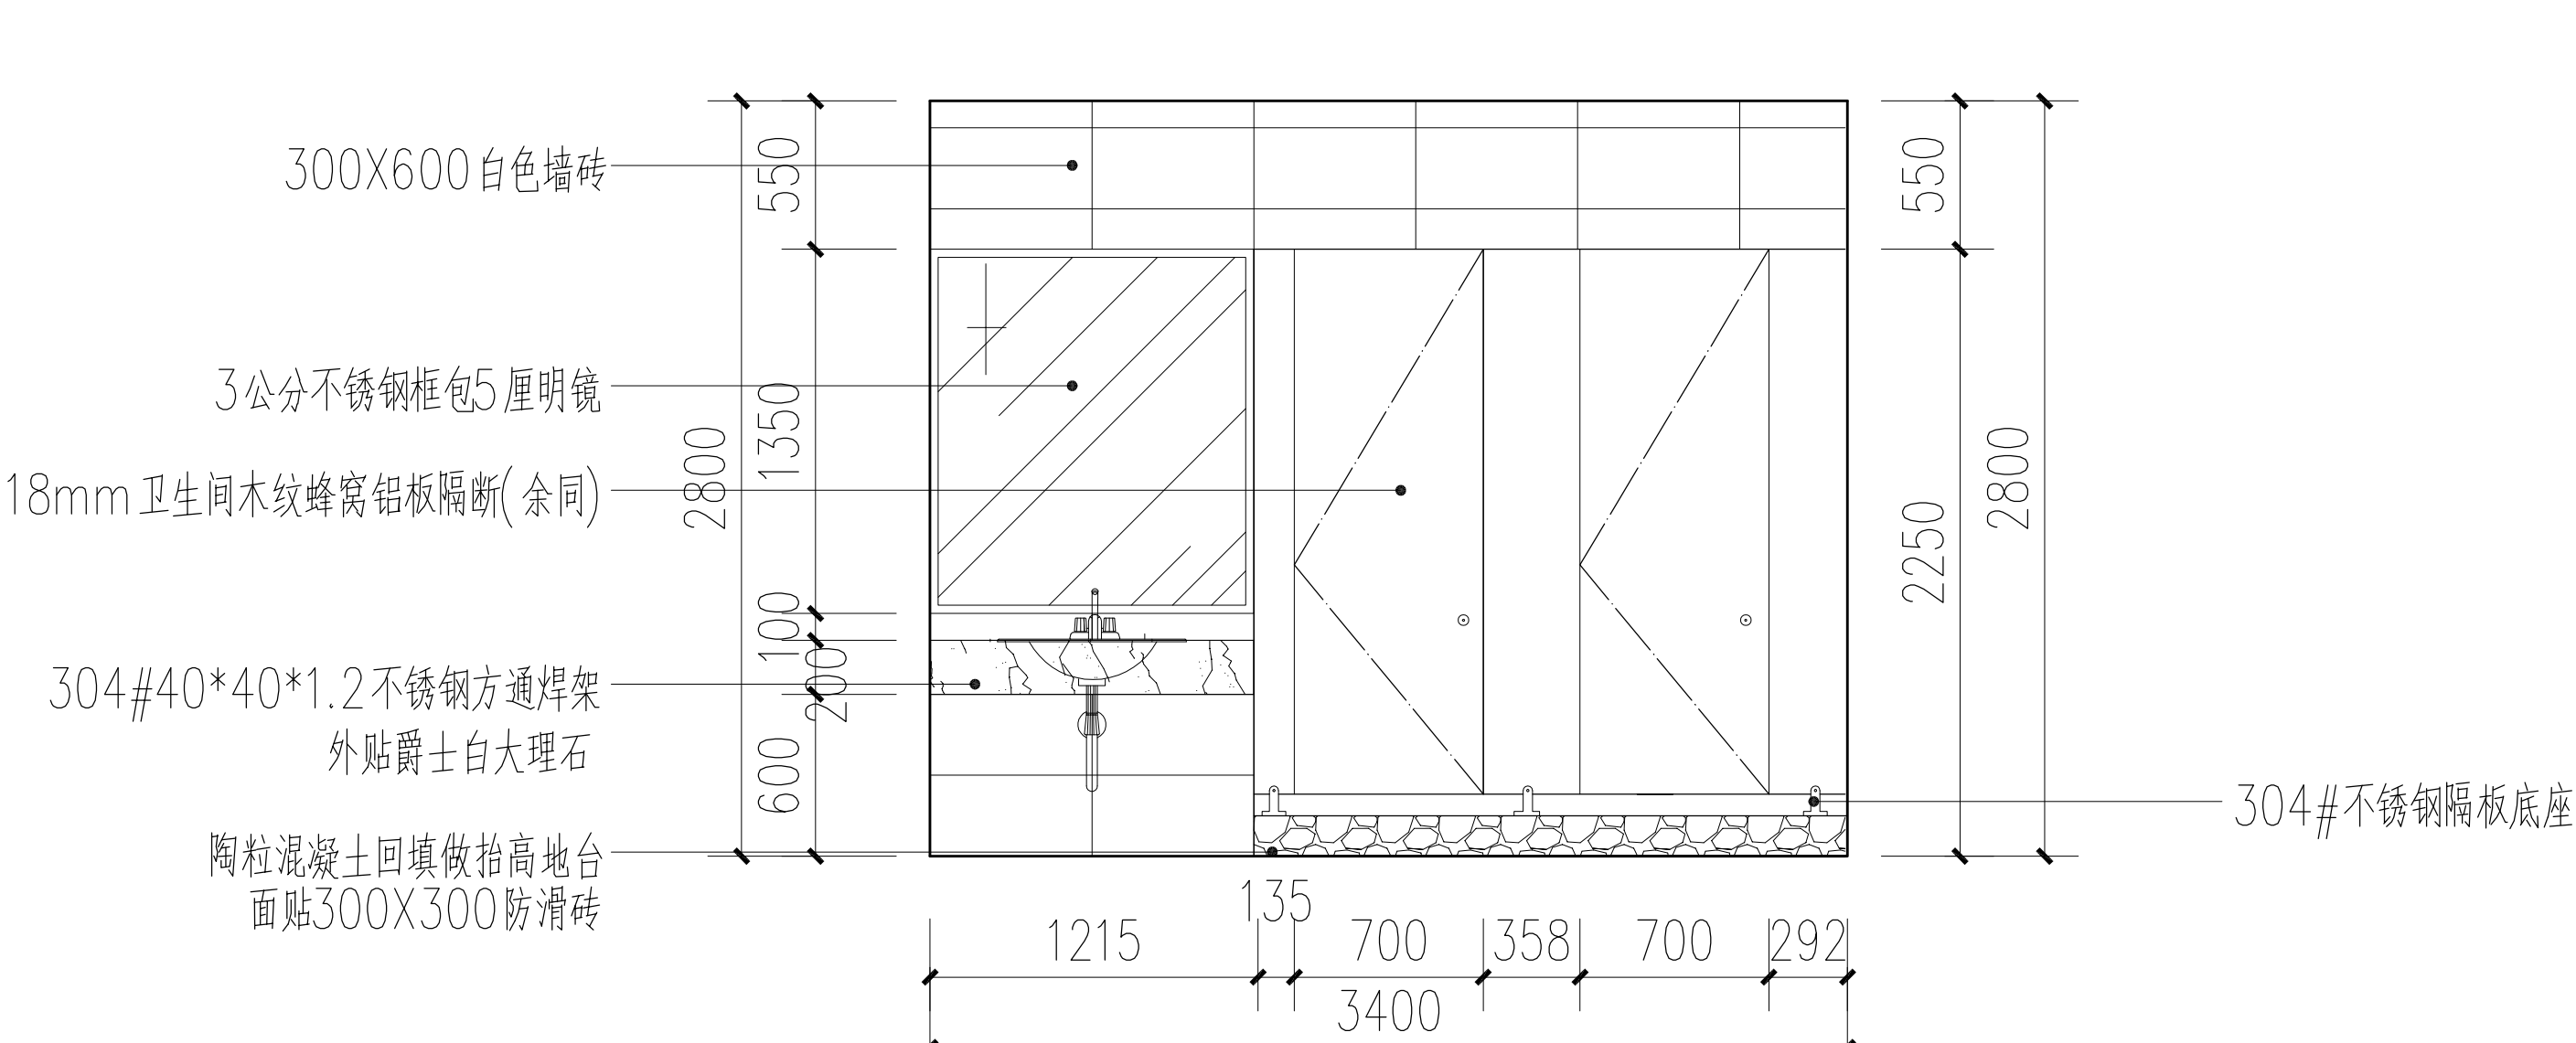


二层男卫立面图B20 1:50

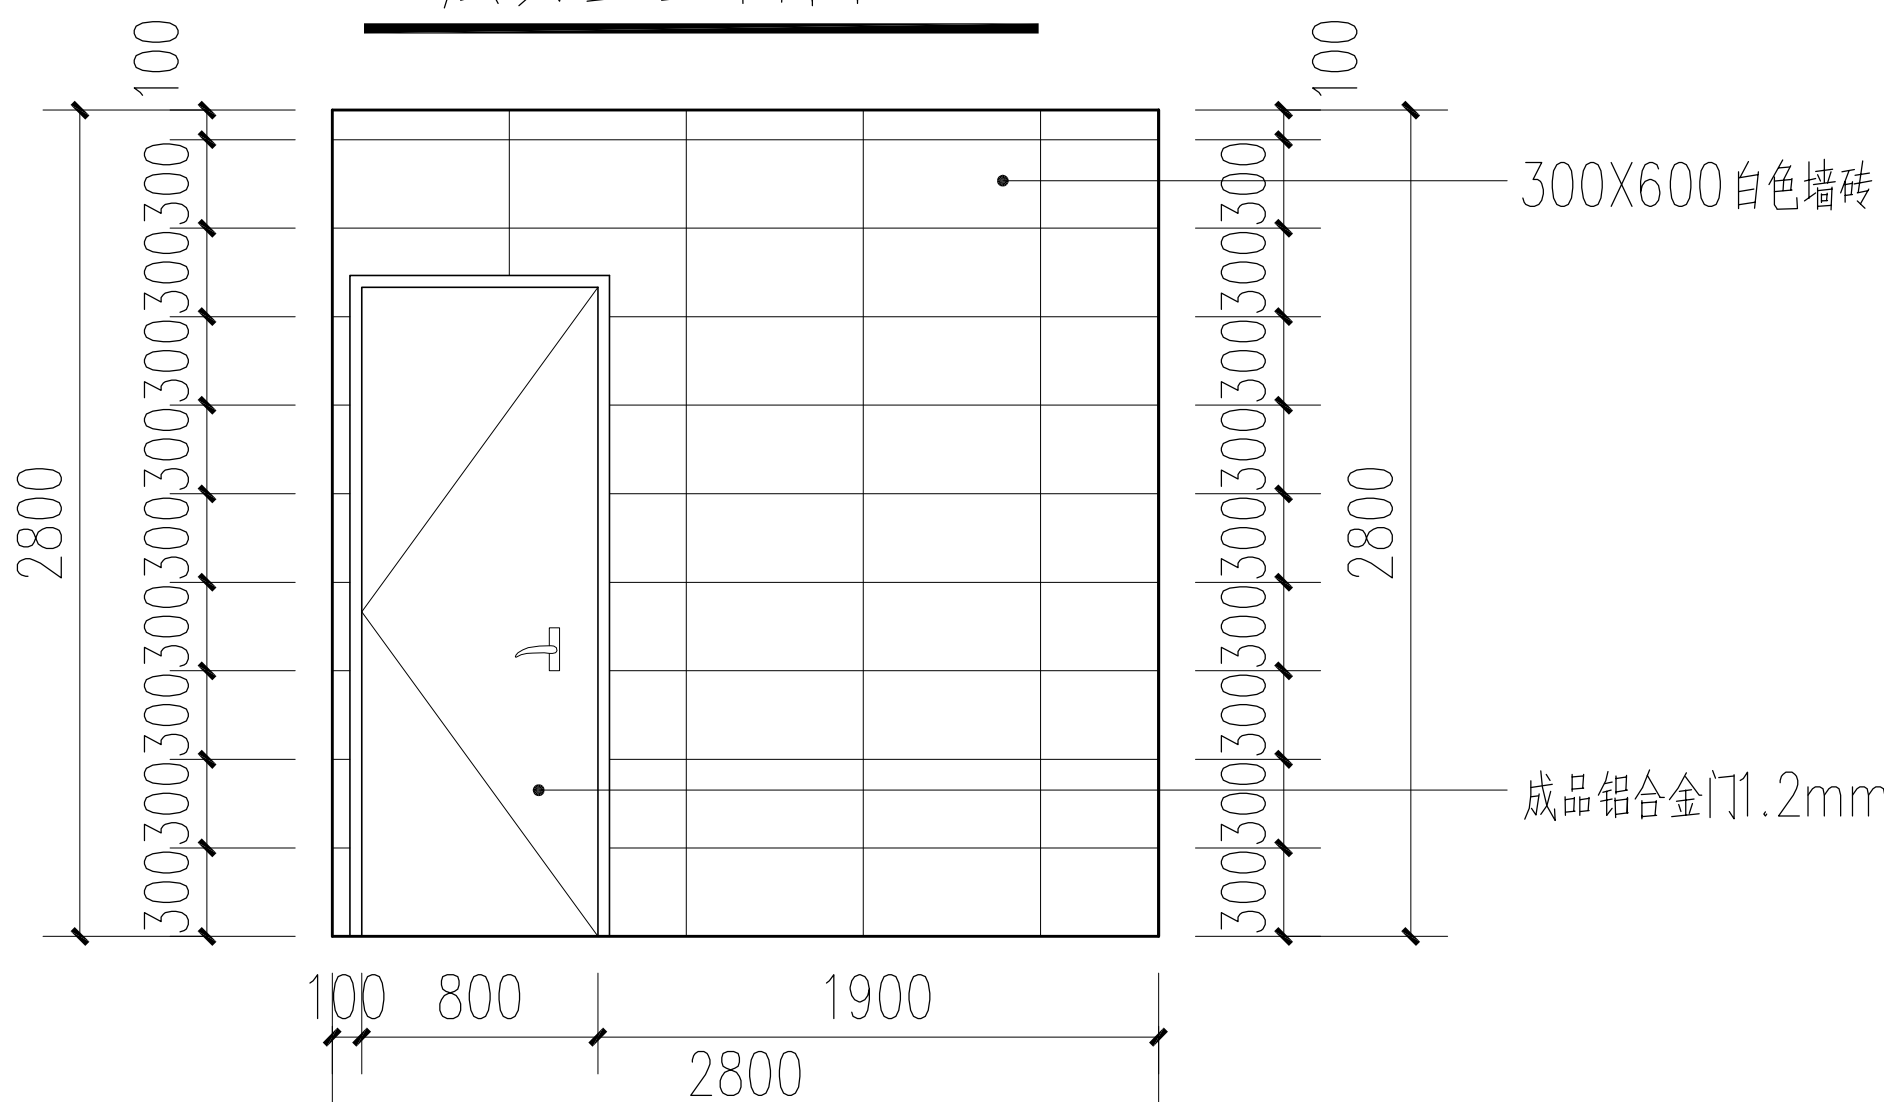

二层洗手间立面图B22 1:50

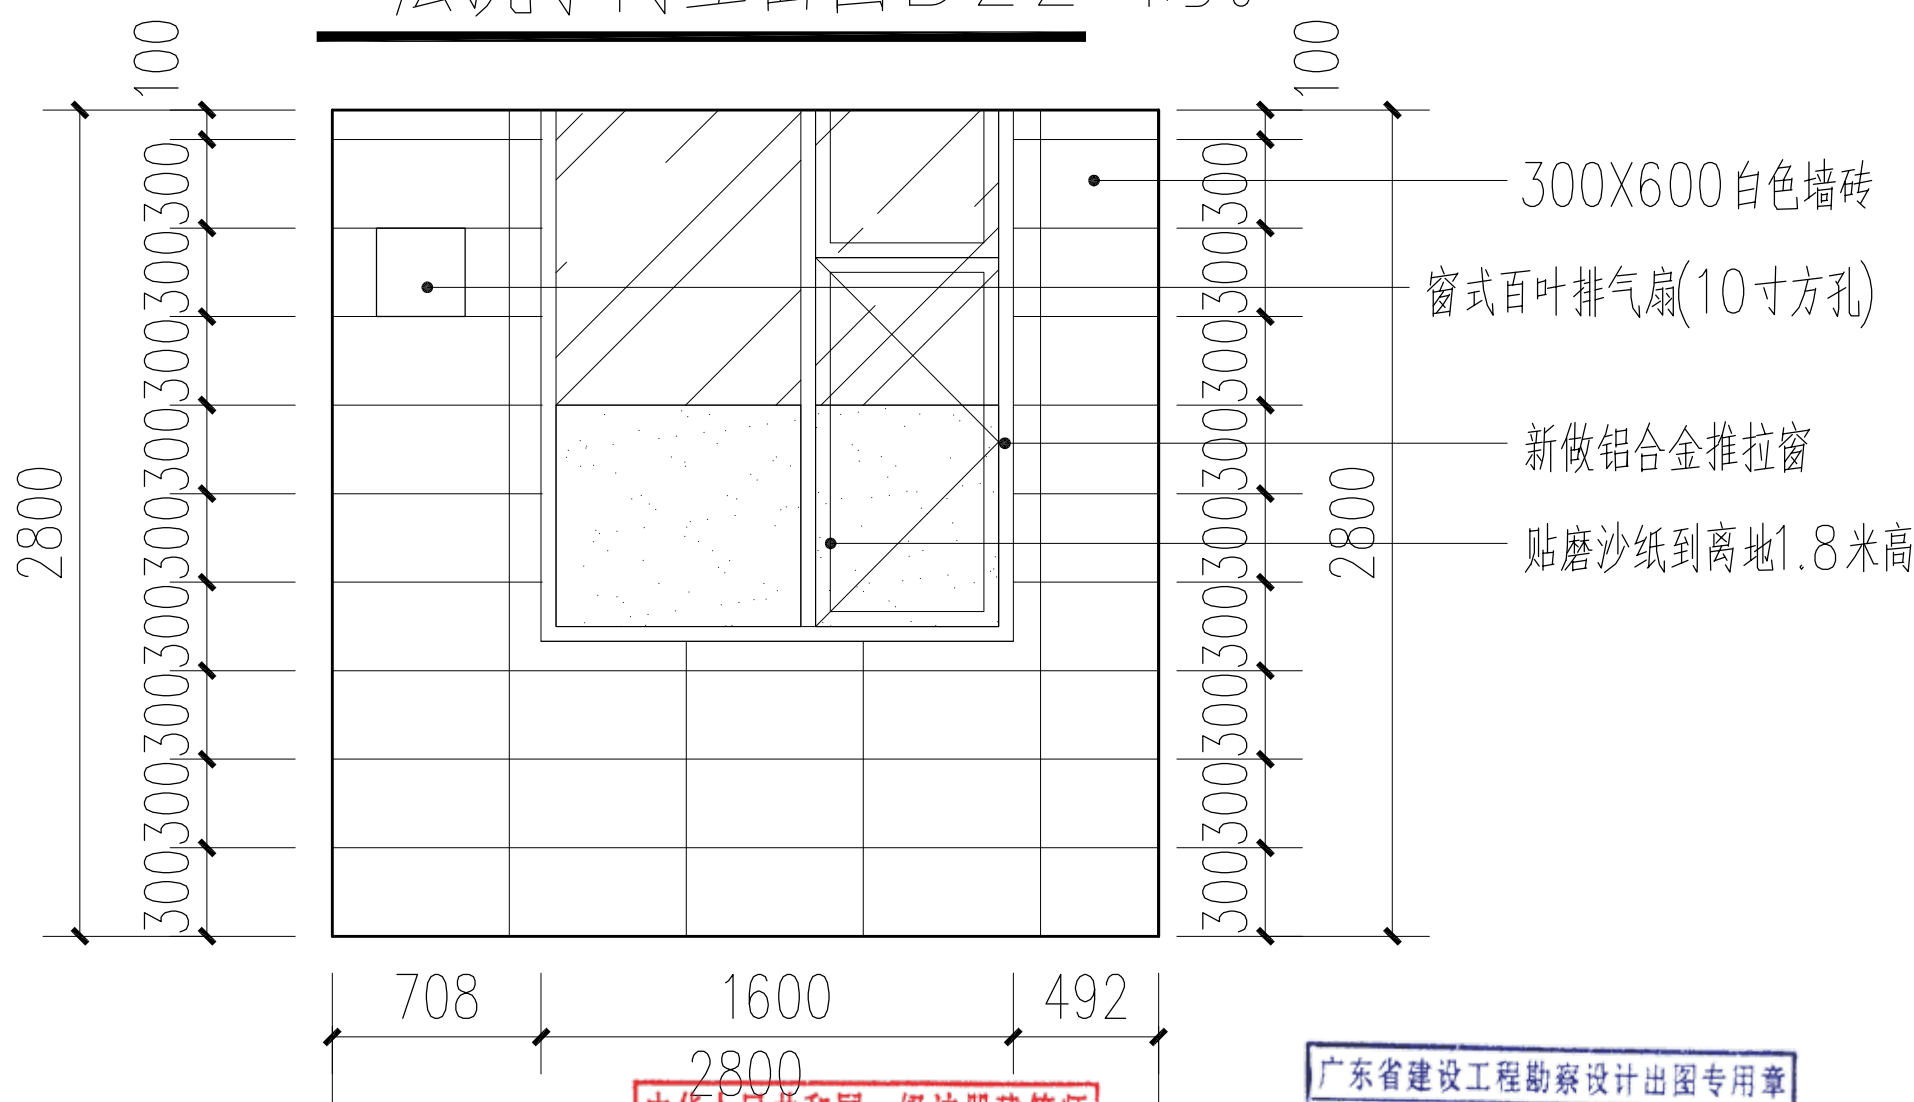







二层男卫立面图B23 1:50

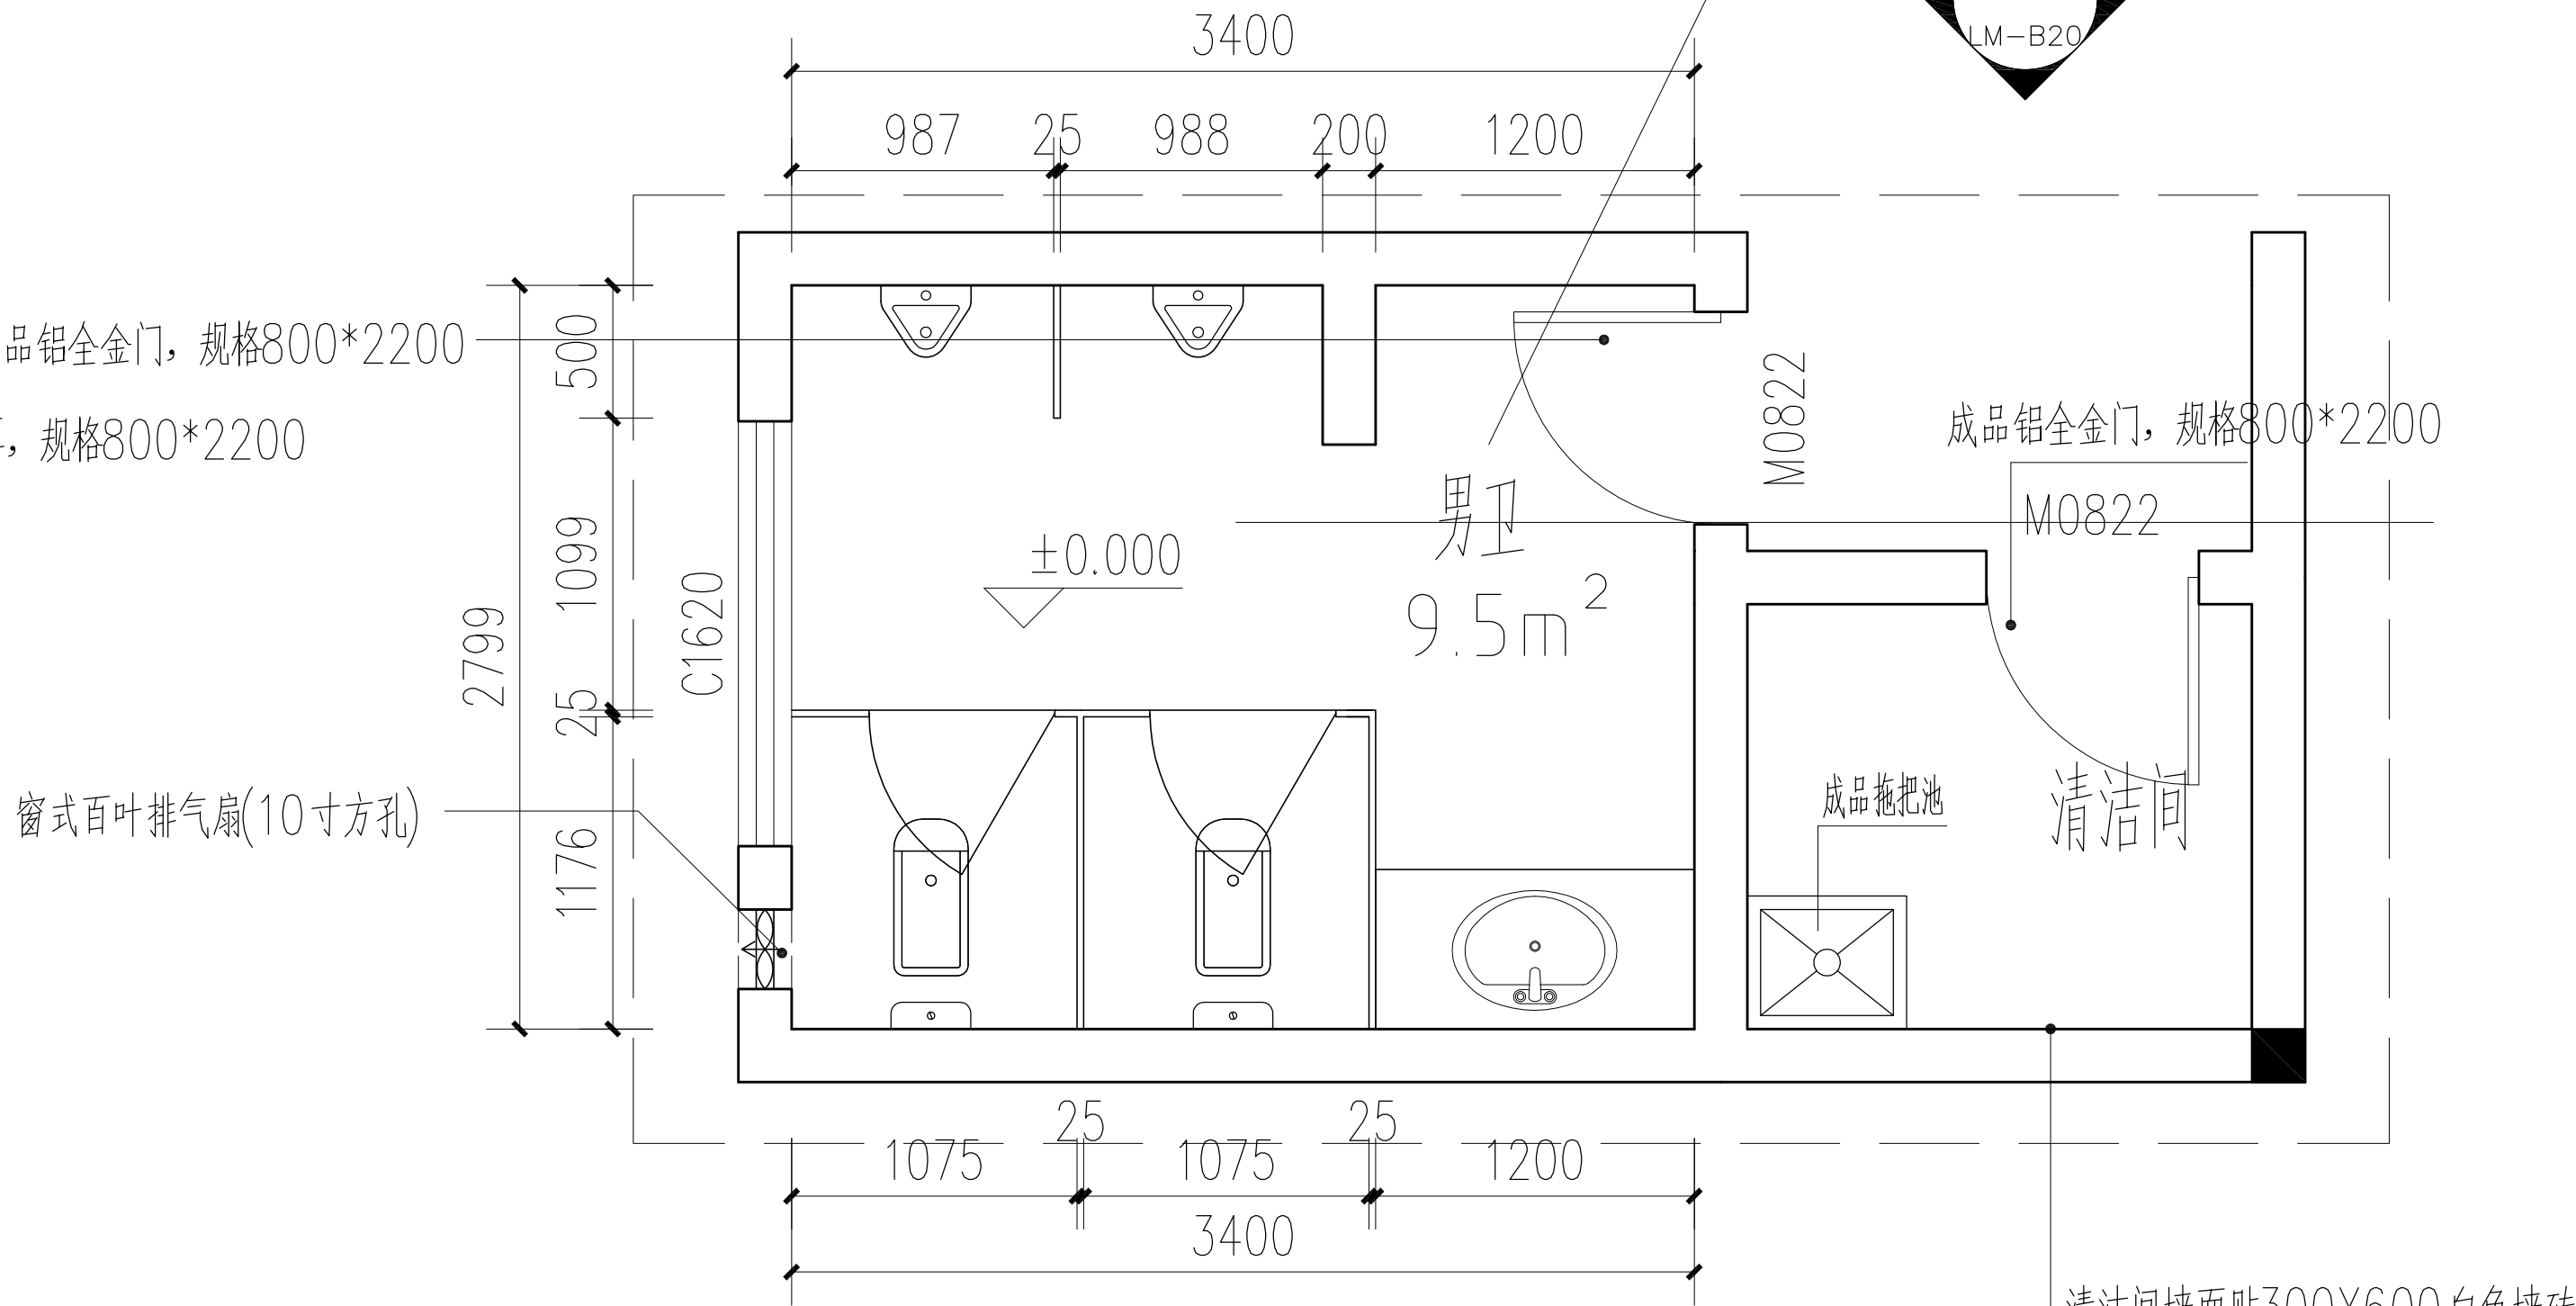

二层男卫平面图 1:50

说明: 1.洗手间项目包含所有隔板,洁具(蹲厕,小便斗),大理石洗手盆及不锈钢底架,冲水水箱等。
2.包含所有配件:304#不锈钢角阀,不锈钢波纹管,304#不锈钢地漏,洗手盆不锈钢水龙头等。

广东广筑工程设计有限公司				资质等级: 甲级 证书号: A144058591	
广东省东莞市莞城街道天宝路16号巨汉商业中心2号楼1103室				工程号	专业
项目负责人	刘 静	建设单位	东莞市水务集团供水有限公司石龙分公司	阶段	施工图
审 定	刘 静	工程名称	石龙分公司设备楼装修工程	版 次	第一版
审 核	李家辉	图 纸 内 容	二层男卫立面图B20~B21~B22~B23	日 期	2025.6
专业负责	刘 静			图 号	LM-B09
设 计	柯俊锋				
校 对	曾远强				

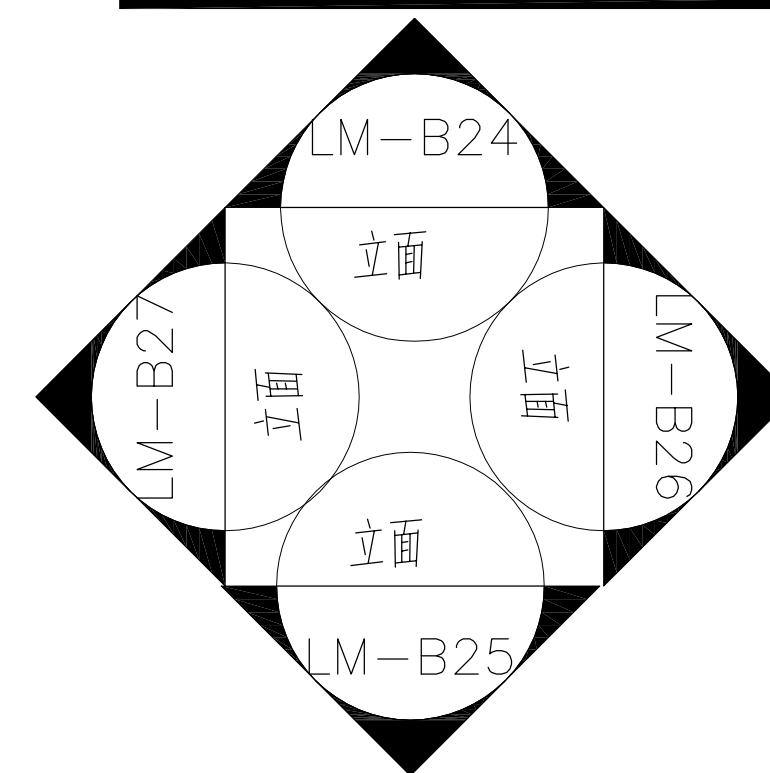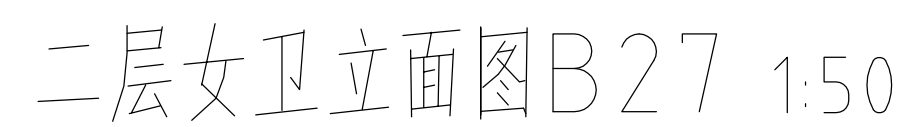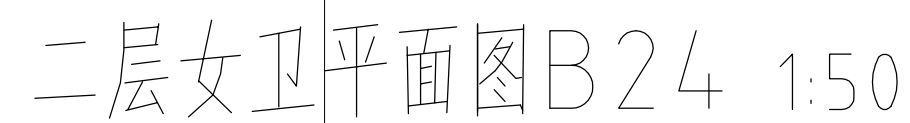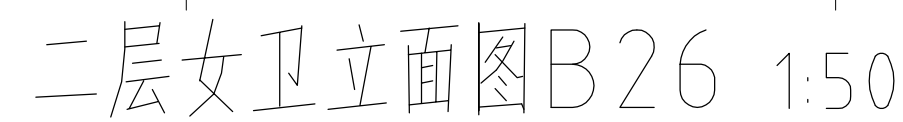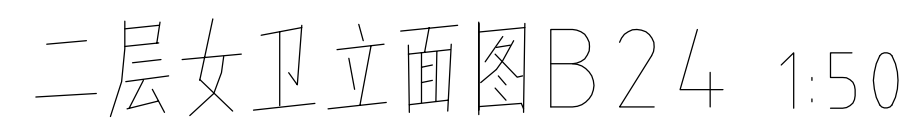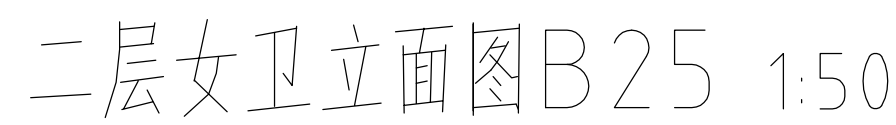

 广东广筑工程设计有限公司			资质等级：甲级 证书号：A144058591 广东省东莞市莞城街道天宝路16号巨汉商业中心2号楼1103室		
项目负责人	刘 静		建 设 单 位	东莞市水务集团供水有限公司石龙分公司	
审 定	刘 静			专 业	建 筑
审 核	李家辉		工 程 名 称	石龙分公司设备楼装修工程	
专业负责	刘 静			阶 段	施工图
设 计	柯俊锋			版 次	第一版
校 对	曾远强	图 纸 内 容	二 层 女 卫 立 面 图 B24~B25~B26~B27	日 期	2025.6
				图 号	LM-B10