
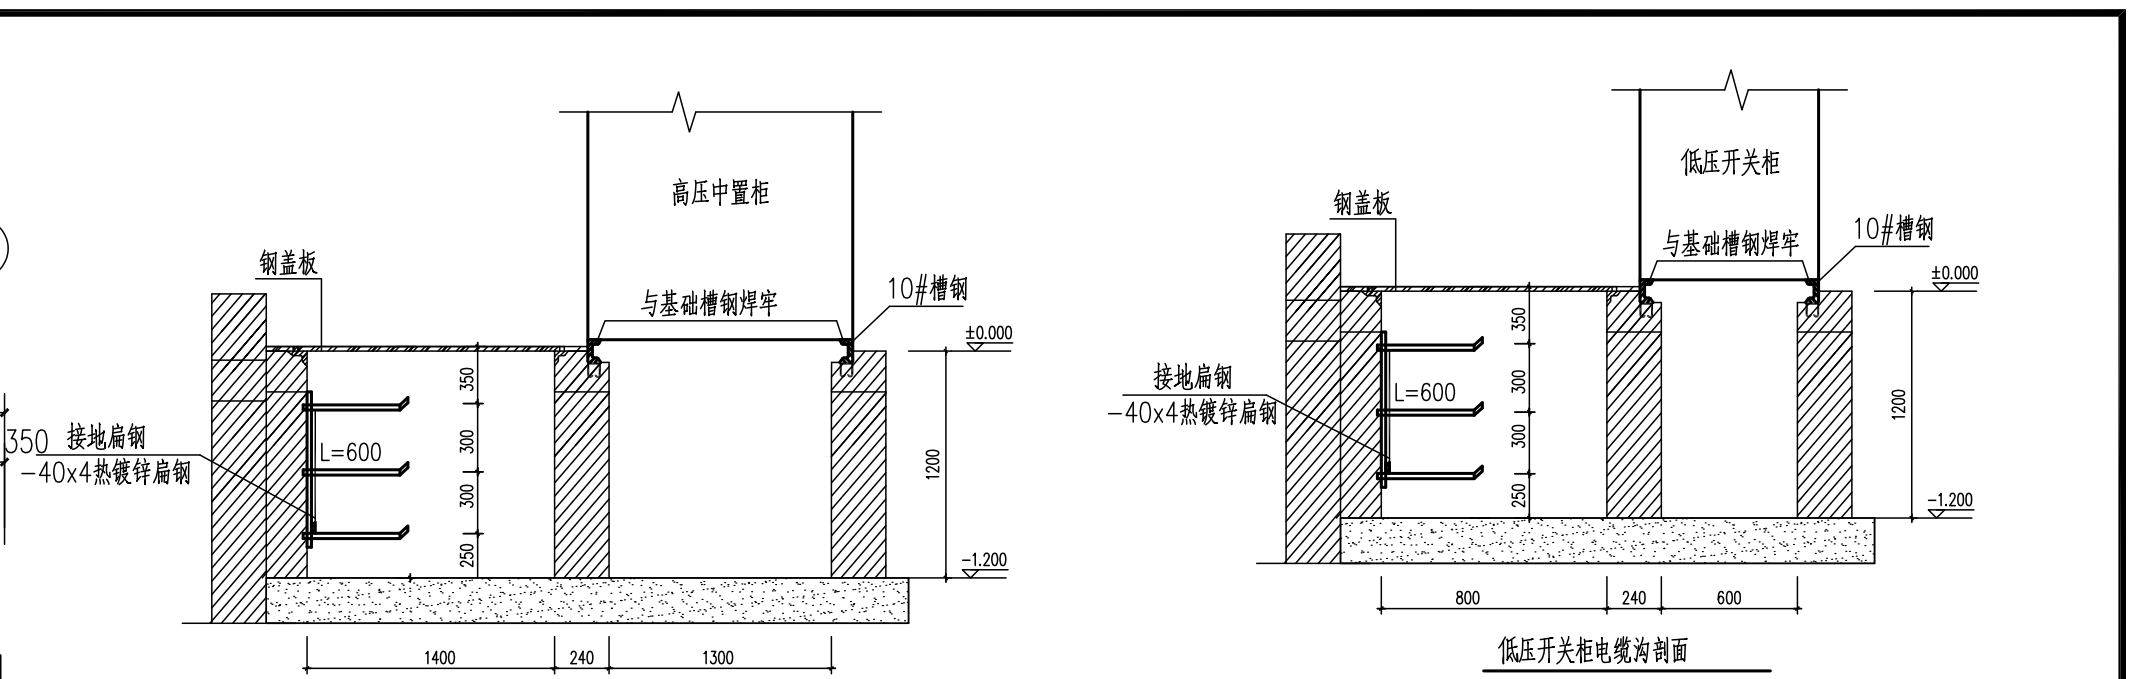


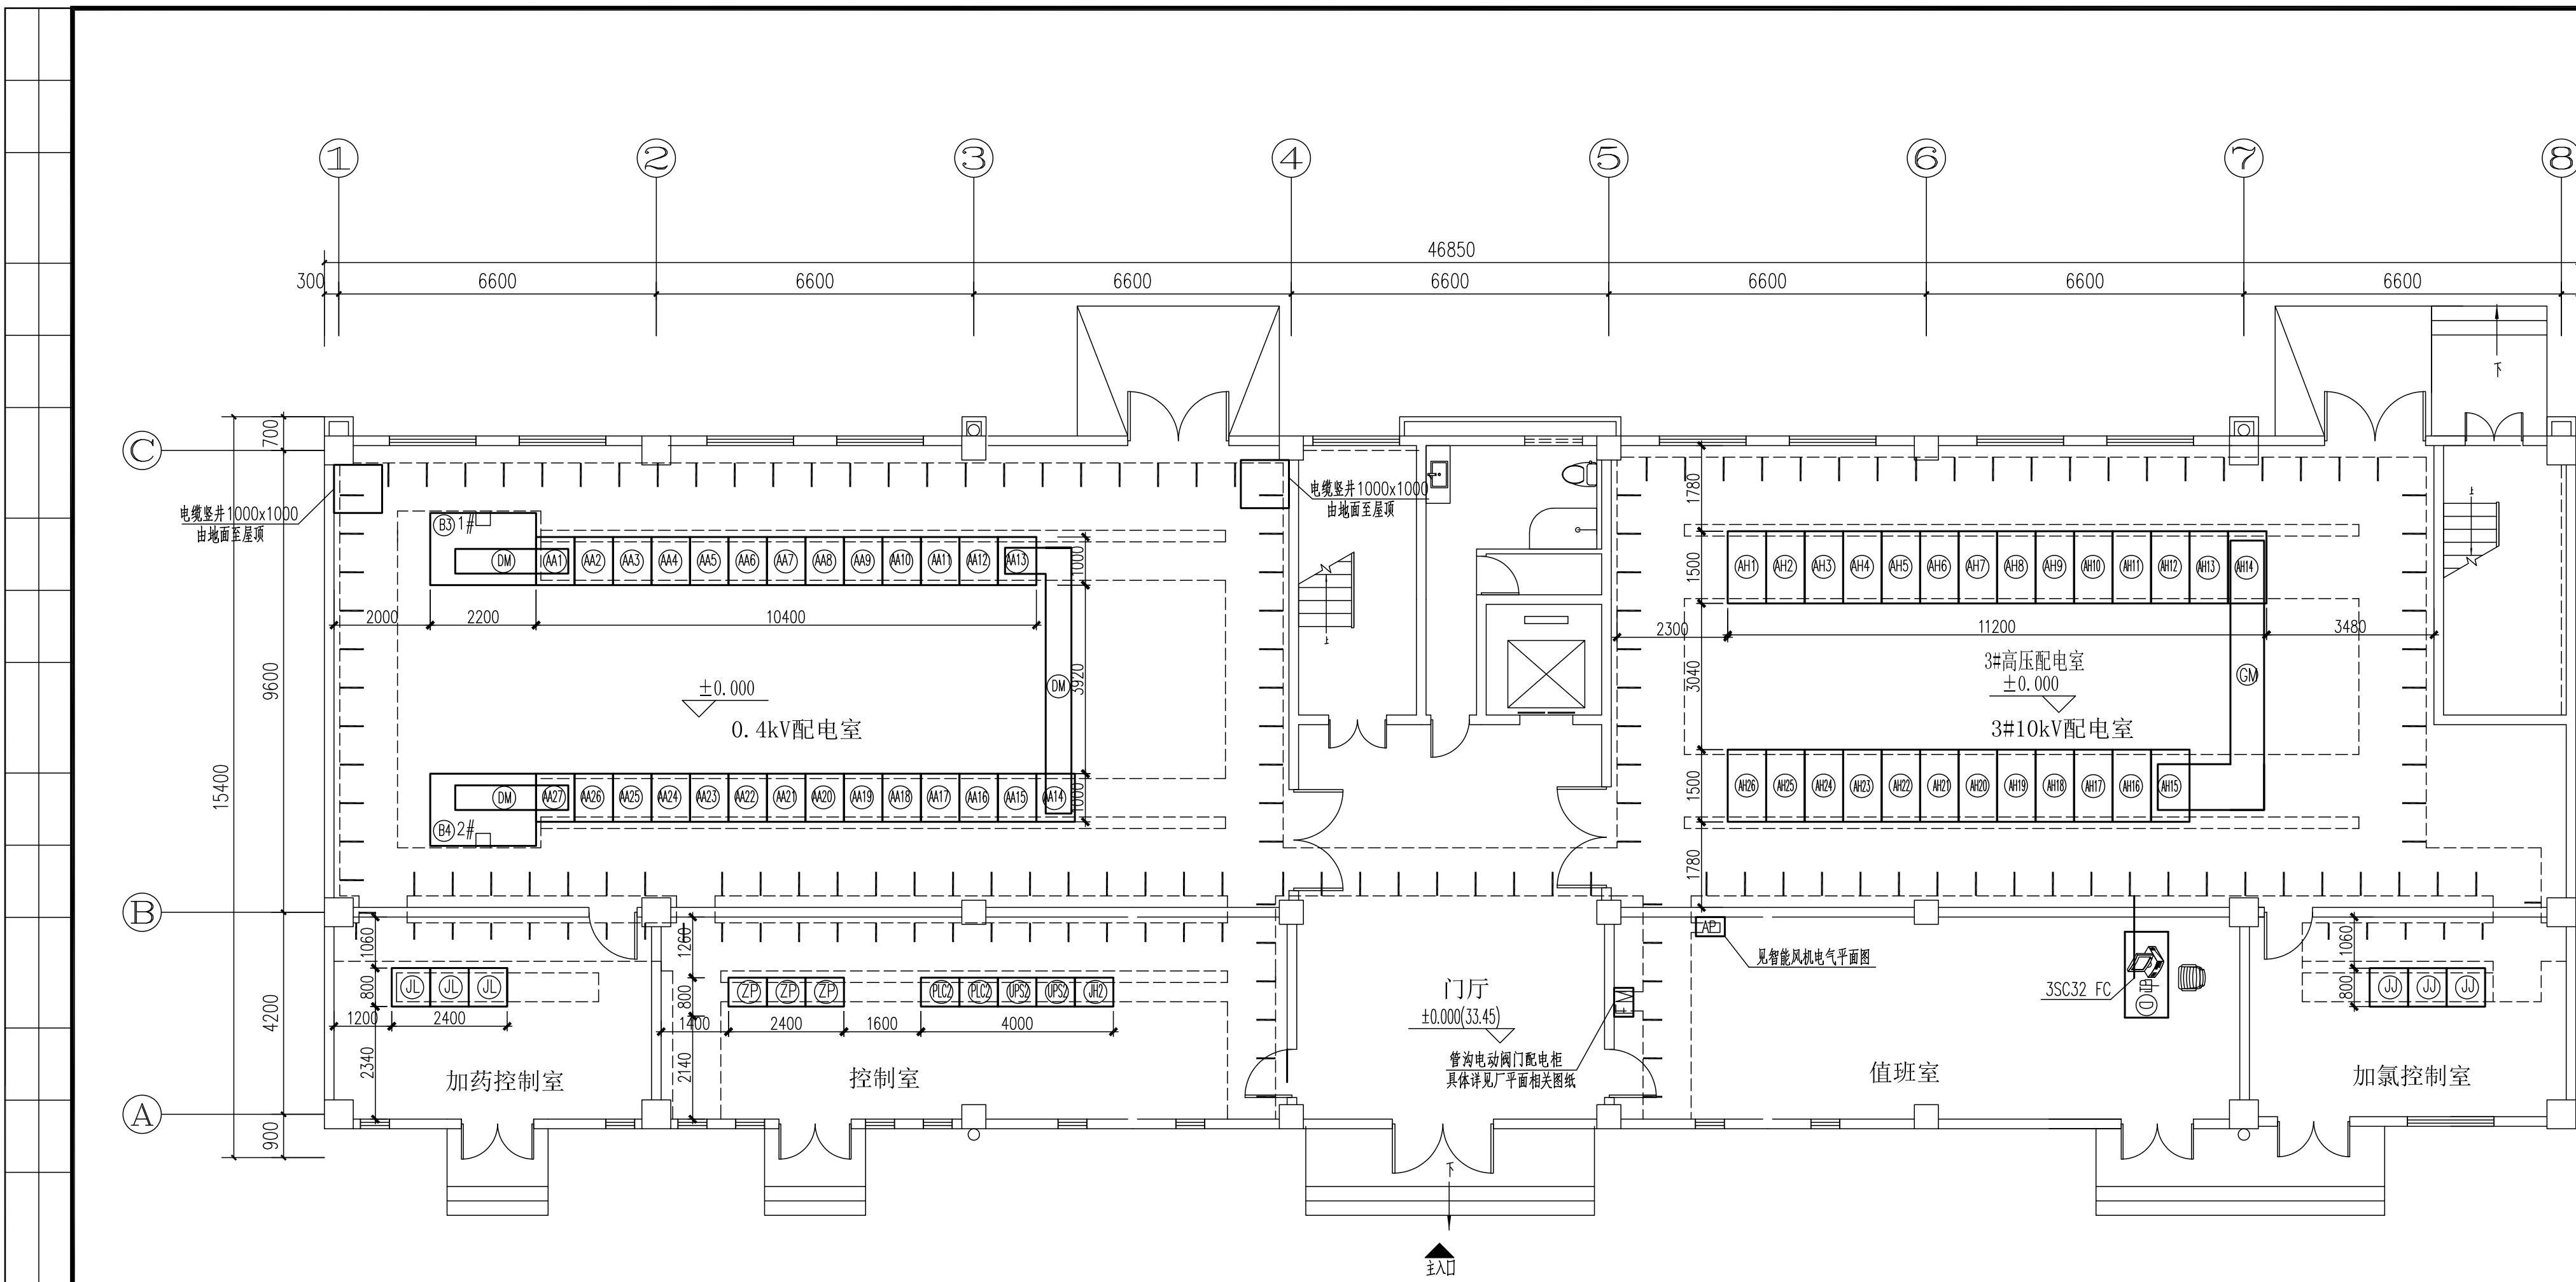

20		电缆竖井	1000x1000	米	10	防腐复合模压彩钢
19		电话线缆	RWP-2x1.0	米	400	由综合楼电话交换机引米
18	TP	电话插孔	86系列 控制台上安装	个	1	
17		钢管	SC32	米	5	
16		电气附件	防腐板、绝缘垫等	套	1	符合供电验收要求
15		电力系统模拟屏		套	1	符合供电验收要求
14		电缆支架	4x40x40 镀锌角钢	米	600	电缆沟内敷设
13	AP	动力柜	XL-51型, 详见系统图 800x400x1800(WxDxH)	面	1	落地安装
12	JJ	加氯配电控制柜	800x800x2200mm 加氯系统配套	套	1	
11	JL	碱铝加药配电控制柜	800x800x2200mm 碱铝加药系统配套	套	1	
10	D	电力系统后台	高压开关柜配套	套	1	
9	DM	低压母线桥	低压开关柜配套	米	20	
8	GM	高压母线桥	高压开关柜配套	米	20	
7	HZ	交换机柜	800x600x2200mm	面	1	
6	PS	UPS柜	800x600x2200mm	面	2	
5	PC	PLC柜	800x600x2200mm	面	2	
4	ZP	直流屏	800x600x2200mm 100AH	套	1	
3	AA1 ~ AA5	低压开关柜	800x1000x2200mm	面	27	含电能质量柜
2	B3 B4	干式变压器	SCBH15-2500kVA 10/0.4kV D. Yn11	台	2	
1	AH1 ~ AH30	高压开关柜	800x1500x2200mm	面	26	

序号	符号	设备名称	型号规格	单位	数量	备注
设备材料表						

说明:

- 单位以毫米计, 高程以米计。
- 电缆根据电压等级应在电缆沟中分层布置。
- 电缆沟支架间隔0.8米安装, 沟宽1.2m及以上支架长度600mm, 沟宽1m以下支架长度350mm。
- 入户穿管待电缆敷设施工完成后, 做好防水封堵。
- 干式变压器安装做法详见《建筑电气安装工程图集》JD1-103~106。
- 图中所有电缆的型号、长度详见电缆统计表。
- 正常不带电各设备的金属外壳要求可靠接地。