


单位: m, m²

权利人: 东莞市石龙镇水务工程建设运营中心

宗地面积: 15829.85

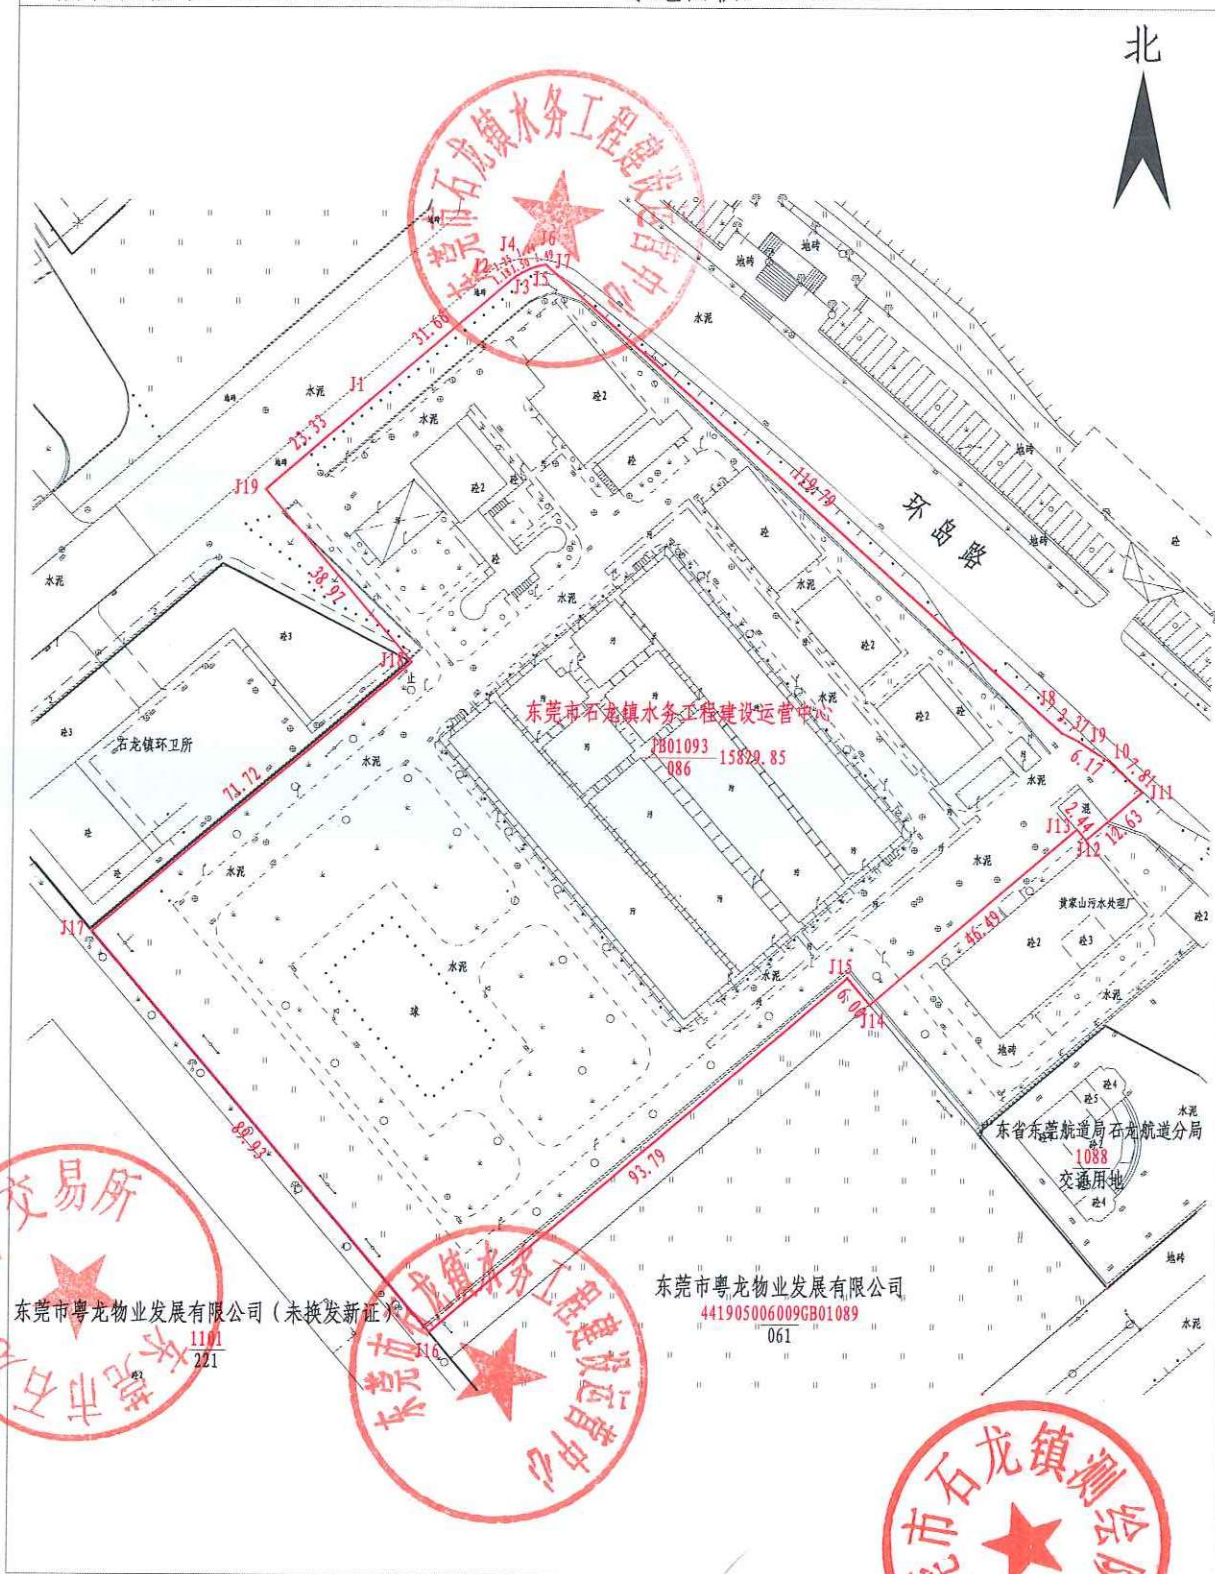

附圖

比例尺 1:1300

绘图员: 李映晴
审核员: 张吉松

审核日期: 2018.12.11