



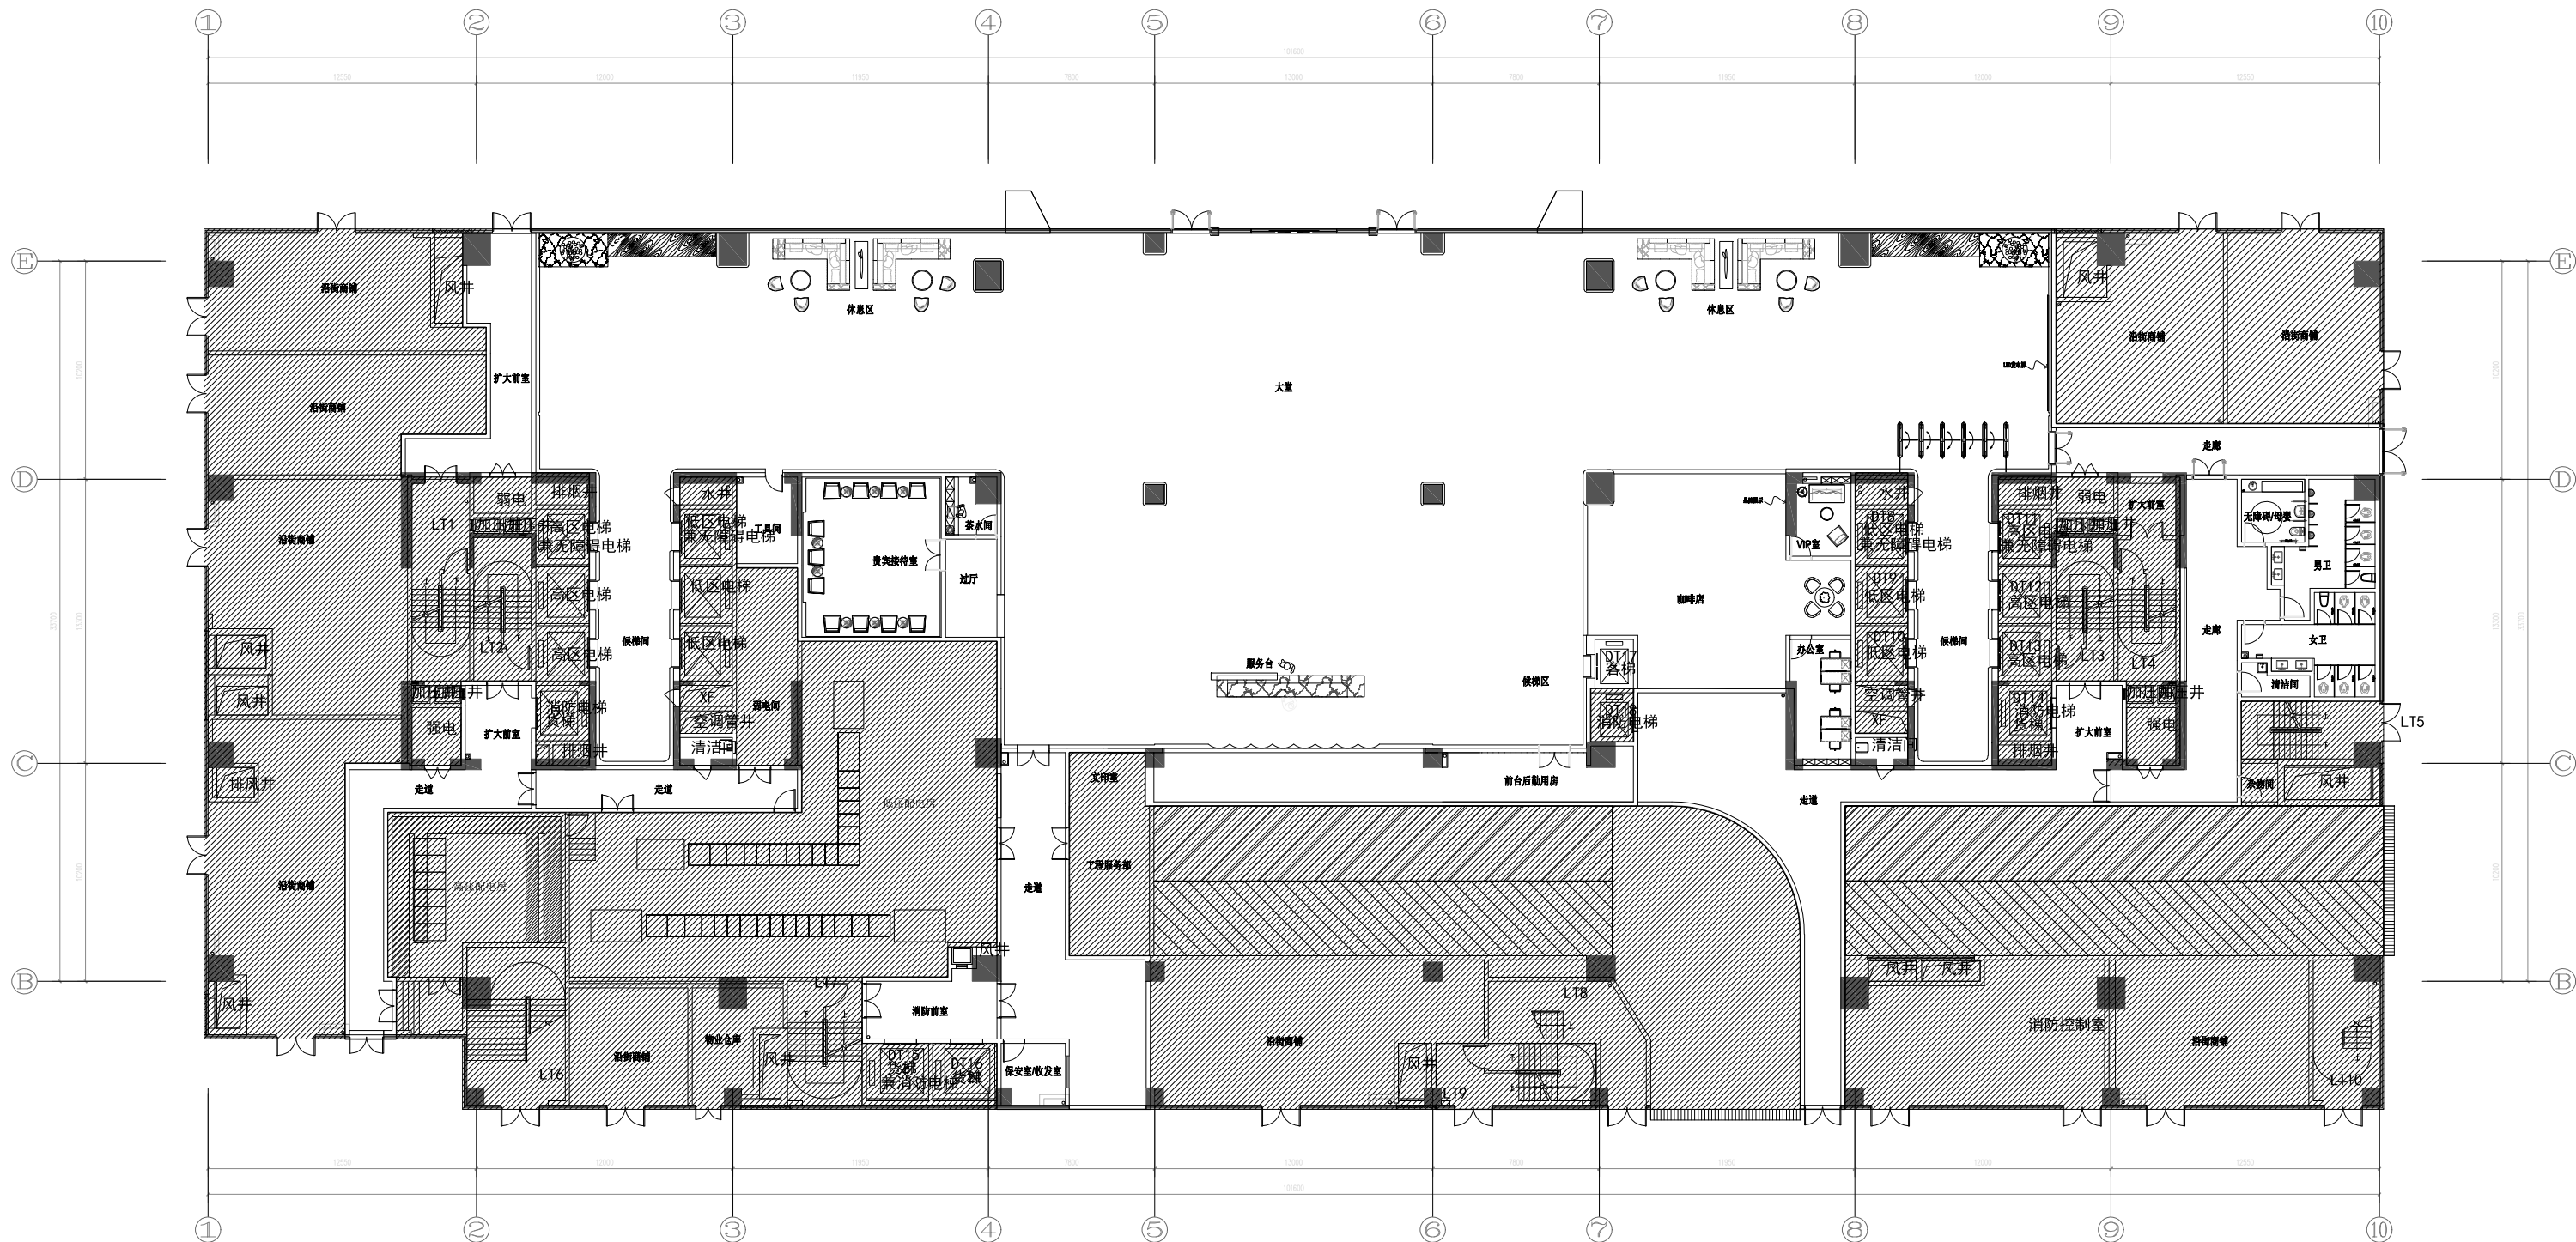


首层平面布置图

SCALE 1:150@A1

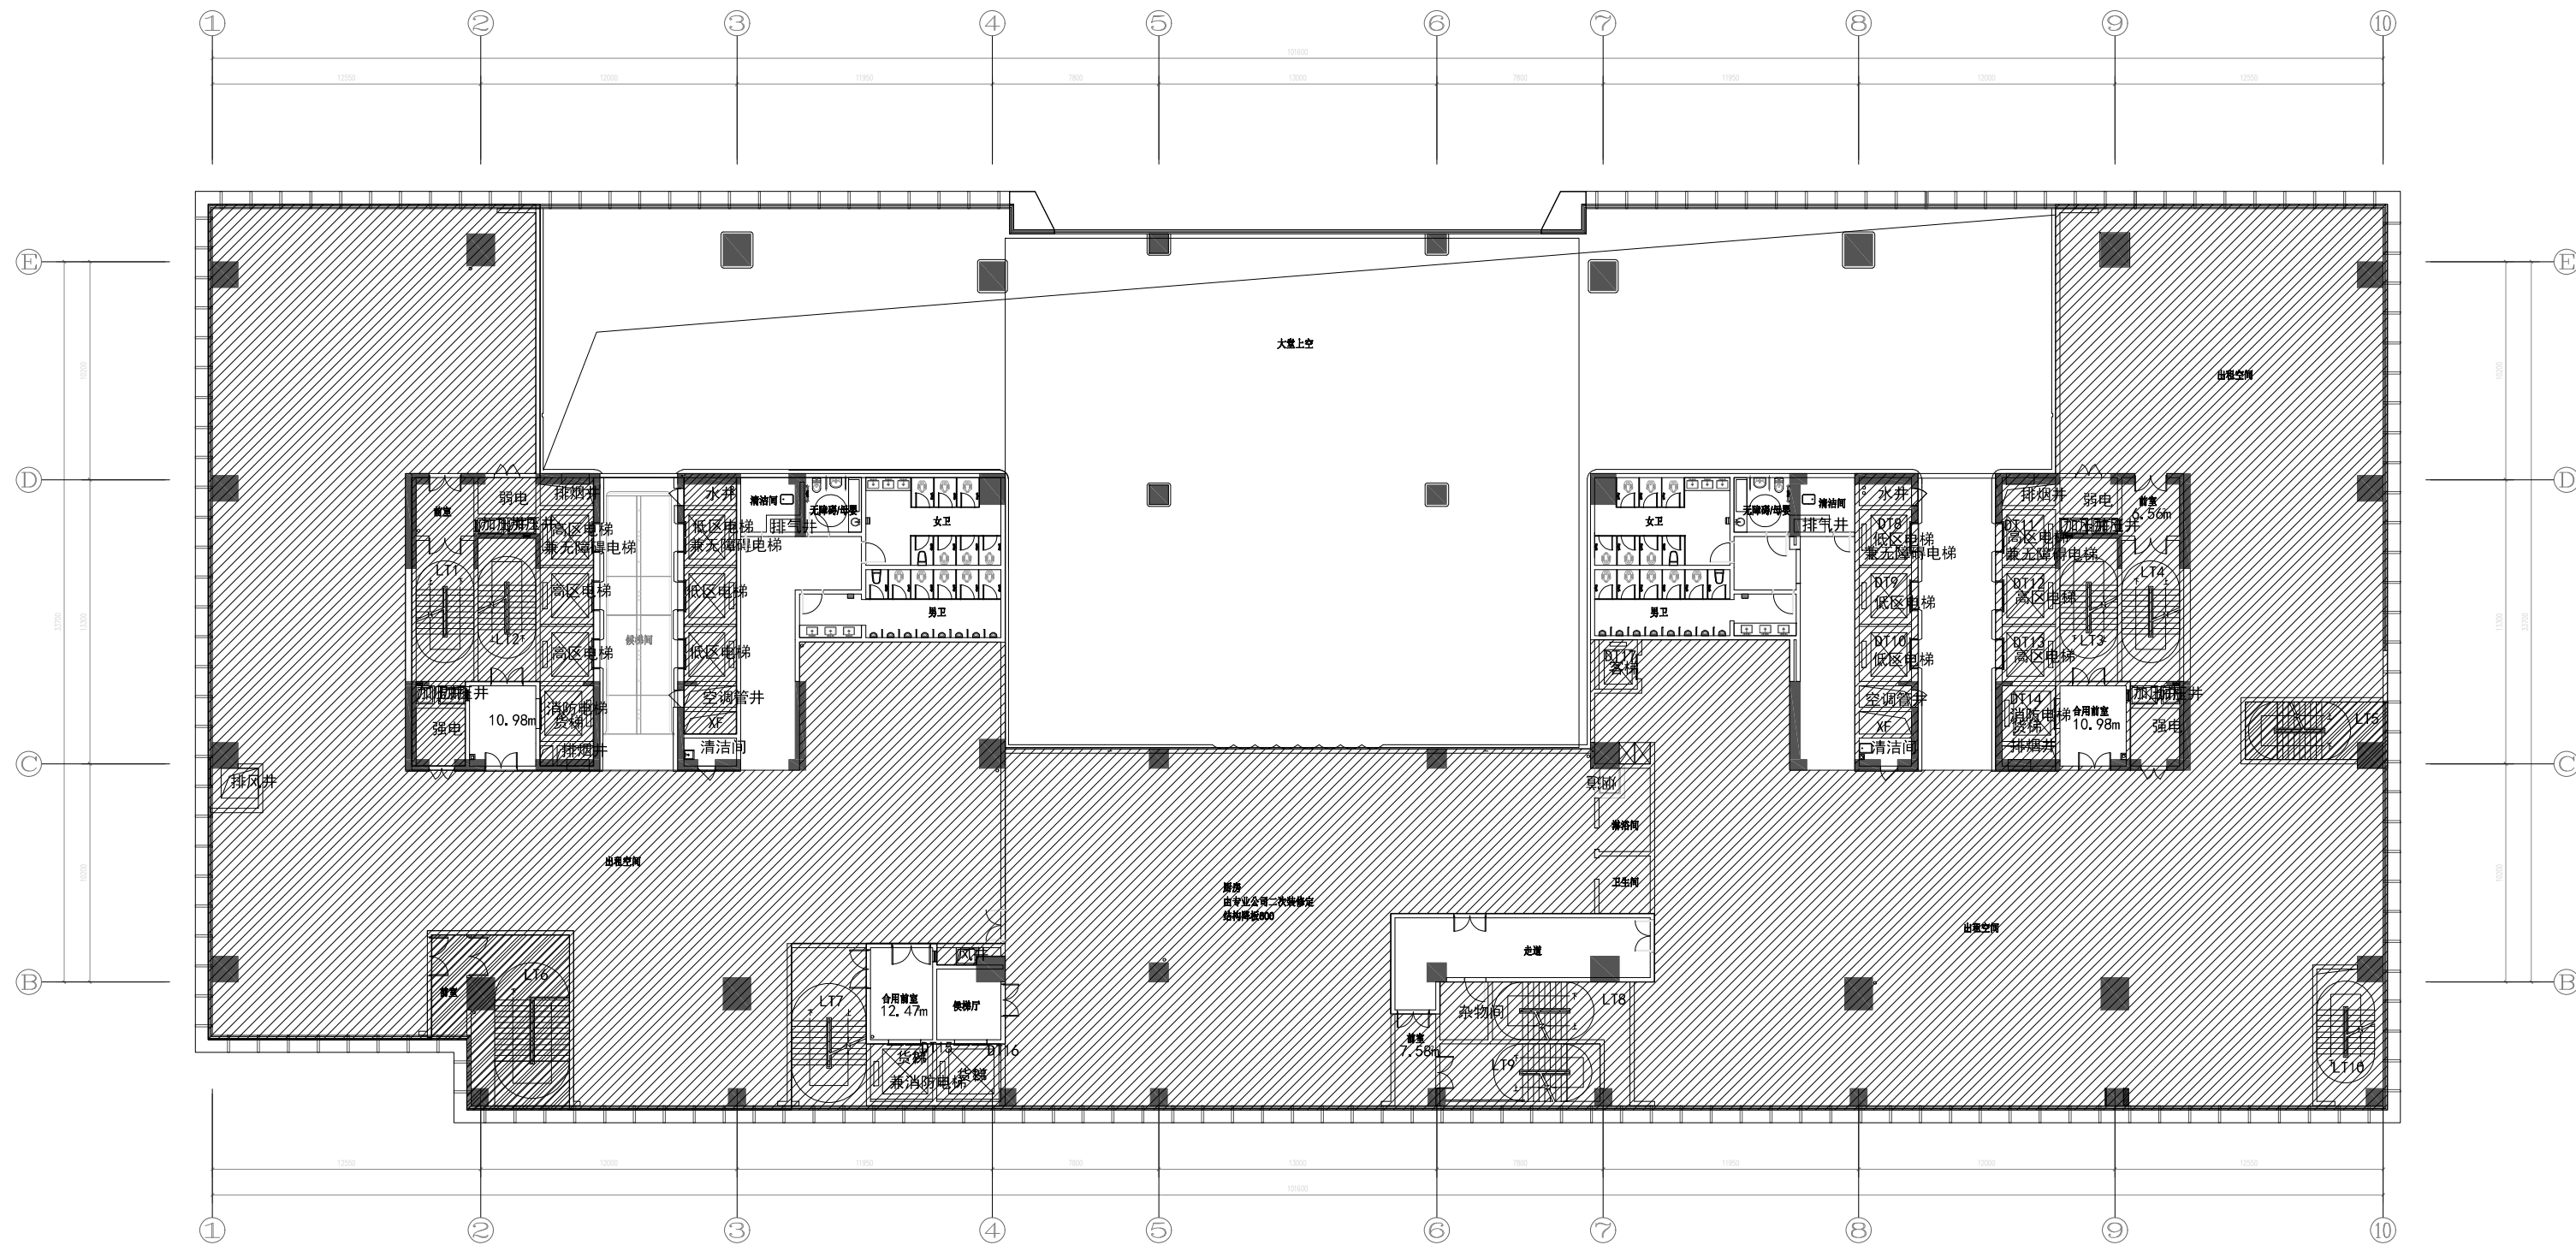


二层平面布置图

SCALE 1:150@A1

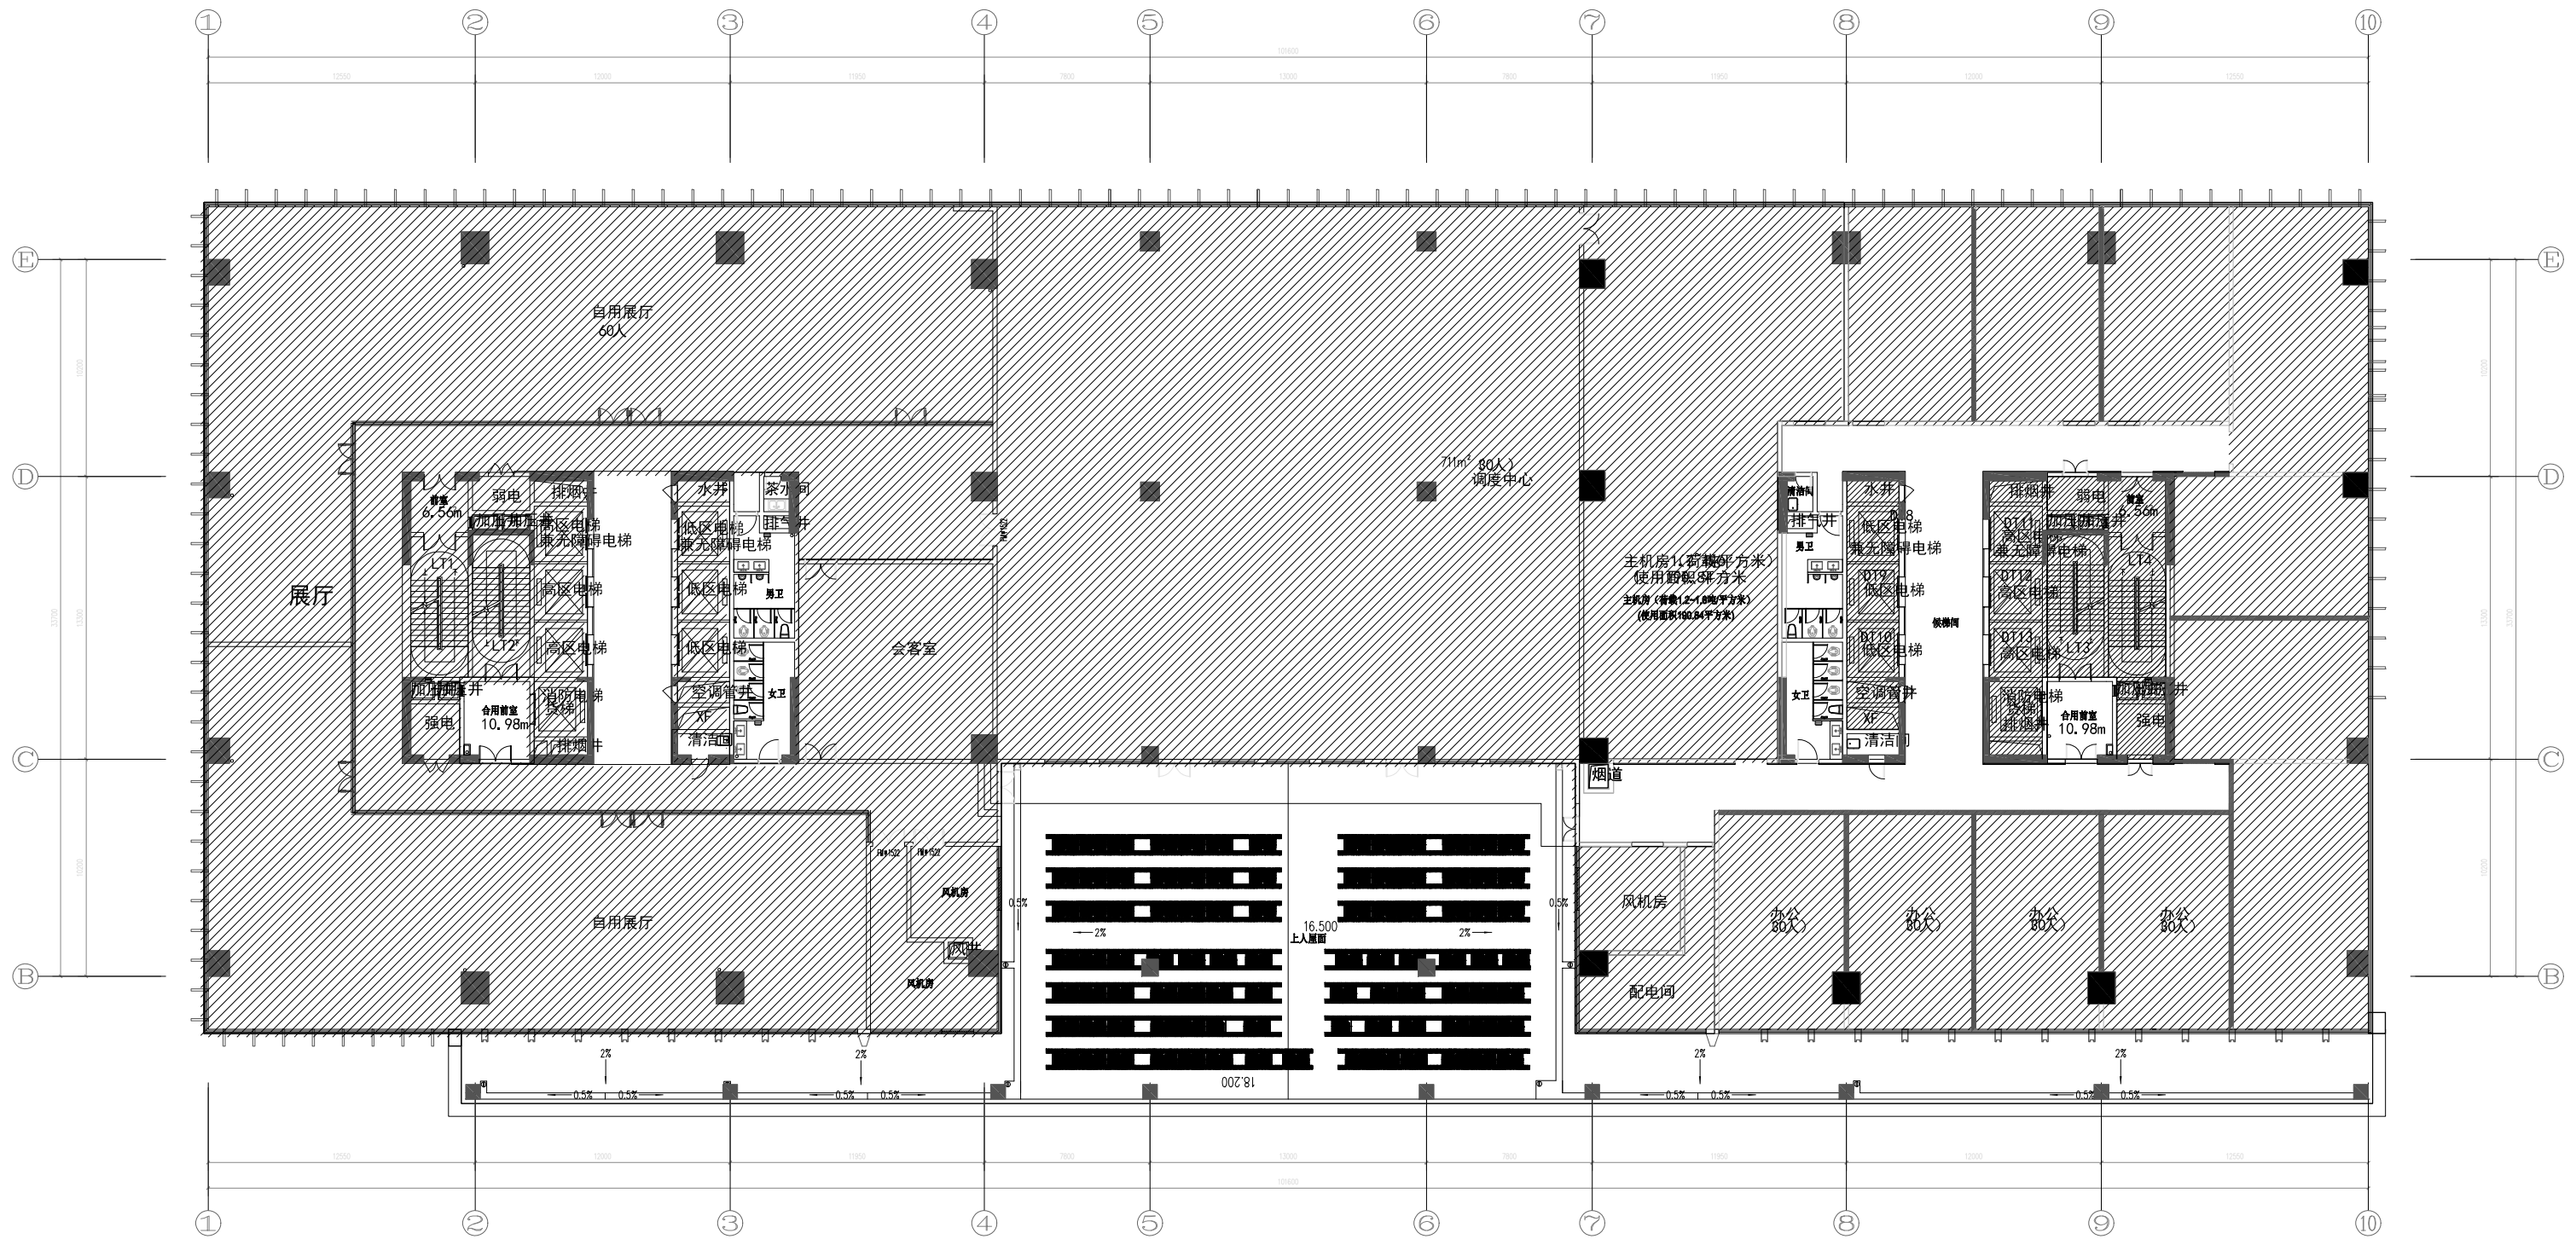


四层平面布置图

SCALE 1:150@A1

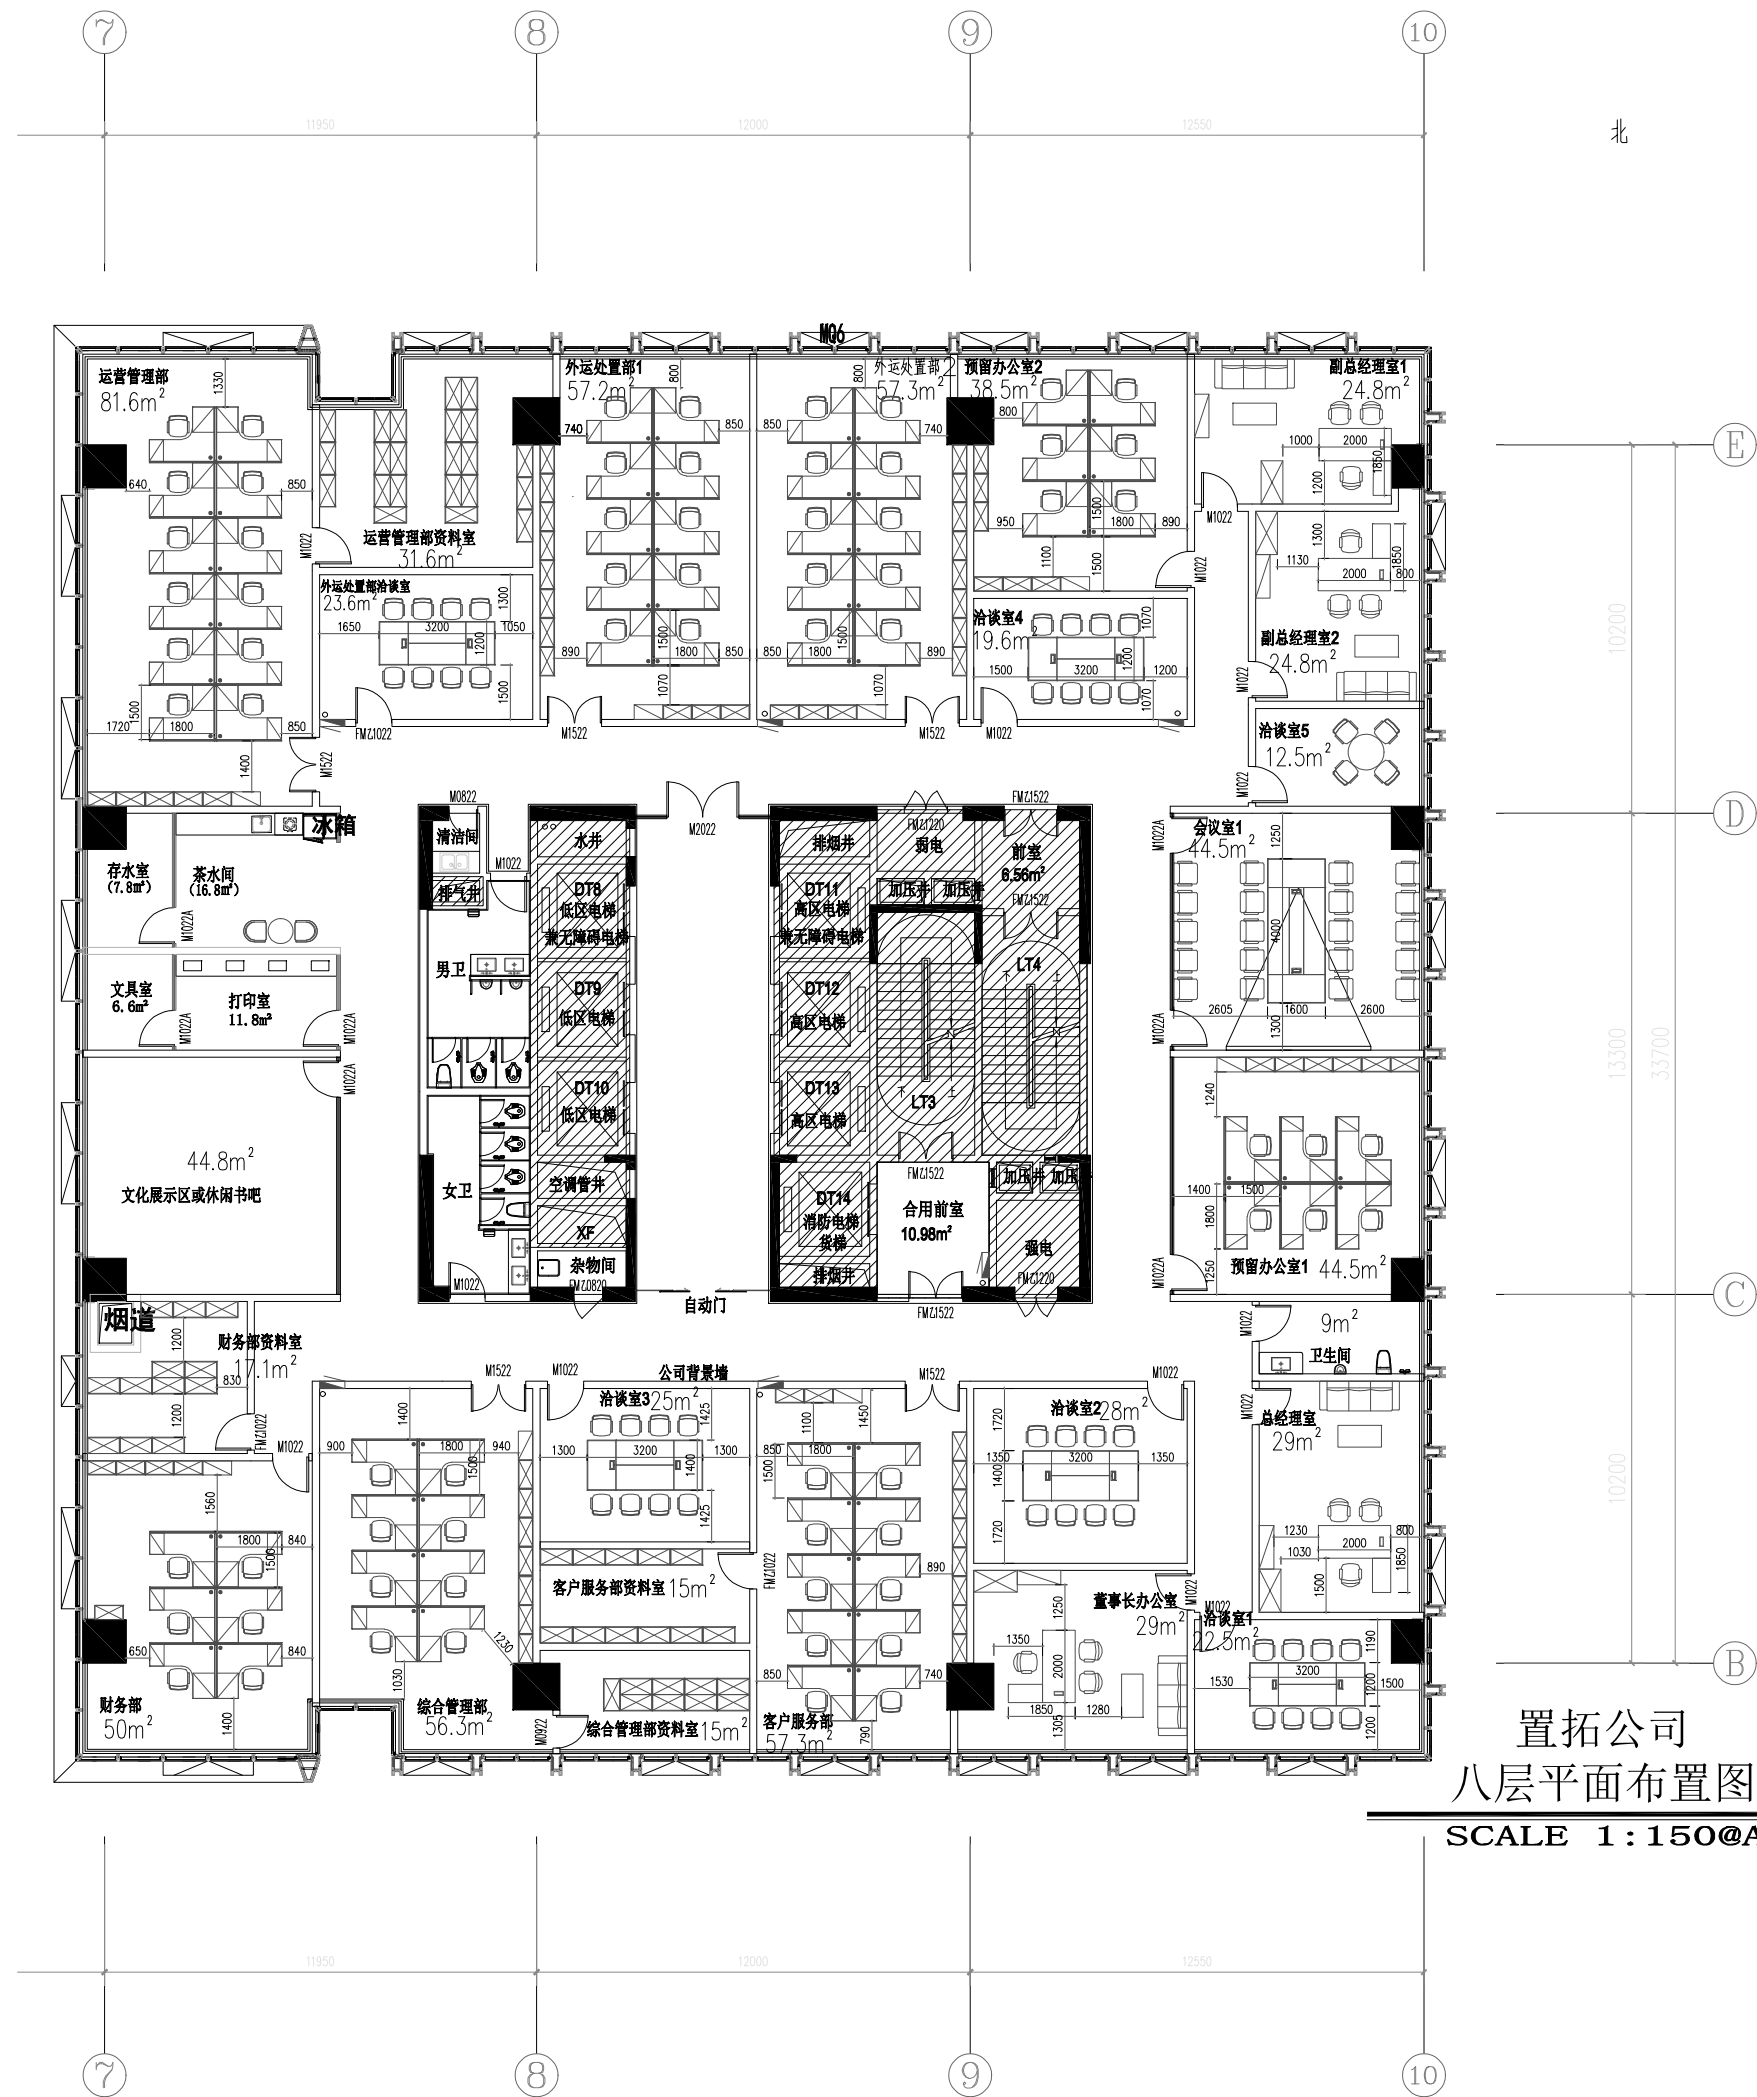


置拓公司
八层平面布置图
SCALE 1:150@A1

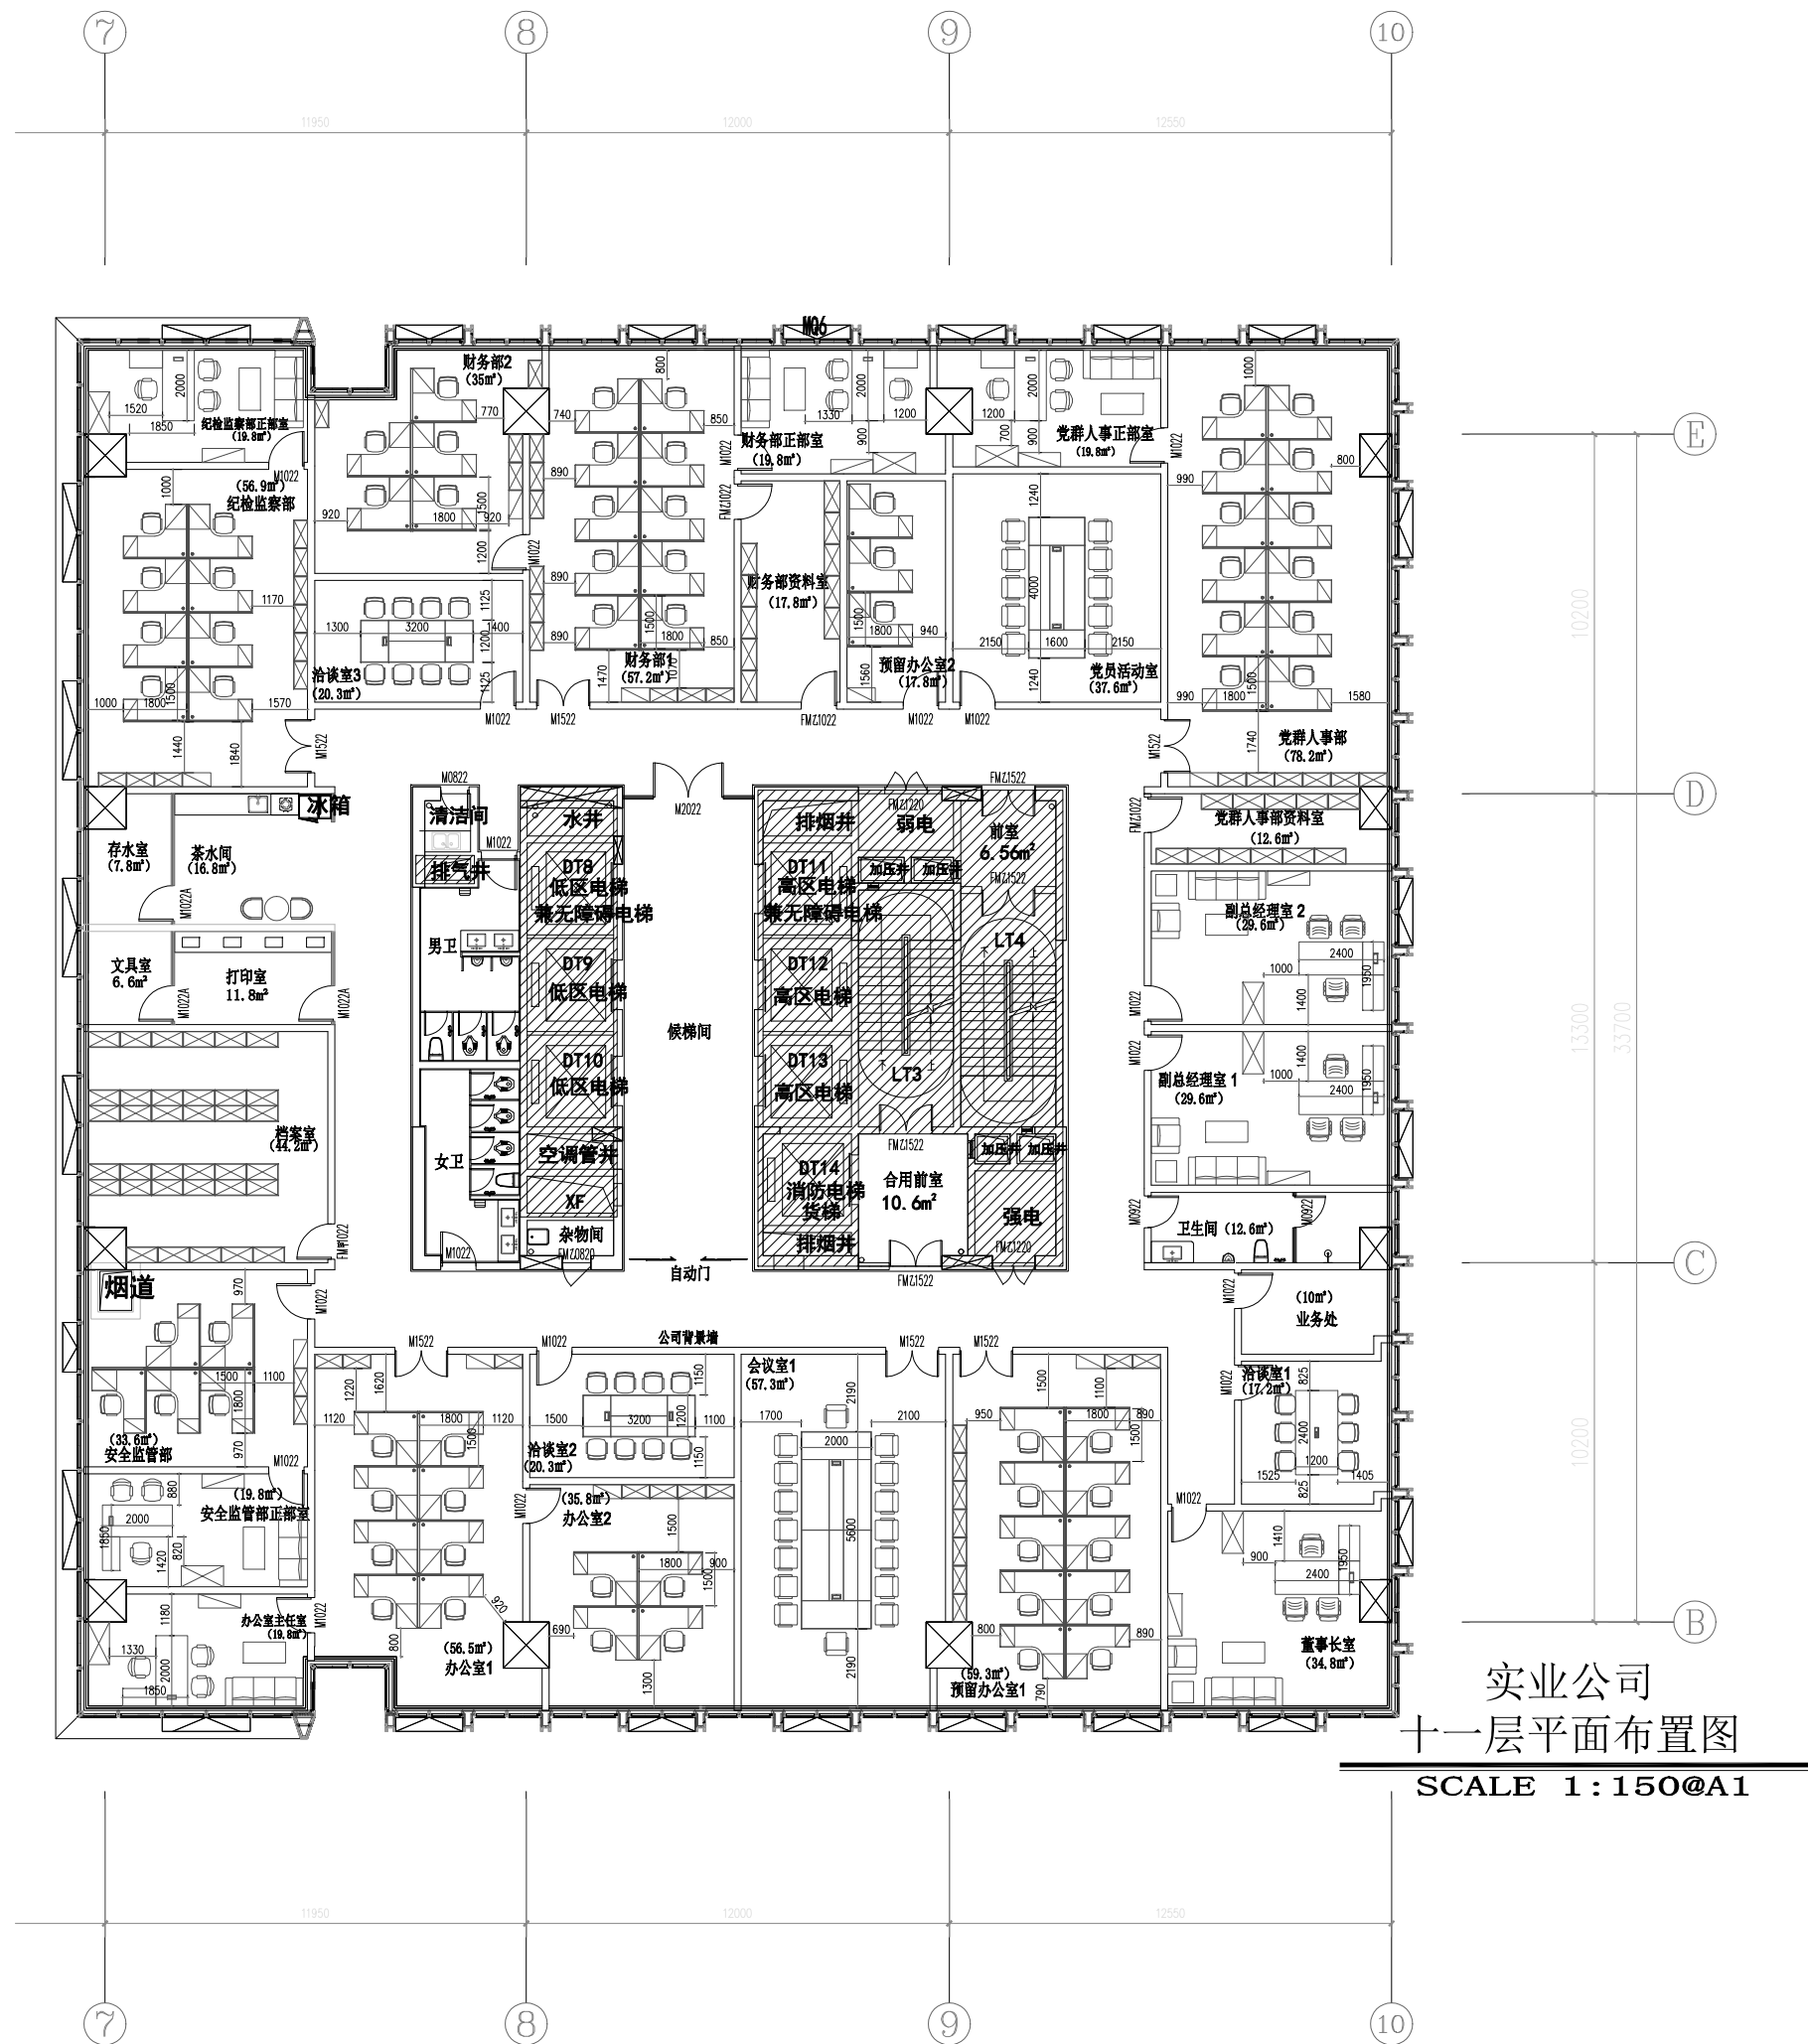




恒业公司
十二层平面布置图
SCALE 1:150@A1

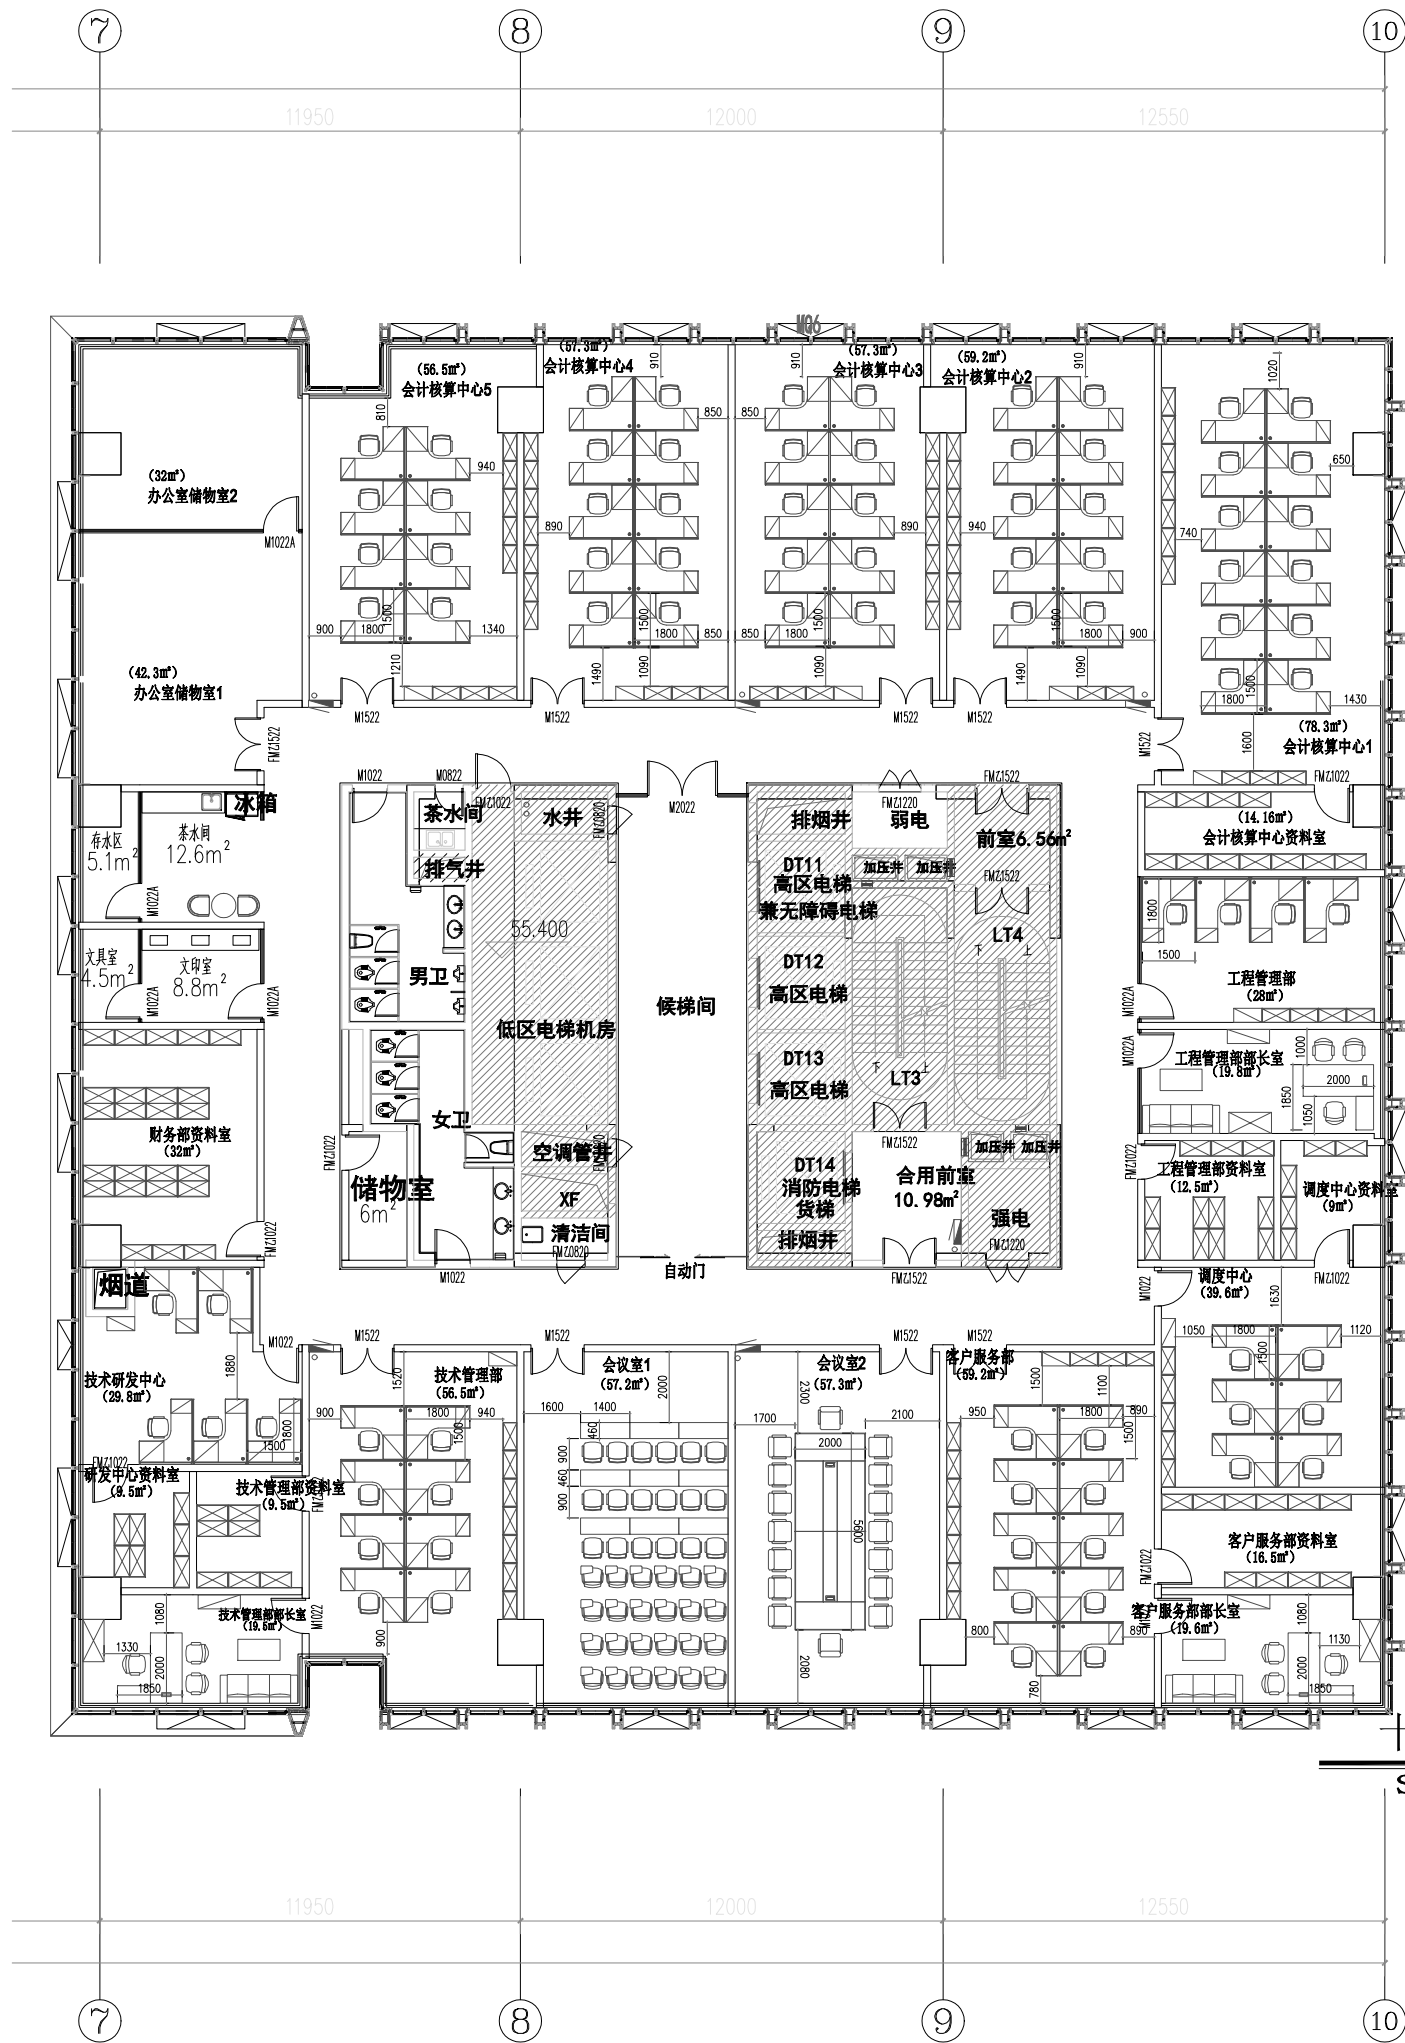

供水公司
十三层平面布置图
SCALE 1:150@A1





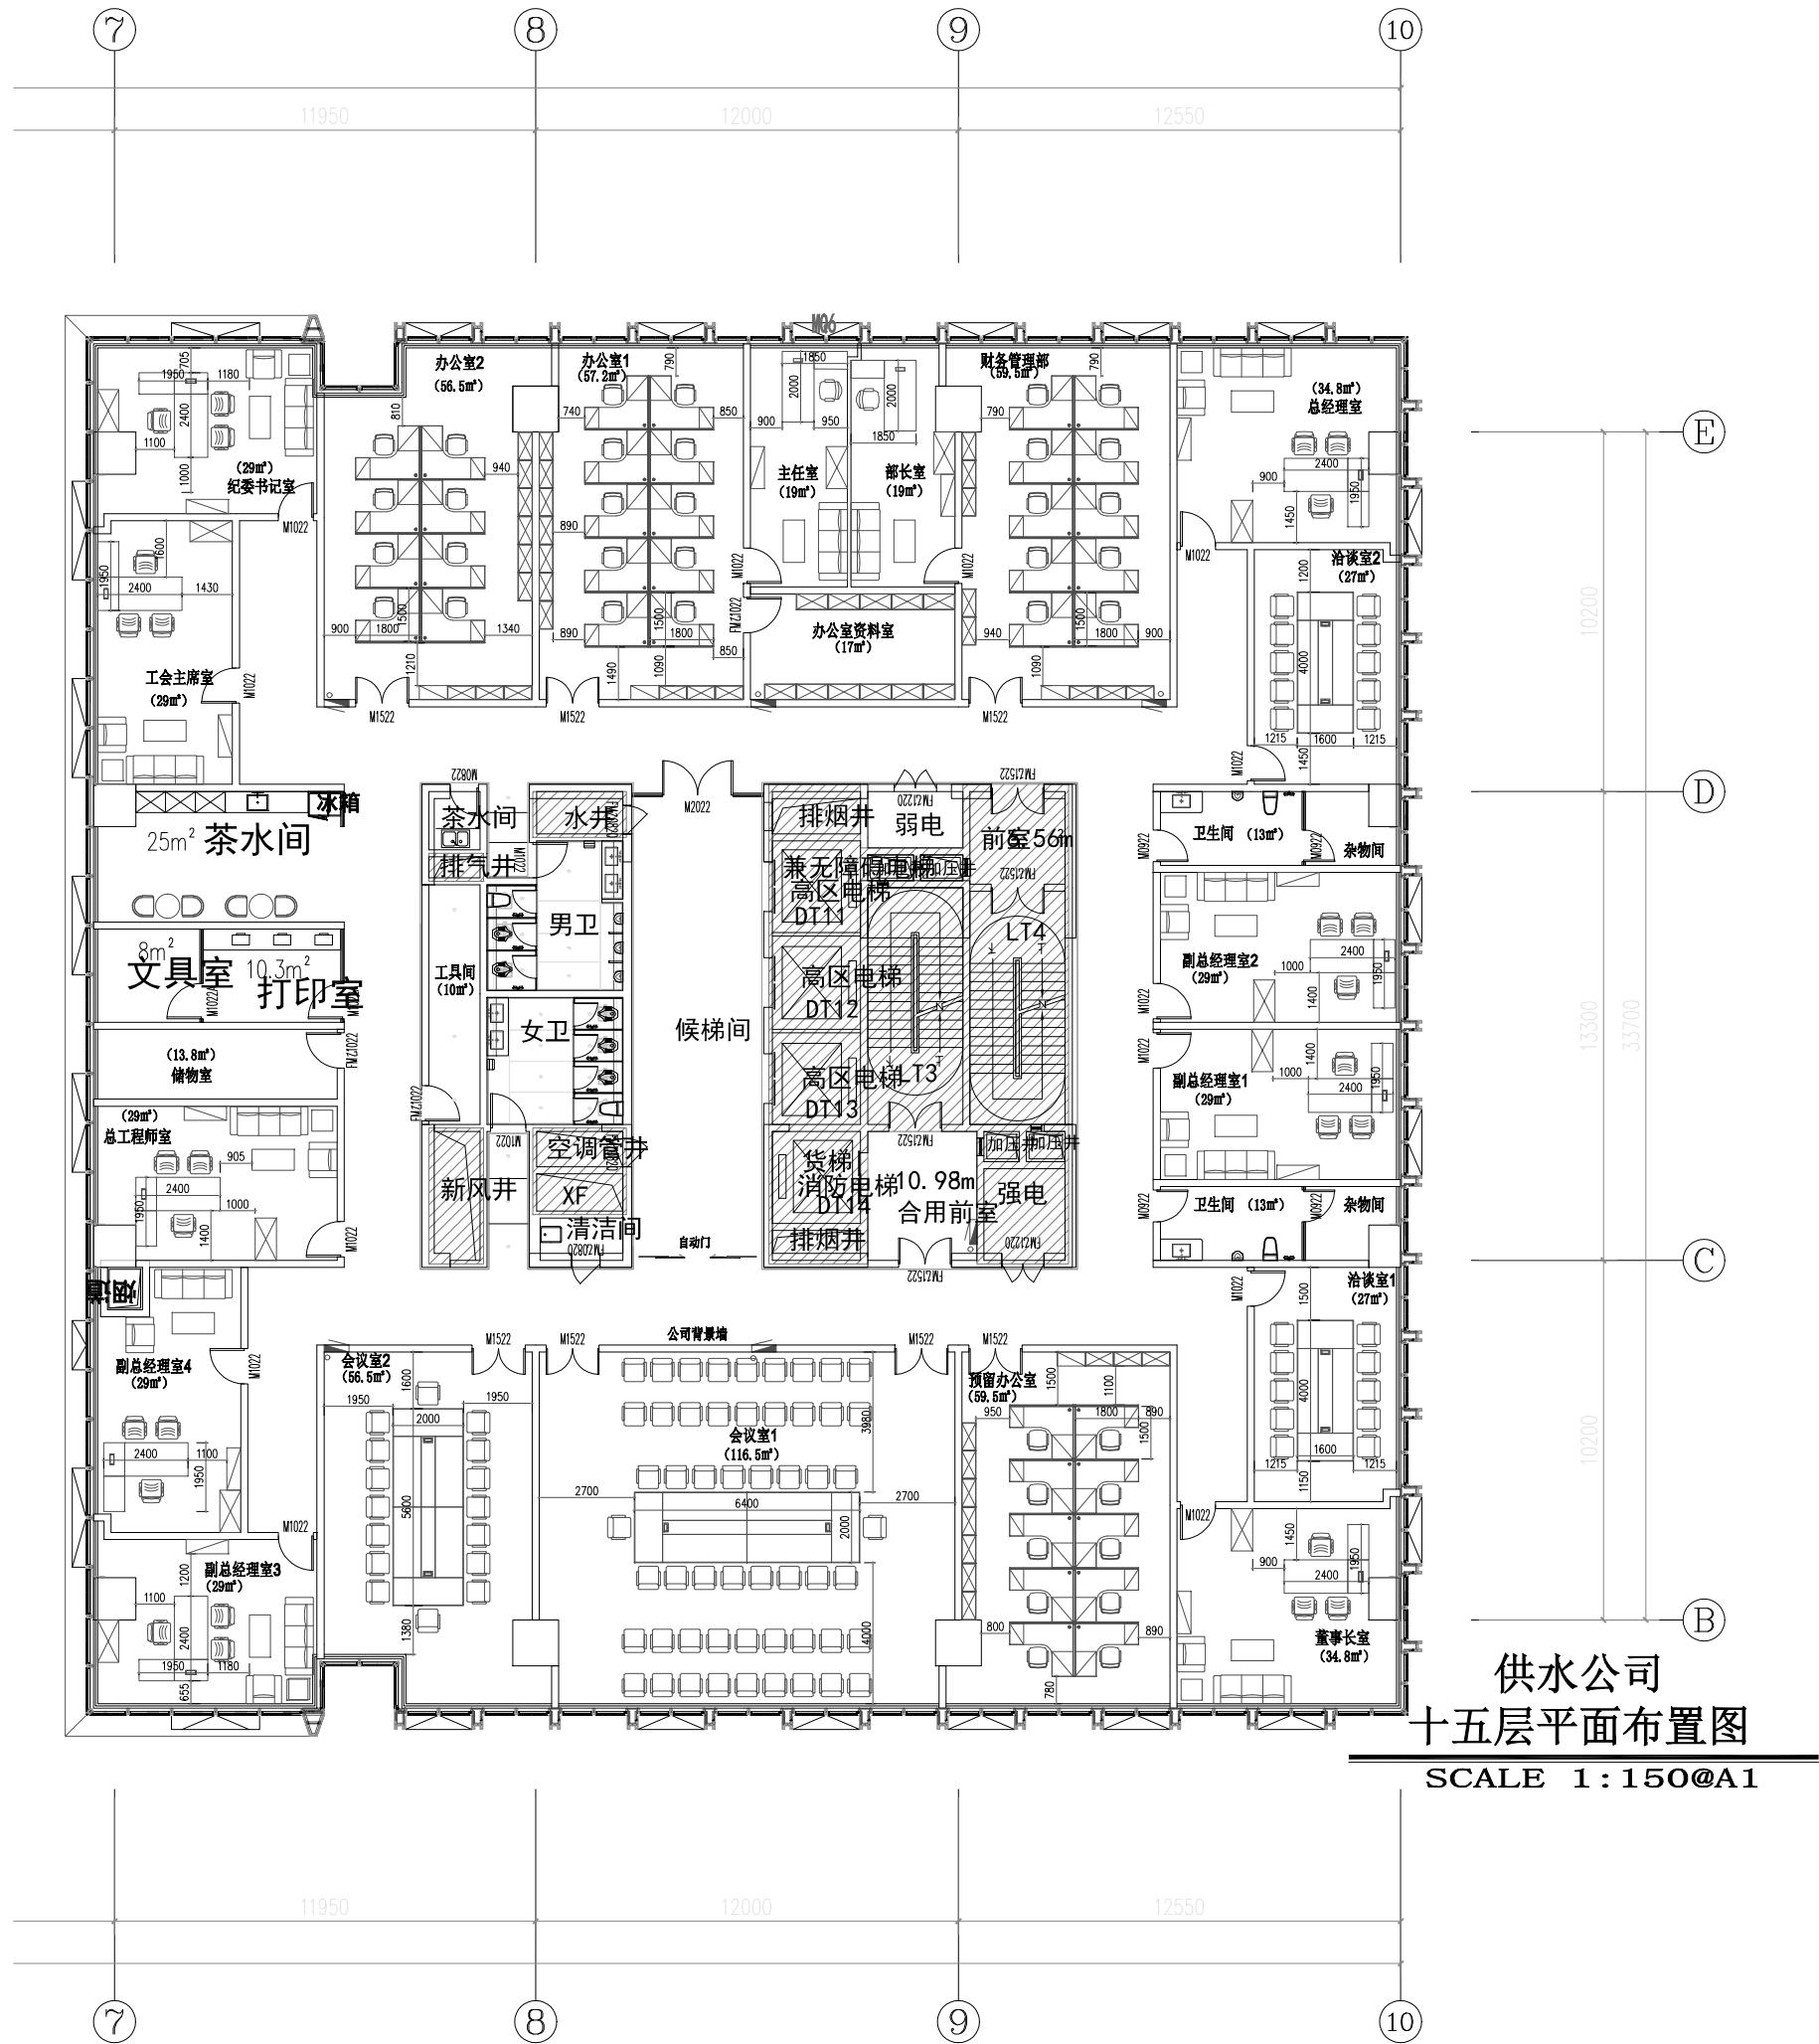


供水公司
十五层平面布置图
SCALE 1:150@A1





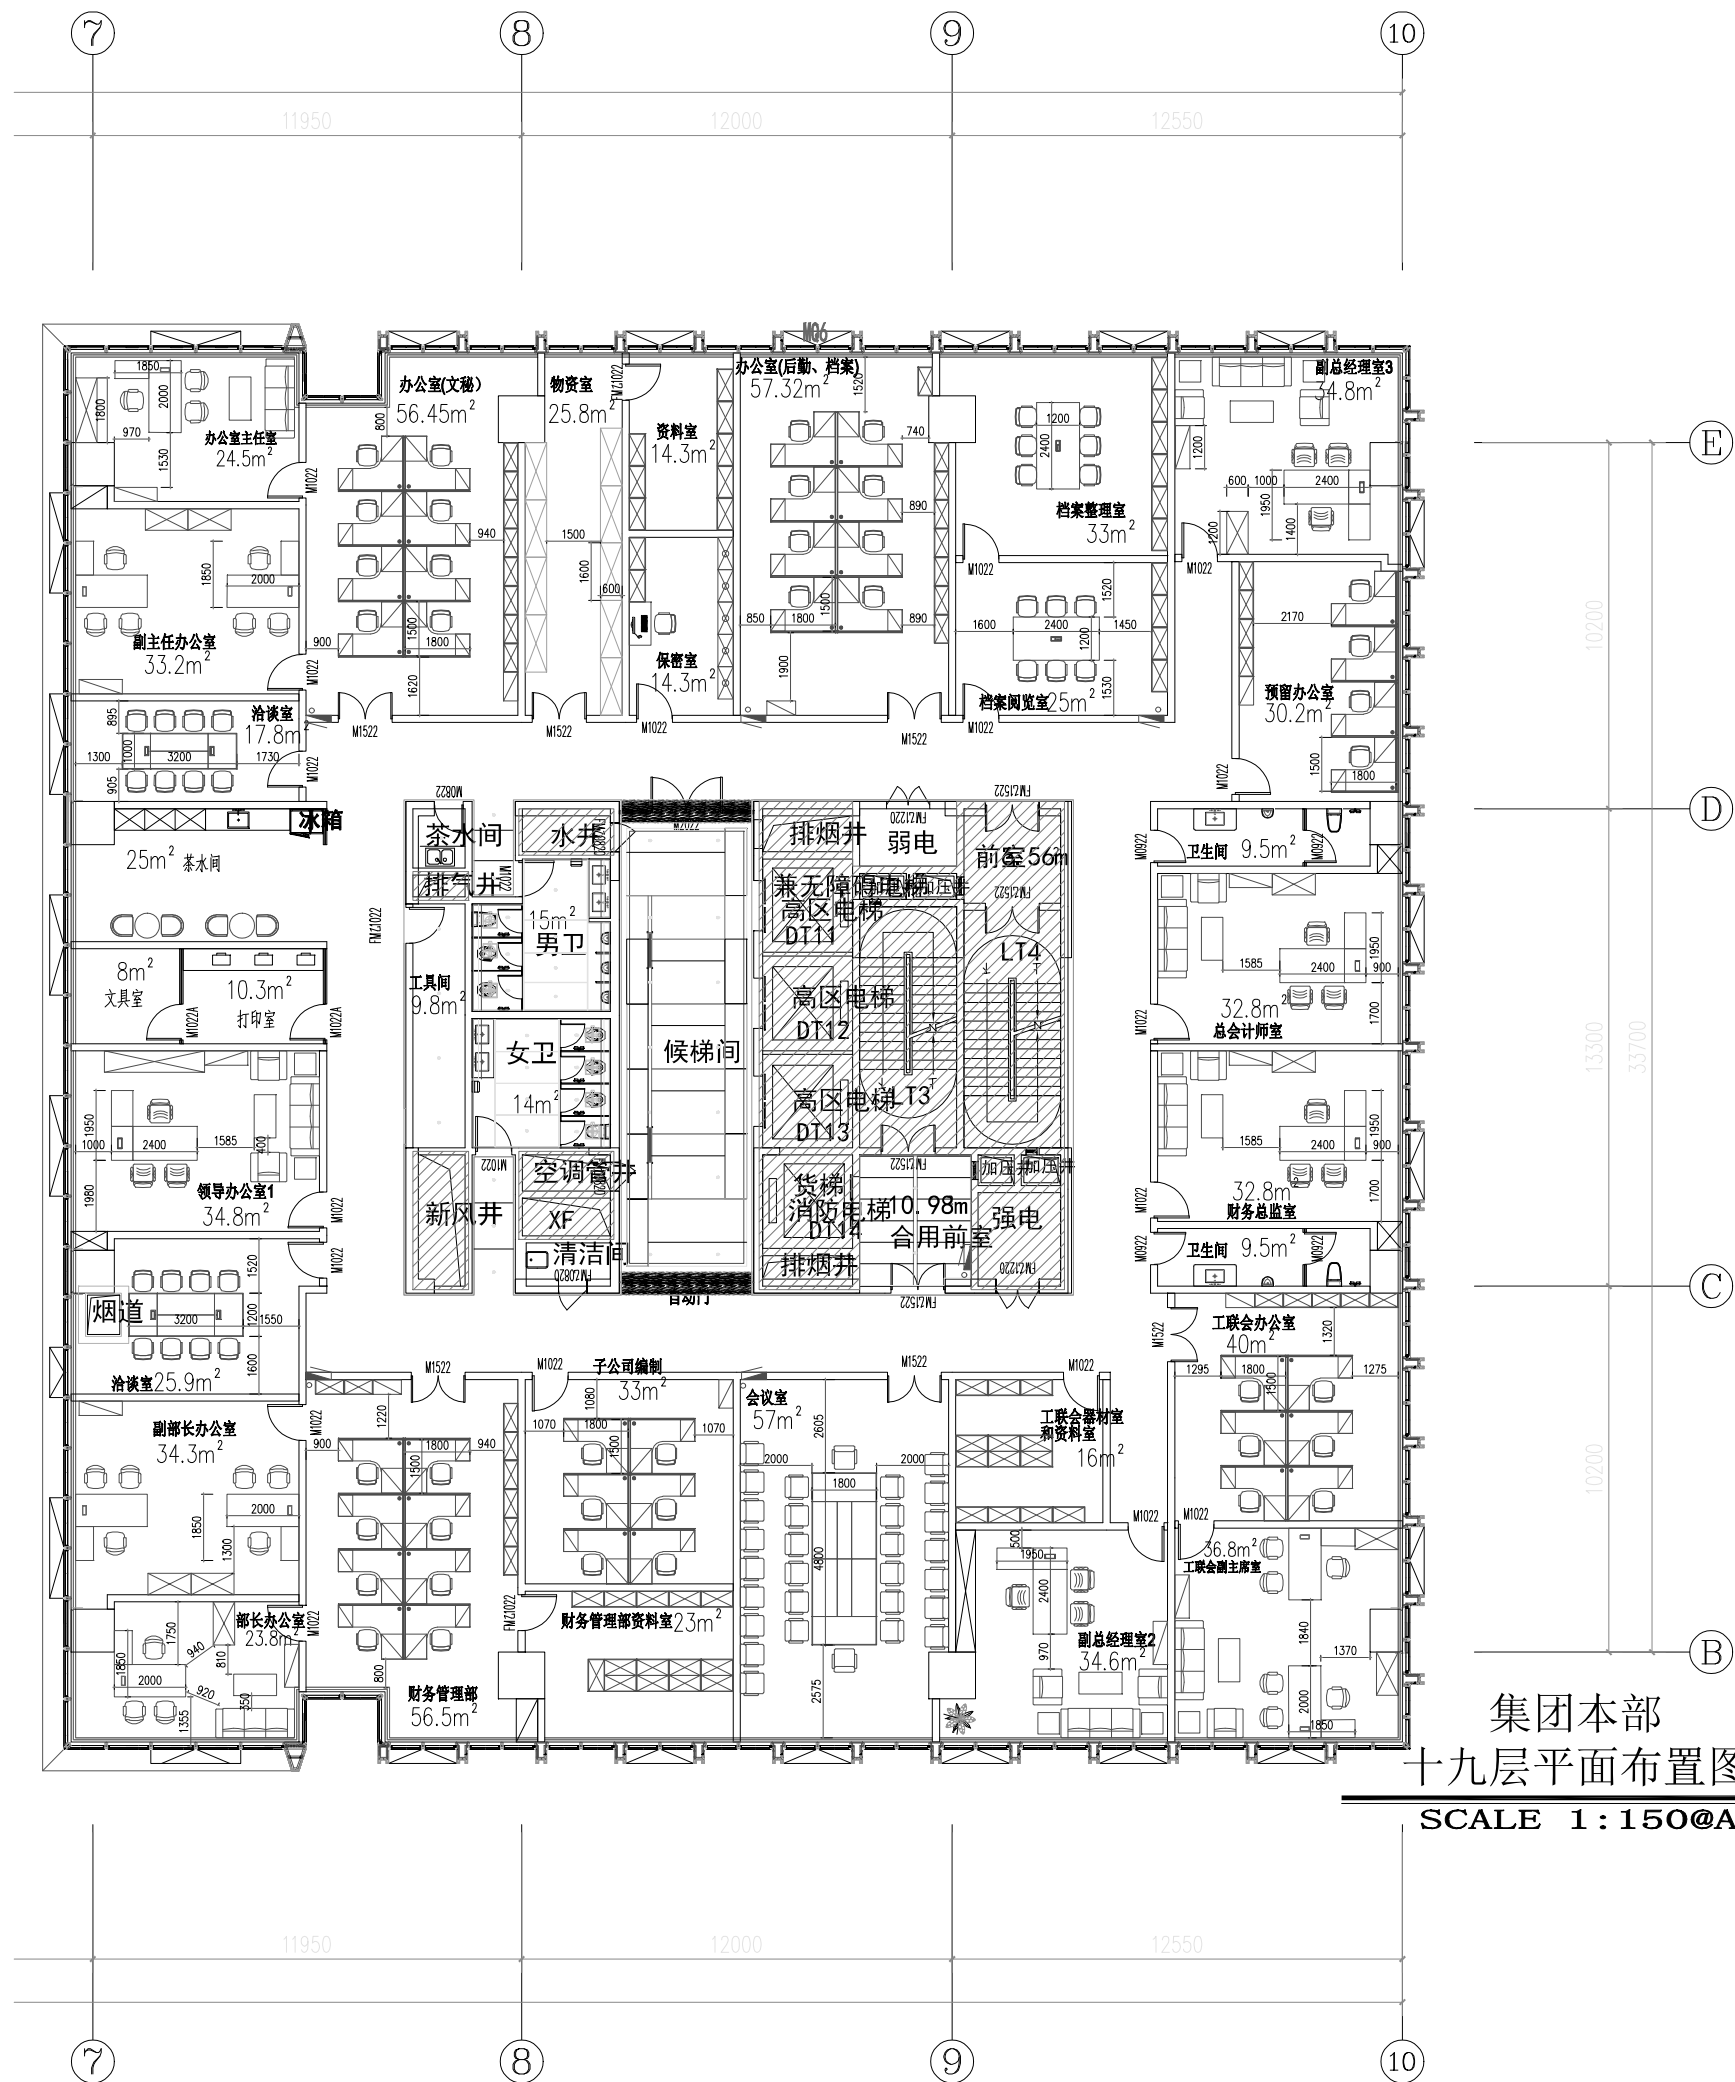

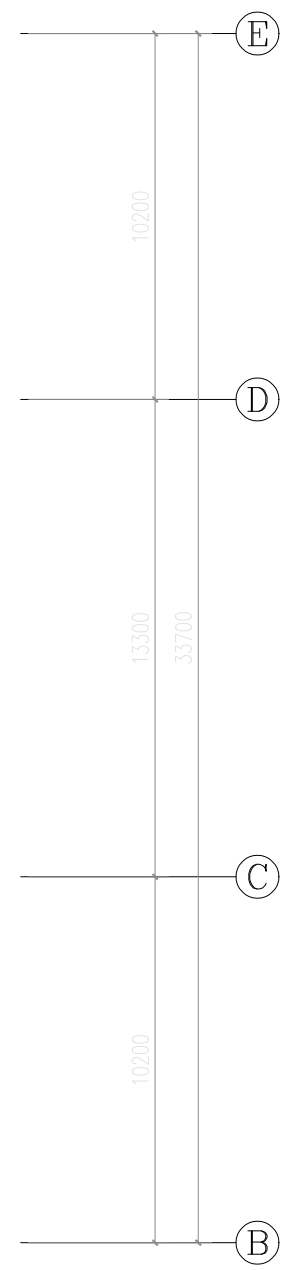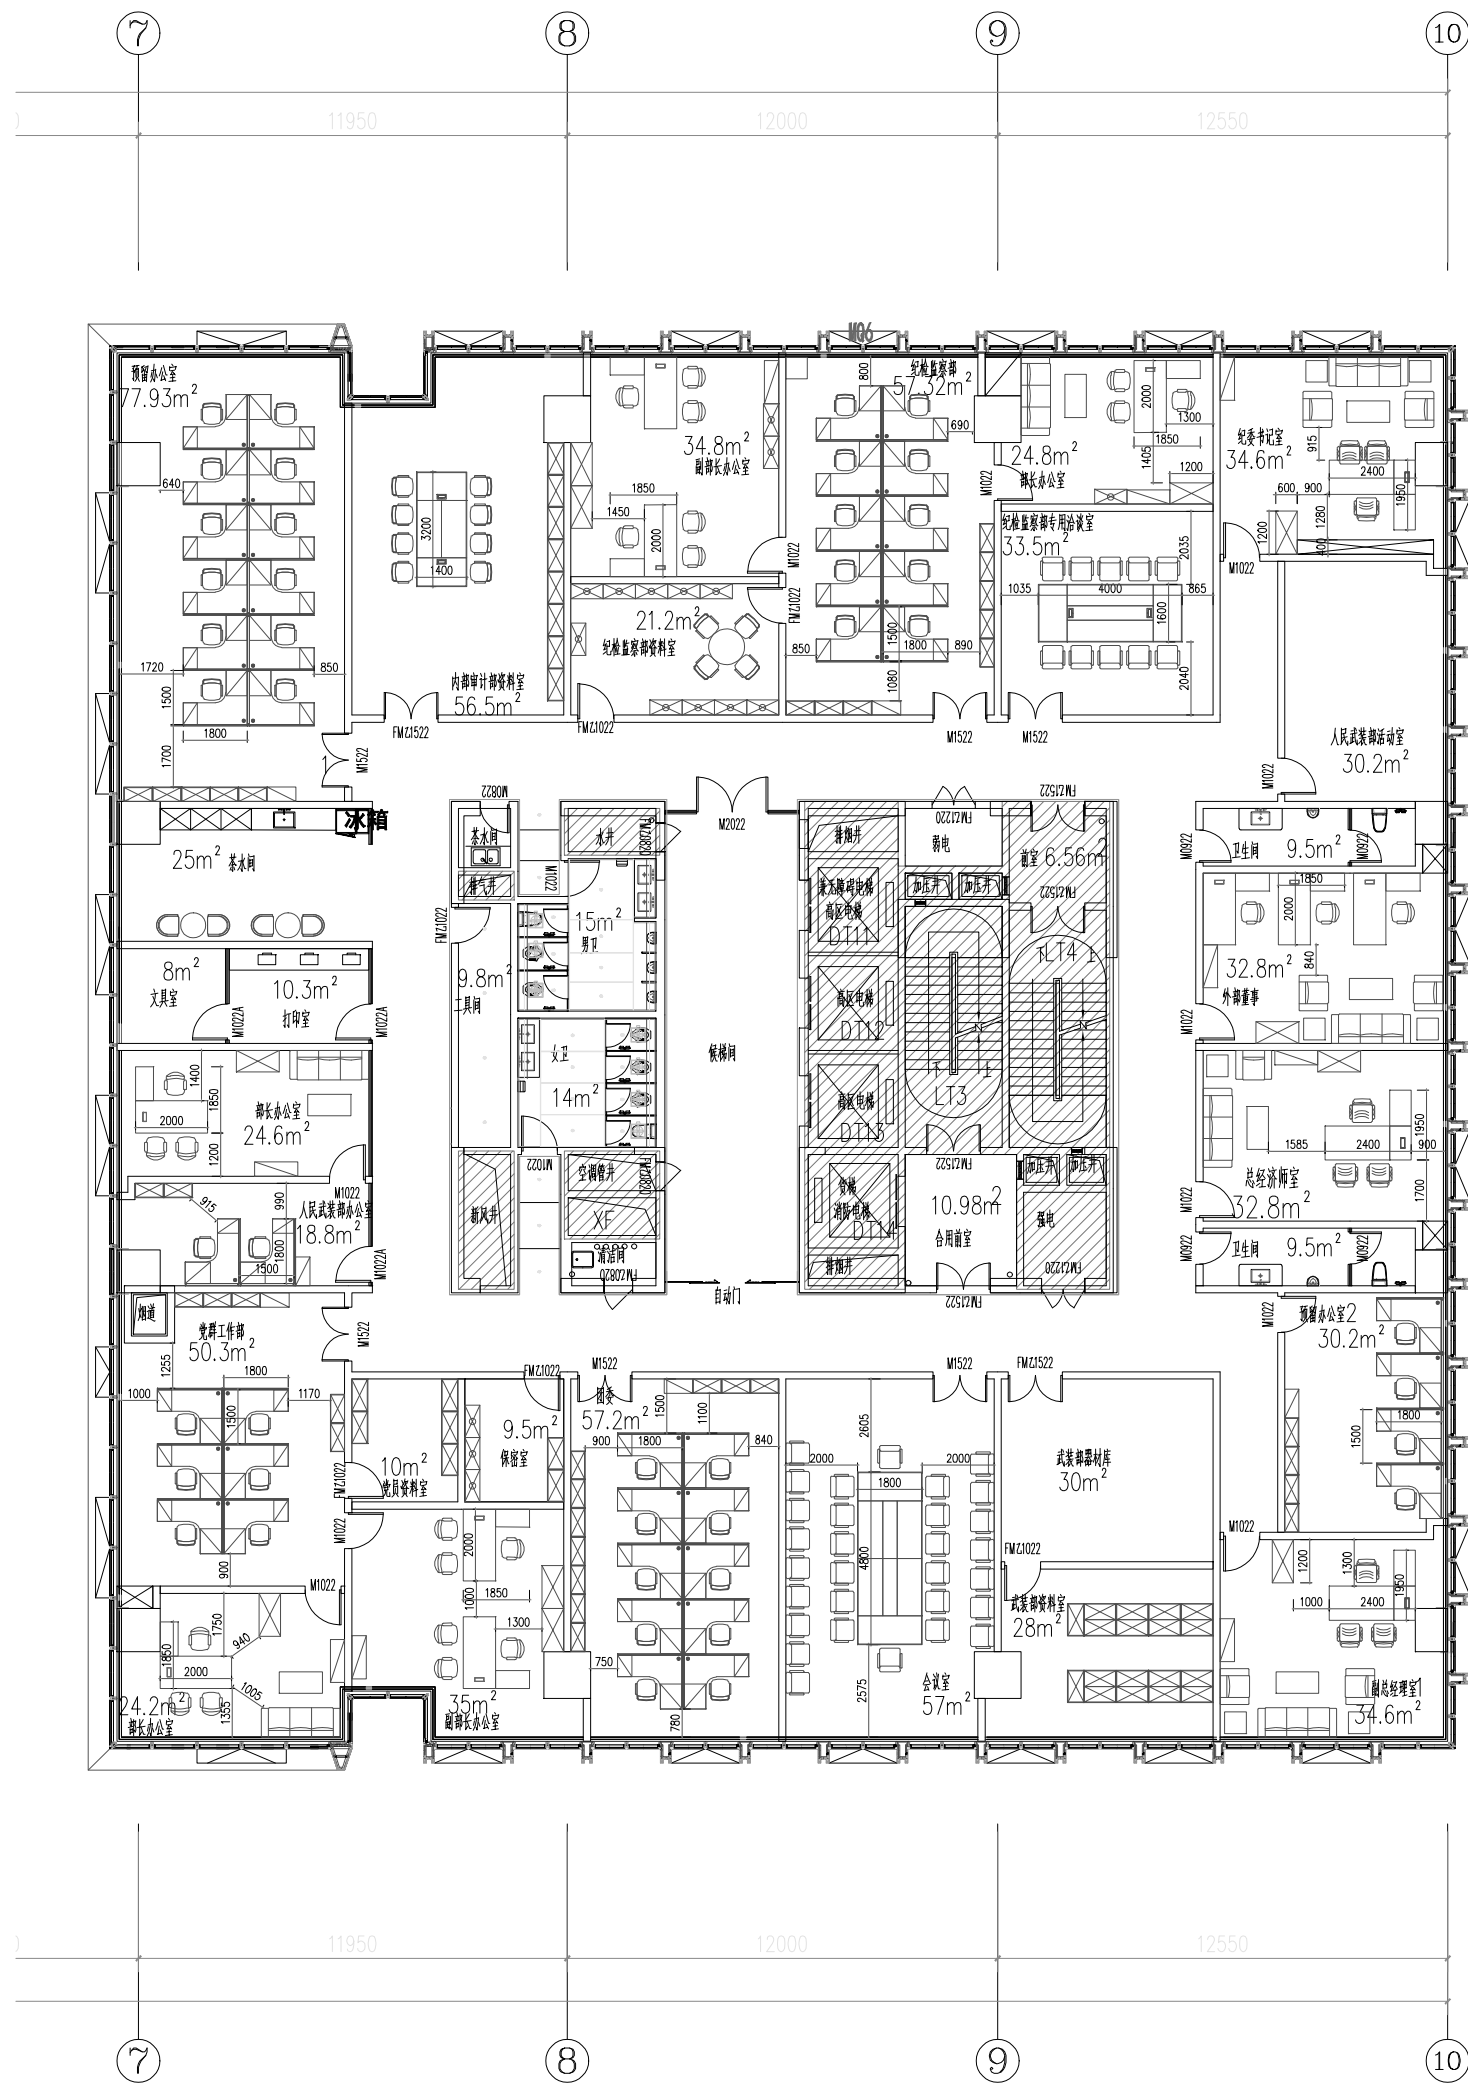

集团本部
二十层平面布置图
SCALE 1:150@A1

