
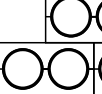
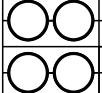
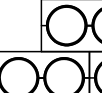
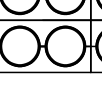
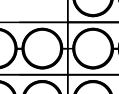
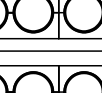
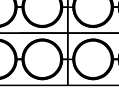
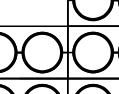


不同埋管数的敷设形式		BWRP 管敷设方式
	4 根	
	6 根	
	8 根	
	10 根	
	12 根	
	14 根	
	16 根	
	18 根	
	20 根	
24 根		
30 根		

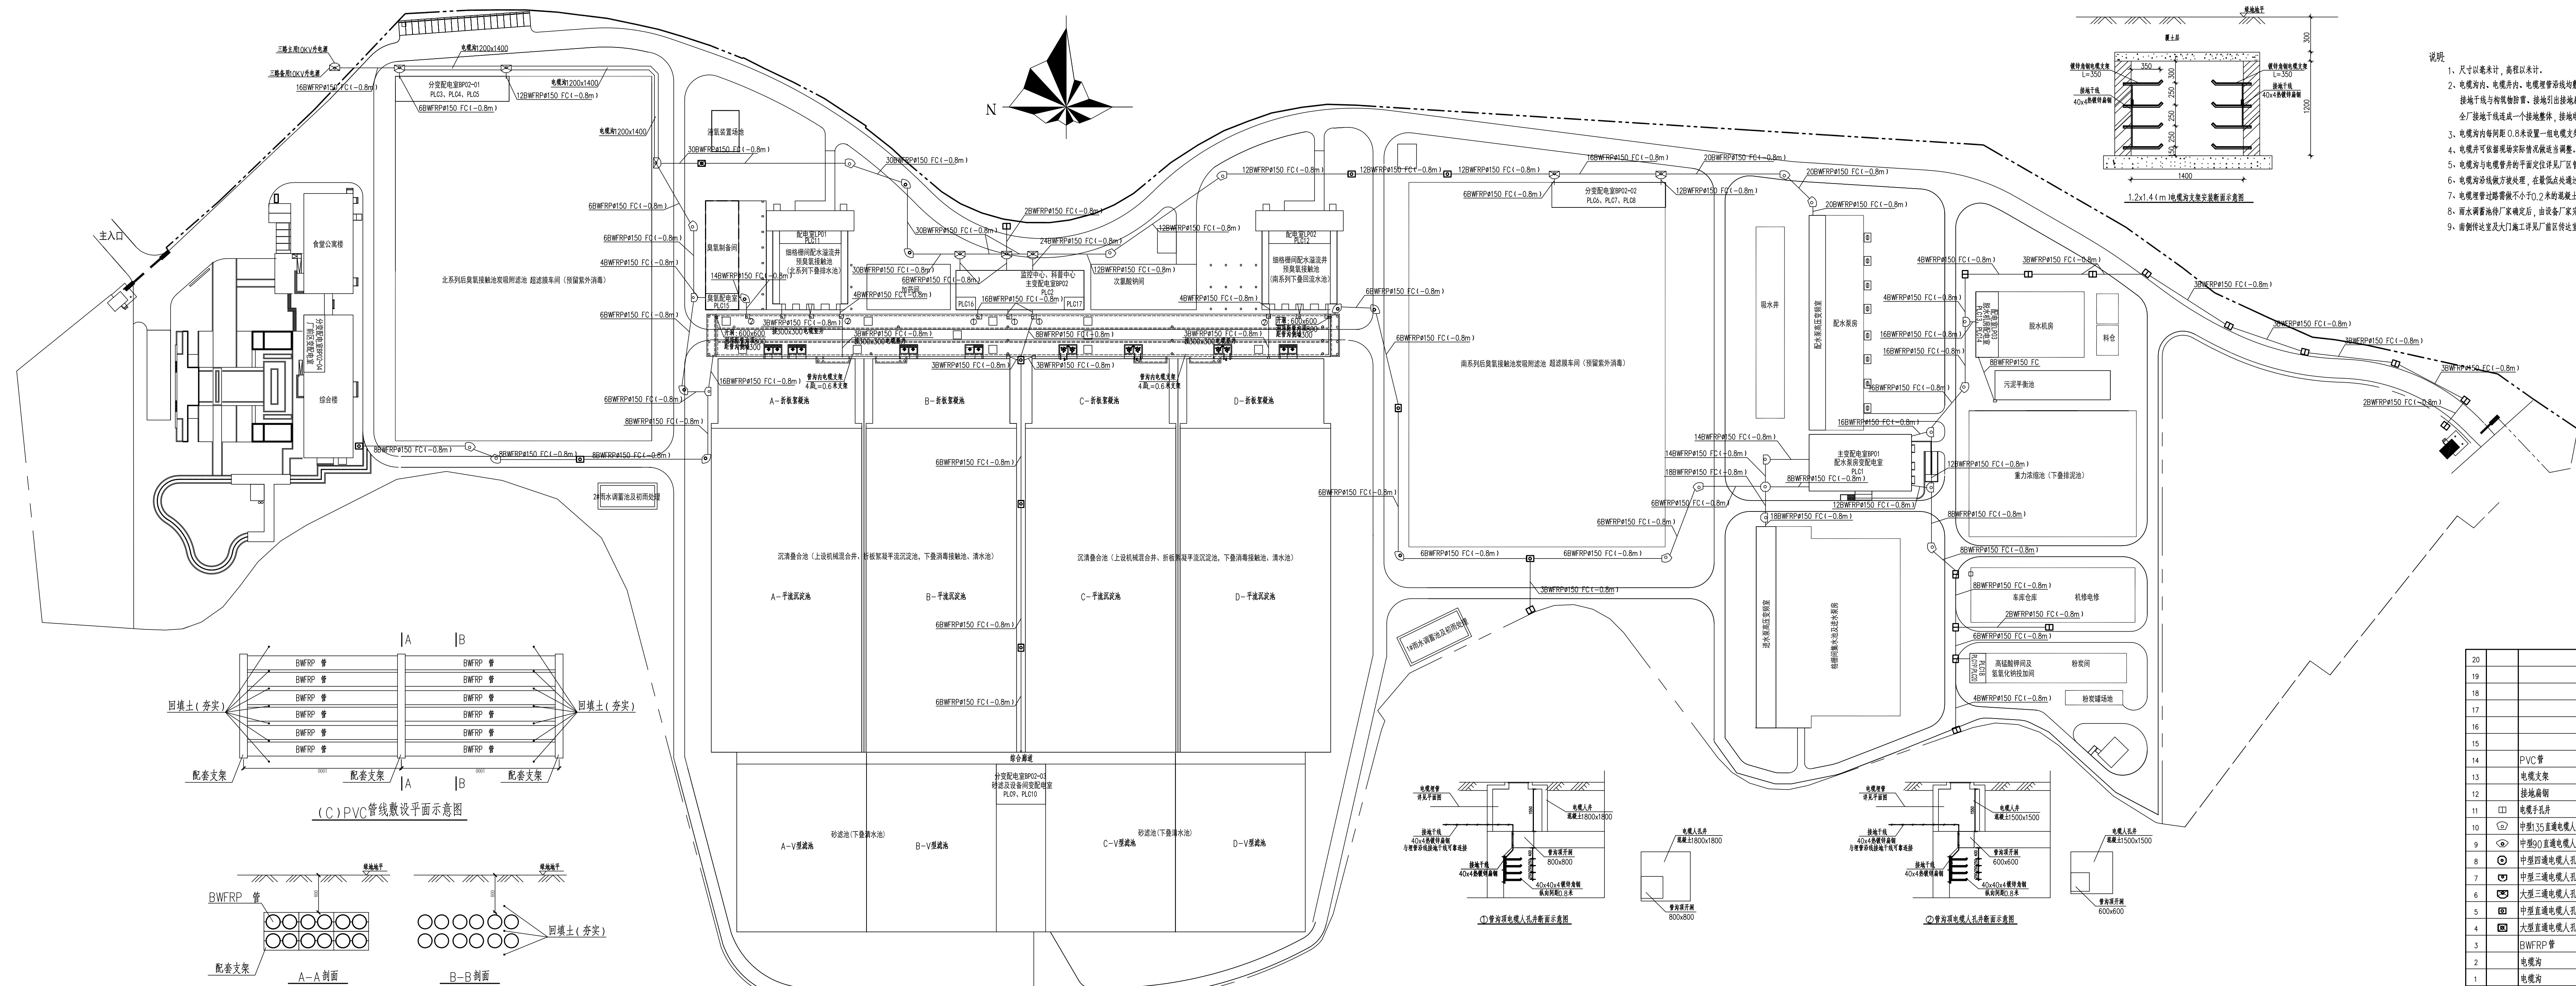

20						
19						
18						
17						
16						
15						
14		PVC管	ø160	米	100	
13		电缆支架	40×4×4镀锌角钢	米	1500	
12		接地扁钢	40×4 热镀锌扁钢	米	3000	
11	□	电缆手孔	900×1200(mm)	座	20	
10	⊙	中型135直连电观人孔井	1000×2000(mm)	座	11	
9	⊙	中型0直连电观人孔井	1200×2400(mm)	座	4	
8	⊙	中型四通电观人孔井	2200×2200(mm)	座	1	
7	⊙	中型三通电观人孔井	1700×2200(mm)	座	7	
6	⊙	大型三通电观人孔井	2300×3500(mm)	座	9	
5	⊙	中型直连电观人孔井	1200×2400(mm)	座	8	
4	⊙	大型直连电观人孔井	1400×2800(mm)	座	1	
3		BWFRP管	ø150	米	26000	
2		电缆沟	1.0×1.0(m)	米	320	
1		电缆沟	1.2×1.4(m)	米	100	
序号	符号	名称	规格型号	单位	数量	备注